





DETALHE "1"
S/ESC.
LINHA DIVISÓRIA DE FLUXOS OPOSTOS

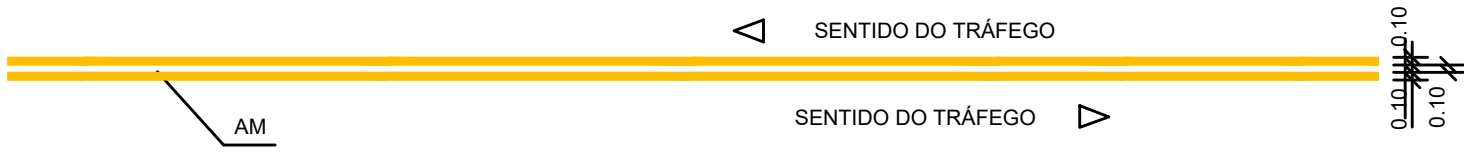

DETALHE "1B"
S/ESC.
LINHA DE BORDO

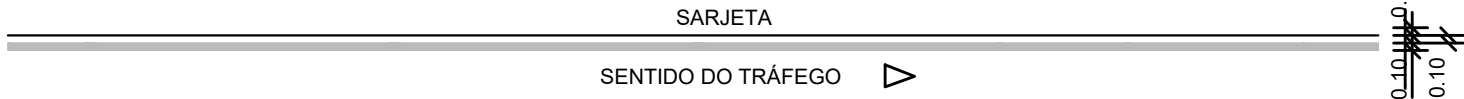


DETALHE "1A"
S/ESC.
LINHA DE CONTINUIDADE
TRACEJADA 1x1 AMARELA

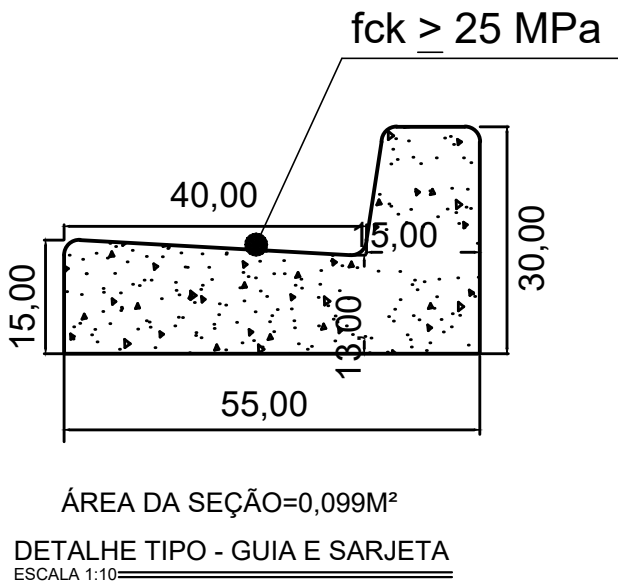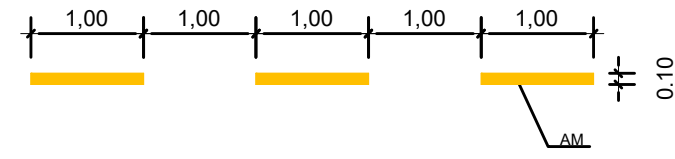


ÁREA DA SEÇÃO=0,099M²
DETALHE TIPO - GUIA E SARJETA
ESCALA 1:10

DETALHE DO TACHÃO

TACHA REFLETIVA BIDIRECIONAL COM PINO DE FIXAÇÃO
S/ ESC. (MEDIDAS EM CENTÍMETROS)

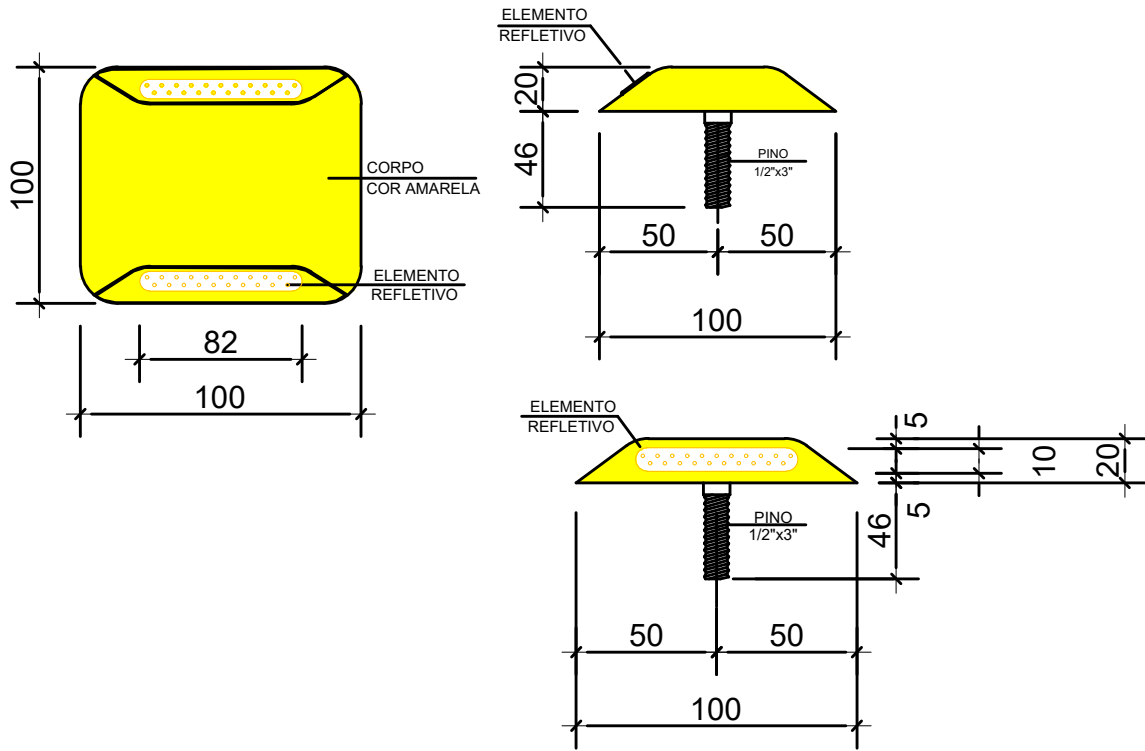

SEÇÃO TIPO

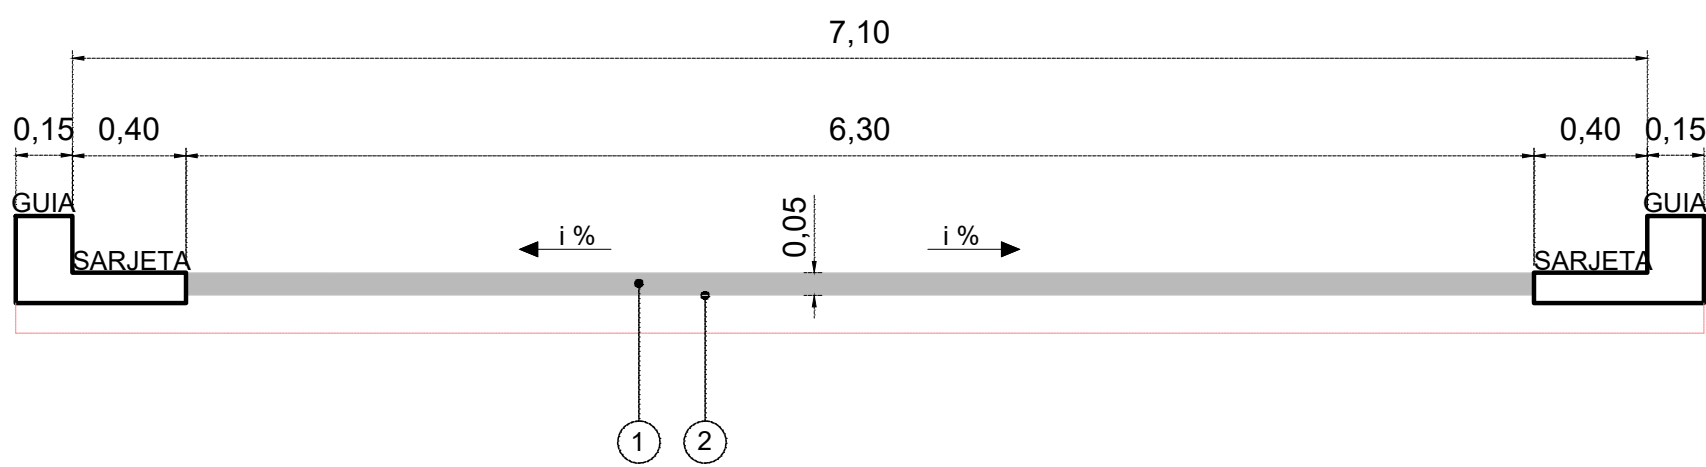


QUADRO I - ESPECIFICAÇÃO DOS MATERIAIS

| CÓDIGO | DESIGNAÇÃO | ESPECIFICAÇÃO |
|--------|---|---------------|
| 1 | CONCRETO BETUMINOSO USINADO A QUENTE - FAIXA III | ET-DE-P00/027 |
| 2 | IMPRIMAÇÃO BETUMINOSA LIGANTE E IMPERMEABILIZANTE | ET-DE-P00/020 |

NOTAS:


- TODAS AS MEDIDAS ESTÃO EM METRO, EXCETO ONDE INDICADO.
- NA IMPLANTAÇÃO DAS ESTRUTURAS DE PAVIMENTO DEVEM SER SEGUIDAS AS ESPECIFICAÇÕES E FAIXAS GRANULOMÉTRICAS APRESENTADAS NO QUADRO I, SEM AS QUAIS O DIMENSIONAMENTO DA ESTRUTURA DO PAVIMENTO PERDE A VALIDADE.
- O FUNDO DA CAIXA DO PAVIMENTO (SUBLEITO), DEVE ESTAR ISENTOS DE MATÉRIA ORGÂNICA.
- O LENÇOL D'ÁGUA SUBTERRÂNEO DEVERÁ ESTAR REBAIXADO A PELO MENOS 1,50m EM RELAÇÃO A COTA DE FUNDAÇÃO DO PAVIMENTO. CASO SEJA VERIFICADO NÍVEL D'ÁGUA A UMA PROFUNDIDADE INFERIOR, RECOMENDA-SE A IMPLANTAÇÃO DE DRENS PROFUNDOS.
- CASO O MATERIAL DO SUBLEITO OU CAMADA FINAL DE TERRAPLENAGEM NÃO ATINJA OS VALORES DE CBR INDICADOS, DEVE SE PROCEDER A SUBSTITUIÇÃO DO MATERIAL POR MATERIAL COM CBR SUPERIOR AO RECOMENDADO E EXPANSÃO INFERIOR A 2%.
- NO CASO DE OCORRÊNCIA DE MATERIAL ORGÂNICO E/OU EXPANSIVO, DEVERÁ SER CONSULTADA A ORIENTAÇÃO GEOTÉCNICA PARA CADA CASO. RECOMENDA-SE, A PRIORI, A SUBSTITUIÇÃO DO SOLO LOCAL POR 1,00m DE RACHÃO, A CRITÉRIO DA FISCALIZAÇÃO.

DETALHE "2"
S/ESC.
FAIXA DE PEDESTRE

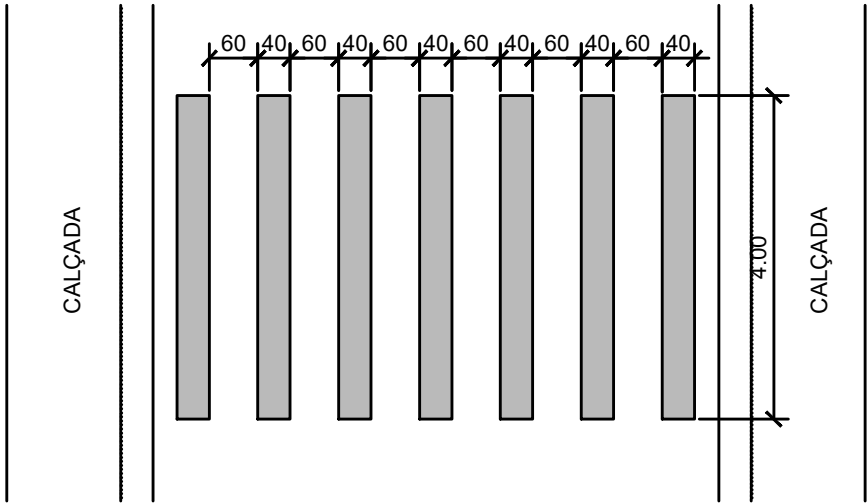


DETALHE "3"
S/ESC.


INSCRIÇÕES NO PAVIMENTO - PARADA OBRIGATÓRIA
LINHA DE RETENÇÃO (LRE)
LEGENDA "PARE" - h= 1,60m
COR BRANCA - TINTA EM TERMOPLÁSTICO EXTRUDADO

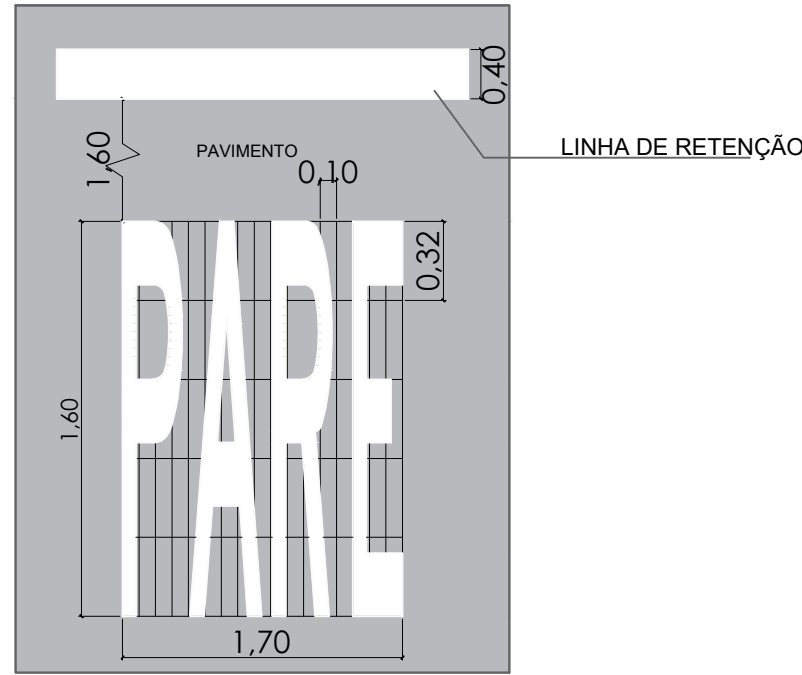


DETALHE "6"
S/ESC.
LOMBADA

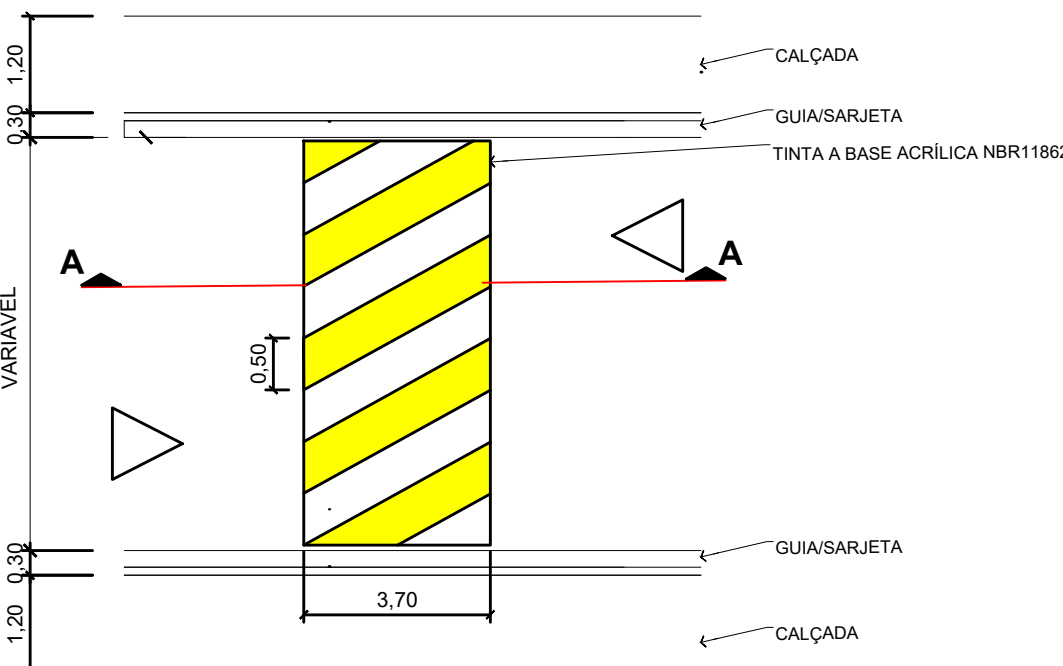


PLANTA BAIXA
ESCALA 1:75

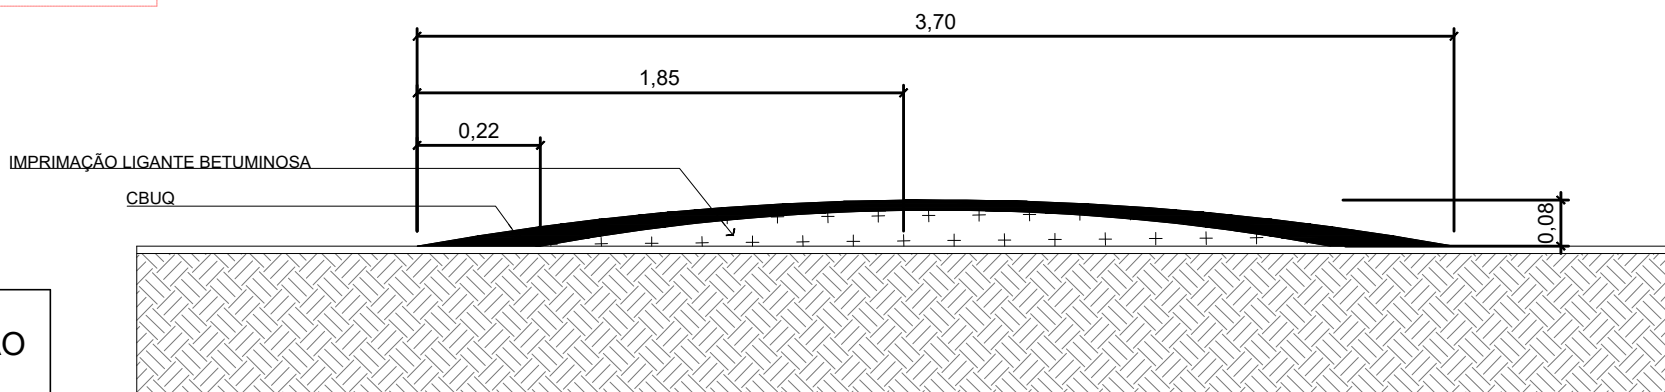


CORTE AA

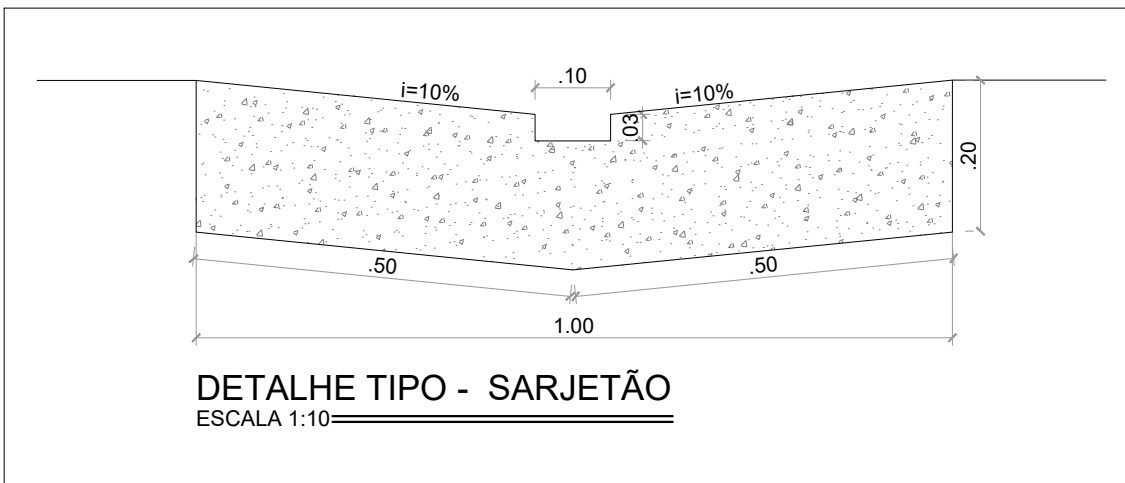

DETALHE TIPO - SARJETÃO
ESCALA 1:10

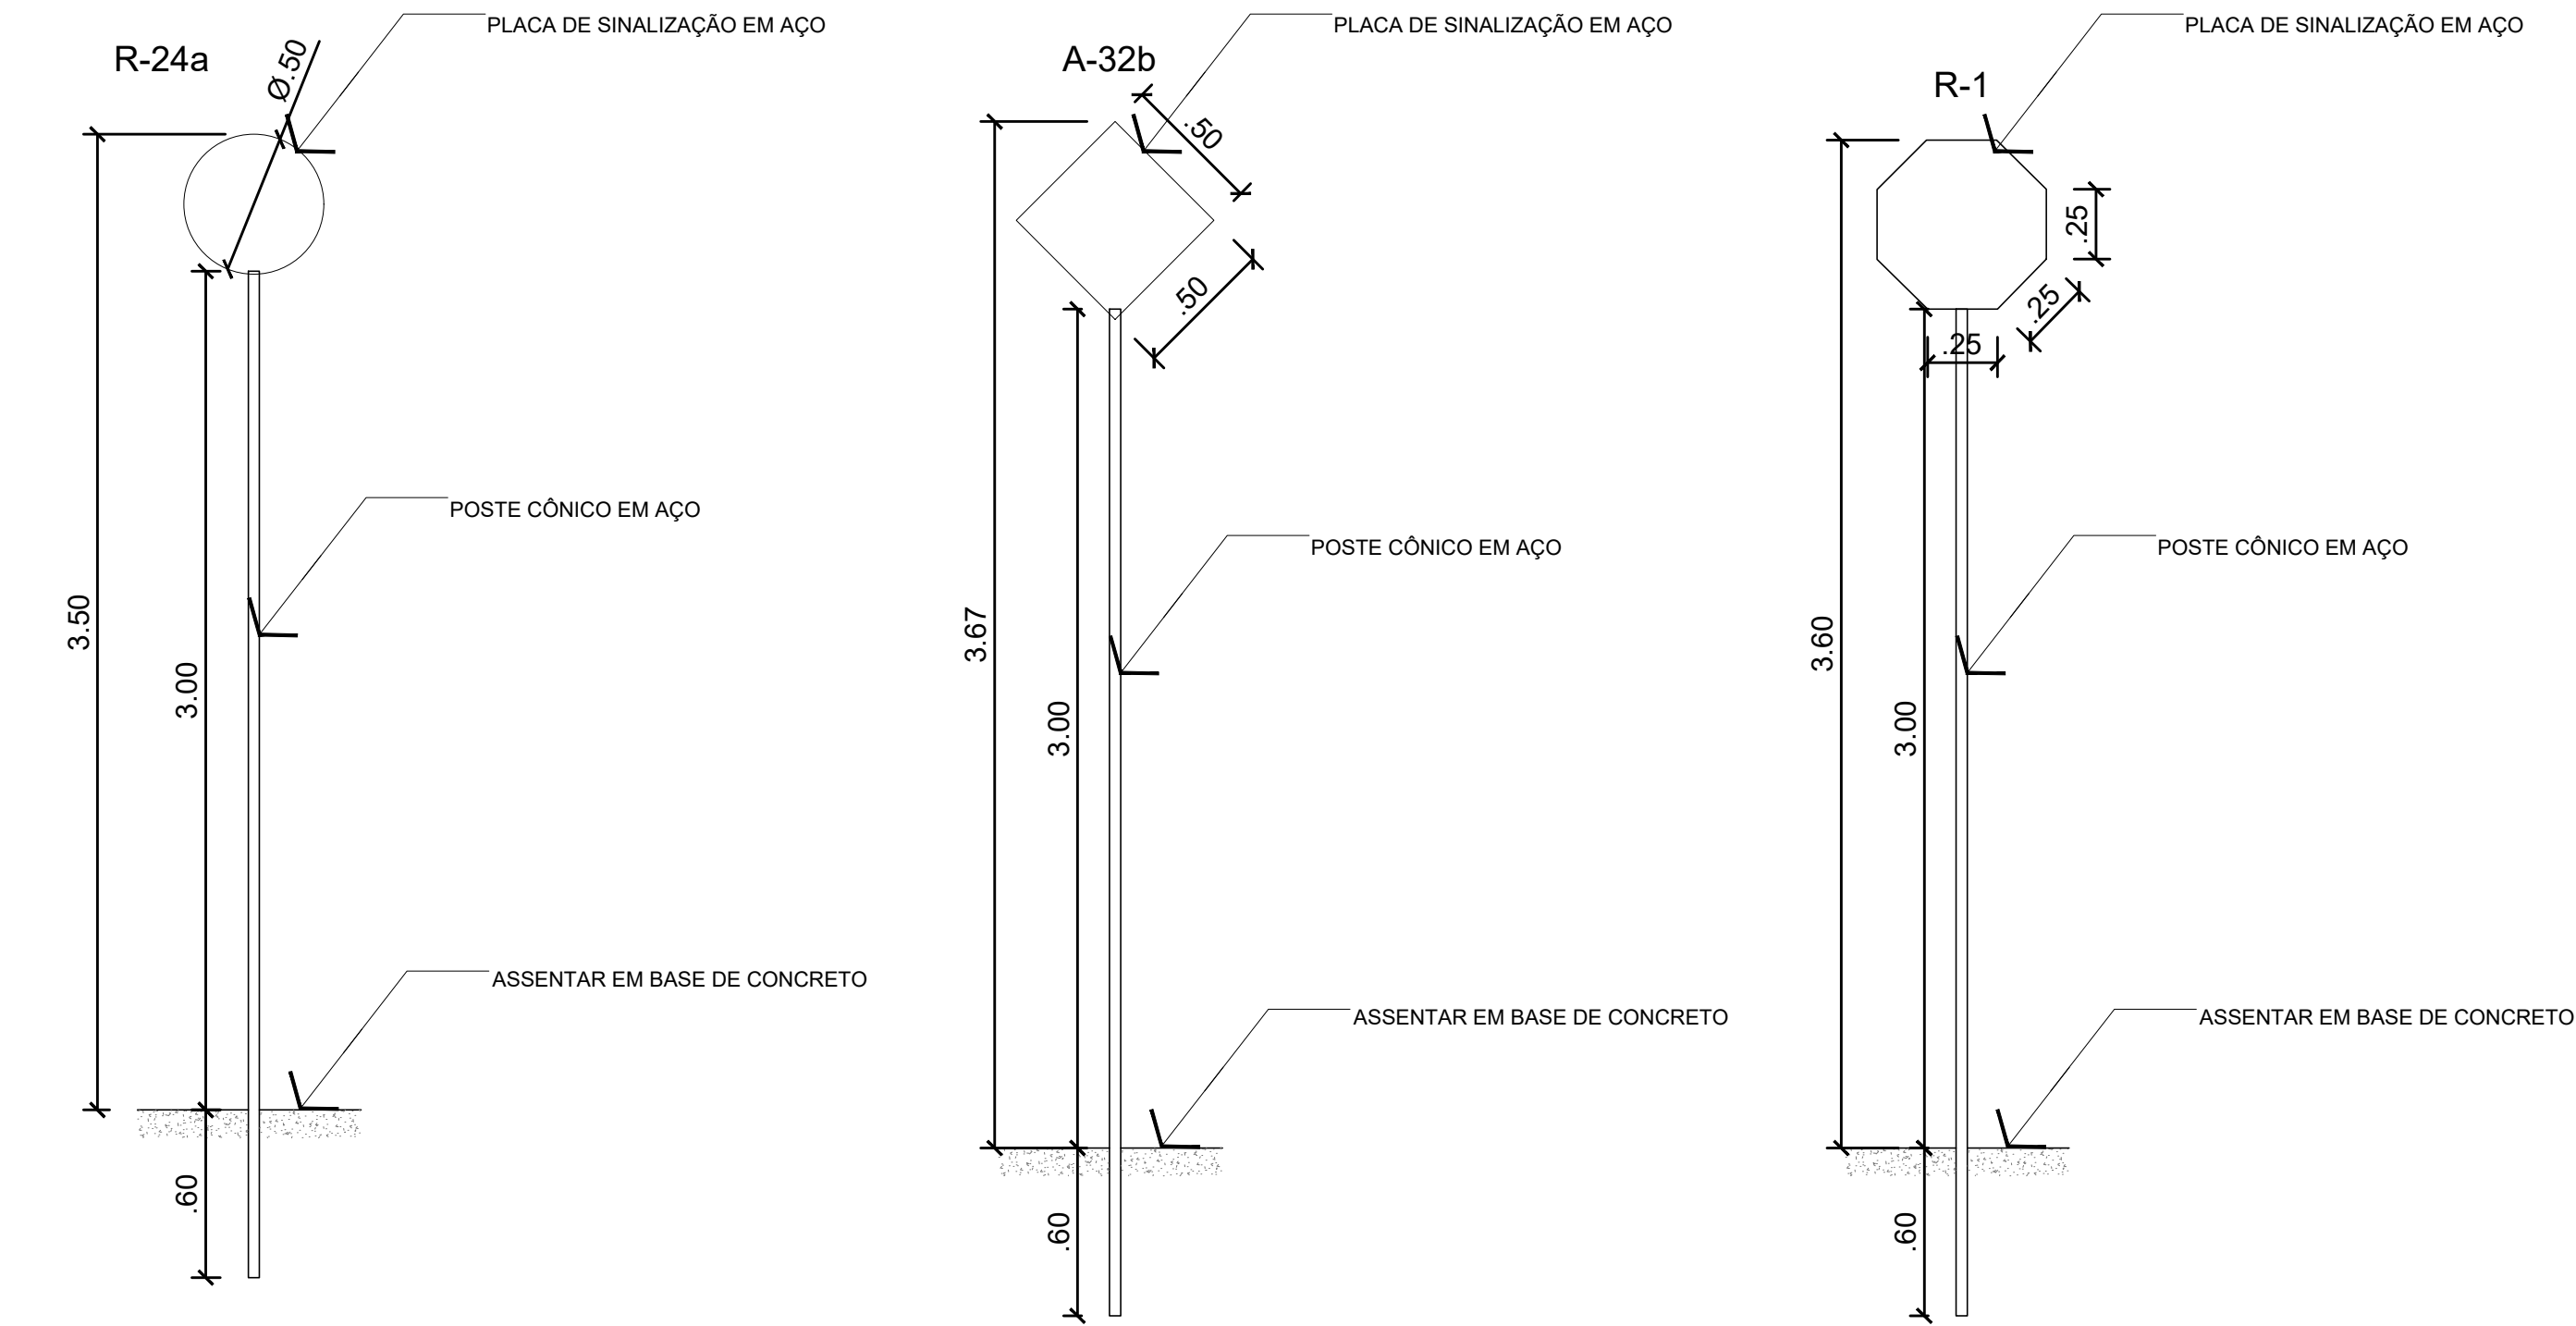

DETALHE DE PLACAS - COLUNAS
ESCALA 1:25

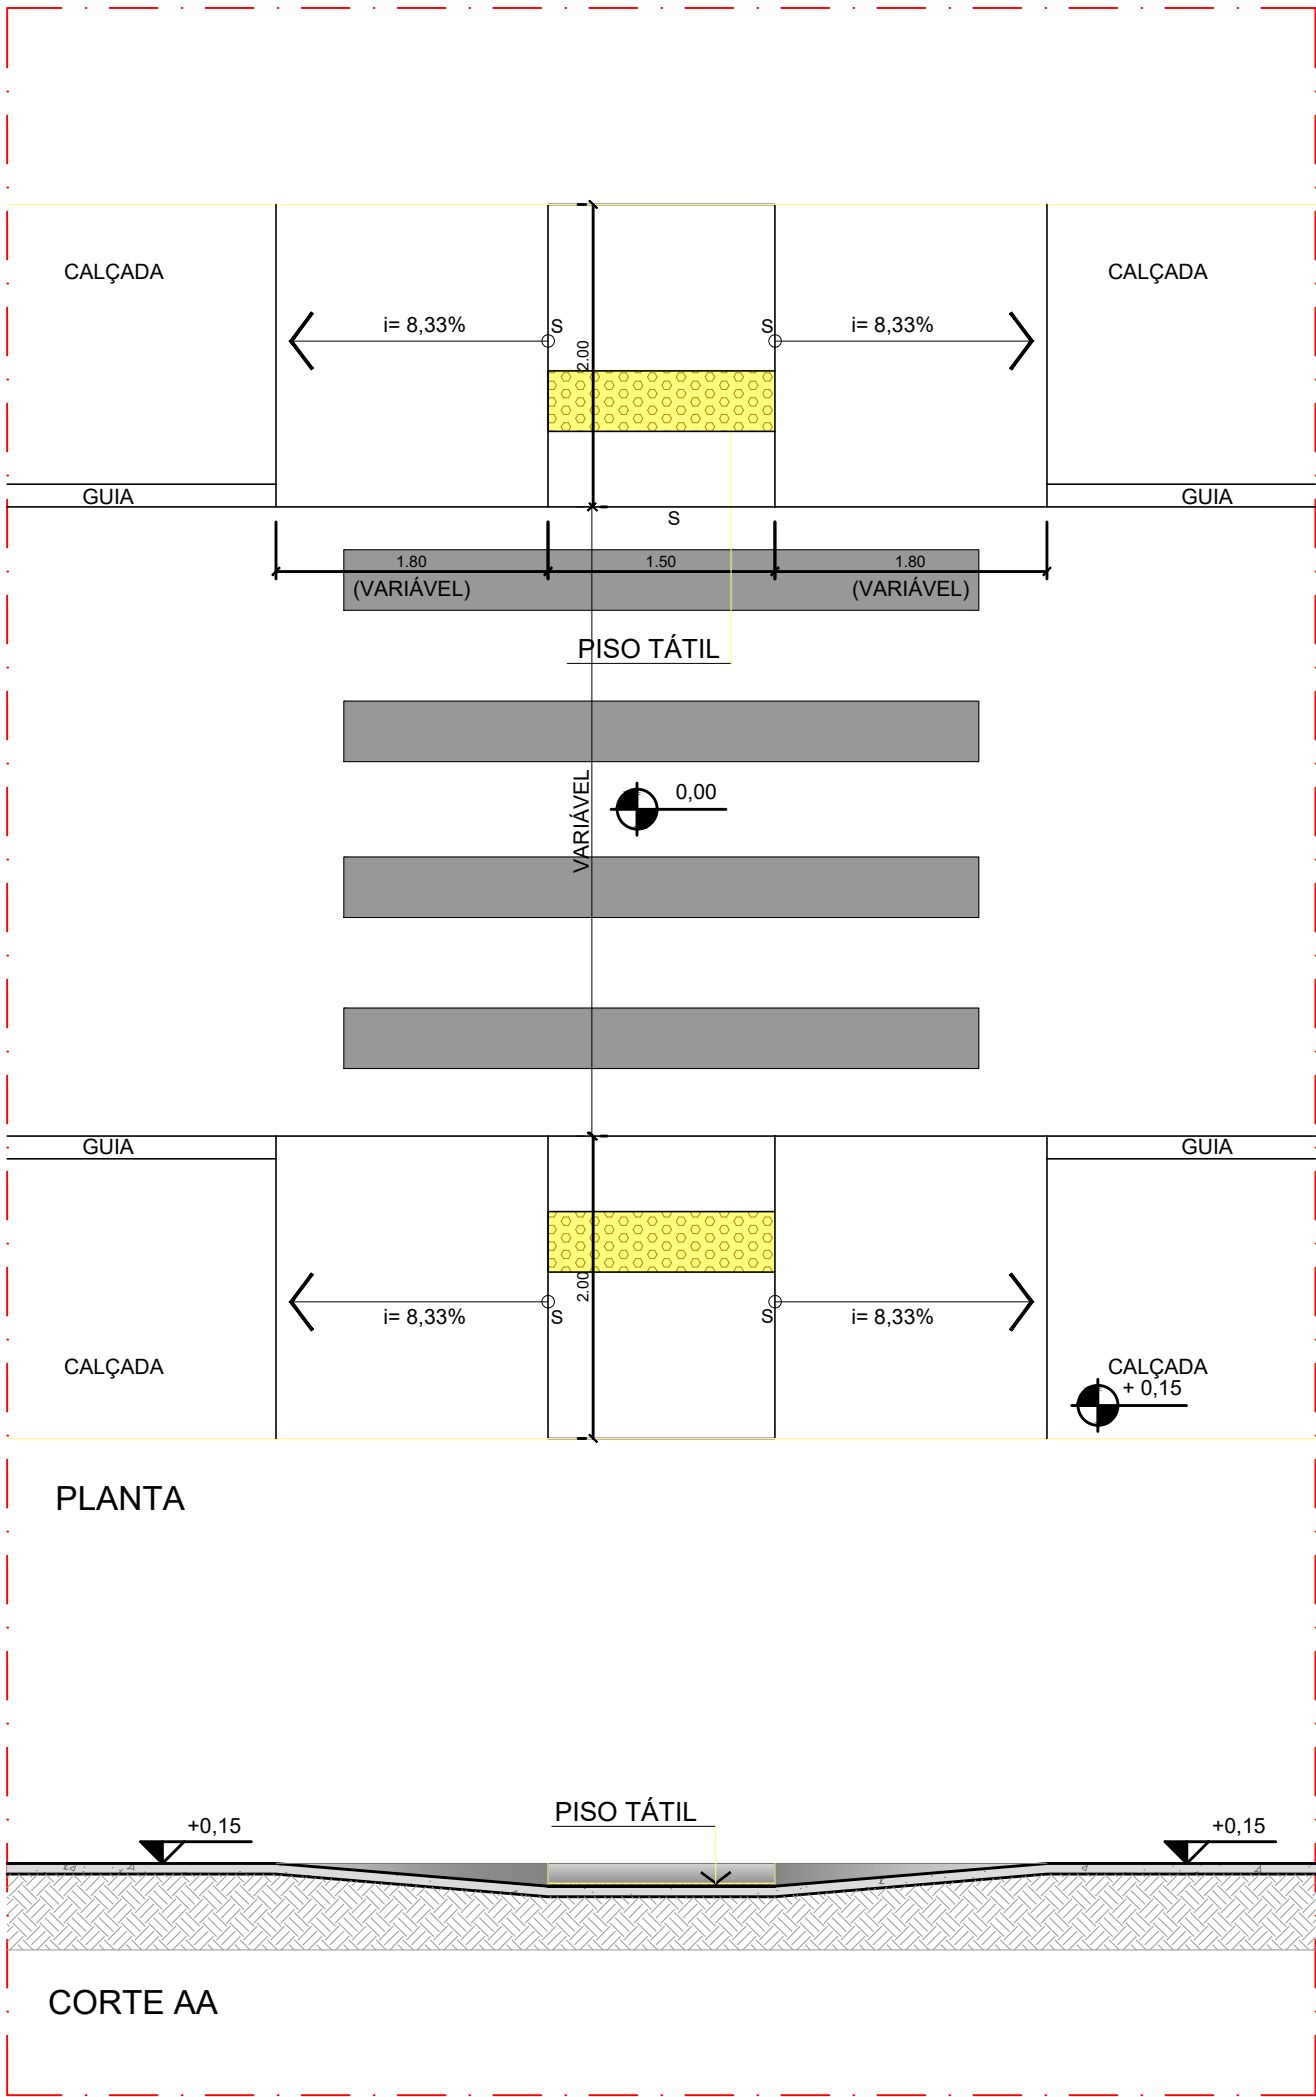

REBAIXAMENTO DE CALÇADAS (PADRÃO)
ESCALA 1:50

NOTAS
01. PARA A EXECUÇÃO, AS MEDIDAS DEVEM SER CONFERIDAS NO LOCAL.

| | | | | |
|------|--------------------|------------|----------------|--------|
| 03 | AJUSTES DE PROJETO | 02/08/2021 | JUNIOR FARINA | |
| 02 | AJUSTES DE PROJETO | 29/06/2021 | JUNIOR FARINA | |
| 01 | AJUSTES DE PROJETO | 14/06/2021 | VIVIANE TOYAMA | |
| 00 | EMIÇÃO INICIAL | 14/05/2021 | CLARA MAFFEIS | |
| REV. | DESCRIÇÃO | DATA | POR | APROV. |


ESTE DOCUMENTO É DE PROPRIEDADE DA PREFEITURA MUNICIPAL E NÃO PODE SER REPRODUZIDO OU USADO PARA QUALQUER FINALIDADE DIFERENTE DAQUELA PARA A QUAL ESTÁ SENDO FORNECIDO

RODRIGO FALSETTI
Prefeito do Município de Mogi Guaçu

LIANE HATIZUKA YOSHIDA
CAU N° A143535-3

USUÁRIO

PREFEITURA MUNICIPAL DE MOGI GUAÇU



EMPREENHIMENTO

RECAPEAMENTO ASFÁLTICO DE RUAS DO MUNICÍPIO

ENDEREÇO

AV. VEREADOR JOSÉ AUGUSTO CAVEANHA, JARDIM FANTINATO - MOGI GUAÇU/SP

TÍTULO

PROJETO ARQUITETÔNICO

| | | | |
|---------------|---|---------------|--------|
| RESPONSÁVEL | ART/RRT | DESENHO | APROV. |
| LIANE YOSHIDA | 10769417 | CLARA MAFFEIS | |
| ESCALA | Nº DO PT | VISTO | FOLHA |
| INDICADA | | | 03/03 |
| DATA | ARQUIVO | | REV. |
| 02/08/2021 | MGG_AV VEREADOR JOSE A CAVEANHA_RECAP_R03 | | 03 |