

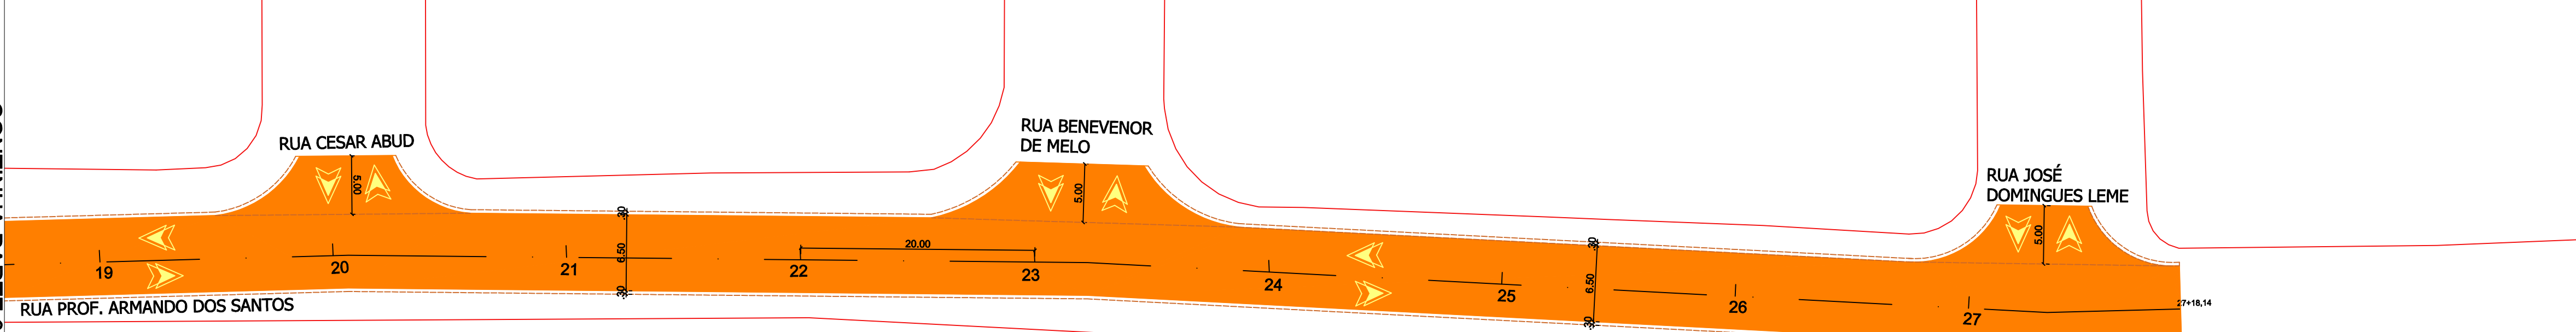


RUA PROFESSOR ARMANDO DOS SANTOS - MOGI - GUAÇU/SP
ESCALA 2:1
PARTE 01

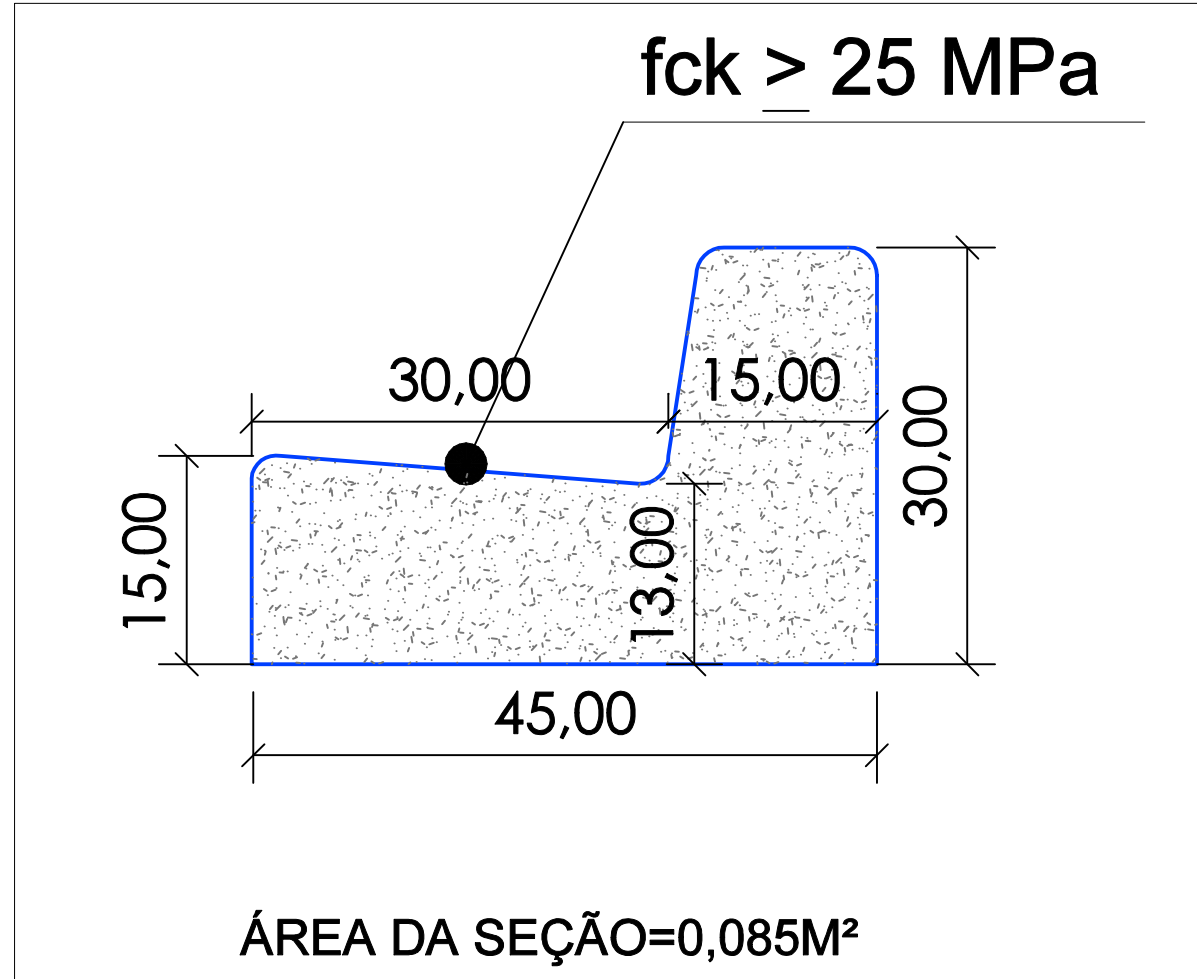

RUA PROFESSOR ARMANDO DOS SANTOS - MOGI - GUAÇU/SP
ESCALA 2:1
PARTE 02

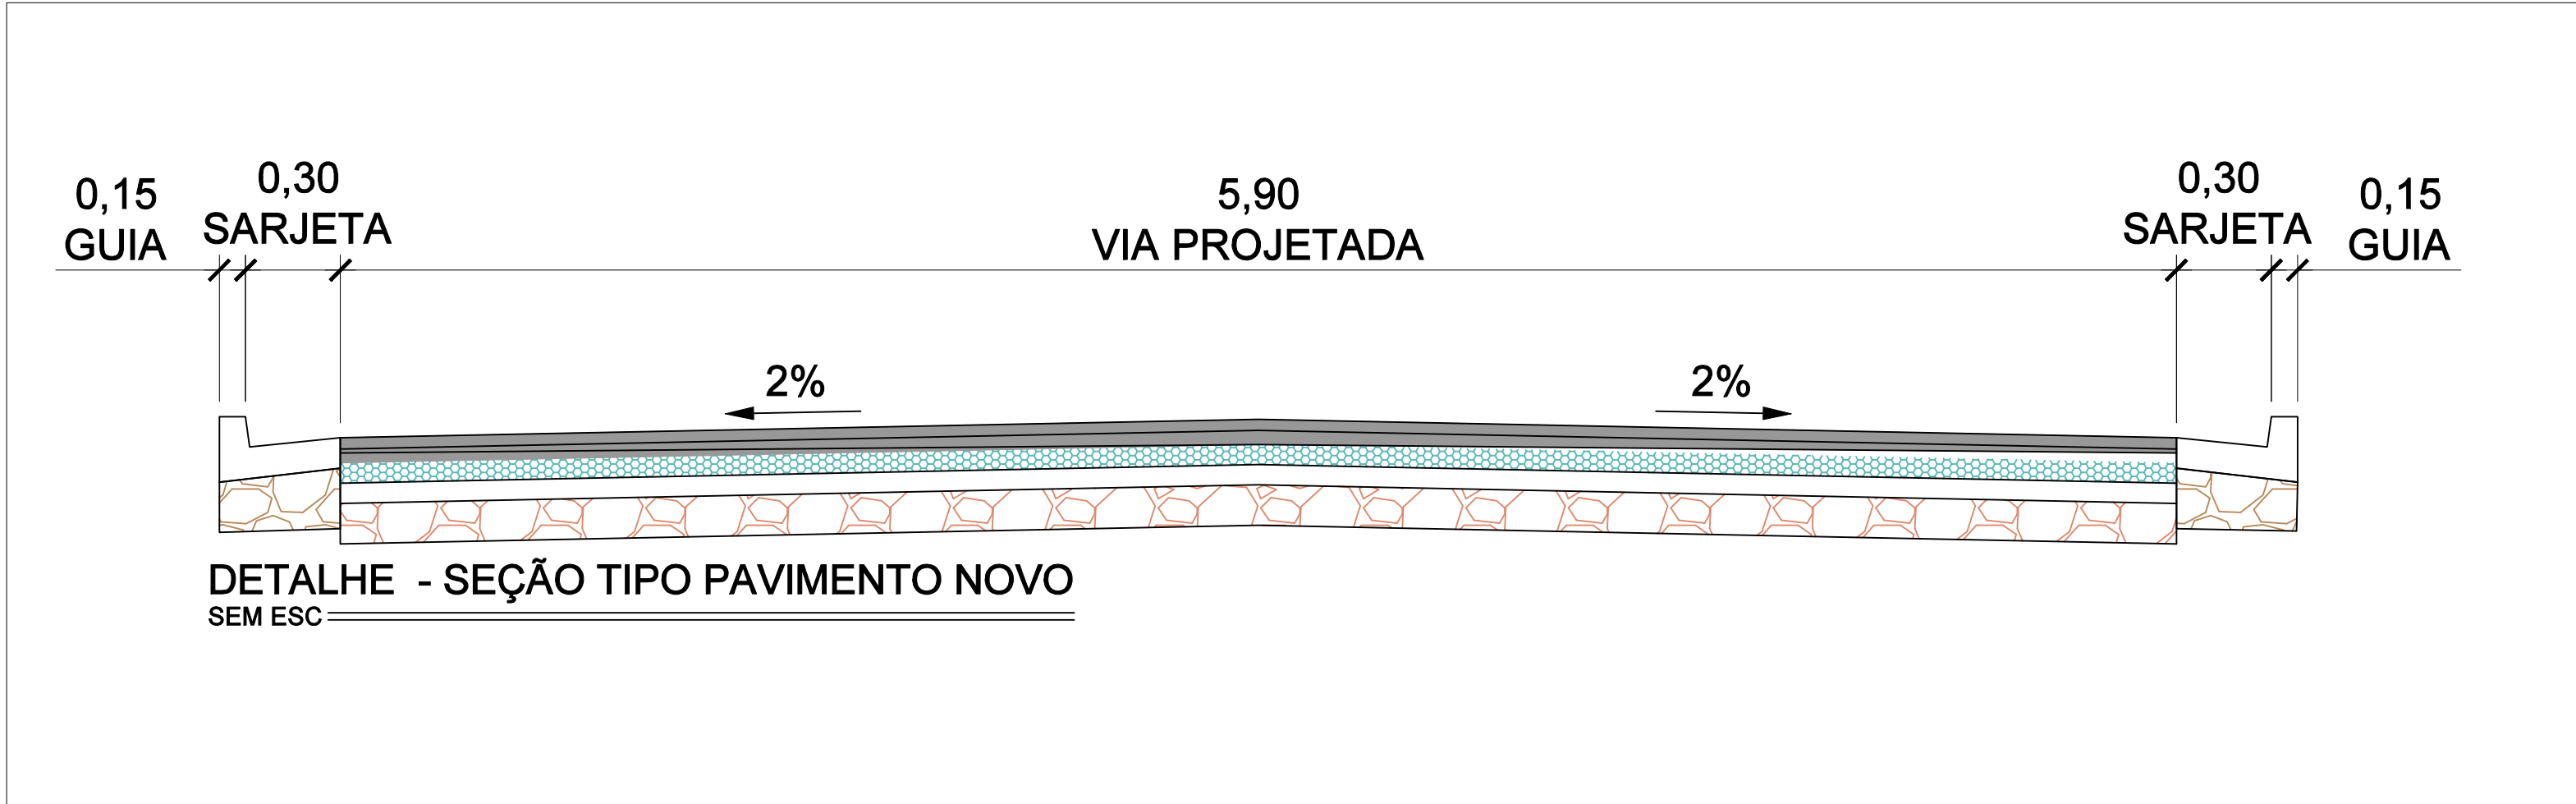


LEGENDA

- — — — — GUIA E SARJETA, L=0,45m
- — — — — ESTAKEAMENTO
- SENTIDO DE CIRCULAÇÃO
- RECAPEAMENTO

QUADRO DE QUANTITATIVOS

ITEM	UNIDADE	QUANTIDADE	DESCRIÇÃO
RECAPE	M²	4.643,00	RECAPEAMENTO ASFÁLTICO EM CBUQ 3CM

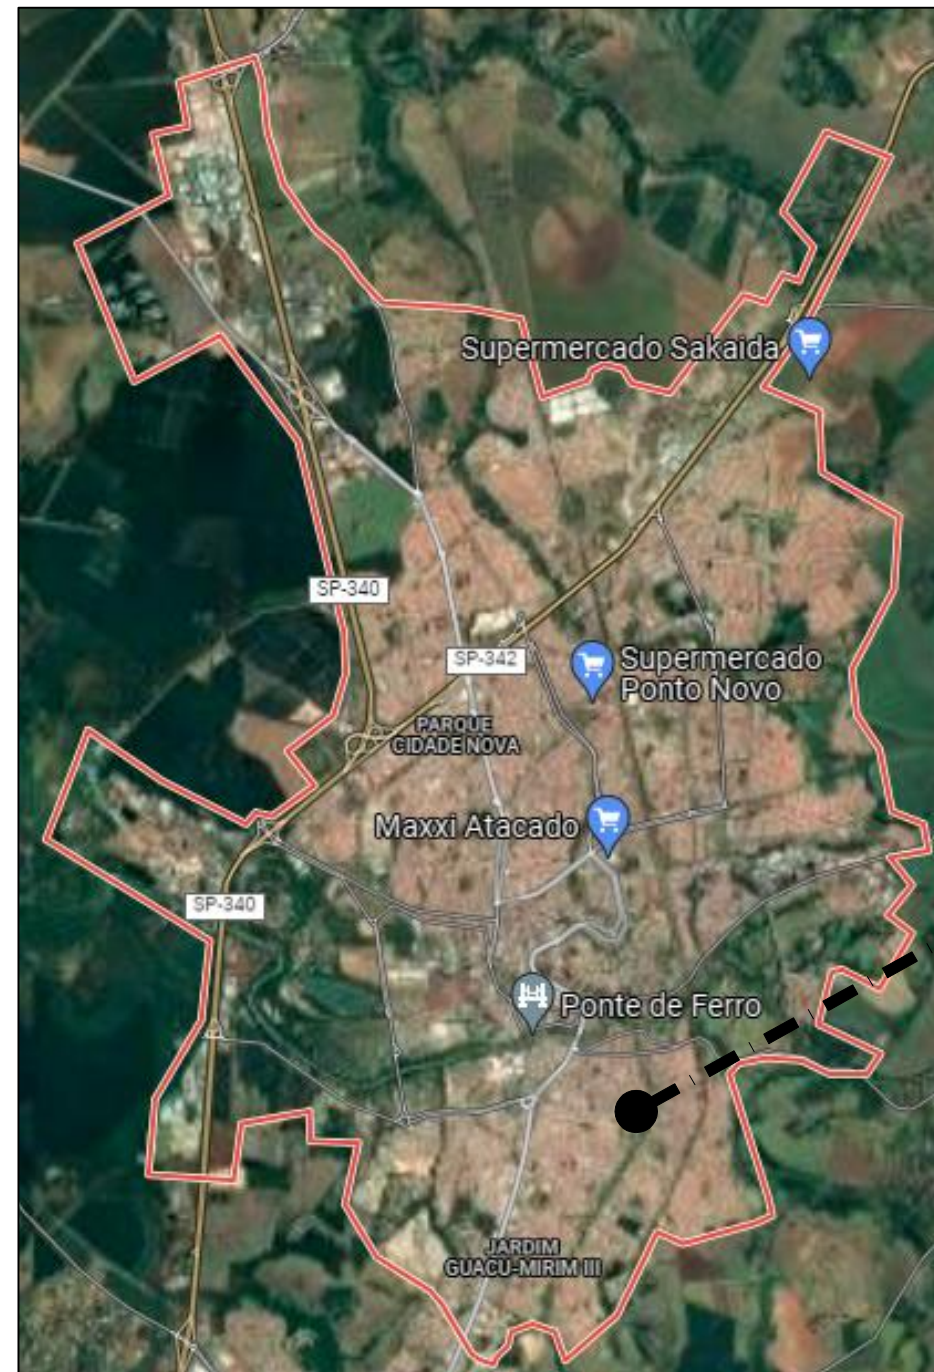

MAPA DE LOCALIZAÇÃO
SEM ESCALA
LATITUDE: 22°23'04,69"S
LONGITUDE: 46°56'01,06"W

NOTAS
01. PARA A EXECUÇÃO, AS MEDIDAS DEVEM SER CONFERIDAS NO LOCAL.

R01	DESENVOLVIMENTO DE PROJETO	19/04/2022	STÉFANY SILVA	
REV.	DESCRIÇÃO	DATA	POR	APROV.

ESTE DOCUMENTO É DE PROPRIEDADE DA PREFEITURA MUNICIPAL E NÃO PODE SER REPRODUZIDO OU USADO PARA QUALQUER FINALIDADE DIFERENTE DAQUELA PARA A QUAL ESTÁ SENDO FORNECIDO

RODRIGO FALSETTI
Prefeito do Município de Mogi Guaçu

JOSÉ ANTONIO ORTIZ BUENO
Secretário de Obras e Mobilidade

USUÁRIO
PREFEITURA MUNICIPAL DE MOGI GUAÇU

EMPREENDIMENTO
RECAPEAMENTO DE RUAS DO MUNICÍPIO

ENDEREÇO
RUA PROFESSOR ARMANDO DOS SANTOS - MOGI GUAÇU/SP

TÍTULO

RESPONSÁVEL JOSÉ A. ORTIZ BUENO	ART/RRT	DESENHO STÉFANY SILVA	APROV.
ESCALA	Nº DO PT	VISTO	FOLHA 01/01
INDICADA	ARQUIVO	REV.	01
DATA 08/02/2022	MGG_RUA PROF. ARMANDO DOS SANTOS_R00		