




RUA NUNES PEDROSA - MOGI - GUAÇU/SP  
ESCALA 3:1  
PARTE 01

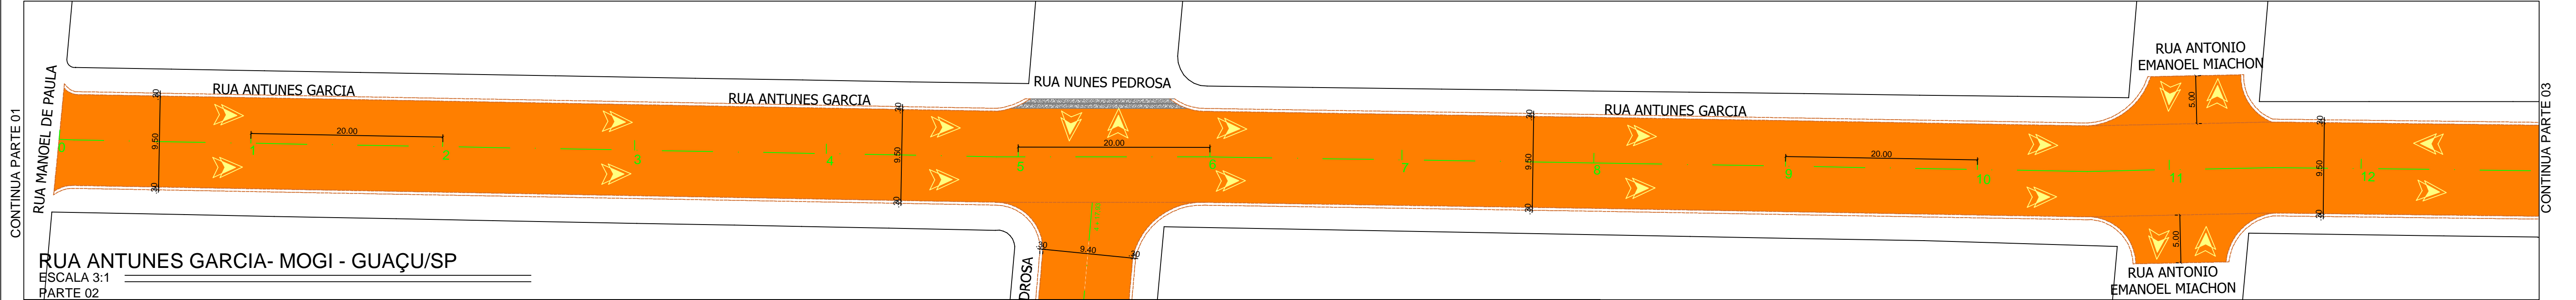

RUA ANTUNES GARCIA- MOGI - GUAÇU/SP  
ESCALA 3:1  
PARTE 02


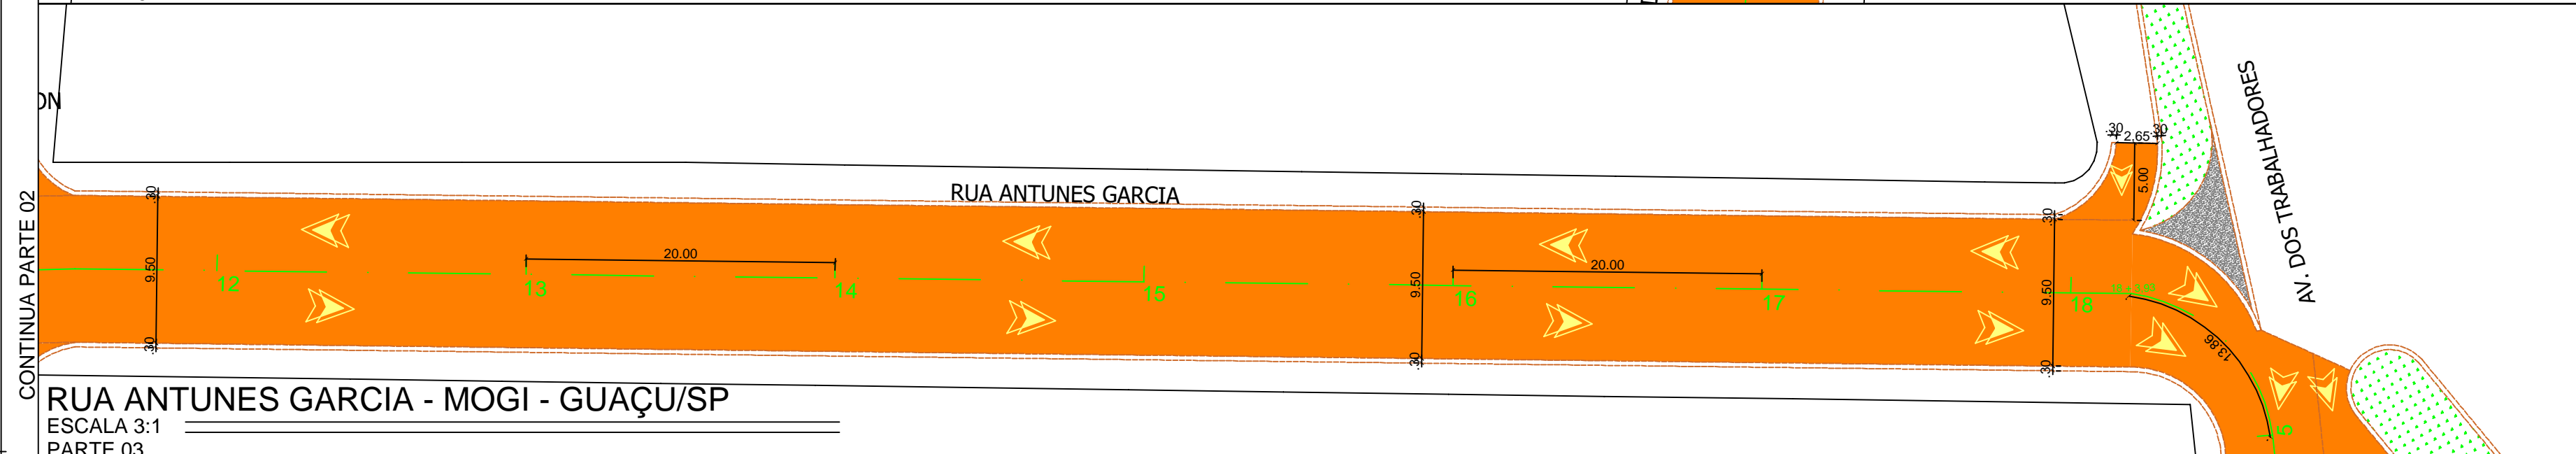


RUA ANTUNES GARCIA - MOGI - GUAÇU/SP  
ESCALA 3:1  
PARTE 03

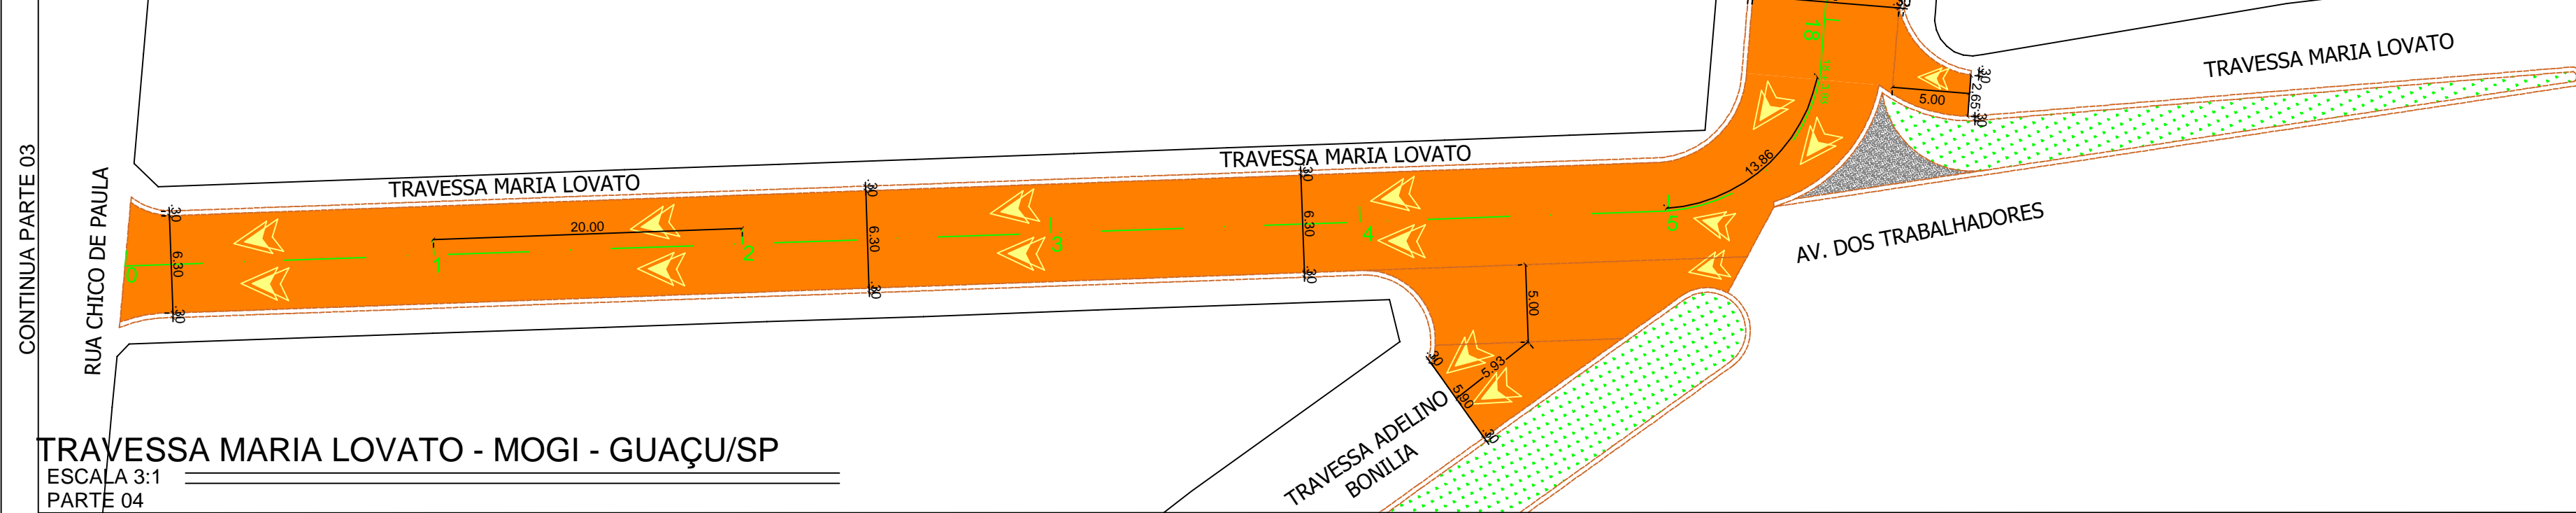


TRAVESSA MARIA LOVATO - MOGI - GUAÇU/SP  
ESCALA 3:1  
PARTE 04

LEGENDA

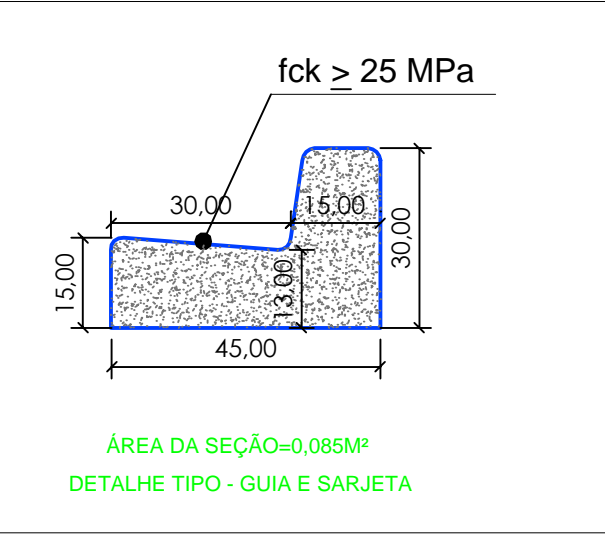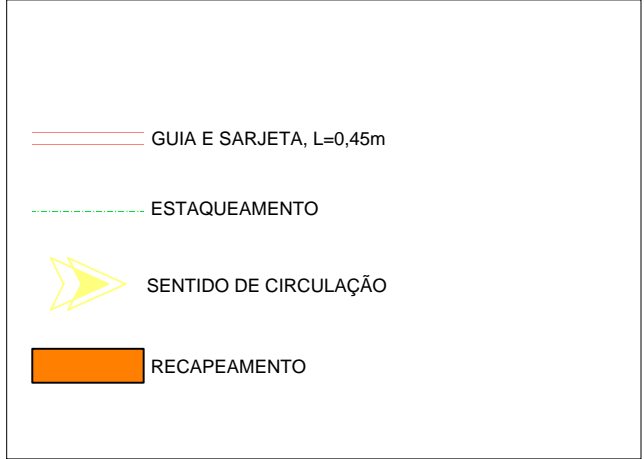

CONTINUA PARTE 04

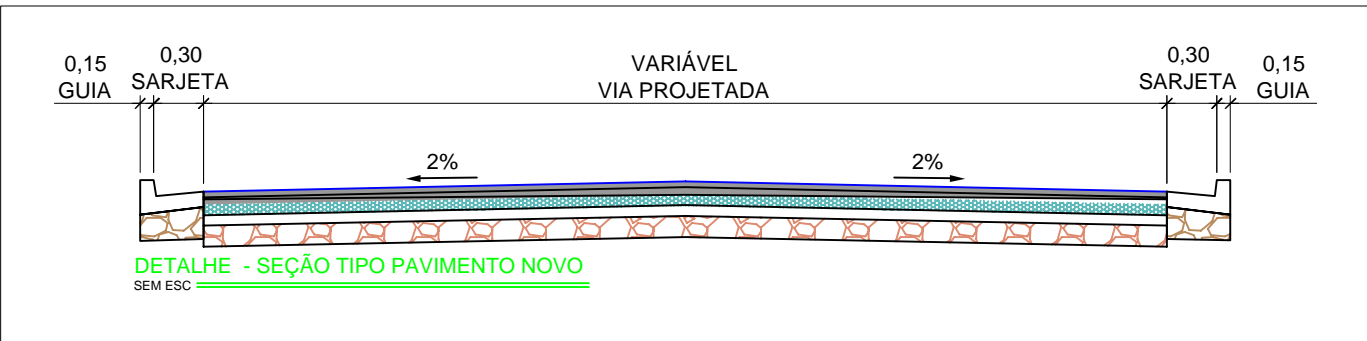

QUADRO DE QUANTITATIVOS

ITEM	UNIDADE	QUANTIDADE	DESCRIÇÃO
RECAPE	M²	6.846,00	RECAPEAMENTO ASFÁLTICO EM CBU3 3CM



MAPA DE LOCALIZAÇÃO  
SEM ESCALA  
LATITUDE: 22°23'16"S  
LONGITUDE: 46°56'09"W



NOTAS
01. PARA A EXECUÇÃO, AS MEDIDAS DEVEM SER CONFERIDAS NO LOCAL.

R00	EMIÇÃO INICIAL	15/08/2022	STÉFANY SILVA	
REV.	DESCRIÇÃO	DATA	POR	APROV.

ESTE DOCUMENTO É DE PROPRIEDADE DA PREFEITURA MUNICIPAL E NÃO PODE SER REPRODUZIDO OU USADO PARA QUALQUER FINALIDADE DIFERENTE DAQUELA PARA A QUAL ESTÁ SENDO FORNECIDO

RODRIGO FALSETTI Prefeito do Município de Mogi Guaçu	JOSÉ ANTONIO ORTIZ BUENO Secretário de Obras e Mobilidade
---	--

USUÁRIO	PREFEITURA MUNICIPAL DE MOGI GUAÇU
---------	------------------------------------




EMPREENHIMENTO	RECAPEAMENTO DE RUAS DO MUNICÍPIO
----------------	-----------------------------------

ENDEREÇO	RUA NUNES PEDROSA, RUA ANTUNES GARCIA TRAVESSA MARIA LOVATO - MOGI GUAÇU/SP
----------	--

TÍTULO	
--------	--

RESPONSÁVEL	ART/RRT	DESENHO	APROV.
JOSÉ A. ORTIZ BUENO		STÉFANY SILVA	
ESCALA	Nº DO PT	VISTO	FOLHA
INDICADA			01/01
DATA	ARQUIVO	REV.	00
15/08/2022	MGG_RUAS SANTA CASA_R00		




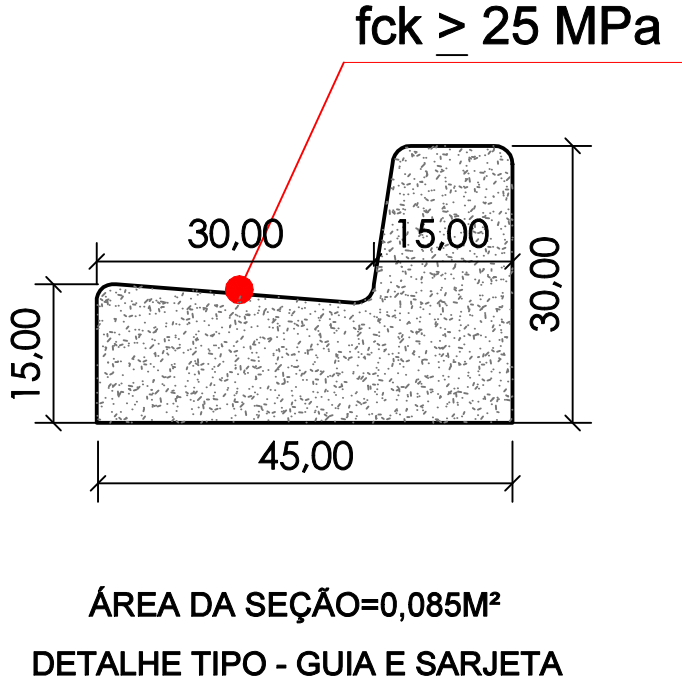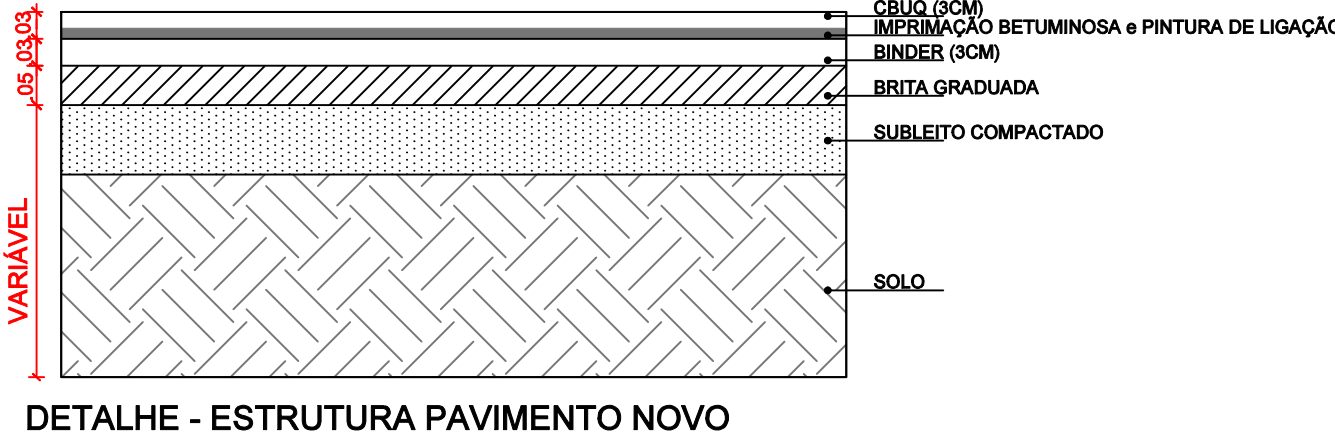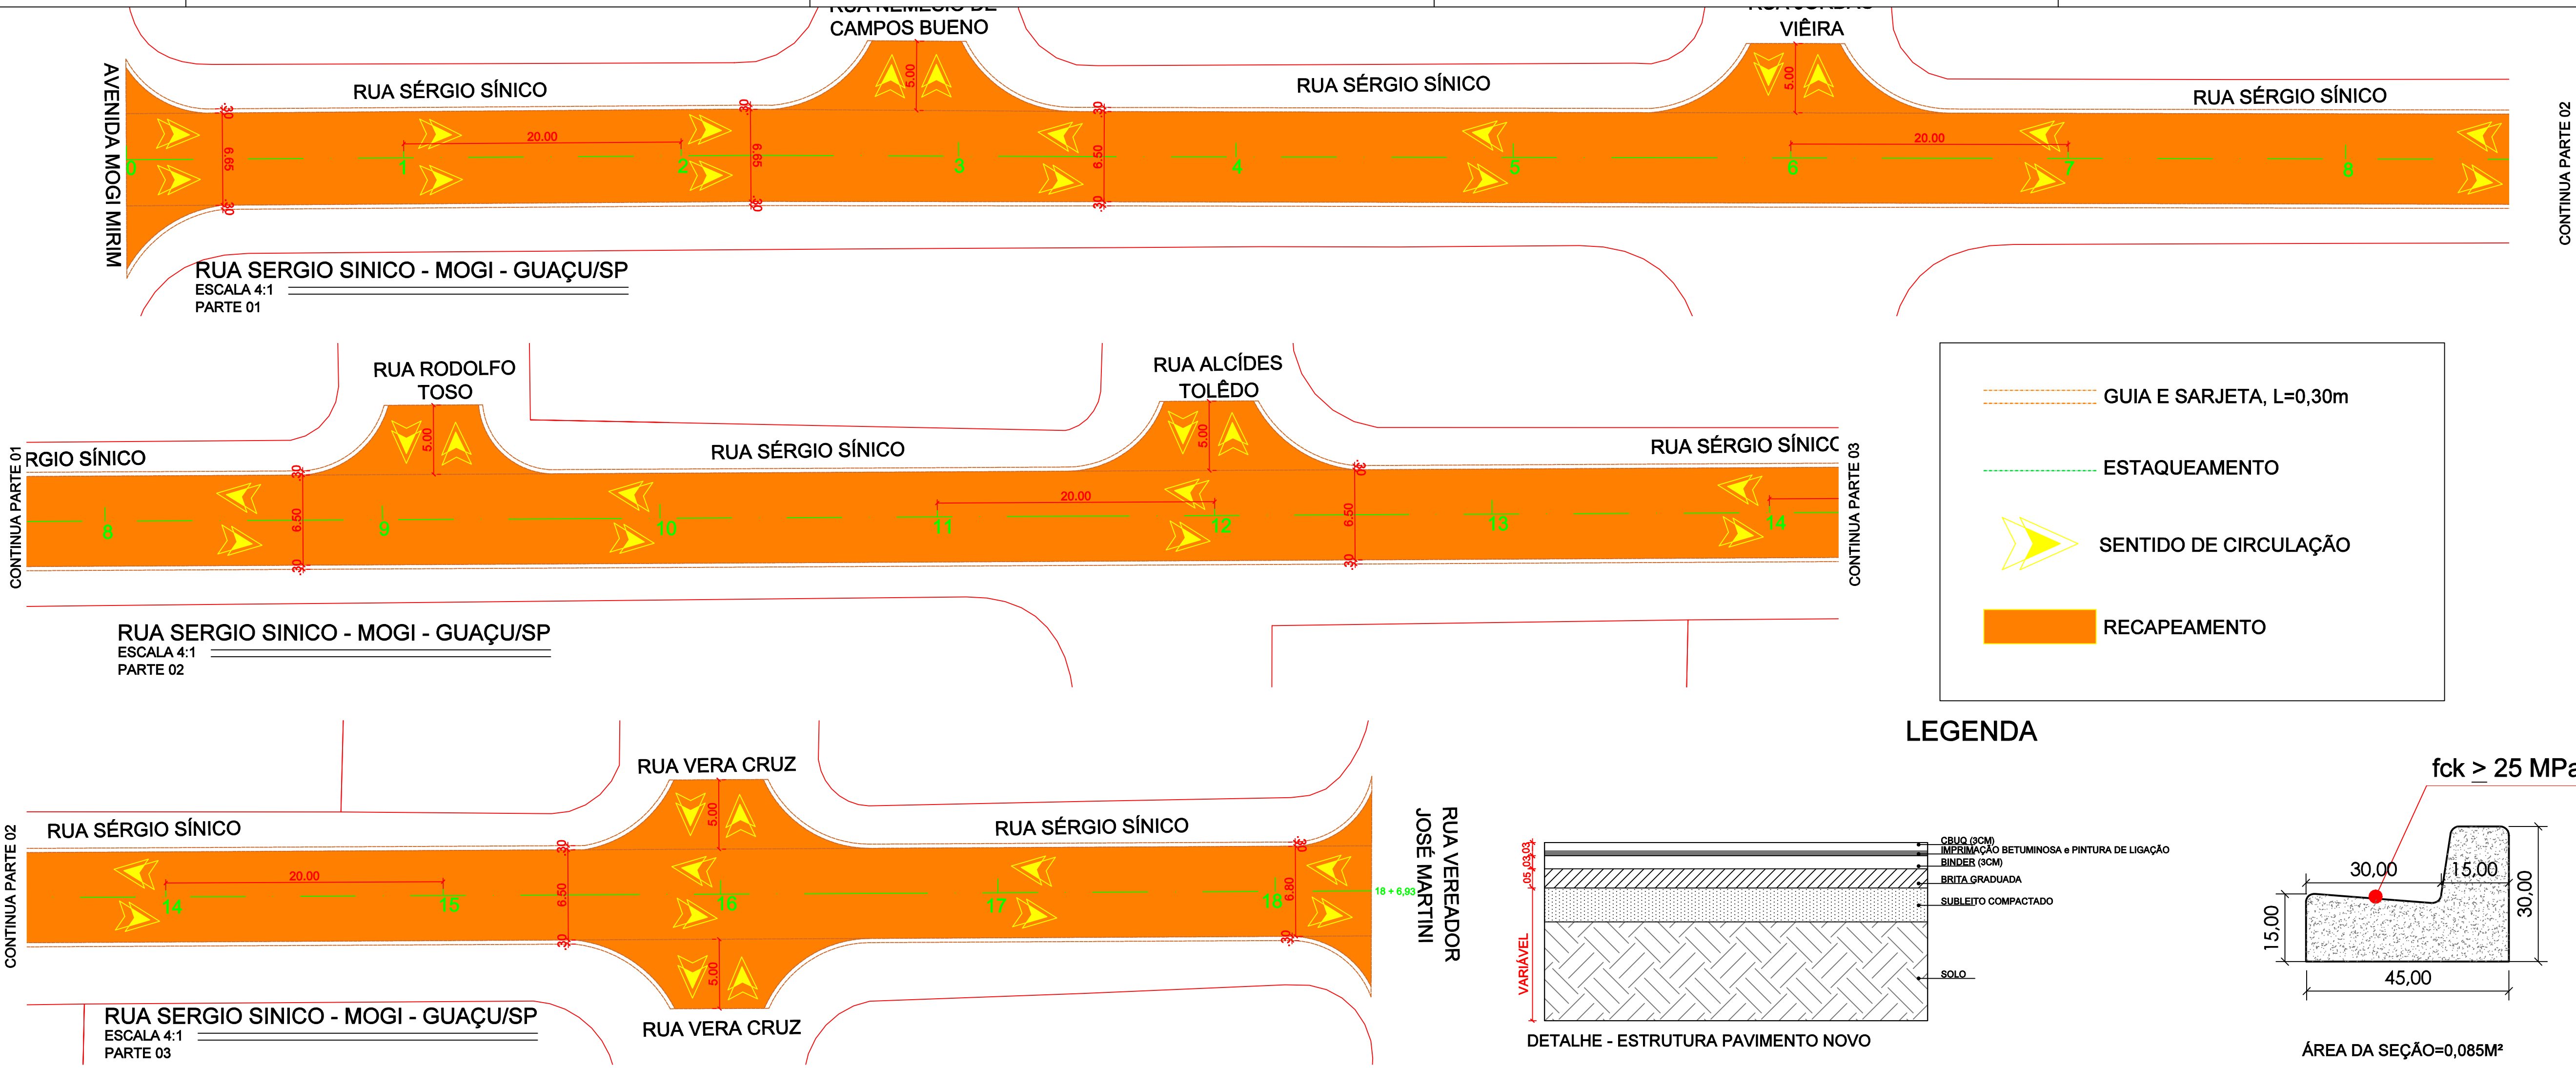

MAPA DE LOCALIZAÇÃO  
SEM ESCALA  
LATITUDE: 22°23'29.74"S  
LONGITUDE: 46°56'41.85"O

ITEM	UNIDADE	QUANTIDADE	DESCRIÇÃO
RECAPEAMENTO	M²	2.740,00	RECAPEAMENTO ASFÁLTICO EM CBUQ 3CM

QUADRO DE QUANTITATIVOS

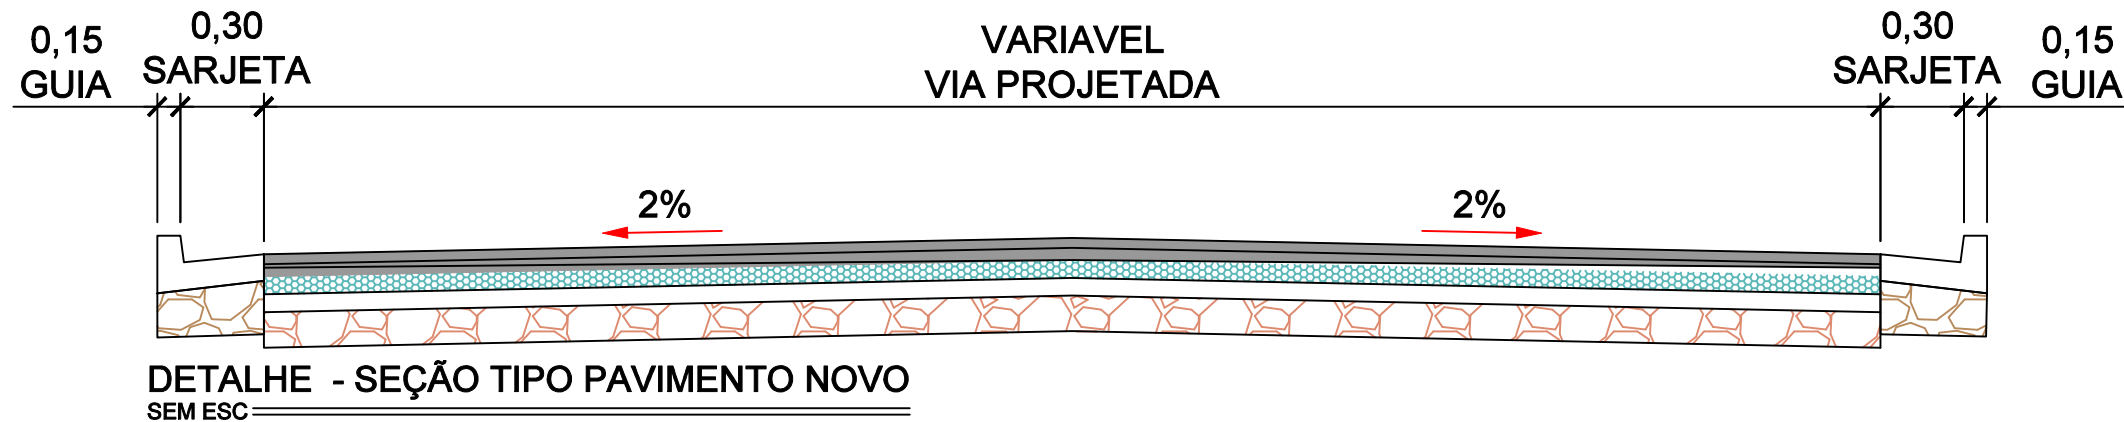

NOTAS

01. PARA A EXECUÇÃO, AS MEDIDAS DEVEM SER CONFERIDAS NO LOCAL.

00	EMISSÃO INICIAL	25/10/2022	STÉFANY	
REV.	DESCRIÇÃO	DATA	POR	APROV.
ESTE DOCUMENTO É DE PROPRIEDADE DA PREFEITURA MUNICIPAL E NÃO PODE SER REPRODUZIDO OU USADO PARA QUALQUER FINALIDADE DIFERENTE DAQUELA PARA A QUAL ESTÁ SENDO FORNECIDO				