

NOTAS

01. PARA A EXECUÇÃO, AS MEDIDAS DEVEM SER CONFERIDAS NO LOCAL.

00	EMIÇÃO INICIAL	10/08/2022	STÉFANY SILVA	
REV.	DESCRIÇÃO	DATA	POR	APROV.

ESTE DOCUMENTO É DE PROPRIEDADE DA PREFEITURA MUNICIPAL E NÃO PODE SER REPRODUZIDO OU USADO PARA QUALQUER FINALIDADE DIFERENTE DAQUELA PARA A QUAL ESTÁ SENDO FORNECIDO

RODRIGO FALSETTI
Prefeito do Município de Mogi Guaçu

JOSÉ ANTONIO ORTIZ BUENO
Secretário de Obras e Mobilidade

USUÁRIO

PREFEITURA MUNICIPAL DE MOGI GUAÇU

EMPREENDIMENTO


RECAPEAMENTO DE RUAS DO MUNICÍPIO

ENDEREÇO

RUA JANDAIA DO SUL, RUA CRUZEIRO DO OESTE E RUA KALORÉ - MOGI GUAÇU/SP

TÍTULO

RESPONSÁVEL	ART/RRT	DESENHO	APROV.
JOSÉ ANTONIO O. BUENO		STÉFANY SILVA	
ESCALA	Nº DO PT	VISTO	FOLHA
INDICADA			01/02
DATA	ARQUIVO		REV.
10/08/2022	MGG_RECAPE YPÉ 2_R00		00

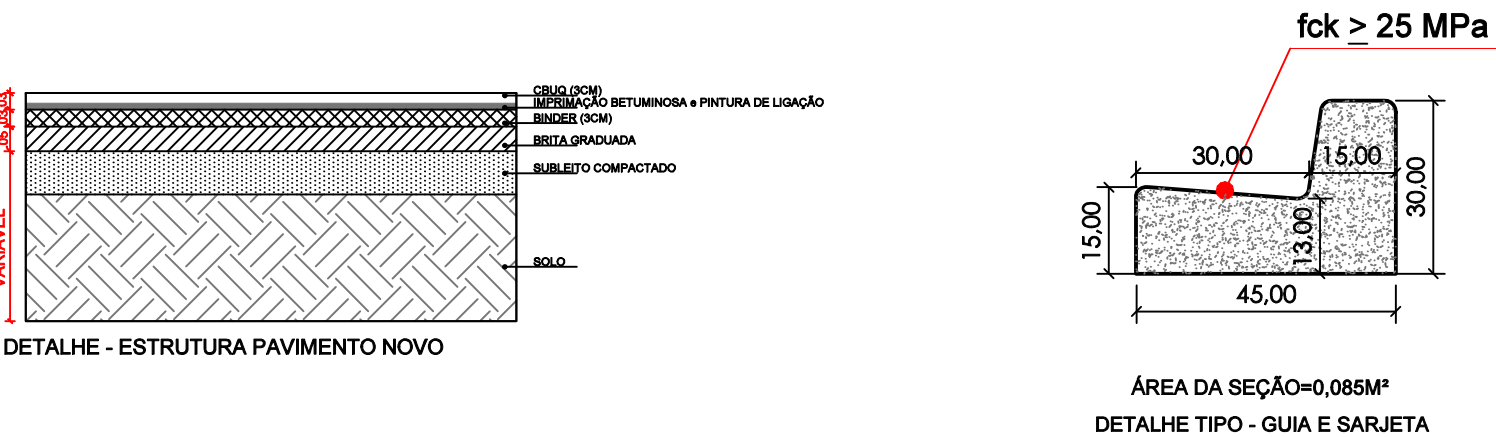

00	EMIÇÃO INICIAL	10/08/2022	STÉFANY SILVA	
REV.	DESCRIÇÃO	DATA	POR	APROV.

JOSÉ ANTONIO ORTIZ BUENO
Secretário de Obras e Mobilidade

TÍTULO			
RESPONSÁVEL	ART/RRT	DESENHO	APROV.
JOSÉ ANTÔNIO O. BUENO		STEFANY SILVA	
ESCALA	Nº DO PT	VISTO	FOLHA
INDICADA			02/02
DATA	ARQUIVO		REV.
10/08/2022	MGG_RECAPE YPÊ 2_R00		00



0,30 SARJETA

VARIÁVEL VIA PROJETADA

0,30 SARJETA

0,15 GUIA

2%

2%

DETALHE - SEÇÃO TIPO PAVIMENTO NOVO

SEM ESC

QUADRO DE QUANTITATIVOS