


QUANTITATIVO - CONSTRUÇÃO			
Item	Unidade	Quantidade	
Ciclovia a construir L=3,00m	m²	2438.61	
Pista de caminhada a construir L=1,90m	m²	3067.44	
Piso intertravado sextavado	m²	2238.85	
Construção de sarjetão	m²	38.19	
Rampa a construir	m²	120.25	
Rampa na ciclovia a construir	m²	36.95	
Piso em concreto a construir	m²	2107.74	
Guia e sarjetão perfil moldado in loco	m	387.18	
Sarjetão moldado in loco	m	79.67	
Pintura branca	m²	158.38	
Pintura amarela	m²	2.57	
Banco de concreto a instalar	unidade	40.00	
Letreiro "eu amo mogi guaçú"	unidade	1.00	
Bebedouro concreto a instalar	unidade	4.00	
Biciclotário a instalar	unidade	2.00	
Espalidar a instalar	unidade	1.00	
Barra 3 alturas a instalar	unidade	1.00	
Multi-alongador a instalar	unidade	1.00	
Alongador 3 alturas a instalar	unidade	1.00	
Plantio de grama	m²	35.84	
Lixeira em madeira plástica a instalar	unidade	10.00	

LEGENDA	
	CAÇADA EXISTENTE
	CONSTRUÇÃO EXISTENTE
	ÁRVORES EXISTENTES
	PALMEIRA EXISTENTE
	POSTE DE ILUMINAÇÃO EXISTENTE

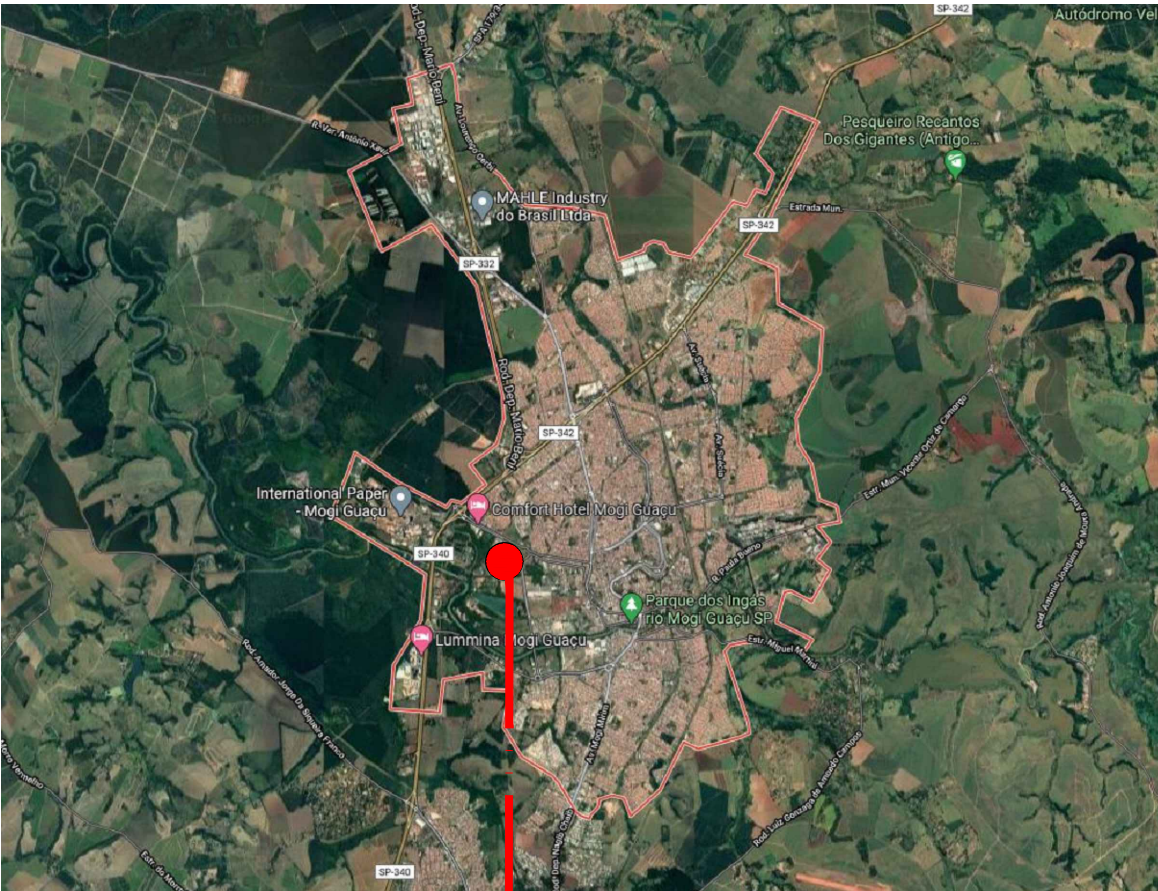

PLANTA DE LOCALIZAÇÃO  
ESC 1:500  
LATITUDE: 22°21'43.4"S  
LONGITUDE: 46°57'25.3"W

10	AJUSTES DE PROJETO	03/02/2023	VIVIANE TOYAMA
09	AJUSTES DE PROJETO	14/07/2022	JONATHAN ALVES
08	AJUSTES DE PROJETO	05/07/2022	JONATHAN ALVES
07	AJUSTES DE PROJETO	24/06/2022	JONATHAN ALVES
06	PROTEÇÃO COM GRADIL E CORDEÃO NOS BANHEIROS / REFORMA DE MINGUÍPIA / PISTA DE CAMINHADA EM CONCRETO	14/06/2022	LIANE YOSHIDA
05	AJUSTES DE PROJETO	10/06/2022	JESSICA SOUZA
04	AJUSTES DE PROJETO	25/05/2022	JONATHAN ALVES
03	AJUSTES DE PROJETO	23/05/2022	VIVIANE TOYAMA
02	AJUSTES DE PROJETO	--	--
01	AJUSTES DE PROJETO	01/02/2022	CLARA MAFFEIS
00	EMIÇÃO INICIAL	25/02/2021	CLARA MAFFEIS
REV.	DESCRIÇÃO	DATA	POR APROV.


ESTE DOCUMENTO É DE PROPRIEDADE DA PREFEITURA MUNICIPAL E NÃO PODE SER REPRODUZIDO OU USADO PARA QUALQUER FINALIDADE DIFERENTE DAQUELA PARA A QUAL ESTÁ SENDO FORNECIDO

RODRIGO FALSETTI  
Prefeito do Município de Mogi Guaçu


JHILY JARDIM LIMA  
CREA Nº 5070634920

PREFEITURA MUNICIPAL DE MOGI GUAÇU			
CONSTRUÇÃO PRAÇA FRANCISCO MARQUESE			
AVENIDA BRASIL - MOGI GUAÇU/SP			
PROJETO ARQUITETÔNICO - PLANTA CONSTRUÇÃO			
RESPONSÁVEL	ARTIST	DESENHO	APROV.
JHILY JARDIM	28027230230301212	CLARA MAFFEIS	
ESCALA	Nº DO PT	VISTO	FOLHA
INDICADA			100
DATA	ARQUIVO	REV.	
03/02/2023	MOG_PG_003_2023_PRAÇA FRANCISCO MARQUESE_Arq_R10		10




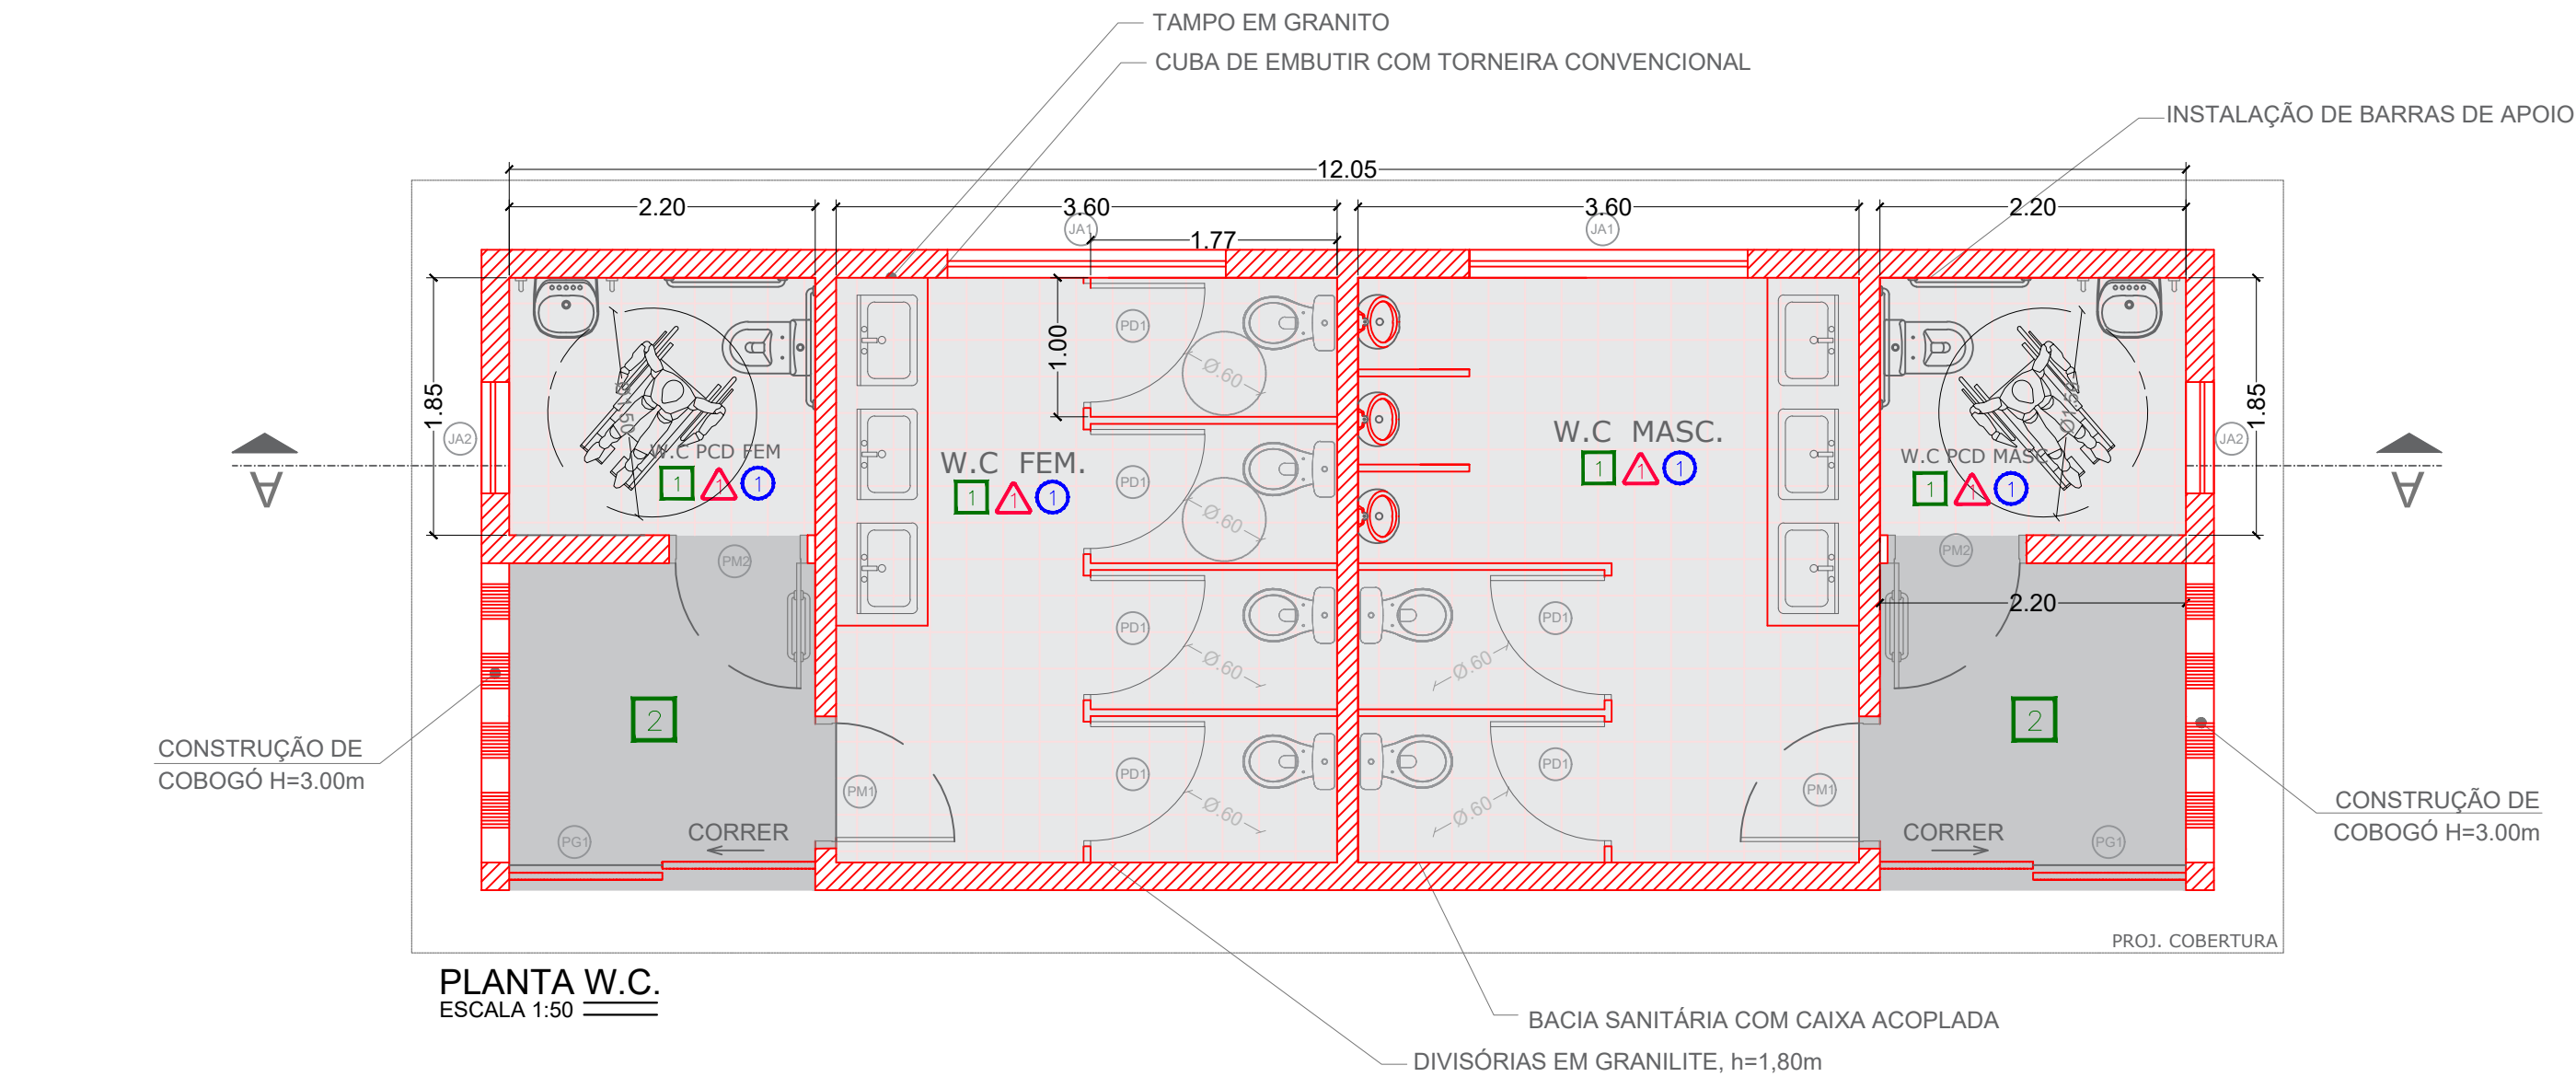

QUADRO DE QUANTITATIVOS W.C.		
ITEM	UNIDADE	QUANT.
BANCADA EM GRANITO	M²	3,25
BACIA SANITÁRIA	UNID.	08
LAVATÓRIO MEIA COLUNA (PCD)	UNID.	02
CUBA CONVENCIONAL DE EMBUTIR	UNID.	6
MICTÓRIO INDIVIDUAL	UNID.	03
BARRAS DE APOIO NOS SANITÁRIOS	UNID.	10
AZULEJO CERÂMICO ESMALTADO H=2,10m	M²	100,15
PISO CERÂMICO	M²	39,00
PISO EM CONCRETO	M²	11,02
CAIXA D'ÁGUA EM POLIETILENO 1500L	UNID.	01
TORNEIRA DE BANCADA CONVENCIONAL	UNID.	06
TORNEIRA ACIONAMENTO DE PRESSÃO	UNID.	02
DIVISÓRIA EM GRANILITE H=1,80m	M	11,44
CONSTRUÇÃO DE COBOGÓ H=3,00m	M	4,30

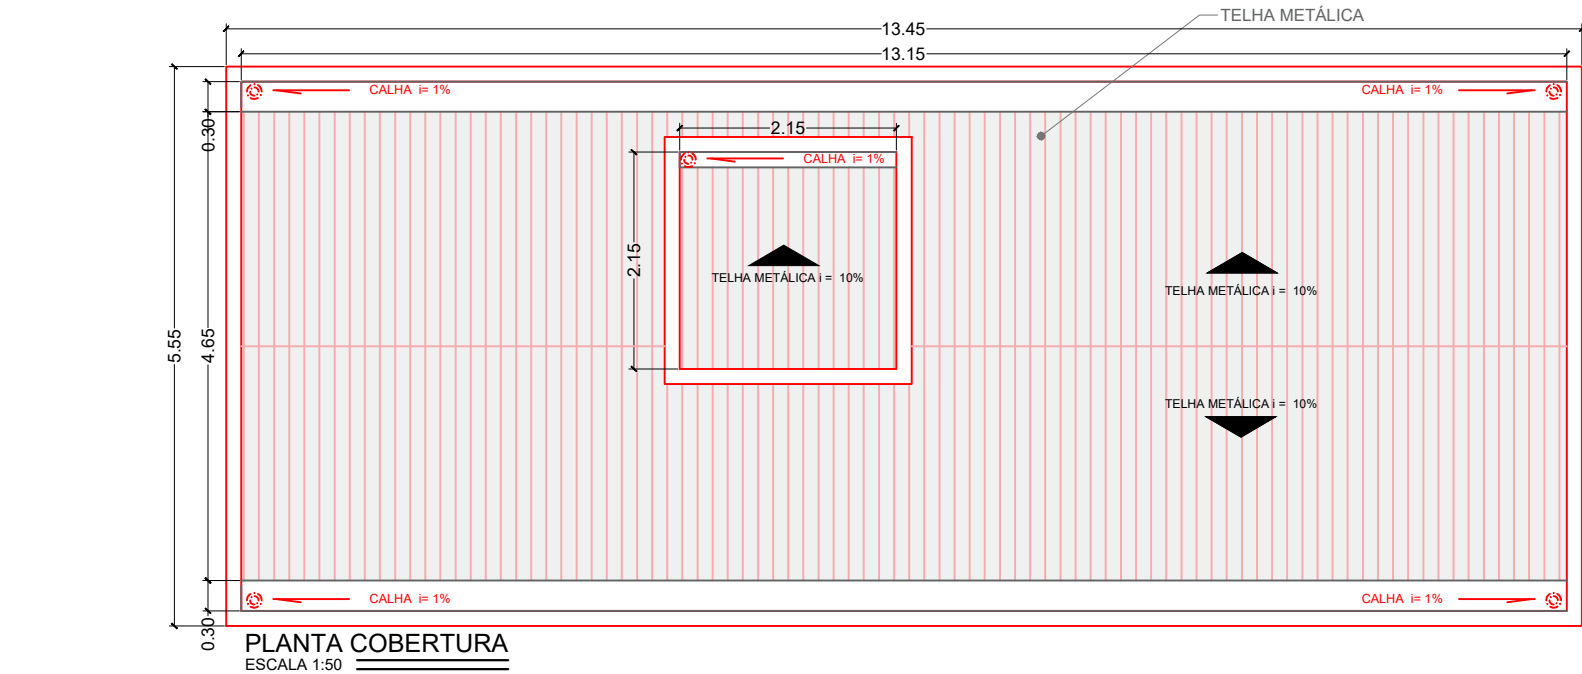

QUADRO DE ESQUADRIAS W.C						
CÓD.	LARG (m)	ALT (m)	PEIT (m)	TIPO	QUANT.	DESCRIÇÃO
JANELAS						
JA 1	2,00	0,50	1,60	MAXIM-AR	02	JANELA DE ALUMÍNIO E VIDRO + BRISE EM AÇO
JA 2	0,80	0,50	1,60	MAXIM-AR	02	JANELA DE ALUMÍNIO E VIDRO + BRISE EM AÇO
PORTAS						
PM 1	0,80	2,10	-	ABRIR	02	PORTA DE MADEIRA
PM 2	0,90	2,10	-	ABRIR	02	PORTA EM MADEIRA COMPENSADA 36mm TIPO PARANÁ - ADAPTADA CONFORME ABNT/NBR 9050.
PD 1	0,80	1,80	-	ABRIR	06	PORTA DIVISÓRIA DE ALUMÍNIO COM VENEZIANA
PG 1	1,10+1,10	3,00	-	FIXO + CORR	02	PORTA GRADIL EM AÇO REFORÇADO COM TRAVA DE PROTEÇÃO, ANTI - ROUBO COM PORTA CADEADO - 1,10 FIXO + 1,10 DE CORRER

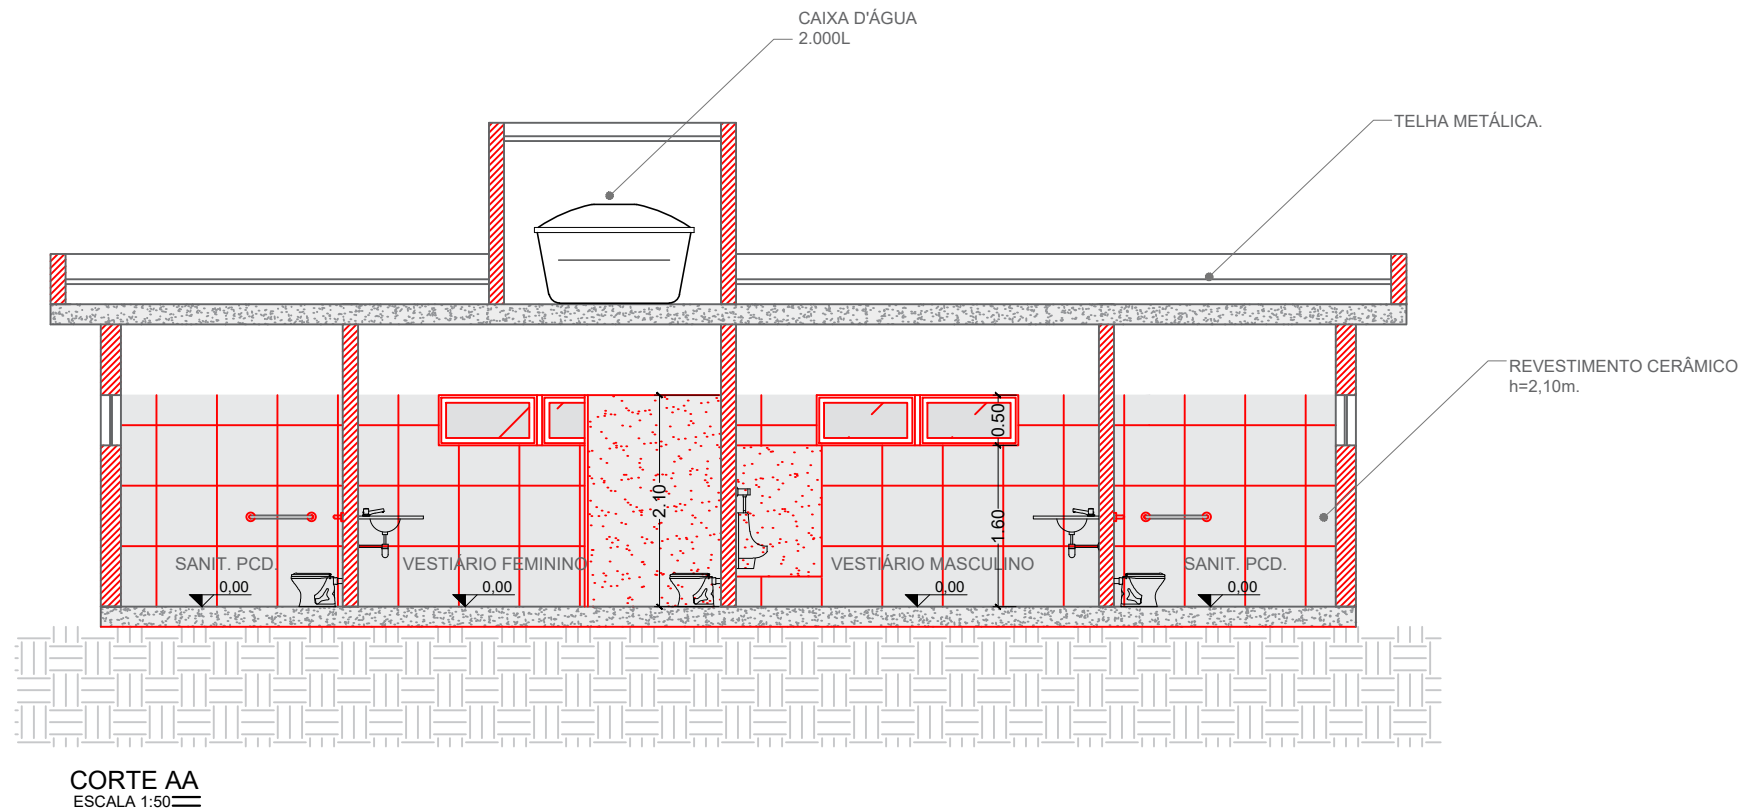

QUADRO DE ESPECIFICAÇÕES W.C	
PISO	
1	PISO CERAMICO
2	PISO EM CONCRETO
PAREDE	
1	REVESTIMENTO CERÂMICO H=2,10cm
TETO	
1	LAJE PINTADA

10	AJUSTES DE PROJETO	03/02/2023	VIVIANE TOYAMA	
09	AJUSTES DE PROJETO	14/07/2022	JONATHAN ALVES	
08	AJUSTES DE PROJETO	05/07/2022	JONATHAN ALVES	
07	AJUSTES DE PROJETO	24/06/2022	JONATHAN ALVES	
06	PROTEÇÃO COM GRADIL E COBOGÓ NOS BANHEIROS / RETIRADA DE MINIGUIA / PISTA DE CAMINHADA EM CONCRETO	14/06/2022	LIANE YOSHIDA	
05	AJUSTES DE PROJETO	10/06/2022	JESSICA SOUZA	
04	AJUSTES DE PROJETO	25/05/2022	JONATHAN ALVES	
03	AJUSTES DE PROJETO	23/05/2022	VIVIANE TOYAMA	
02	AJUSTES DE PROJETO	--	--	
01	AJUSTES DE PROJETO	01/02/2022	CLARA MAFFEIS	
00	EMIÇÃO INICIAL	25/02/2021	CLARA MAFFEIS	
REV.	DESCRIÇÃO	DATA	POR	APROV.

ESTE DOCUMENTO É DE PROPRIEDADE DA PREFEITURA MUNICIPAL E NÃO PODE SER REPRODUZIDO OU USADO PARA QUALQUER FINALIDADE DIFERENTE DAQUELA PARA A QUAL ESTÁ SENDO FORNECIDO				
RODRIGO FALSETTI Prefeito do Município de Mogi Guaçu				
JHULY JARDIM LIMA CREA N° 5070634920				

USUÁRIO			
PREFEITURA MUNICIPAL DE MOGI GUAÇU			
EMPREENDIMENTO			
CONSTRUÇÃO PRAÇA FRANCISCO MARQUESE			
ENDEREÇO			
AVENIDA BRASIL - MOGI GUAÇU/SP			
TÍTULO			
PROJETO ARQUITETÔNICO - W.C.			
RESPONSÁVEL	ART/RRT	DESENHO	APROV.
JHULY JARDIM	28027230230301212	CLARA MAFFEIS	
ESCALA	Nº DO PT	VISTO	FOLHA
INDICADA			101
DATA	ARQUIVO	REV.	
03/02/2023	MGG_PG 003.2023_PRAÇA FRANCISCO MARQUESE_ARQ_R10		10





QUANTITATIVO - DEMOLIÇÃO			
Item	Descrição	Unidade	Quantidade
1	Demolição de guia e sarjeta	m	45,25
2	Preparação de calçada	m²	118,76
3	Limpeza do terreno	m²	12743,32
4	Considerar estrutura de alvenaria	-	-
5	Remoção de poste	un	2,00
6	Remoção de árvores	un	3,00

10	AJUSTES DE PROJETO	03/02/2023	VIVIANE TOYAMA	
09	AJUSTES DE PROJETO	14/07/2022	JONATHAN ALVES	
08	AJUSTES DE PROJETO	05/07/2022	JONATHAN ALVES	
07	AJUSTES DE PROJETO	24/06/2022	JONATHAN ALVES	
06	PROTEÇÃO COM GRADIL E CORDELO NOS BANHEIROS / REDEIRA DE MINGUAI / PISTA DE CAMINHADA EM CONCRETO	14/06/2022	LIANE YOSHIDA	
05	AJUSTES DE PROJETO	10/06/2022	JESSICA SOUZA	
04	AJUSTES DE PROJETO	25/05/2022	JONATHAN ALVES	
03	AJUSTES DE PROJETO	23/05/2022	VIVIANE TOYAMA	
02	AJUSTES DE PROJETO	--	--	
01	AJUSTES DE PROJETO	01/02/2022	CLARA MAFFEIS	
00	EMIÇÃO INICIAL	25/02/2021	CLARA MAFFEIS	
REV.	DESCRIÇÃO	DATA	POR	APROV.

ESTE DOCUMENTO É DE PROPRIEDADE DA PREFEITURA MUNICIPAL E NÃO PODE SER REPRODUZIDO OU USADO PARA QUALQUER FINALIDADE DIFERENTE DAQUELA PARA A QUAL ESTÁ SENDO FORNECIDO

RODRIGO FARFETI  
Prefeito do Município de Mogi Guaçu

JHULY JARDIM LIMA  
CREA Nº 5070834820

PREFEITURA MUNICIPAL DE MOGI GUAÇU




















CONSTRUÇÃO PRAÇA FRANCISCO MARQUESE

AVENIDA BRASIL - MOGI GUAÇU/SP

PROJETO ARQUITETÔNICO - PLANTA DEMOLIÇÃO

RESPONSÁVEL	ARTIST	DESENHO	APROV.
JHULY JARDIM	28027230230301212	CLARA MAFFEIS	
ESCALA	Nº DO PT	VISTO	FOLHA
INDICADA			102
DATA	ARQUIVO	REV.	
03/02/2023	MOG_PG_003_2023_PRAÇA FRANCISCO MARQUESE_ARQ_R10		10



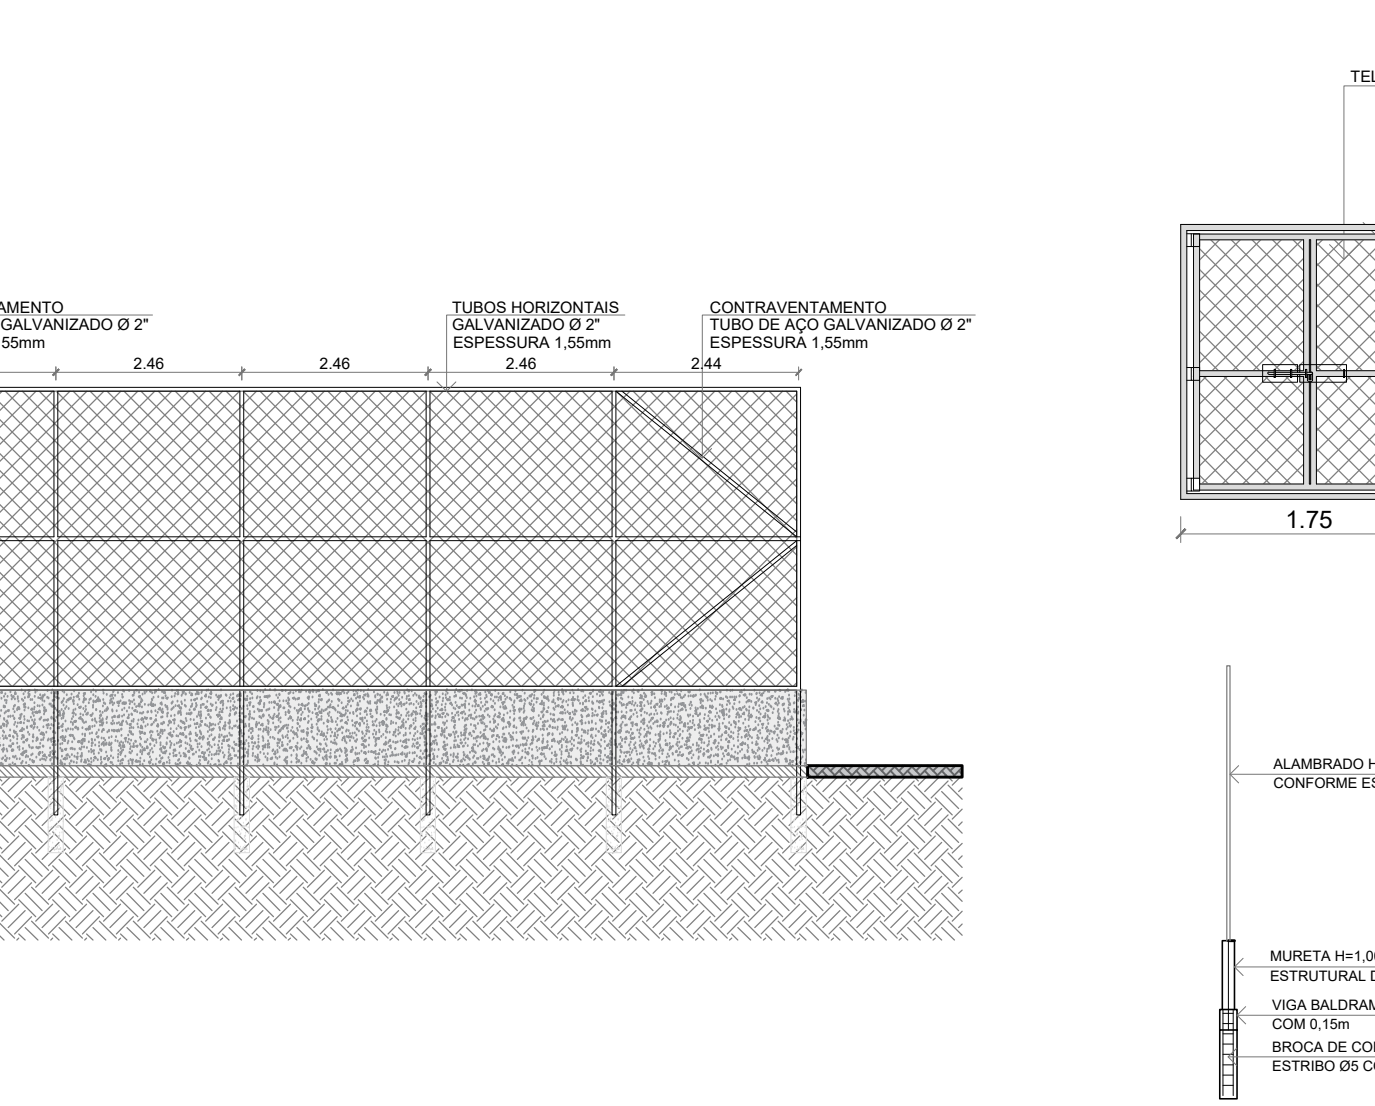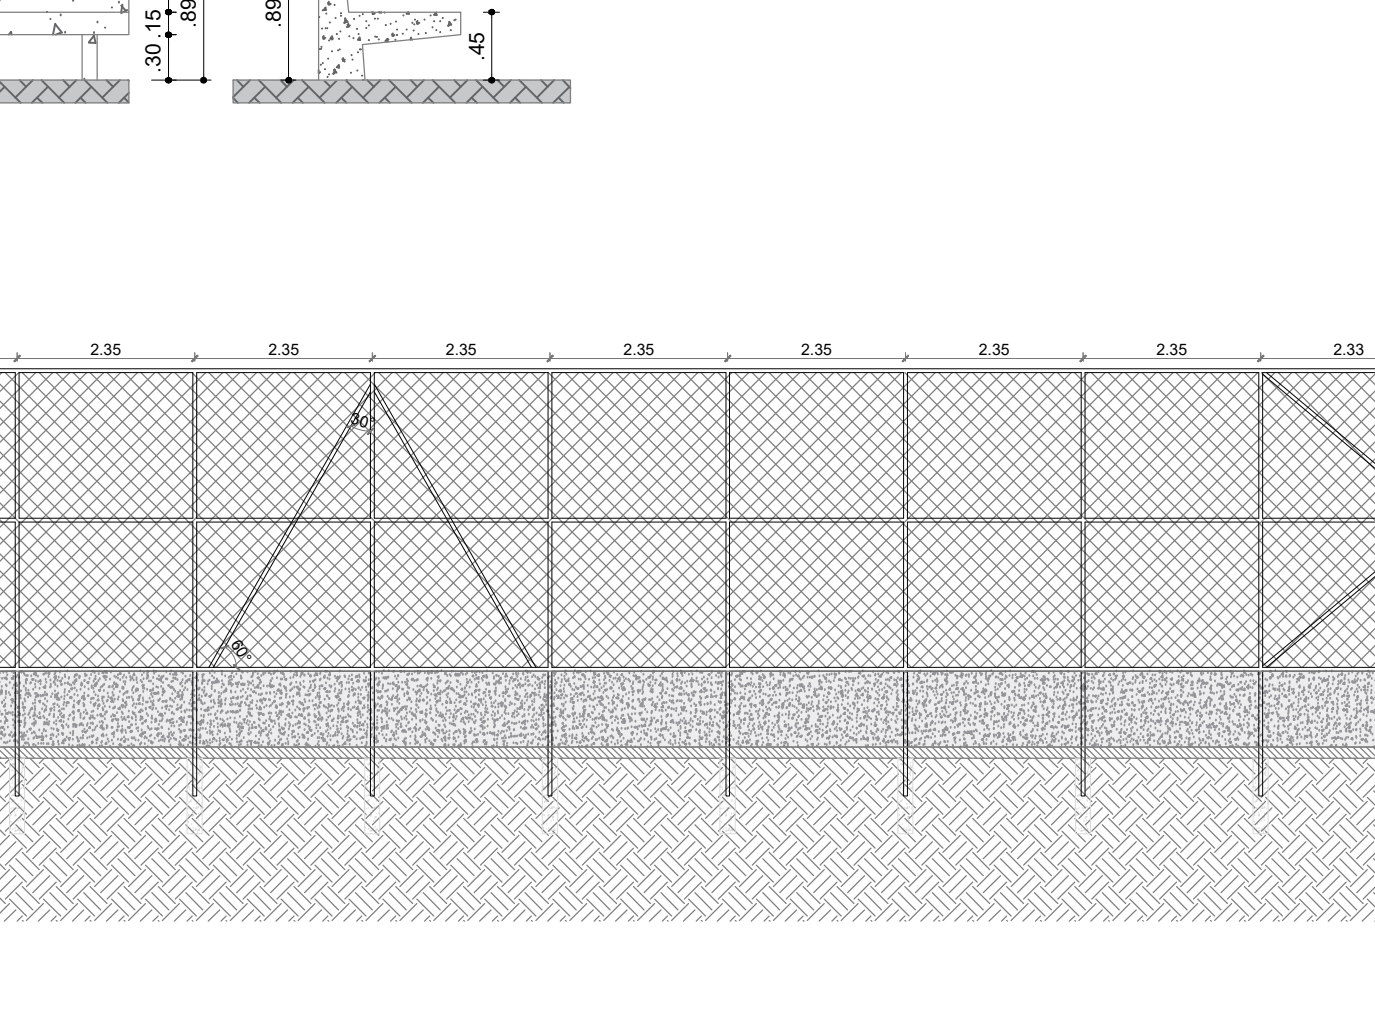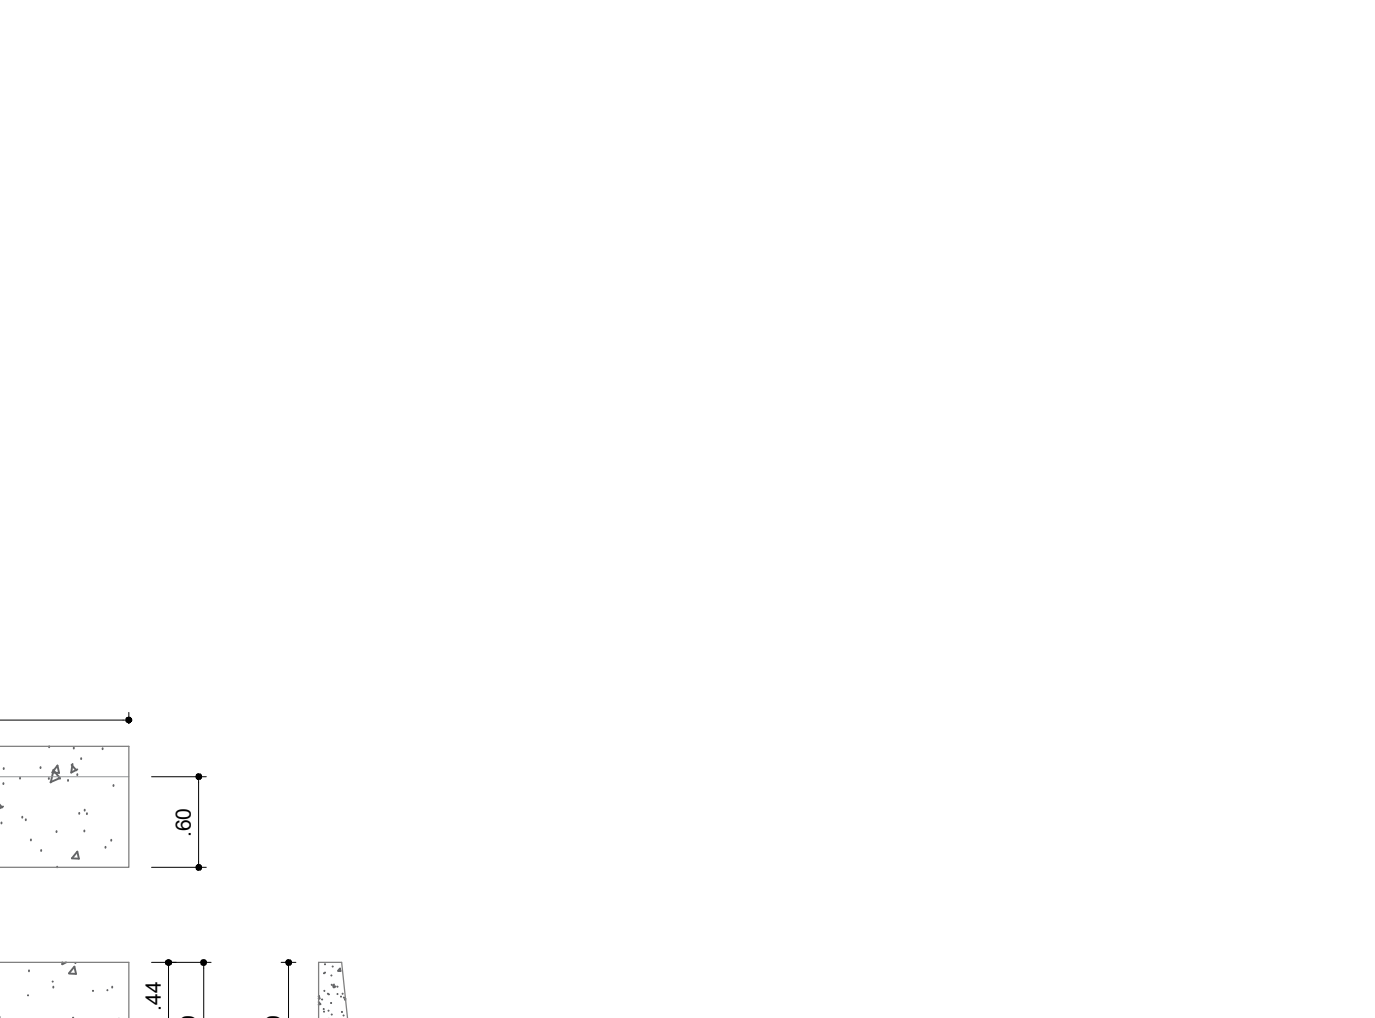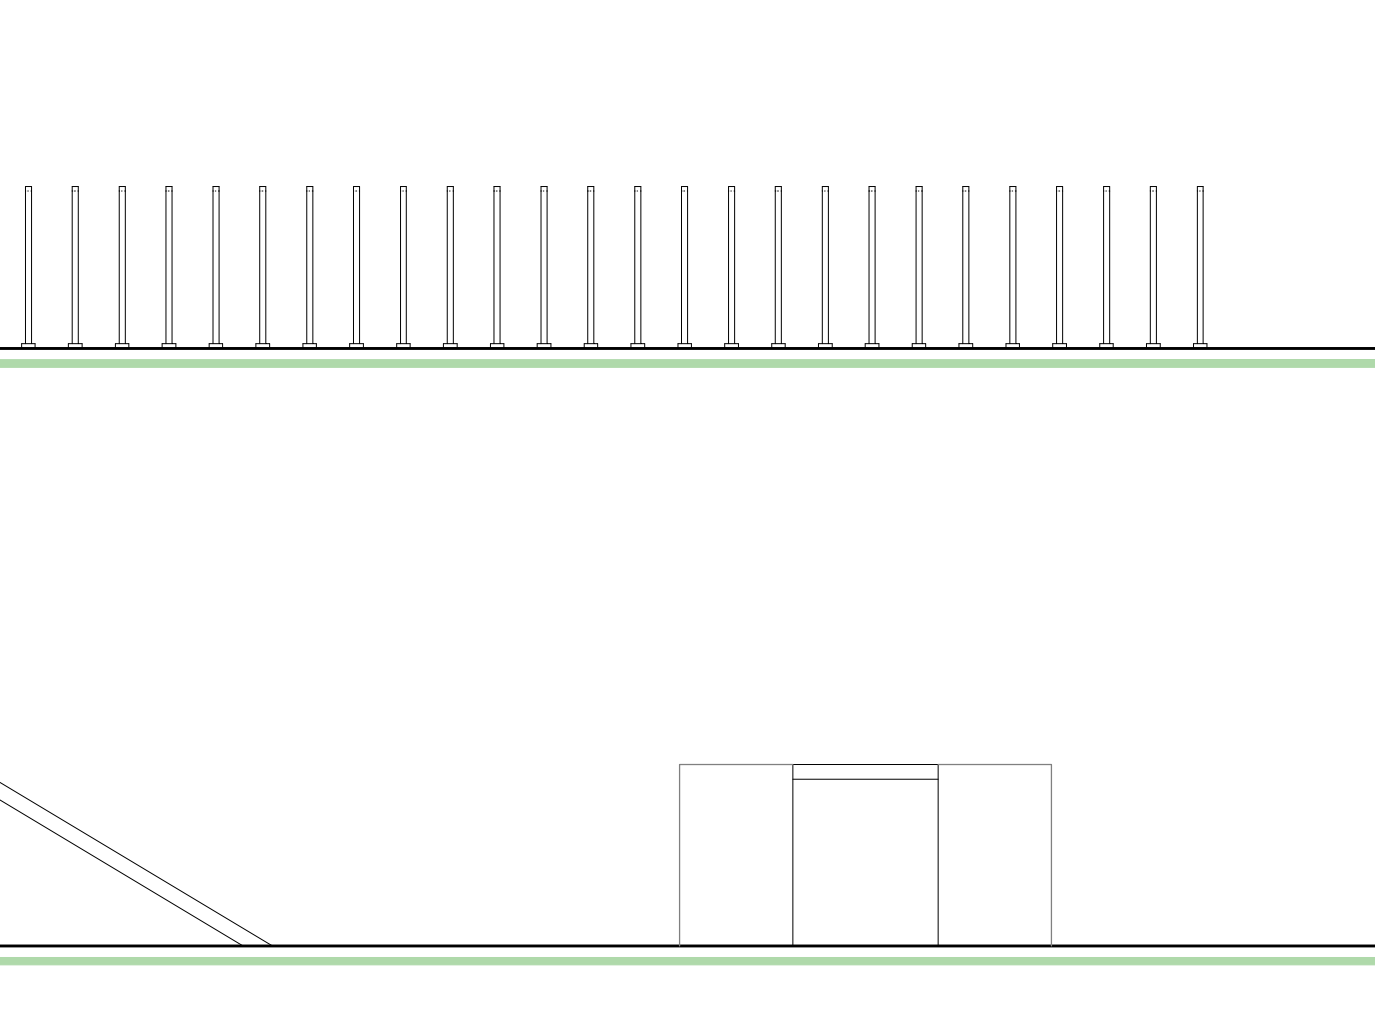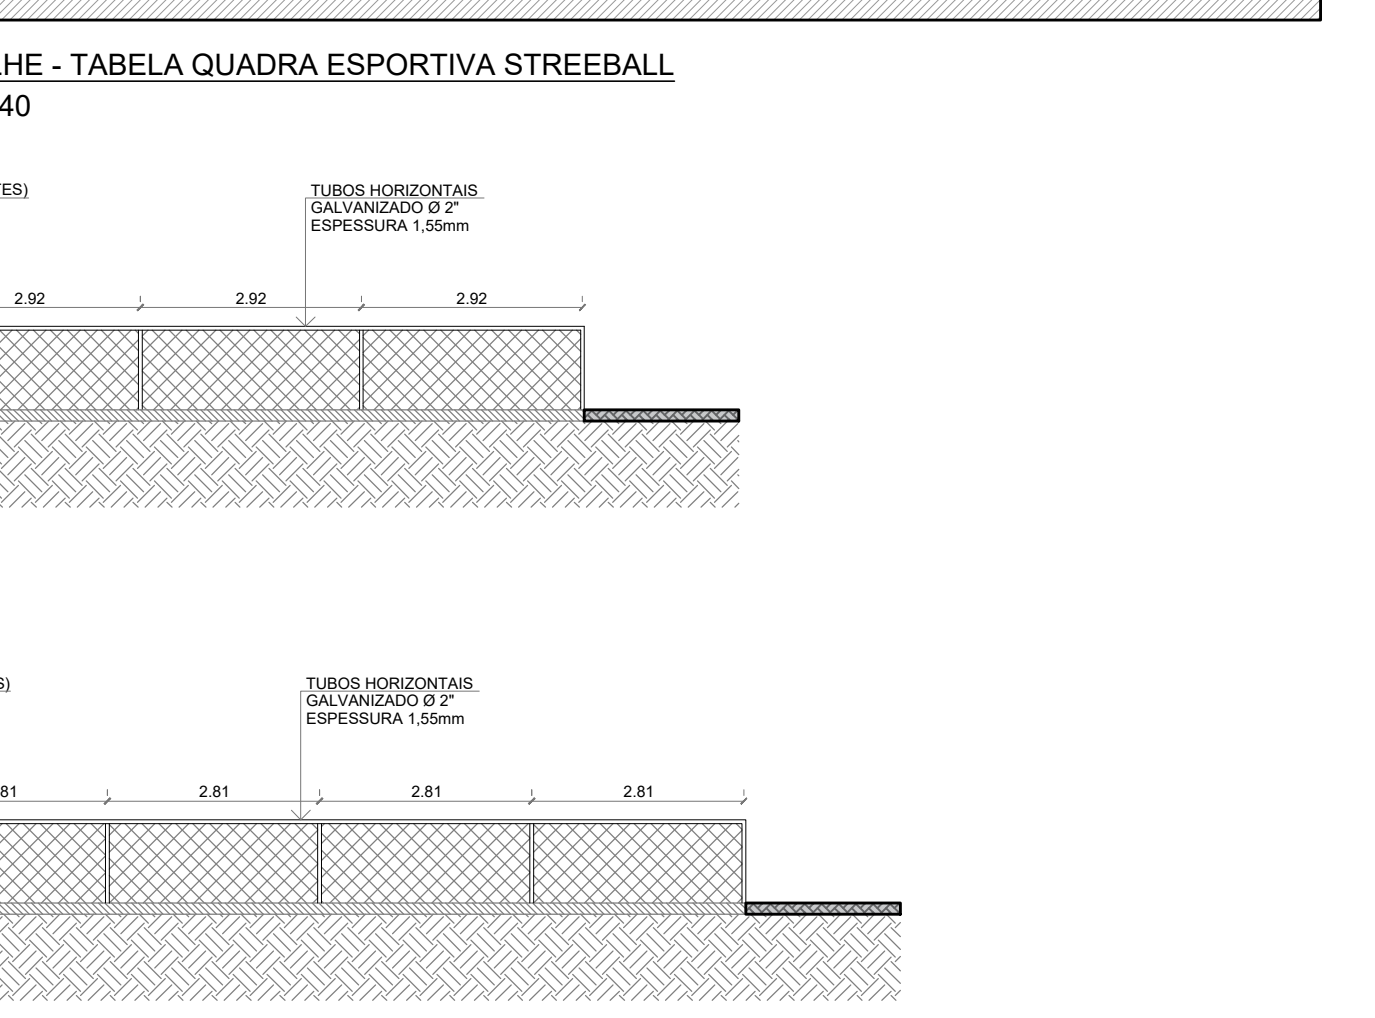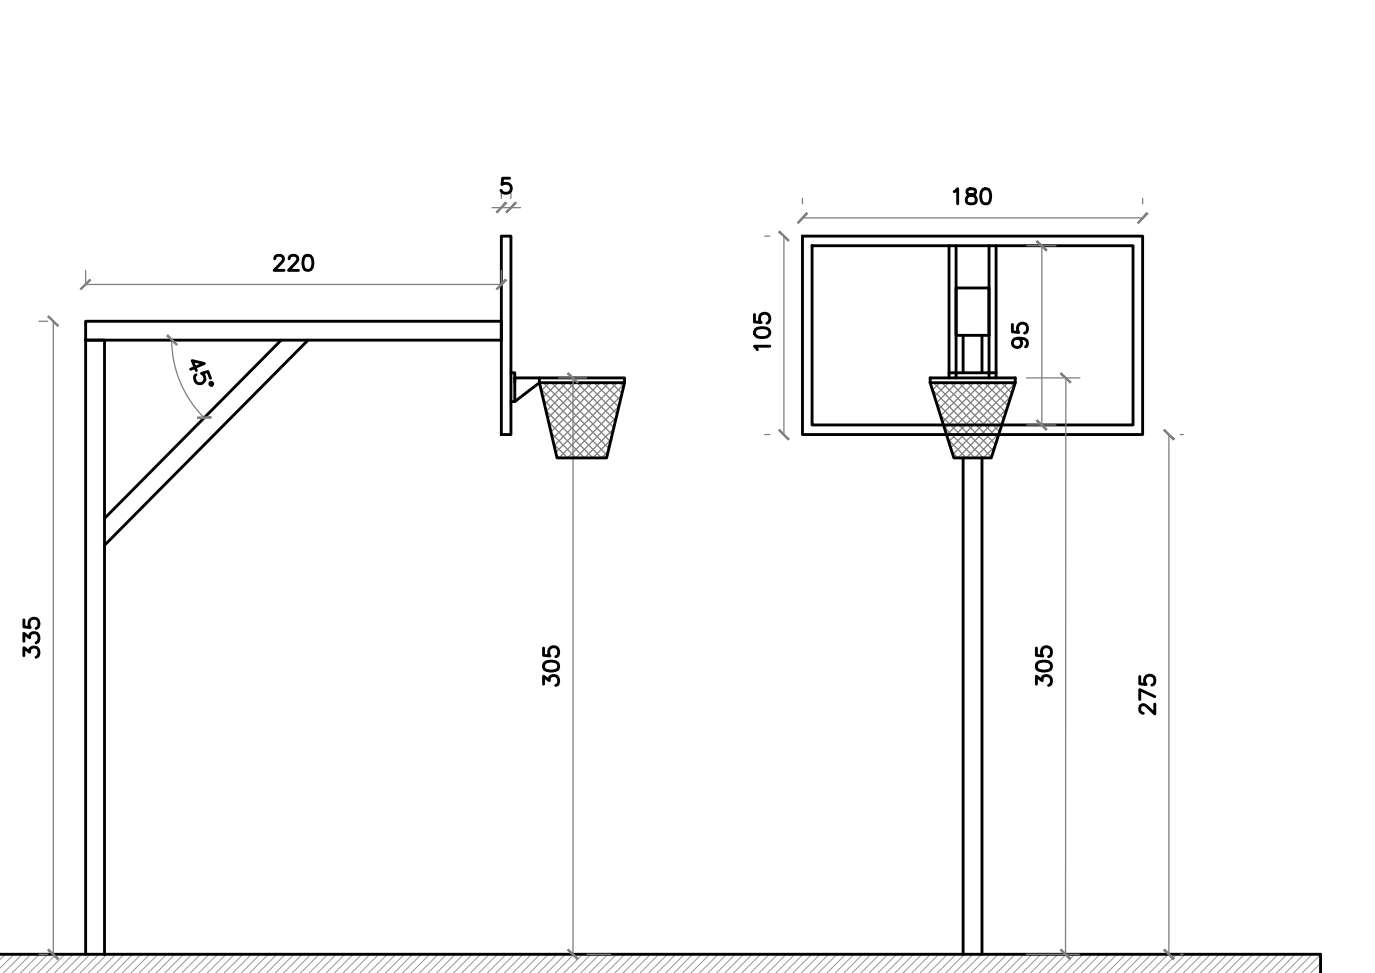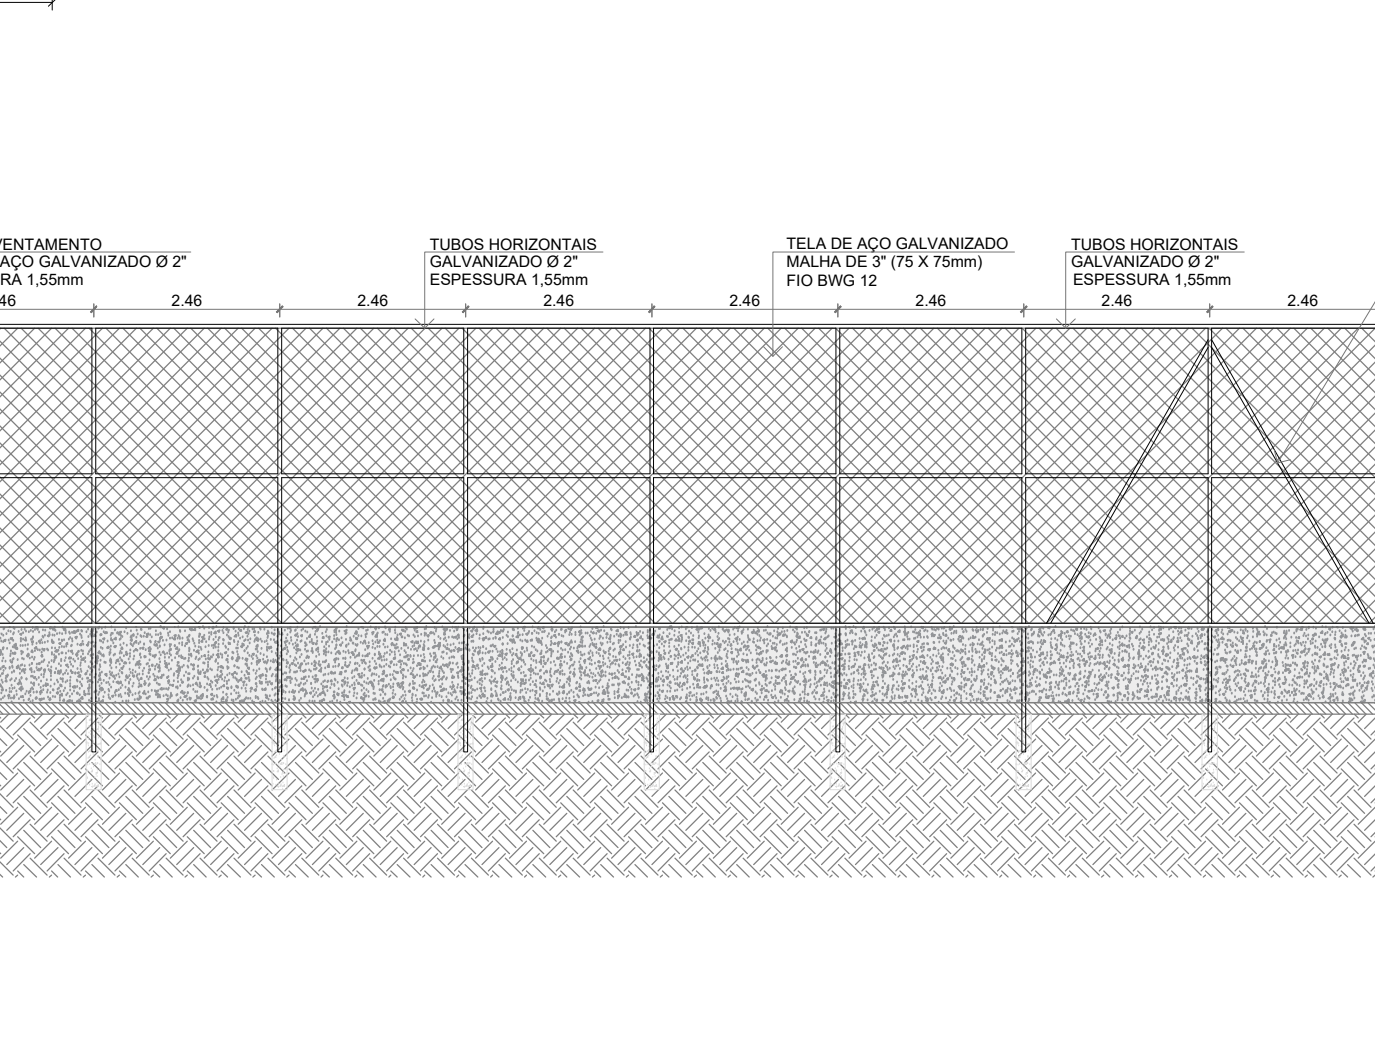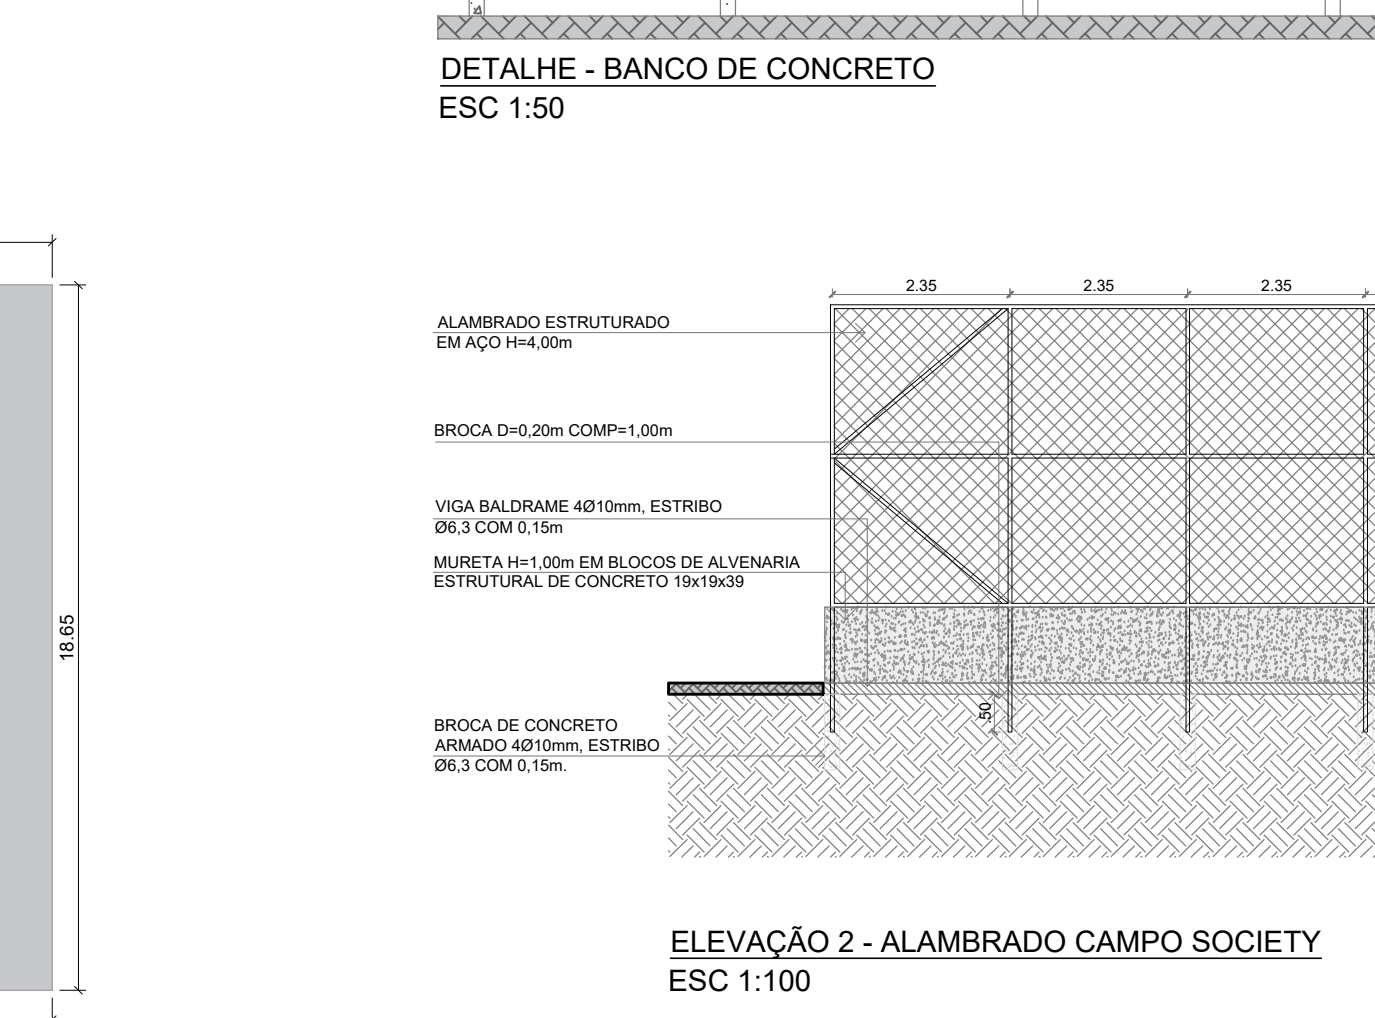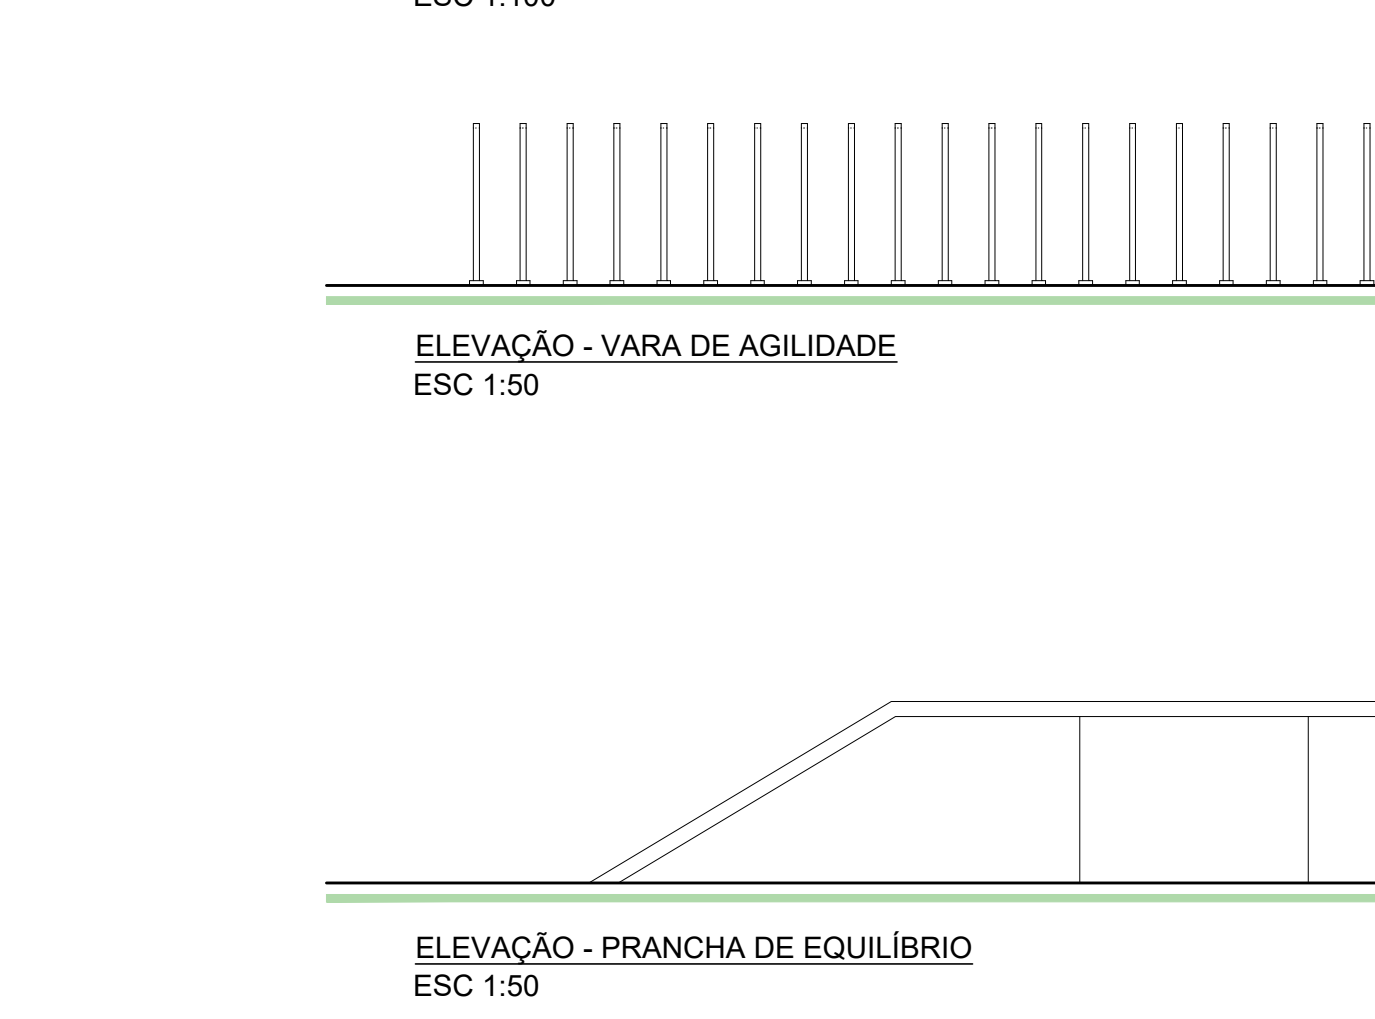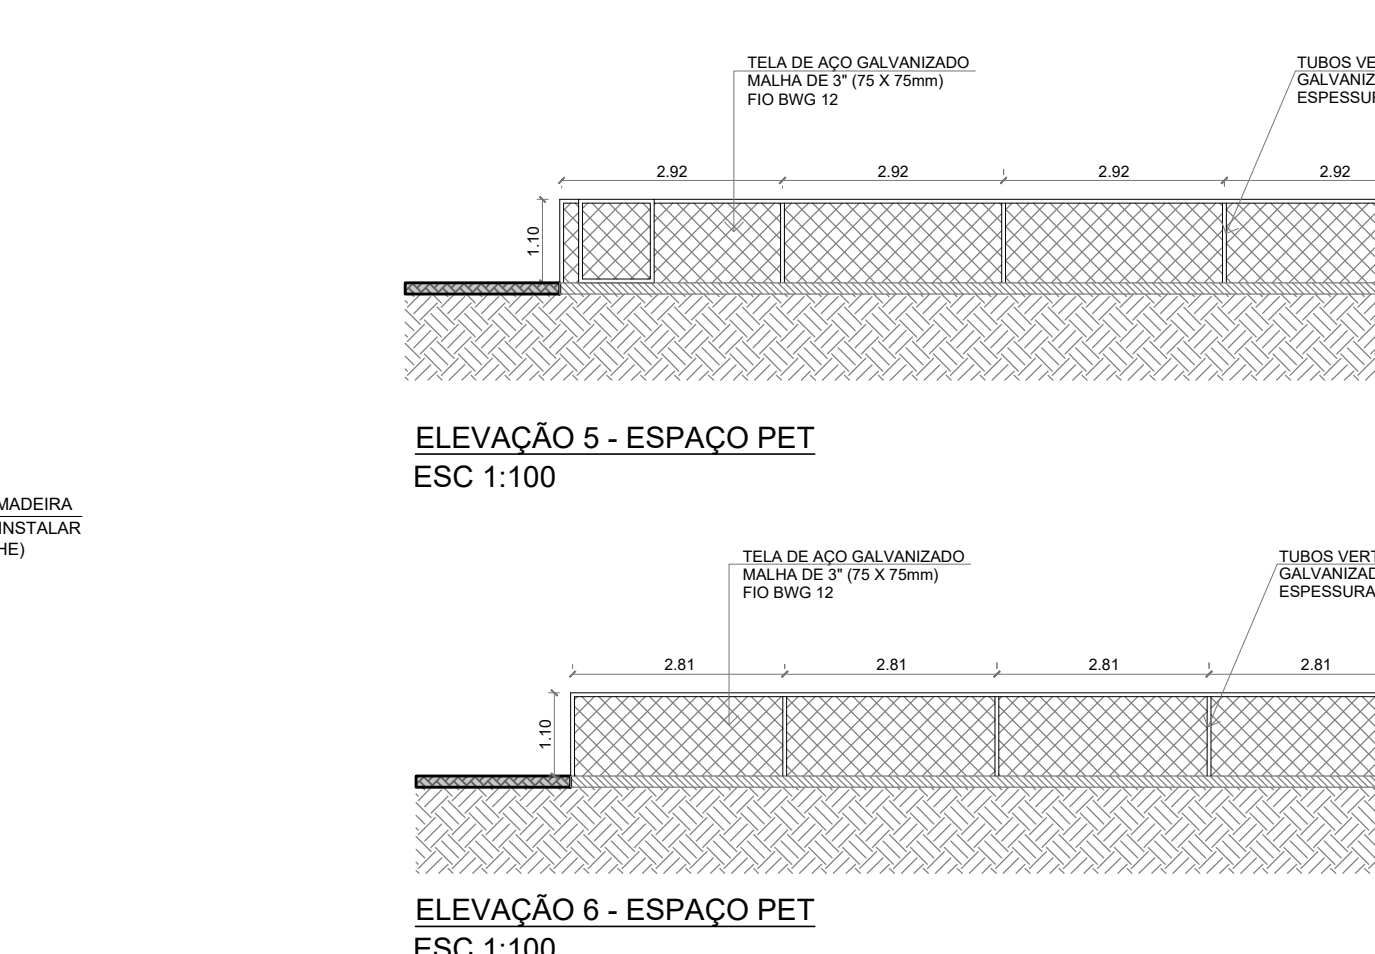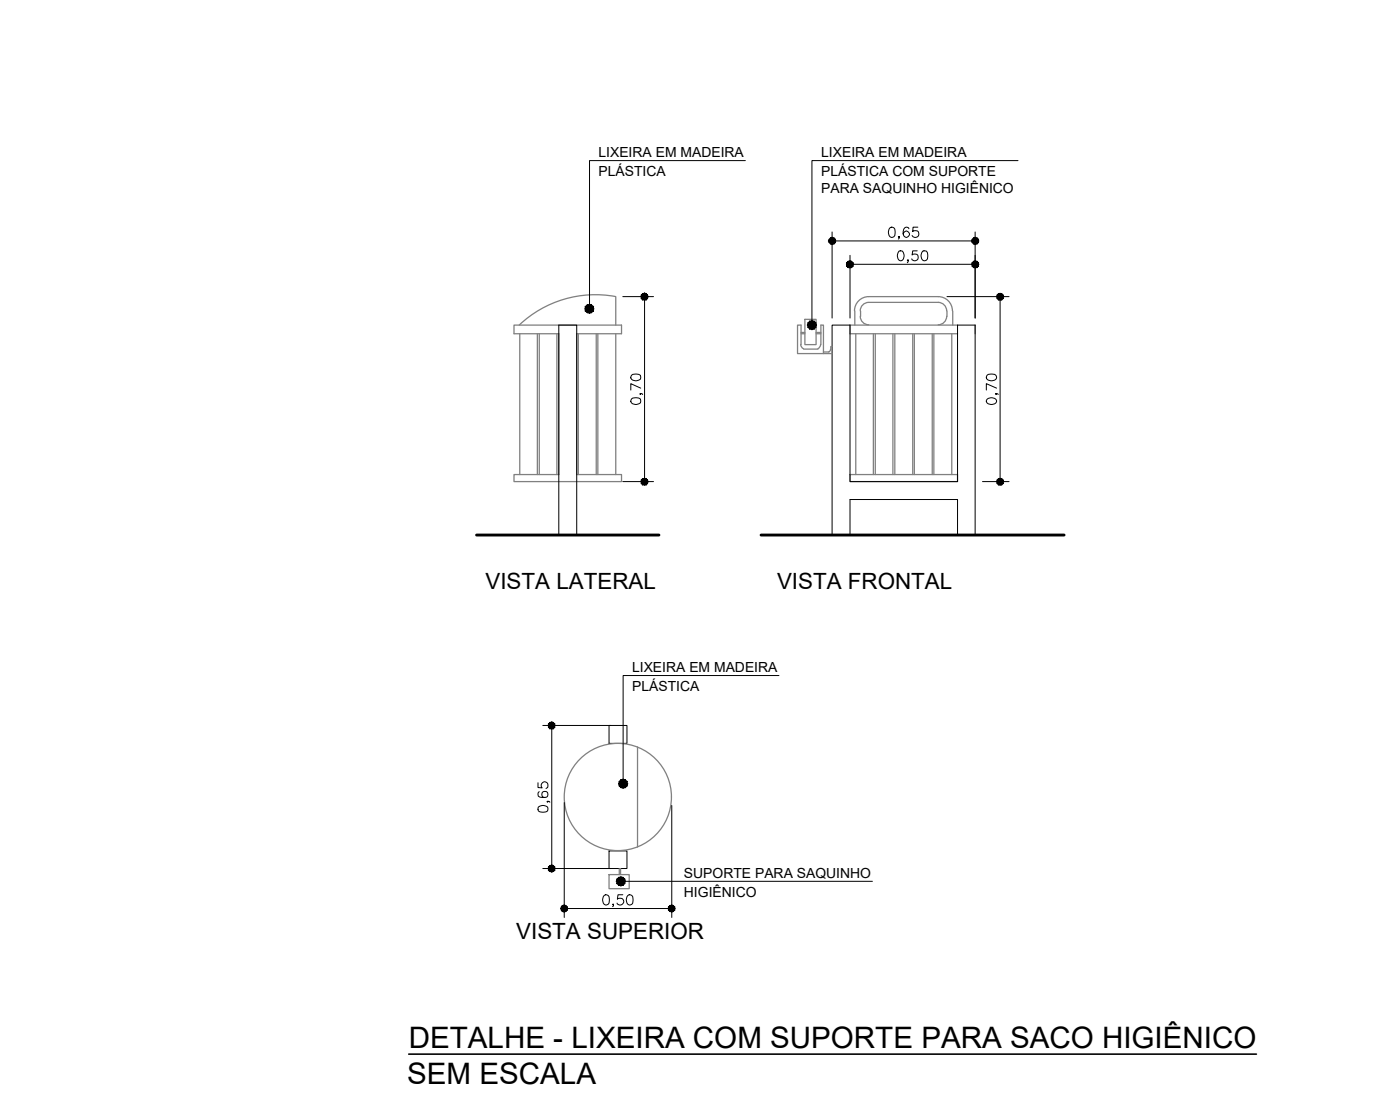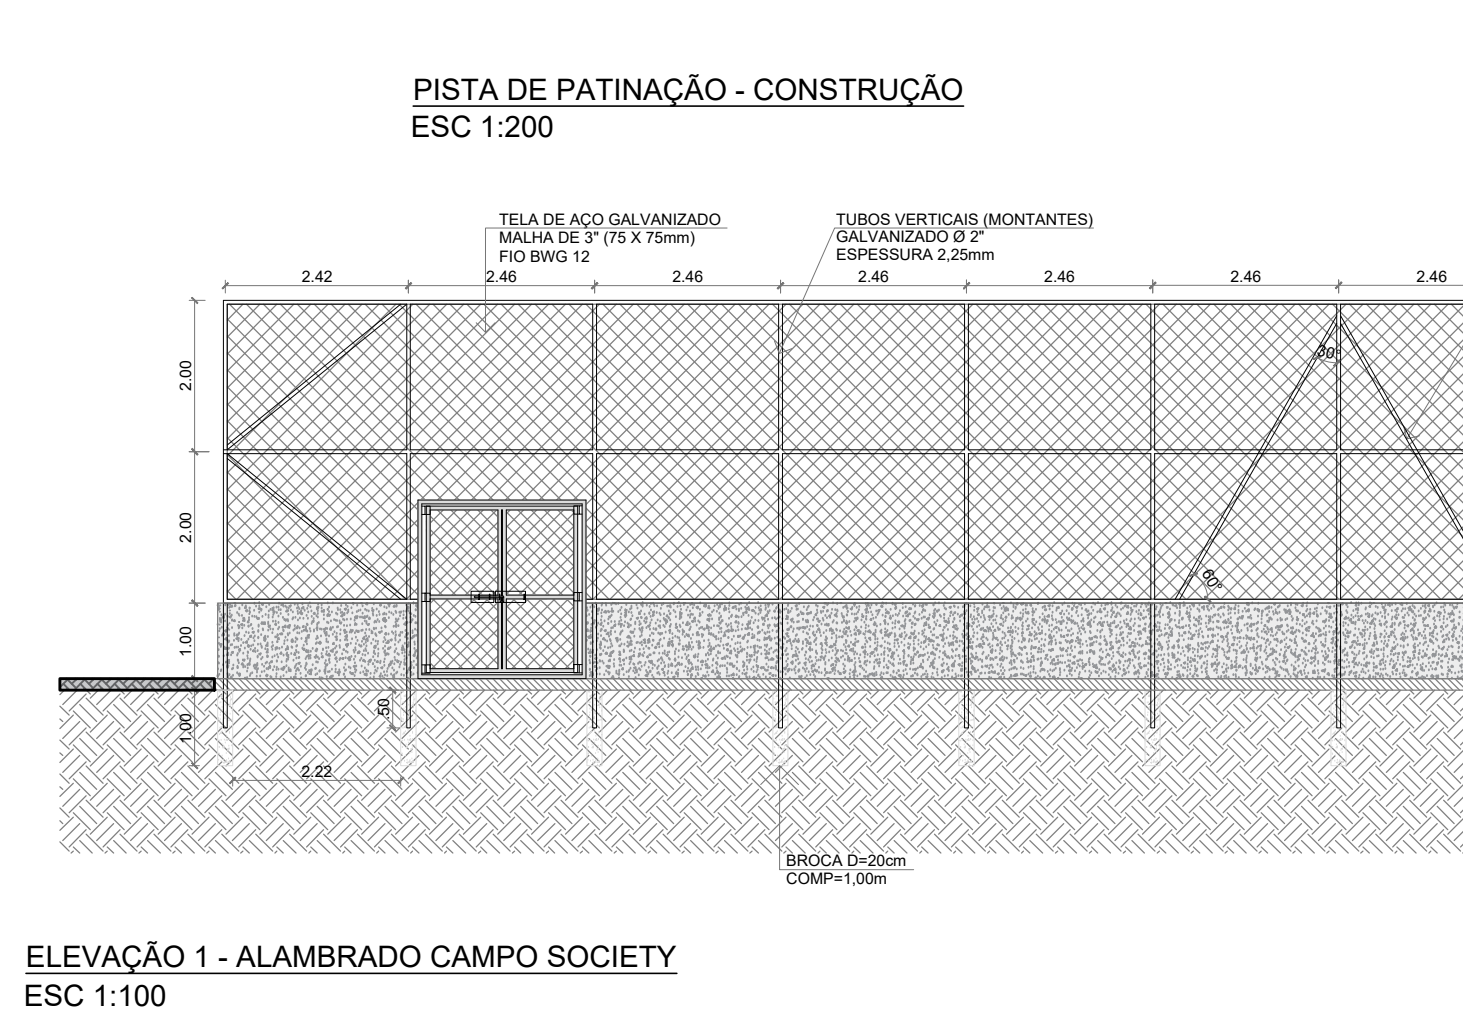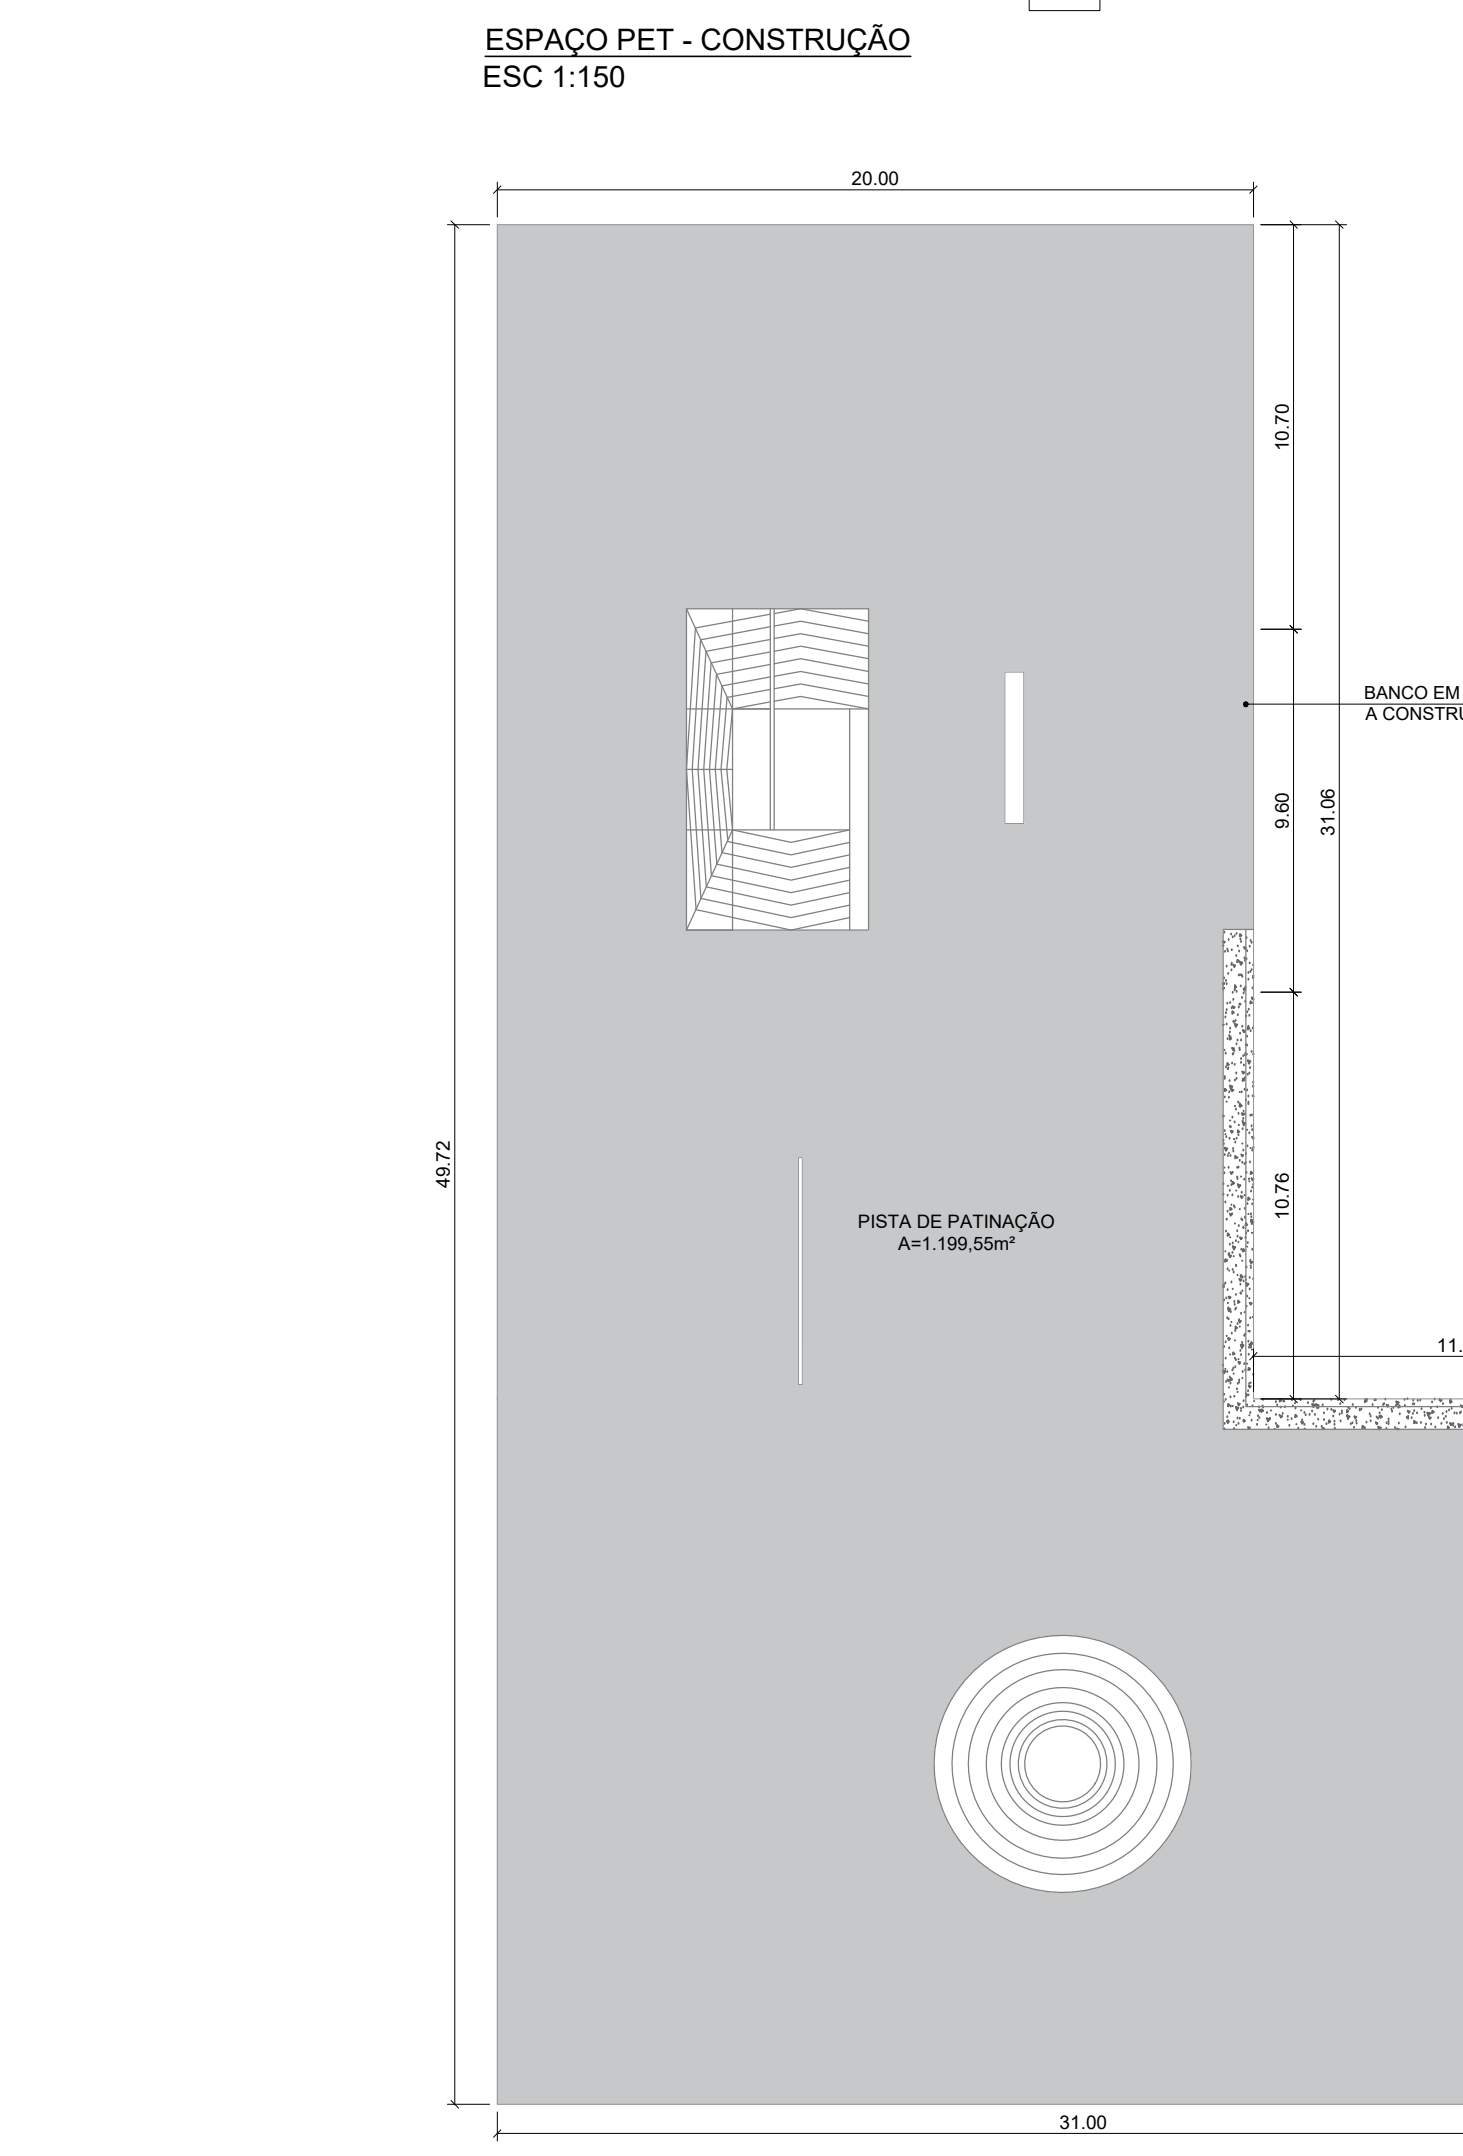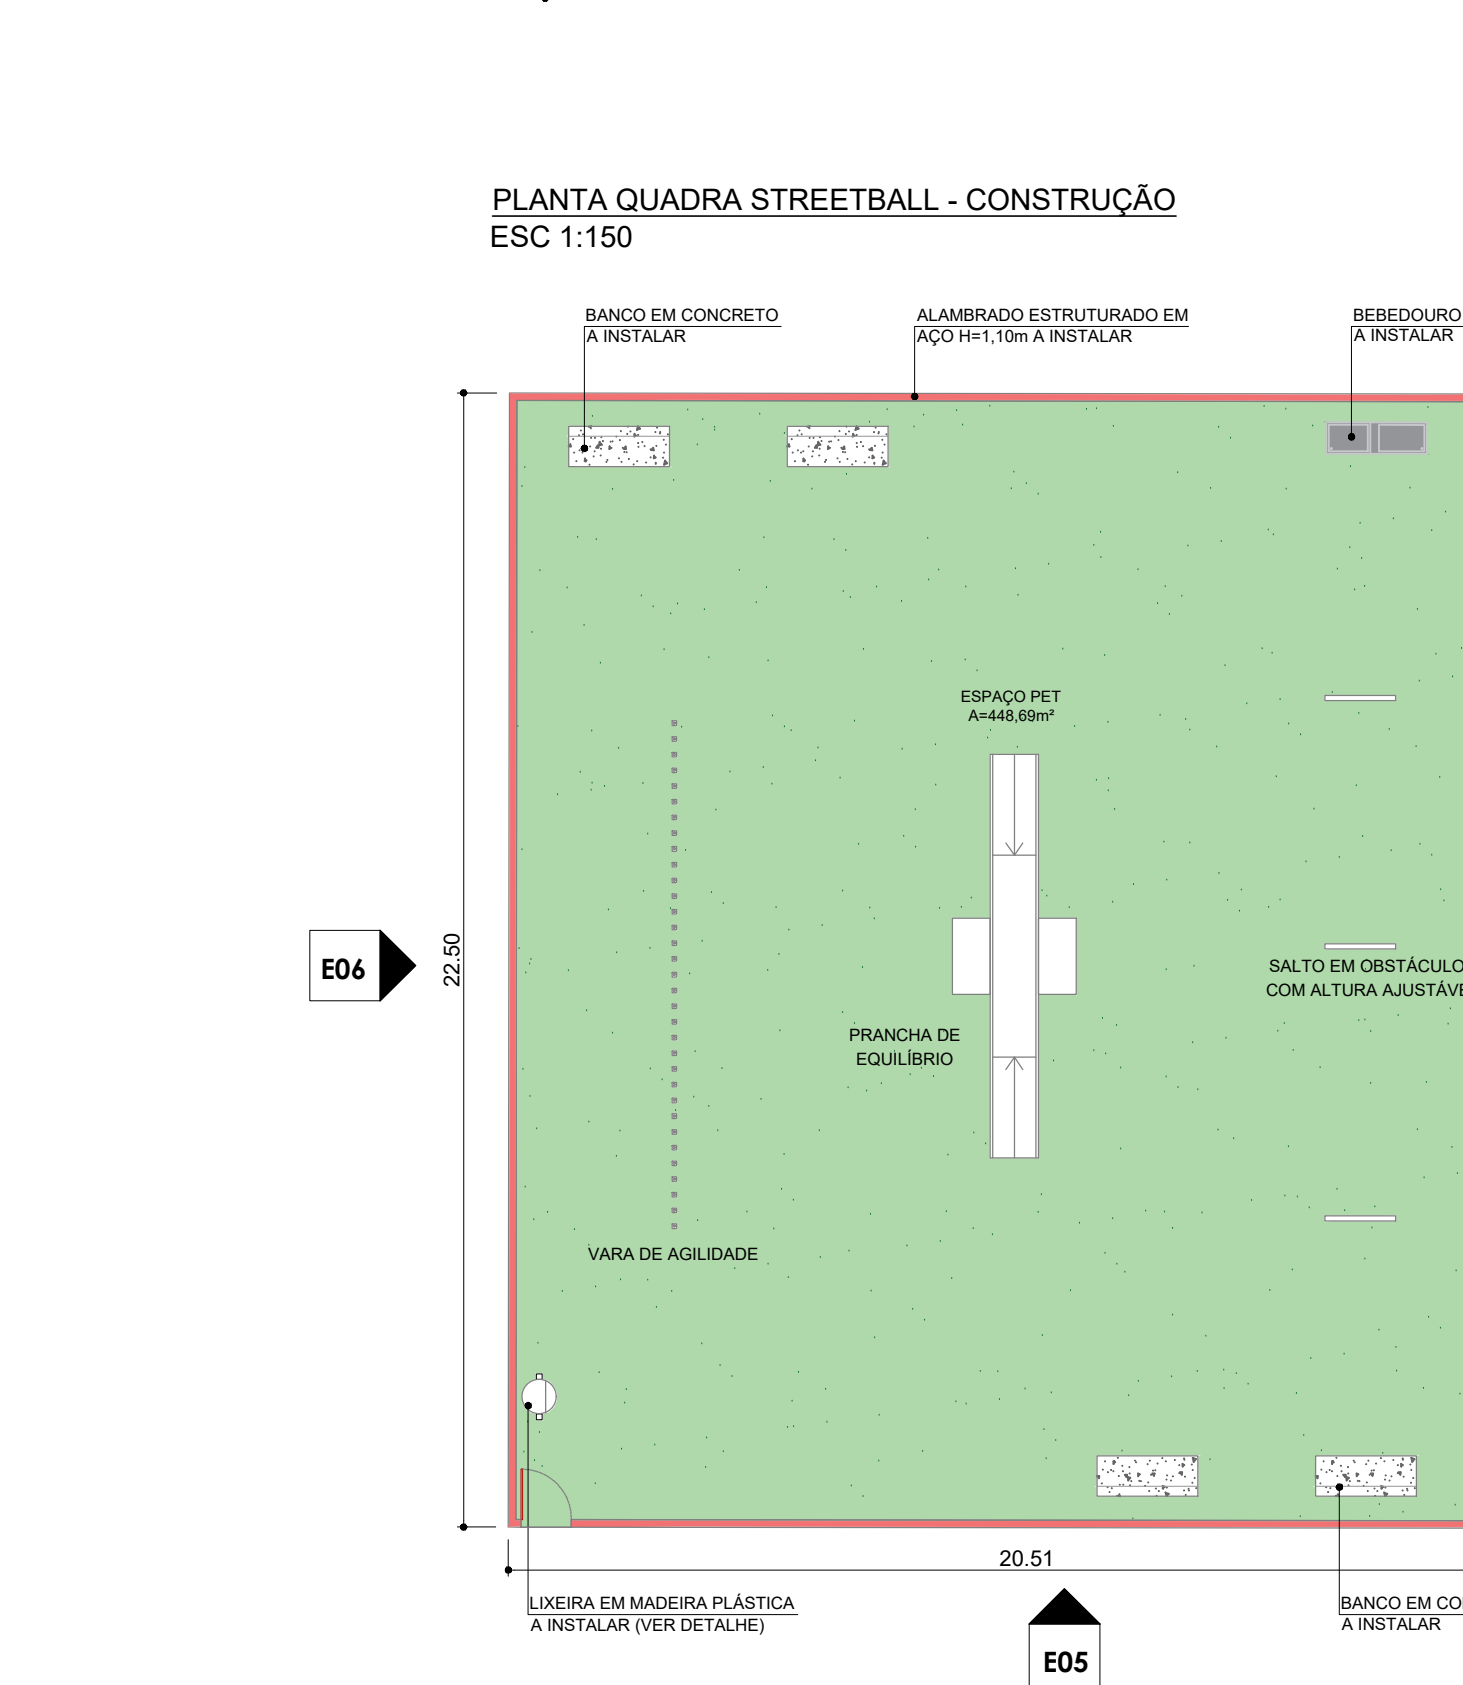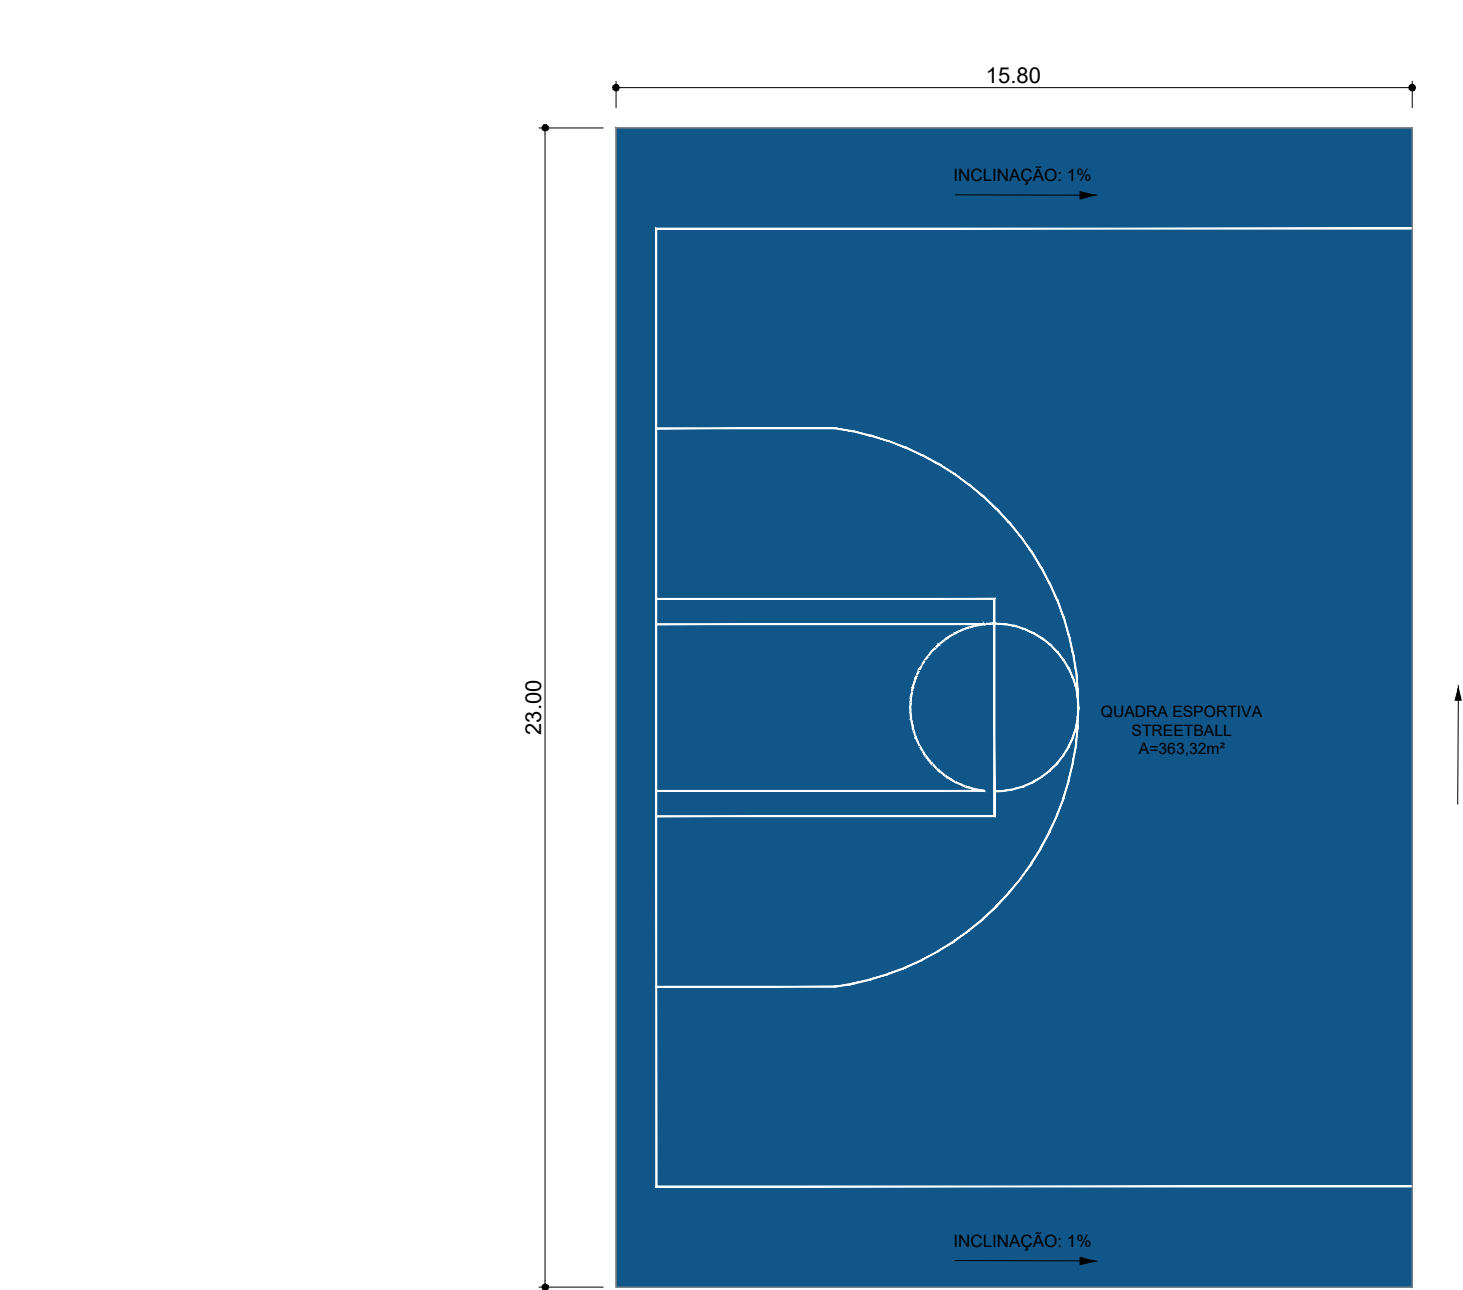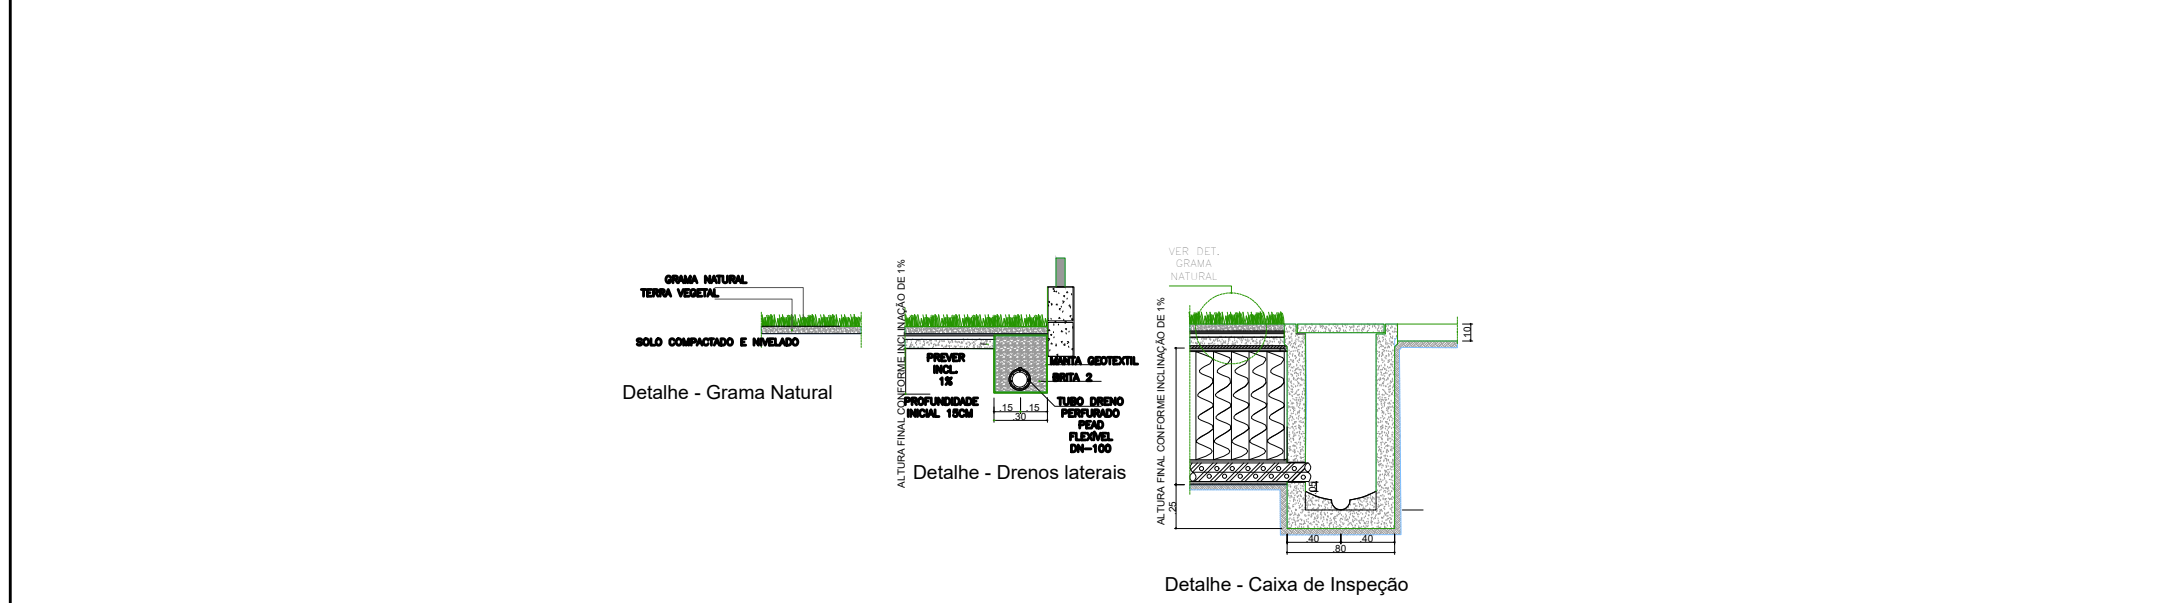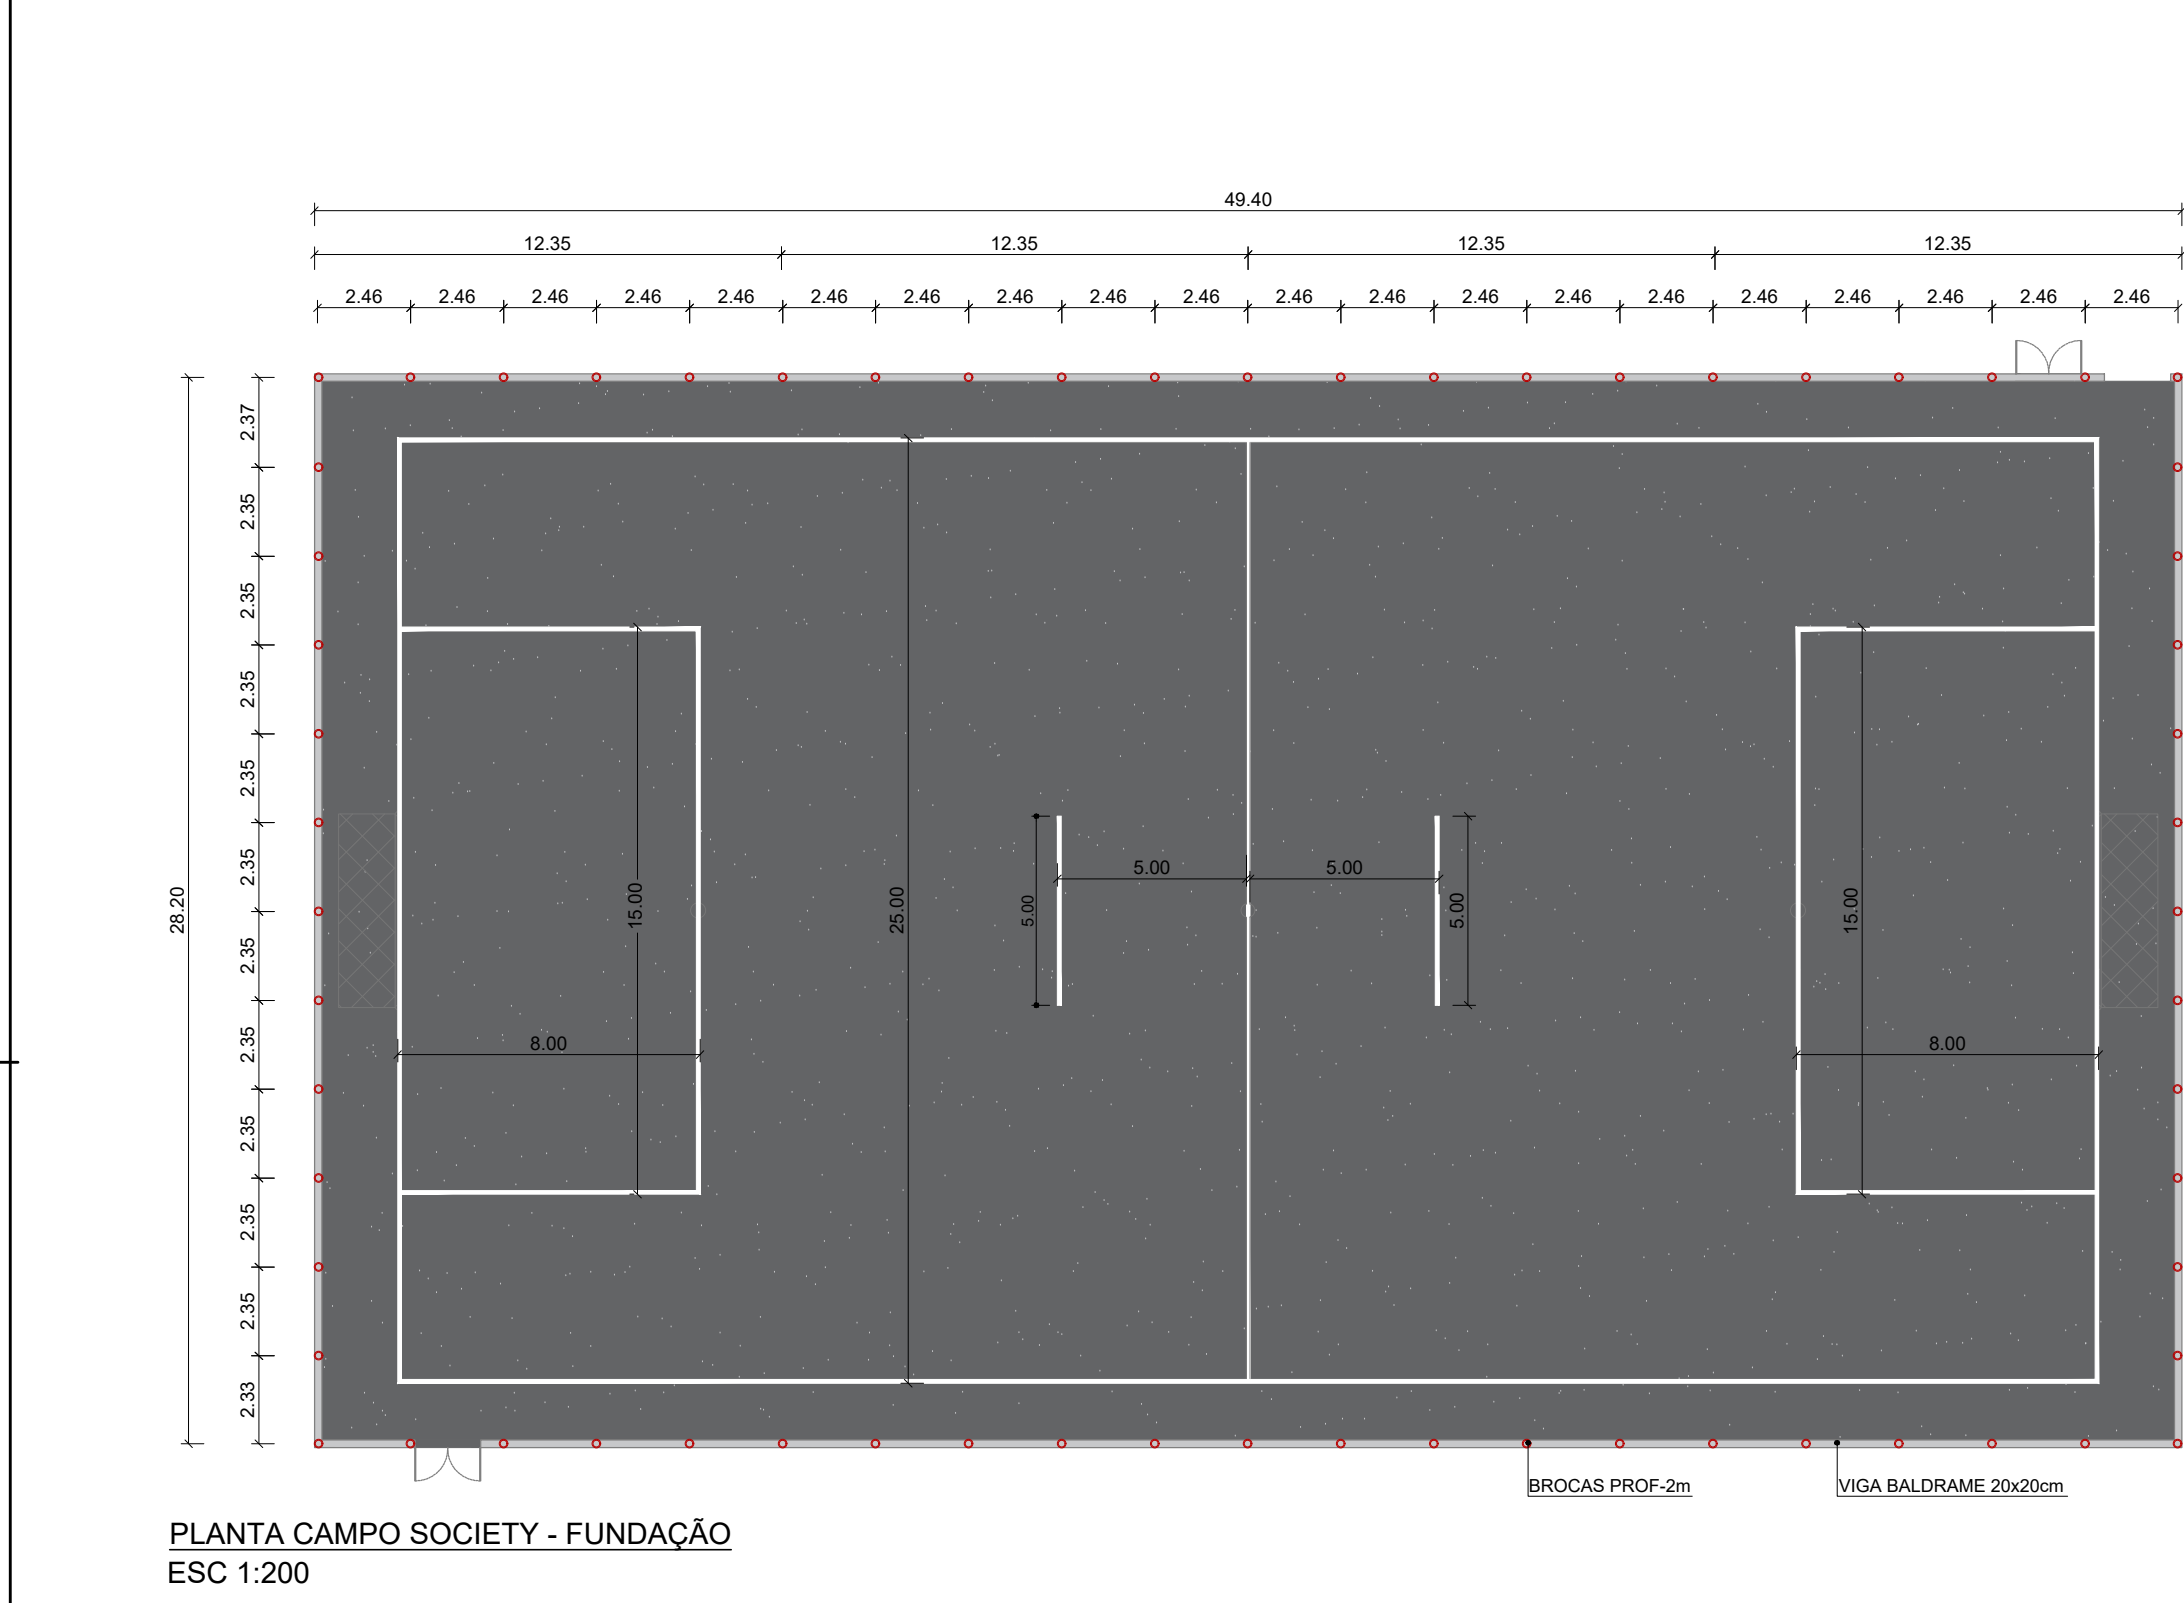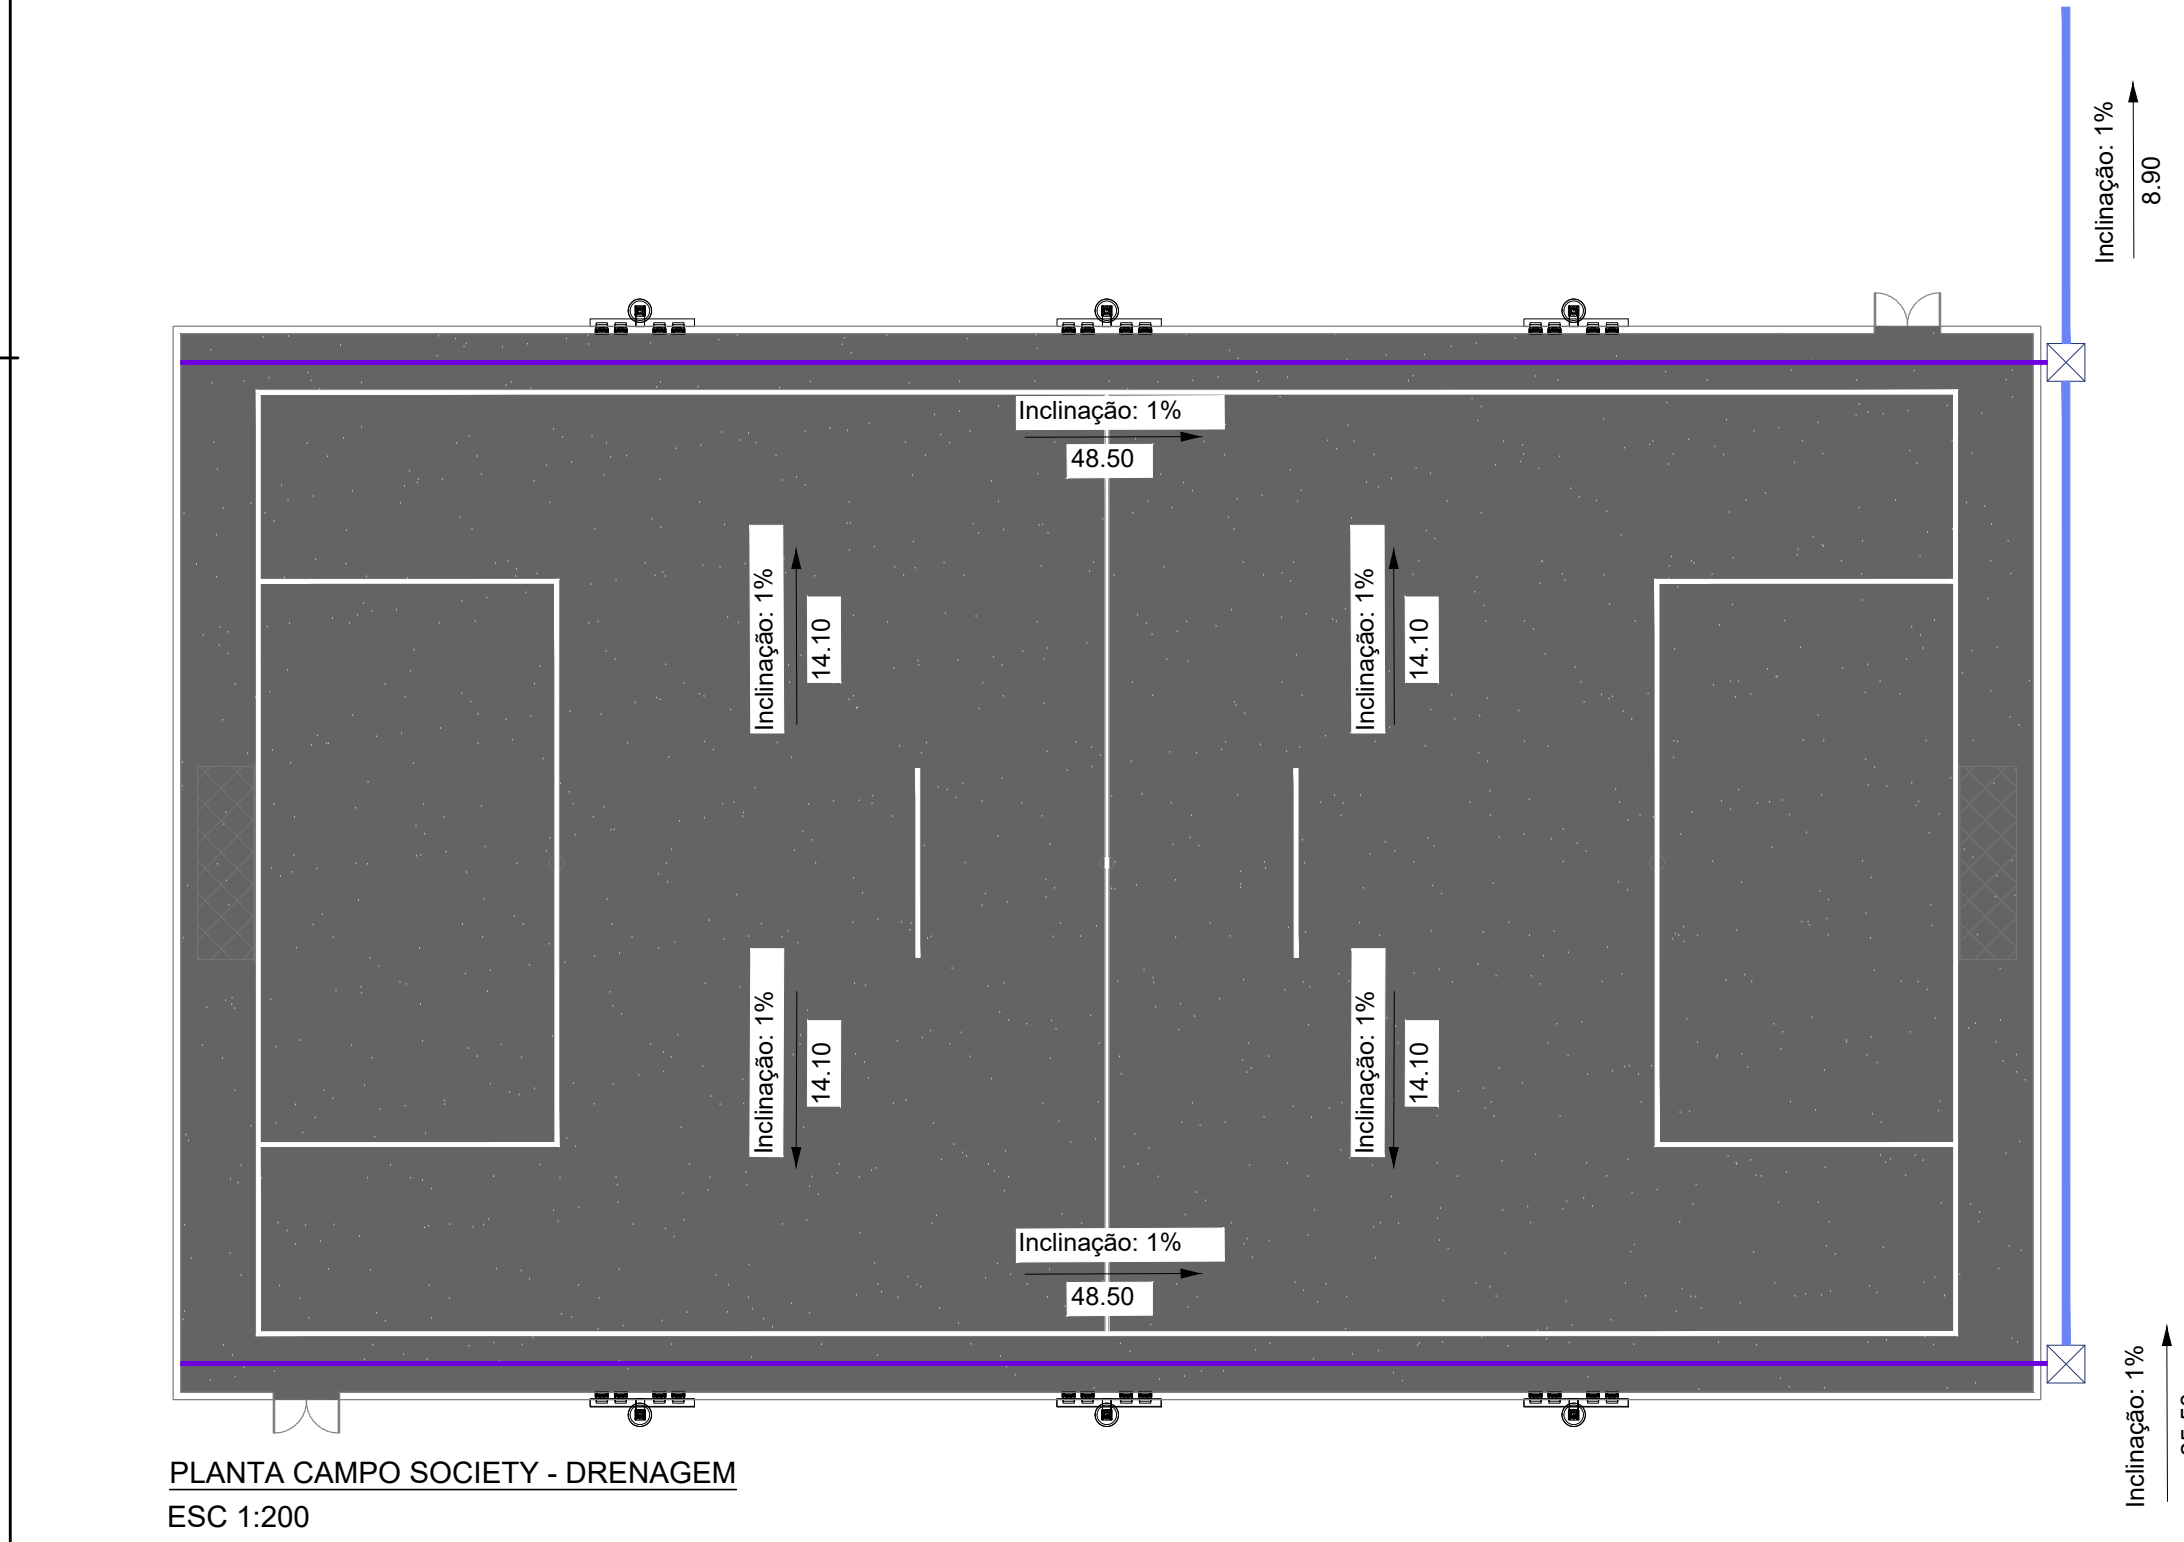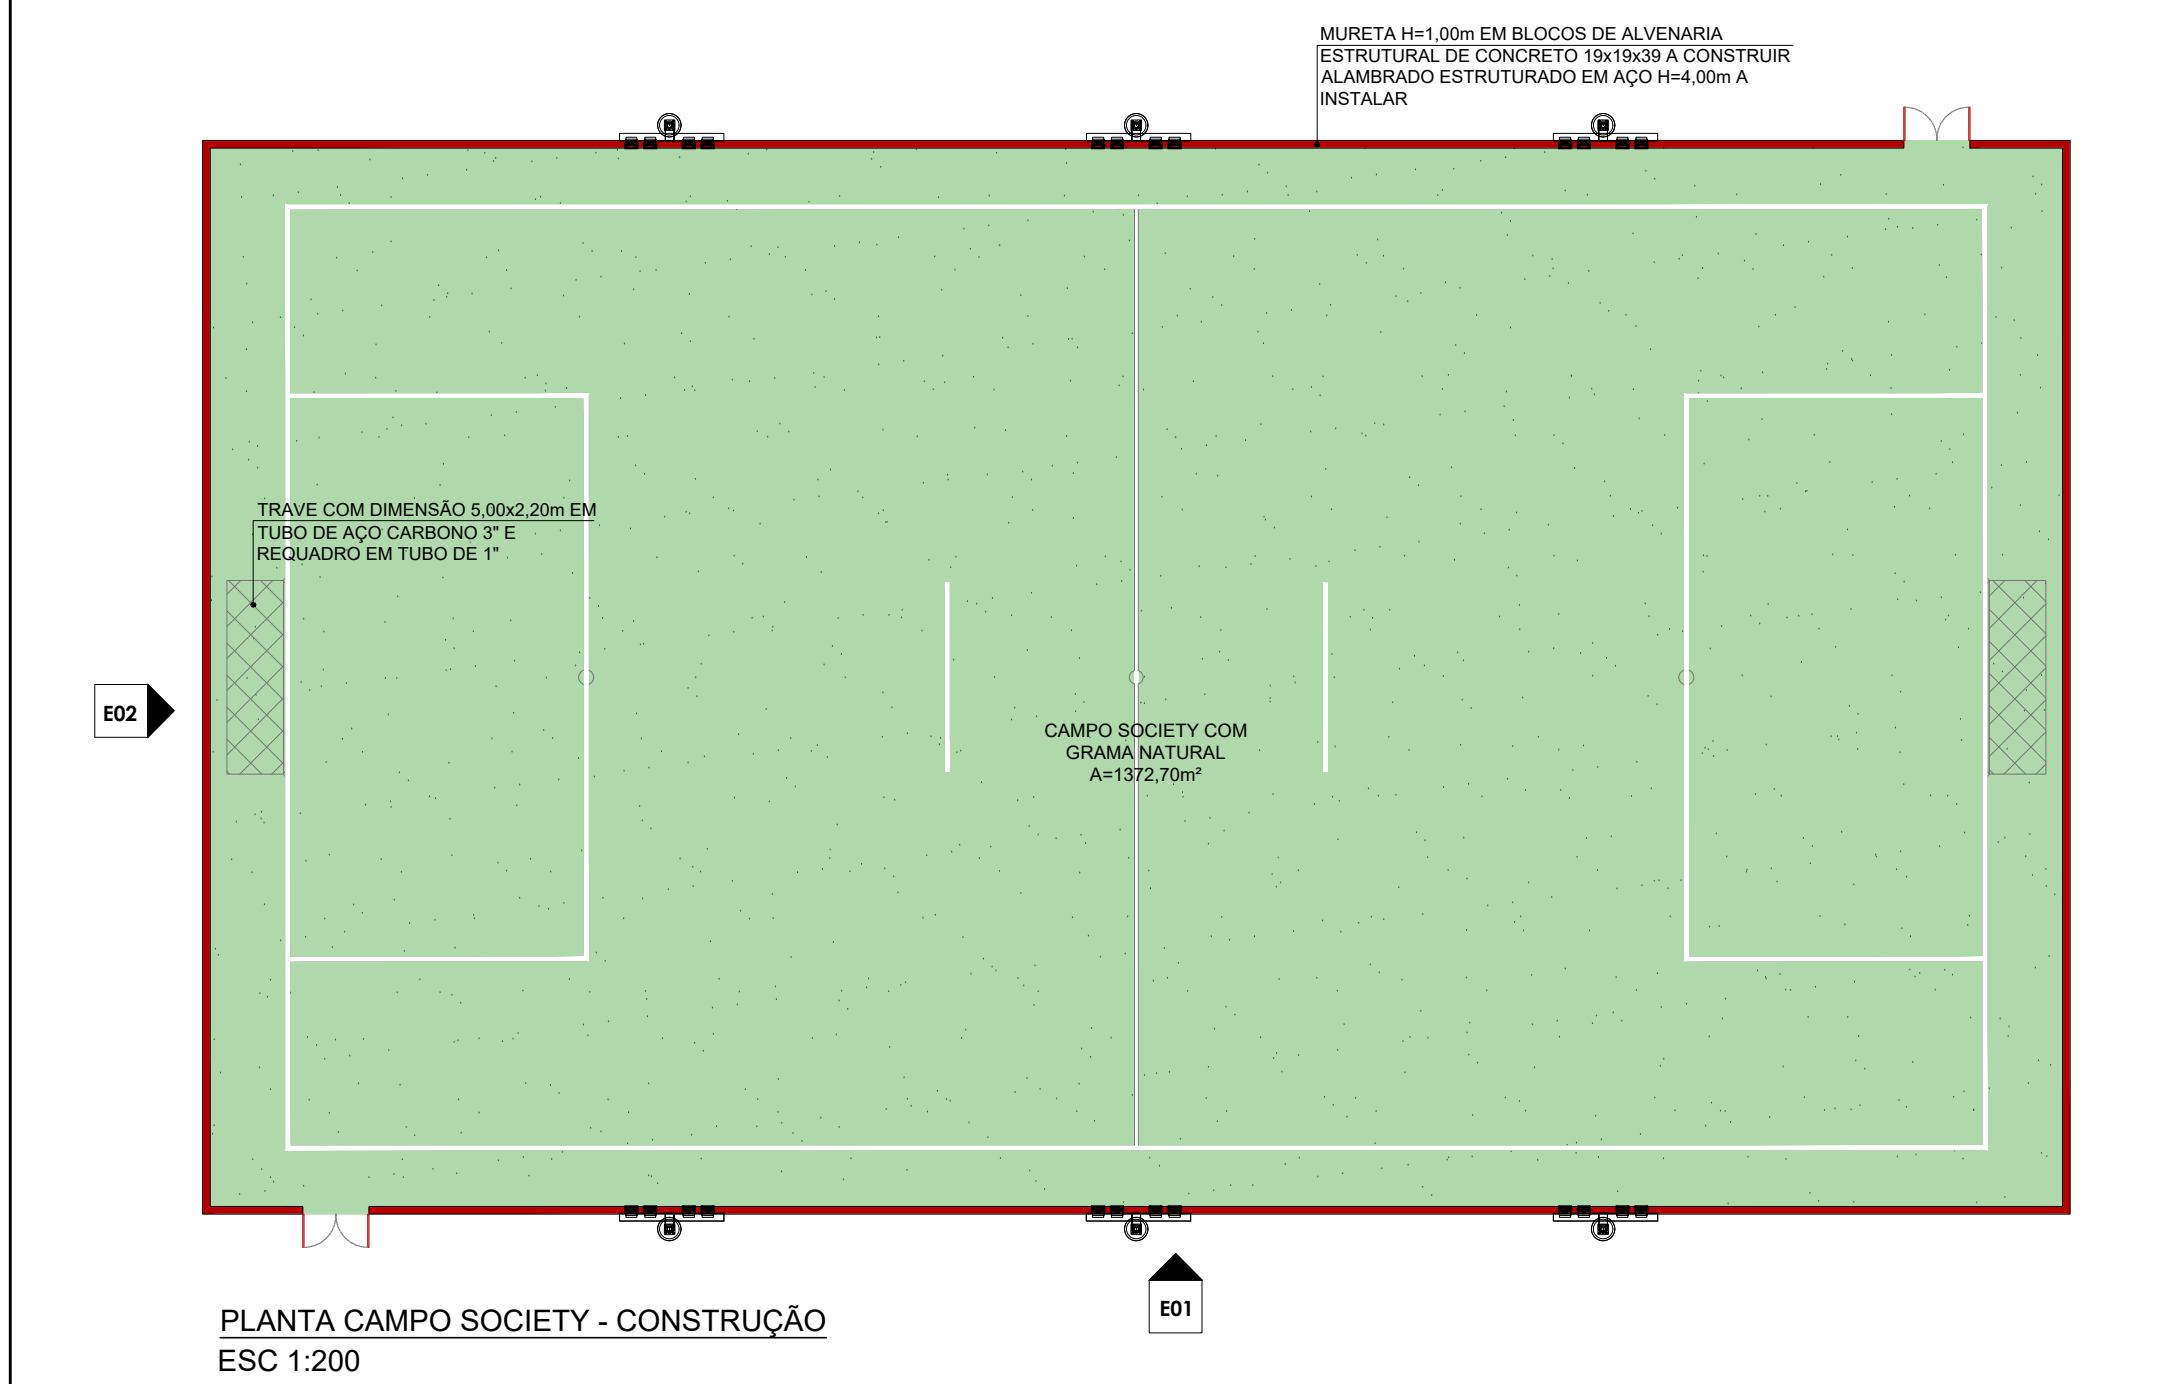

QUANTITATIVO - CONSTRUÇÃO			
	Unidade	Quantidade	
Campo Society			
Grama natural	m²	1372.70	
Mureta h=1,00m em bloco de alvenaria estrutural de concreto 18x18x18cm a instalar	m	151.30	
Pintura branca	m²	23.59	
Trave 5,00x2,20m em tubo de aço a instalar	und	2.00	
P1 Portão com tela de aço galvanizado 1,75x2,00m a instalar	und	2.00	
Estaca broca de concreto diâmetro 20cm	und	65.00	
Fundação - Viga baldrame 20x20cm	m	151.30	
Quadra Esportiva Streetball			
Piso esportivo de polipropileno a executar	m²	363.32	
Pintura branca	m²	11.32	
Tabela a instalar	und	1.00	
Espaço Pet			
Grama natural	m²	448.72	
Alambrado estruturado em aço h=1,10 a instalar	m	128.88	
Banco de concreto a instalar	und	6.00	
Lixeira em madeira plástica com suporte para sacos higiênicos a instalar	und	2.00	
Vara de agilidade	und	53.00	
Salto em obstáculos com altura ajustável	und	3.00	
Prancha de equilíbrio	und	2.00	
P2 Portão com tela de aço galvanizado 1,00x1,10m a instalar	und	2.00	
Plata de Patinação			
Piso concreto	m²	1199.55	
Banco em concreto	m²	17.18	

QUANTITATIVO - DRENAGEM			
	Unidade	Quantidade	
Campo Society			
Tubo dren perfurado PEAD flexível DN=100mm a ser instalado	m	98.74	
Tubo PVC rígido DN=150mm a ser instalado	m	34.40	
Caixa 100x100cm, alvenaria estrutural revestida com argamassa impermeável, e tampa de concreto armado	und	2.00	

REV.	DESCRIÇÃO	DATA	POR	APROV.
10	AJUSTES DE PROJETO	03/02/2023	VIVIANE TOYAMA	
09	AJUSTES DE PROJETO	14/07/2022	JONATHAN ALVES	
08	AJUSTES DE PROJETO	05/07/2022	JONATHAN ALVES	
07	AJUSTES DE PROJETO	24/06/2022	JONATHAN ALVES	
06	PROTEÇÃO COM GRADIL E CORDEAO NOS BANHEIROS E REDEIRA DE MINGUELA/PISTA DE CAMINHADA EM CONCRETO	14/06/2022	LIANE YOSHIDA	
05	AJUSTES DE PROJETO	10/06/2022	JESSICA SOUZA	
04	AJUSTES DE PROJETO	25/05/2022	JONATHAN ALVES	
03	AJUSTES DE PROJETO	23/05/2022	VIVIANE TOYAMA	
02	AJUSTES DE PROJETO	--	--	
01	AJUSTES DE PROJETO	01/02/2022	CLARA MAFFEIS	
00	EMIÇÃO INICIAL	25/02/2021	CLARA MAFFEIS	

ESTE DOCUMENTO É DE PROPRIEDADE DA PREFEITURA MUNICIPAL E NÃO PODE SER REPRODUZIDO OU USADO PARA QUALQUER FINALIDADE DIFERENTE DAQUELA PARA A QUAL ESTÁ SENDO FORNECIDO

RODRIGO FALSETTI  
Prefeito do Município de Mogi Guaçu

JHULY JARDIM LIMA  
CREA Nº 5070634820

PREFEITURA MUNICIPAL DE MOGI GUAÇU			
SUPLENTEMENTO			
CONSTRUÇÃO PRAÇA FRANCISCO MARQUESE			
AVENIDA BRASIL - MOGI GUAÇU/SP			
TÍTULO			
CAMPO SOCIETY, ESPAÇO PET, PISTA DE PATINAÇÃO, QUADRA ESPORTIVA STREETBALL E DETALHAMENTOS			
RESPONSÁVEL	ANTERIOR	DESENHO	APROV.
JHULY JARDIM	28027230230301212	CLARA MAFFEIS	
ESCALA	Nº DO PT	VISTO	FOLHA
INDICADA			103
DATA	ARQUIVO	REV.	
03/02/2023	MGG_PG_003_2023_PRAÇA FRANCISCO MARQUESE_Arq_R10		10