


RUA ORLANDO GIRARD FRANCO - MOGI - GUAÇU/SP
ESCALA 3:1
PARTE 01





Rua Mahmoud Favez Ayoub

Rua Leopoldo de Campos Pedrini

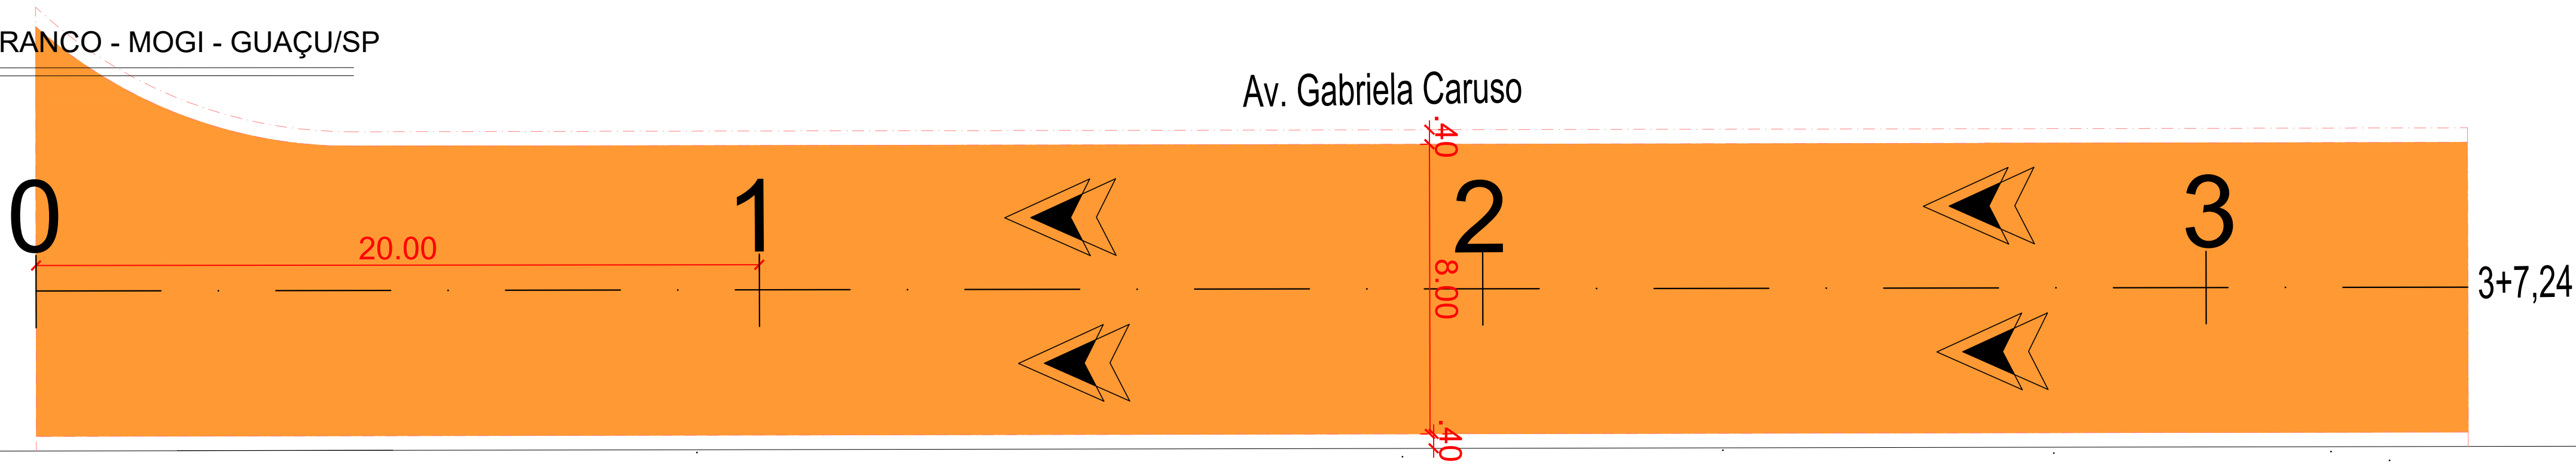


AV. GABRIELA CARUSO - MOGI - GUAÇU/SP
ESCALA 8:1
PARTE ÚNICA

QUADRO DE QUANTITATIVOS - AV. GABRIELA CARUSO				
ITEM	UNIDADE	QUANTIDADE	DESCRIÇÃO	
RECAPE	m²	547,00	RECAPEAMENTO ASFÁLTICO EM CBUQ SCM	
PV EXISTENTE	unid	00	LEVANTAMENTO DE POÇO DE VISITA	

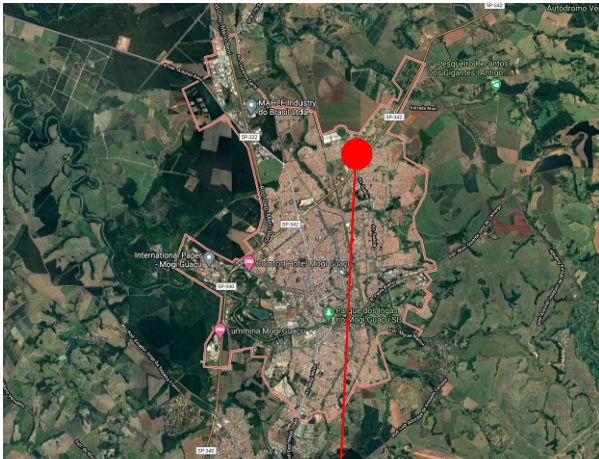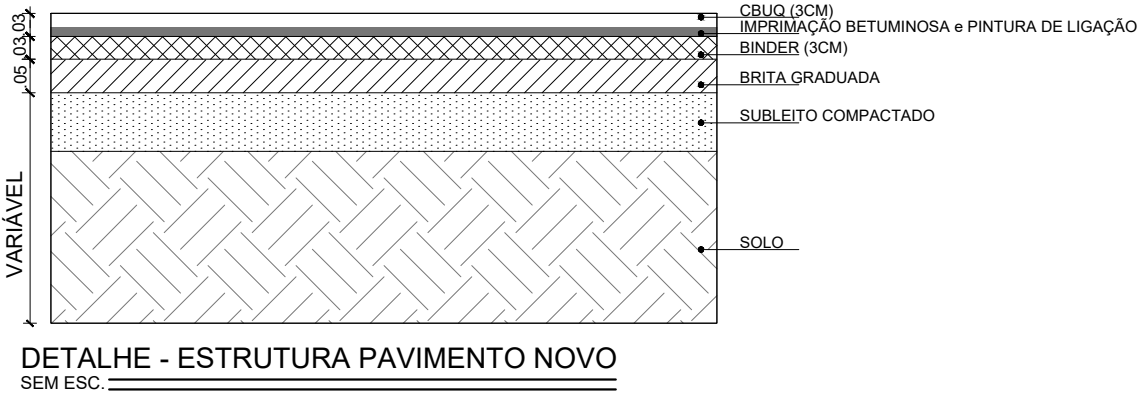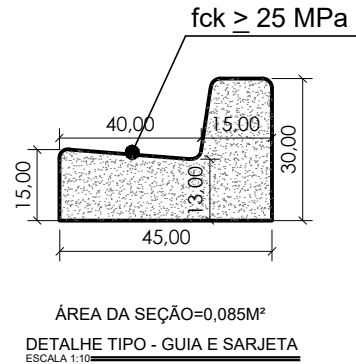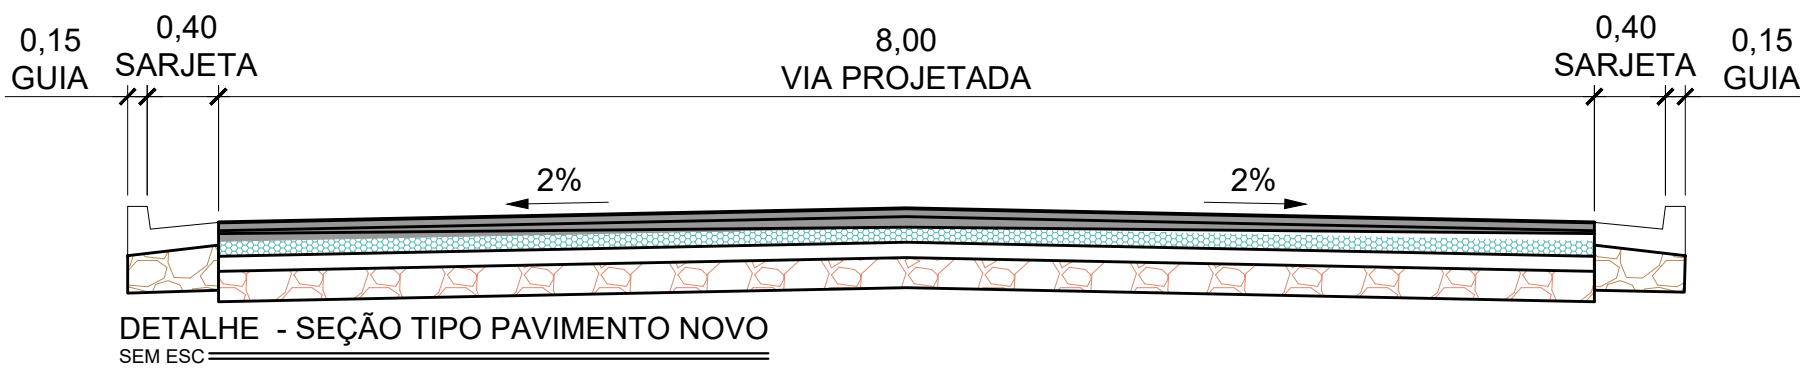

MAPA DE LOCALIZAÇÃO
SEM ESCALA
LATITUDE: 22°19'28,51"S
LONGITUDE: 46°55'59,64"W

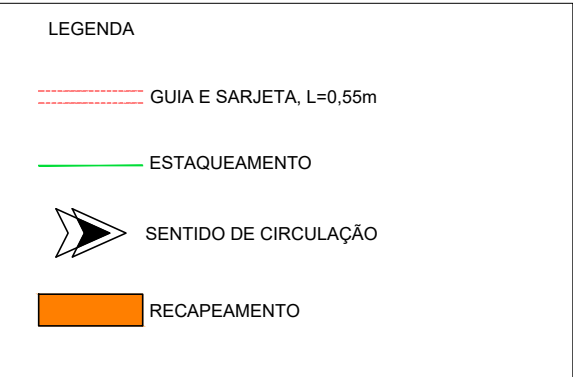

NOTAS
01. PARA A EXECUÇÃO, AS MEDIDAS DEVEM SER CONFERIDAS NO LOCAL.

00	EMISSÃO INICIAL	07/02/2022	STÉFANY SILVA	
REV.	DESCRIÇÃO	DATA	POR	APROV.

ESTE DOCUMENTO É DE PROPRIEDADE DA PREFEITURA MUNICIPAL E NÃO PODE SER REPRODUZIDO OU USADO PARA QUALQUER FINALIDADE DIFERENTE DAQUELA PARA A QUAL ESTÁ SENDO FORNECIDO

RODRIGO FALSETTI
Prefeito do Município de Mogi Guaçu

JOSÉ ANTÔNIO ORTIZ BUENO
CREA Nº 060.059.732-6

USUÁRIO
PREFEITURA MUNICIPAL DE MOGI GUAÇU

EMPREENDIMENTO
RECAPEAMENTO DE RUAS DO MUNICÍPIO

ENDEREÇO
AVENIDA GABRIELA CARUSO - MOGI GUAÇU/SP

TÍTULO
PROJETO ARQUITETÔNICO

RESPONSÁVEL	ART/RT	DESENHO	APROV.
JOSÉ A. ORTIZ BUENO		STÉFANY SILVA	
ESCALA	Nº DO PT	VISTO	FOLHA
INDICADA			01/01
DATA	ARQUIVO	REV.	00
07/02/2022	MGG_AVENIDA GABRIELA CARUSO_RECAPE_R00		