


AV. JOSÉ RODRIGUES NETTO - MOGI - GUAÇU/SP  
ESCALA 3:1  
PARTE 01





AV. JOSÉ RODRIGUES NETTO - MOGI - GUAÇU/SP  
ESCALA 3:1  
PARTE 02

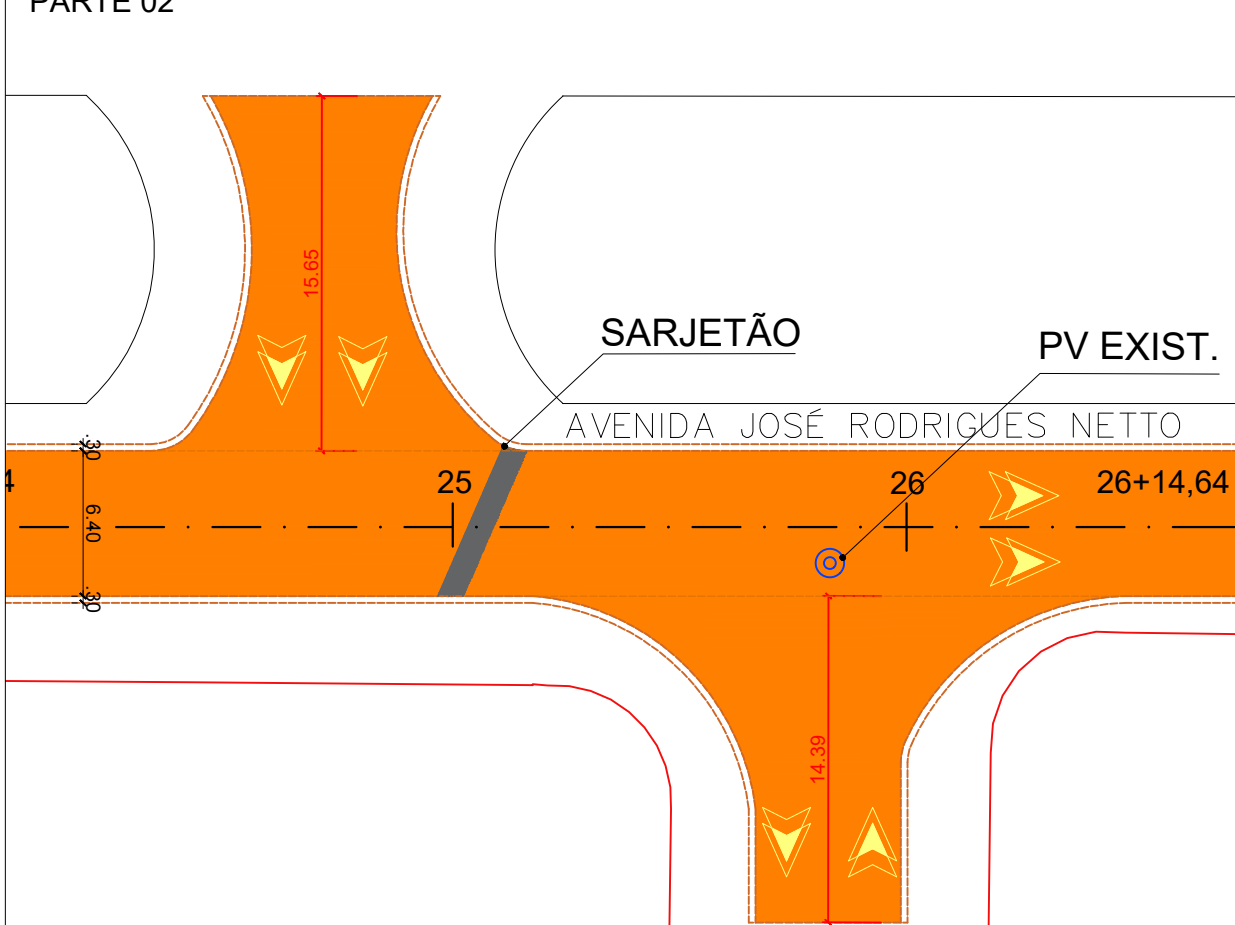

AV. JOSÉ RODRIGUES NETTO - MOGI - GUAÇU/SP  
ESCALA 3:1  
PARTE 03


QUADRO DE QUANTITATIVOS

ITEM	UNIDADE	QUANTIDADE	DESCRIÇÃO
RECAPE	M²	4.170,00	RECAPEAMENTO ASFÁLTICO EM CBUQ 3CM
PV EXISTENTE	Unid.	05	LEVANTAMENTO DE POÇO DE VISITA

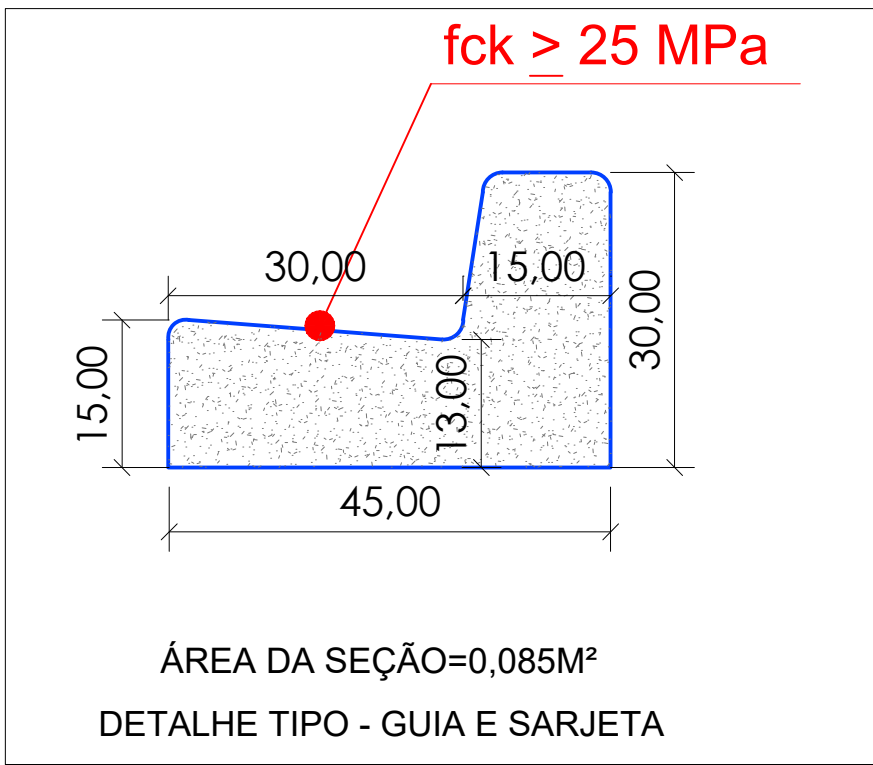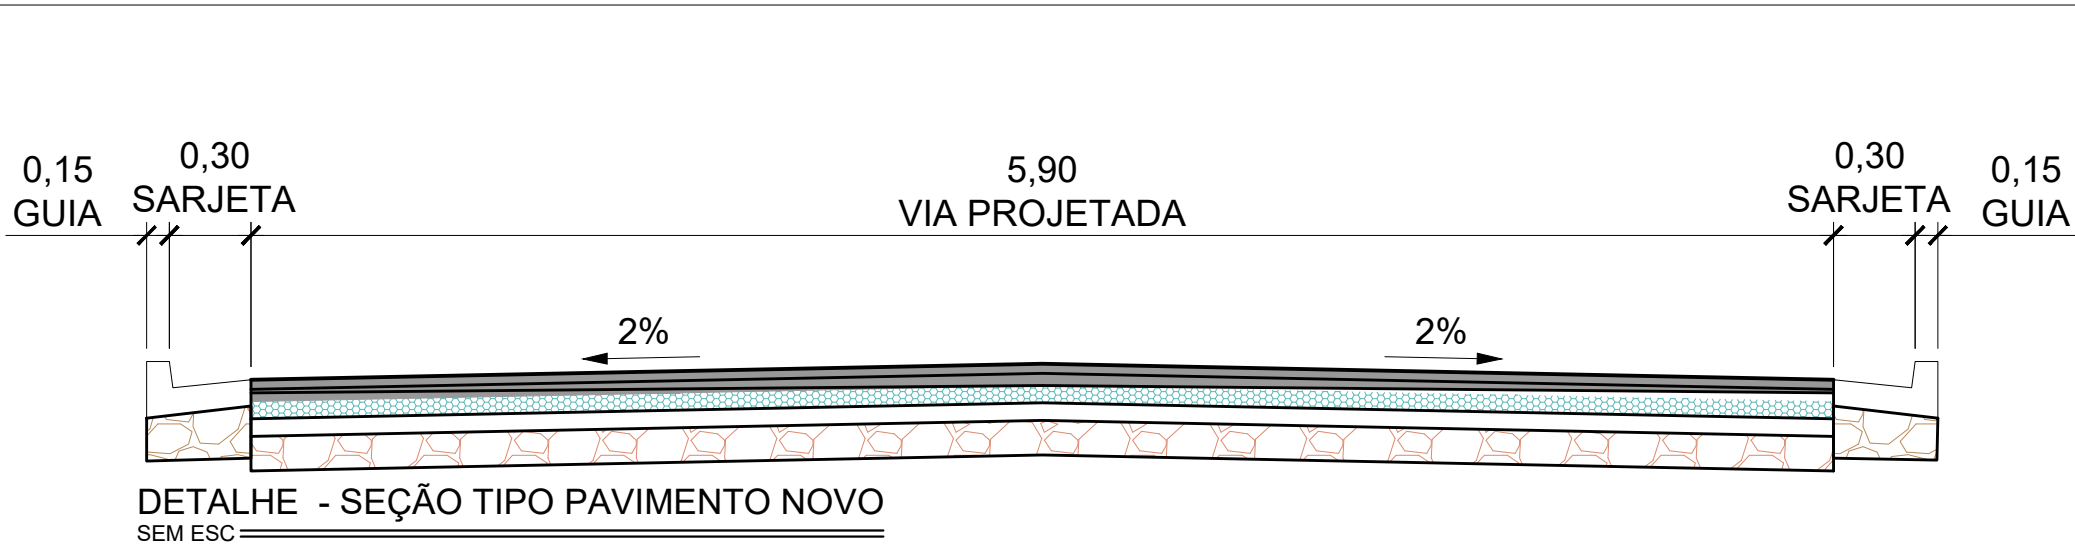

LEGENDA

- GUIA E SARJETA, L=0,45m
- ESTAQUEAMENTO
- SENTIDO DE CIRCULAÇÃO
- RECAPEAMENTO

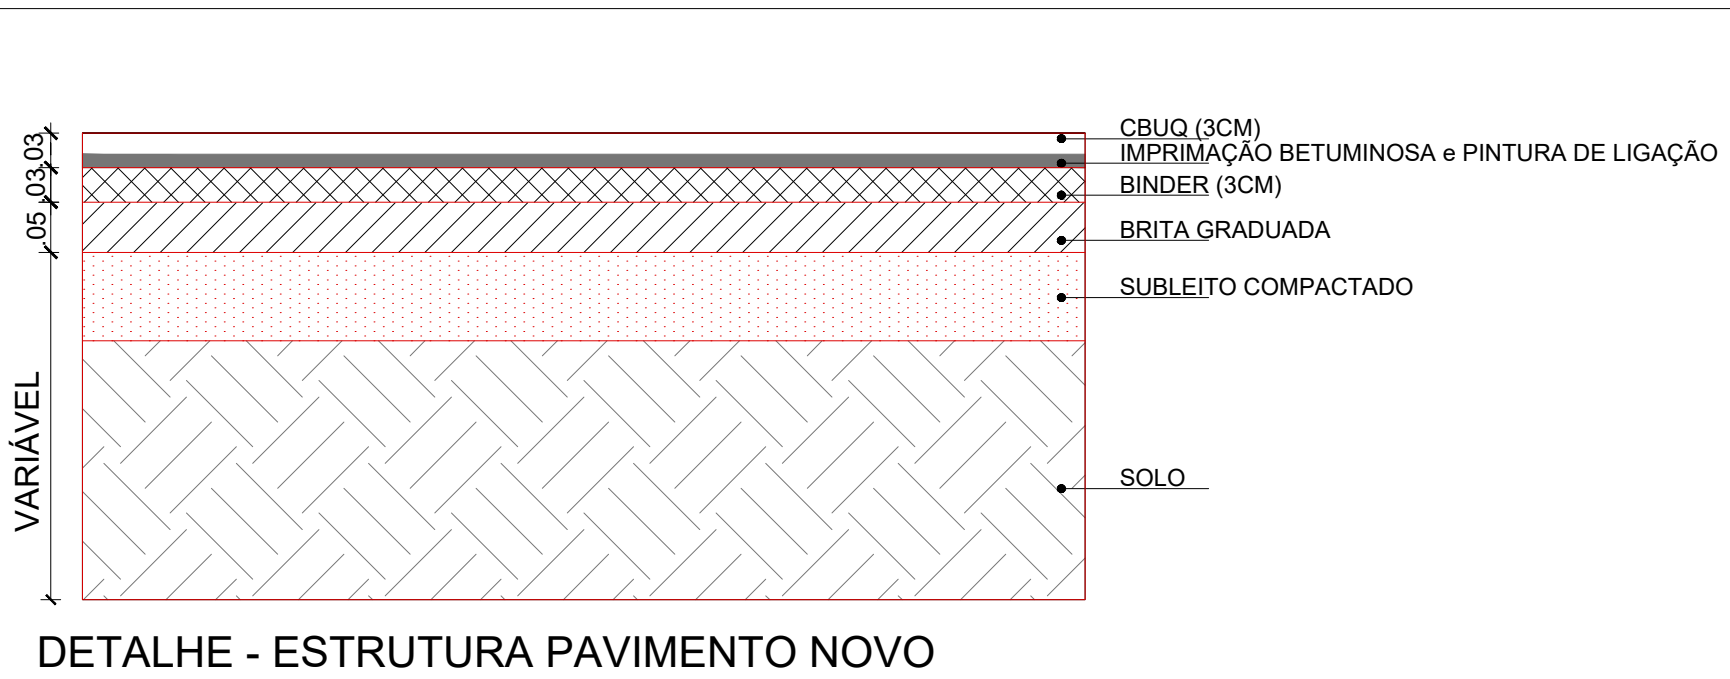

MAPA DE LOCALIZAÇÃO  
SEM ESCALA  
LATITUDE: 22°20'23.03"S  
LONGITUDE: 46°55'18.68"W

NOTAS  
01. PARA A EXECUÇÃO, AS MEDIDAS DEVEM SER CONFERIDAS NO LOCAL.

REV.	DESCRIÇÃO	DATA	POR	APROV.

ESTE DOCUMENTO É DE PROPRIEDADE DA PREFEITURA MUNICIPAL E NÃO PODE SER REPRODUZIDO OU USADO PARA QUALQUER FINALIDADE DIFERENTE DAQUELA PARA A QUAL ESTÁ SENDO FORNECIDO

RODRIGO FALSETTI  
Prefeito do Município de Mogi Guaçu

JOSÉ ANTONIO ORTIZ BUENO  
Secretário de Obras e Mobilidade

USUÁRIO  
PREFEITURA MUNICIPAL DE MOGI GUAÇU

EMPREENDIMENTO  
RECAPEAMENTO DE RUAS DO MUNICÍPIO

ENDEREÇO  
AVENIDA JOSÉ RODRIGUES NETTO - MOGI GUAÇU/SP

TÍTULO

RESPONSÁVEL	ART/RRT	DESENHO	APROV.
ESCALA	Nº DO PT	VISTO	FOLHA
INDICADA			01/01
DATA	ARQUIVO		REV.
08/02/2022	AV. JOSÉ RODRIGUES NETTO		00