






QUADRO DE QUANTITATIVOS - AVENIDA PAULISTA			
ITEM	UNIDADE	QUANTIDADE	DESCRIÇÃO
RECAPE	m²	6.550,00	RECAPEAMENTO ASFÁLTICO EM CREBO 3CM
PV EXISTENTE	unid	07	LEVANTAMENTO DE POÇO DE VISITA

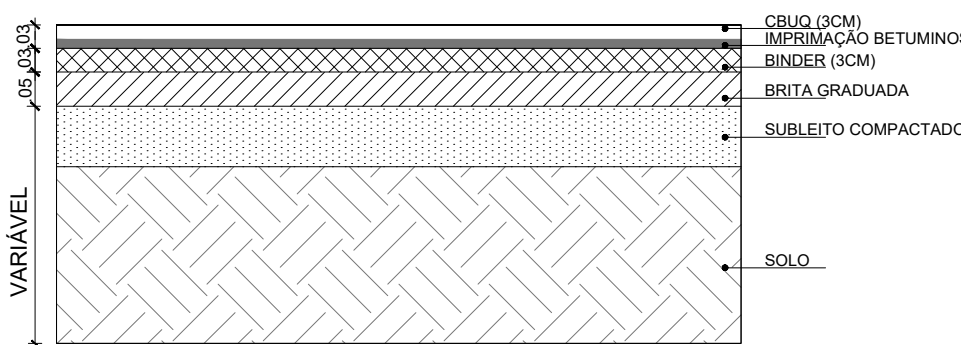

DETALHE - ESTRUTURA PAVIMENTO NOVO  
SEM ESC. \_\_\_\_\_

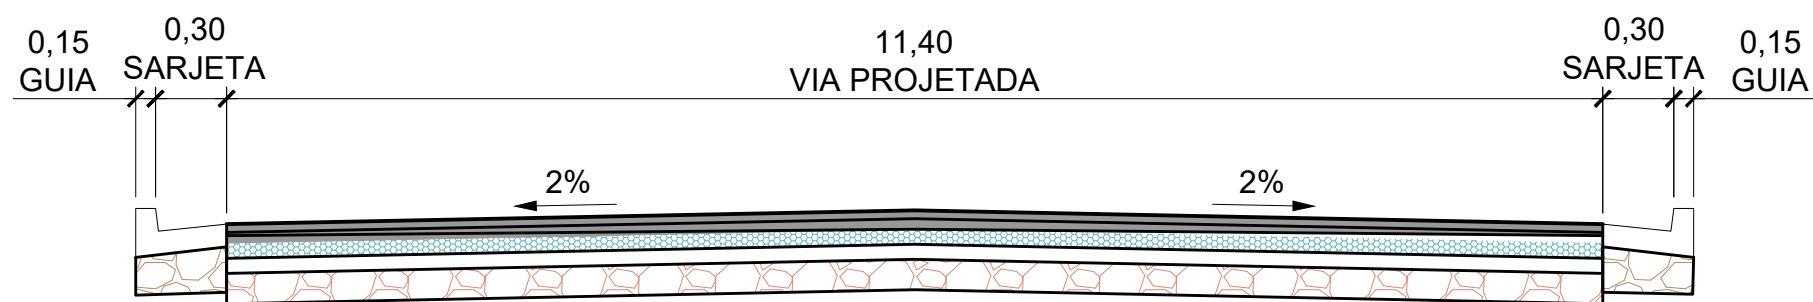

DETALHE - SEÇÃO TIPO PAVIMENTO NOVO  
SEM ESC

USUÁRIO			
PREFEITURA MUNICIPAL DE MOGI GUAÇU			
EMPREENDIMENTO			
RECAPEAMENTO DE RUAS DO MUNICÍPIO			
ENDEREÇO			
AVENIDA PAULISTA- MOGI GUAÇU/SP			
TÍTULO			
PROJETO ARQUITETÔNICO			
RESPONSÁVEL	ART/RRT	DESENHO	APROV.
JOSÉ A. ORTIZ BUENO		STÉFANY SILVA	
ESCALA	Nº DO PT	VISTO	FOLHA
INDICADA			01/01
DATA	ARQUIVO		REV.
02/02/2022	MGI_ AVENIDA PAULISTA_ RECAPE_R00		00