



RUA ANTÔNIA ORTIZ - MOGI - GUAÇU/SP
ESCALA 3:1
PARTE 01

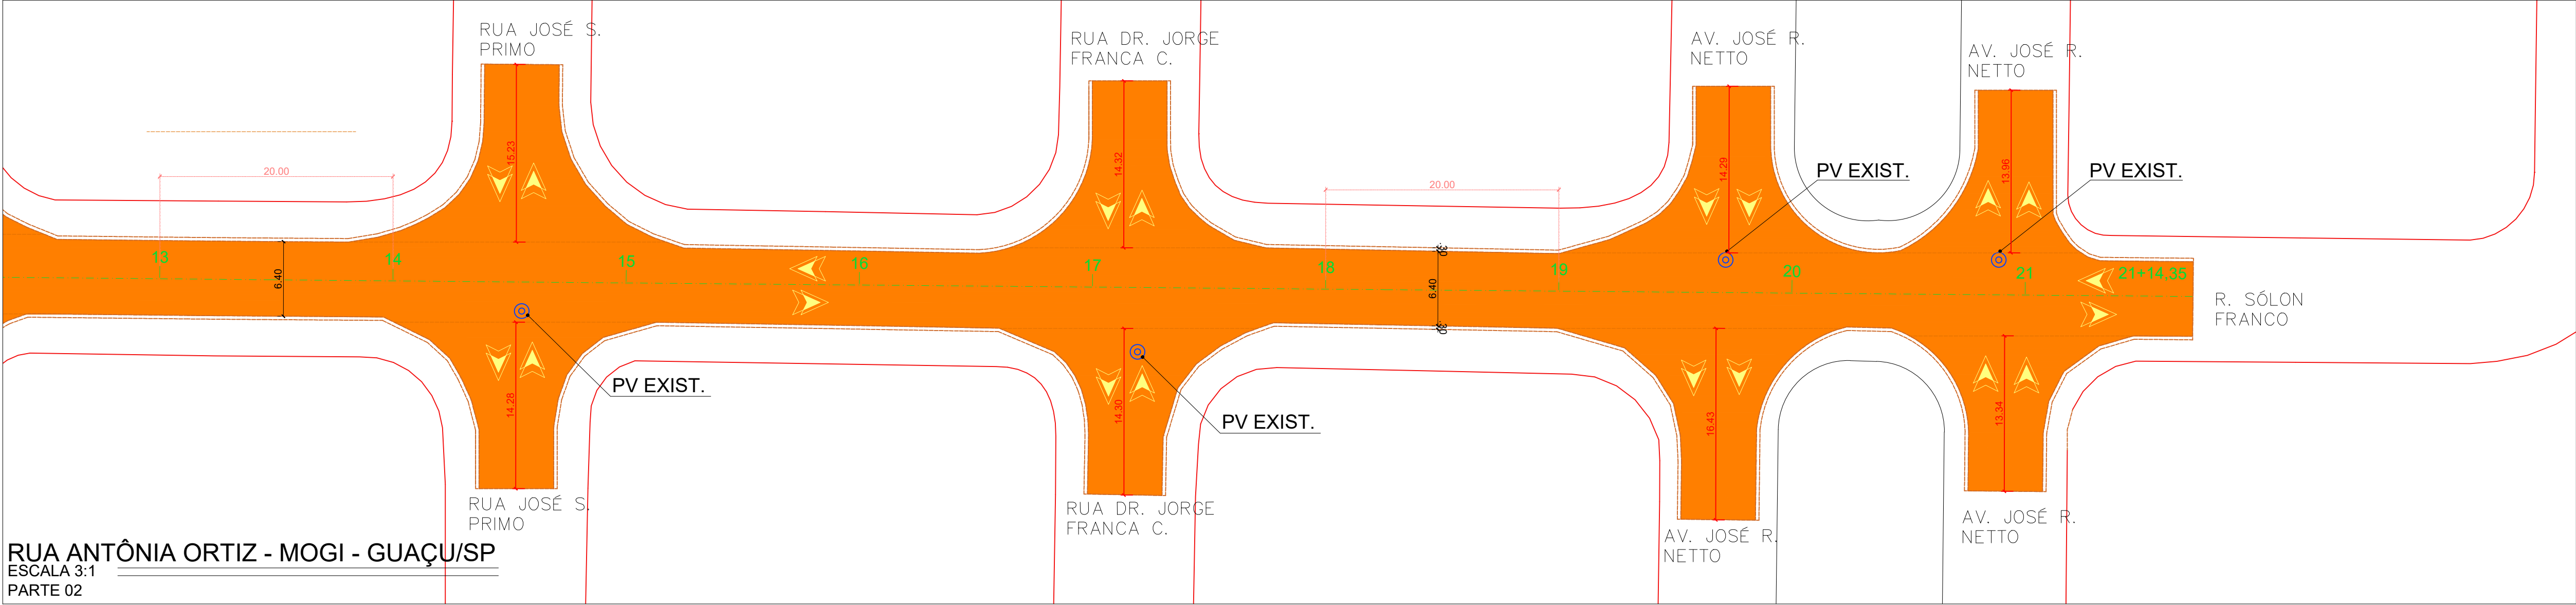



RUA ANTÔNIA ORTIZ - MOGI - GUAÇU/SP
ESCALA 3:1
PARTE 02

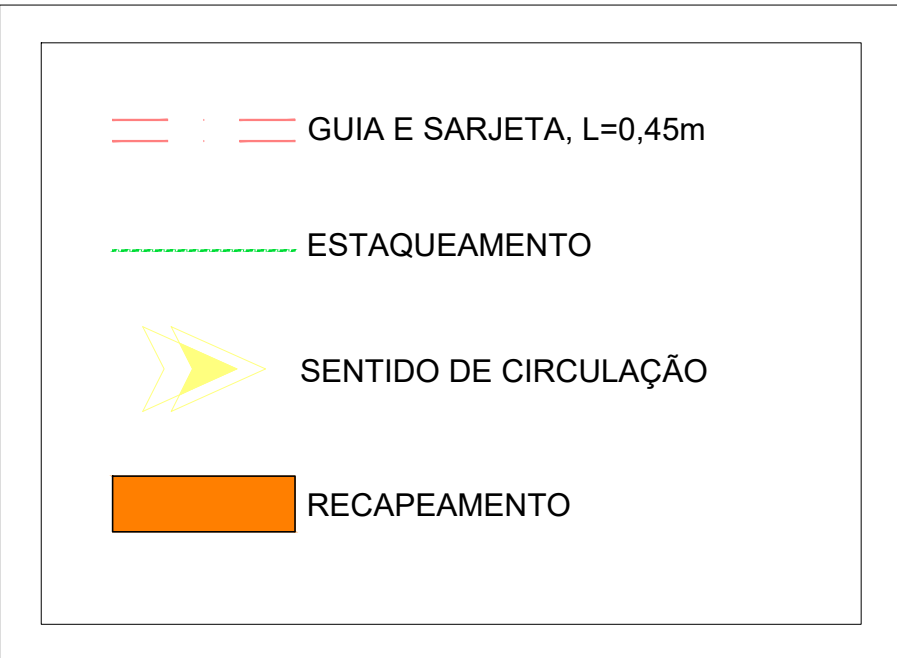

LEGENDA




MAPA DE LOCALIZAÇÃO
SEM ESCALA
LATITUDE: 22°20'23.98"S
LONGITUDE: 46°55'27.47"W

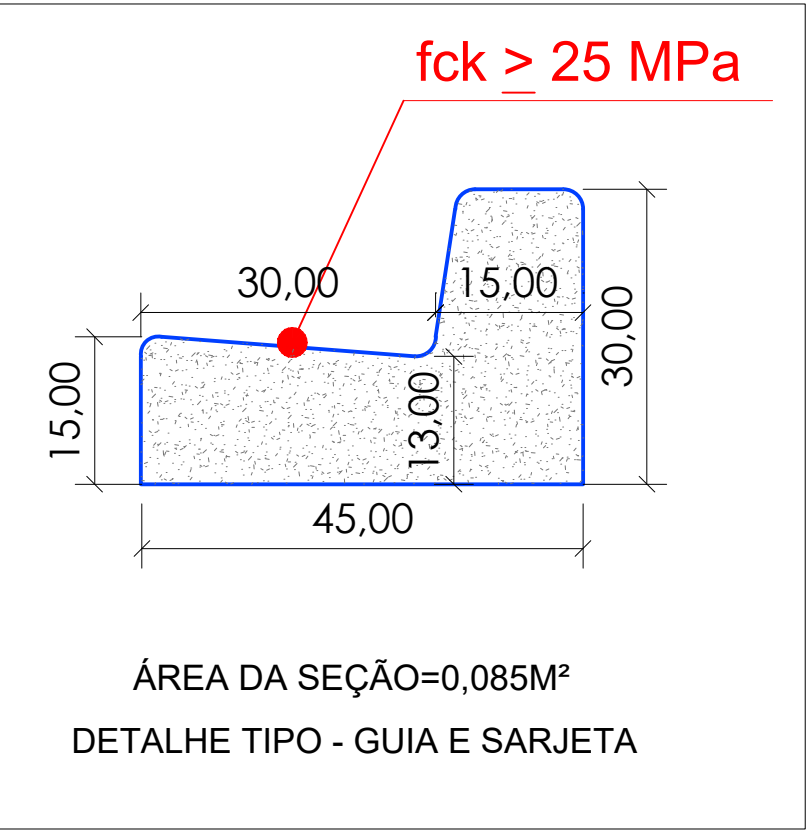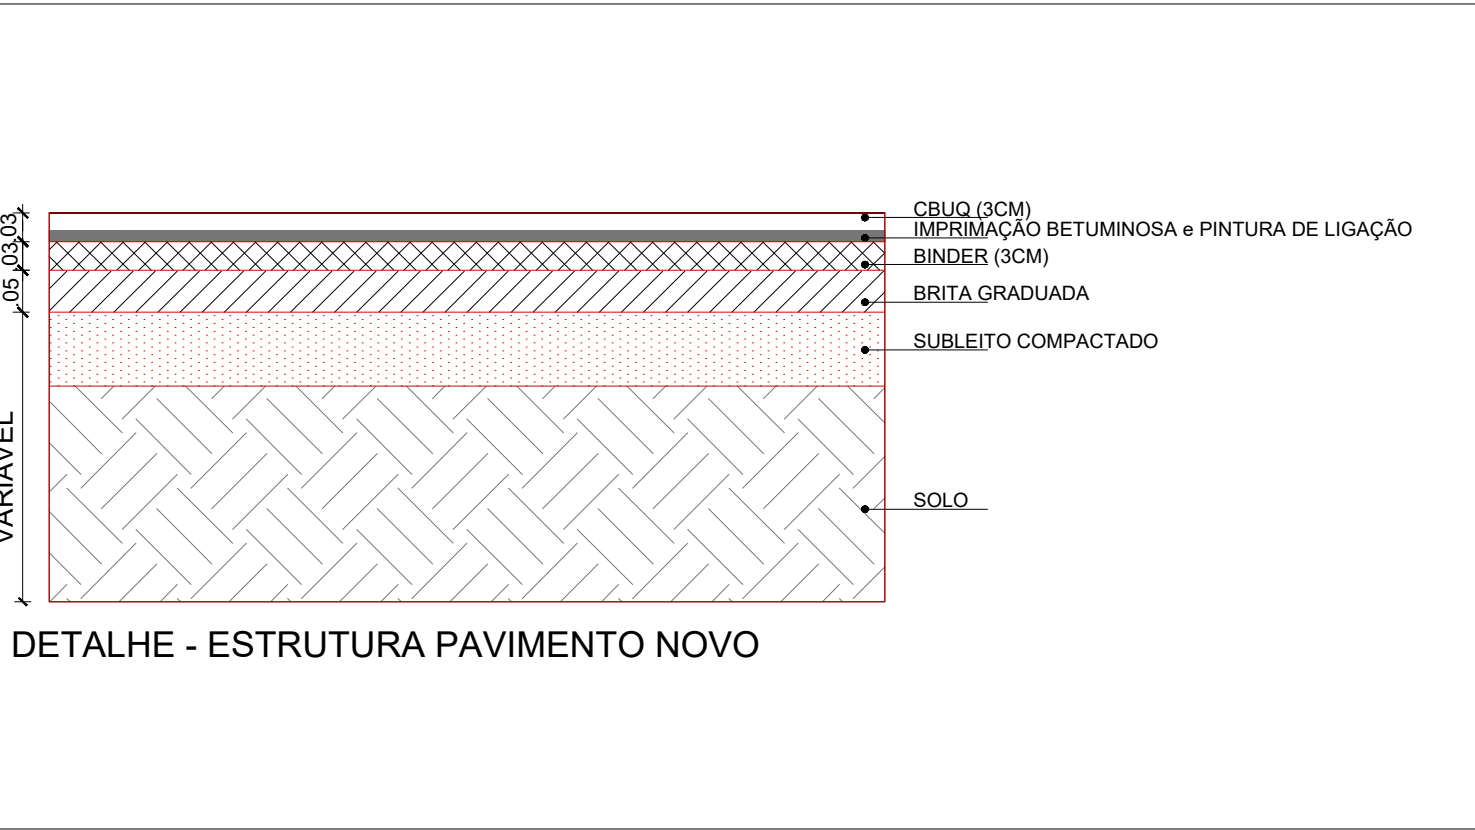

NOTAS				
01. PARA A EXECUÇÃO, AS MEDIDAS DEVEM SER CONFERIDAS NO LOCAL.				
REV.	DESCRIÇÃO	DATA	POR	APROV.
ESTE DOCUMENTO É DE PROPRIEDADE DA PREFEITURA MUNICIPAL E NÃO PODE SER REPRODUZIDO OU USADO PARA QUALQUER FINALIDADE DIFERENTE DAQUELA PARA A QUAL ESTÁ SENDO FORNECIDO				
RODRIGO FALSETTI Prefeito do Município de Mogi Guaçu				
JOSÉ ANTONIO ORTIZ BUENO Secretário de Obras e Mobilidade				

ITEM	UNIDADE	QUANTIDADE	DESCRIÇÃO
RECAPE	M²	5155,00	RECAPEAMENTO ASFÁLTICO EM CBUQ 3CM
PV EXISTENTE	Unid.	09	LEVANTAMENTO DE POÇO DE VISITA

QUADRO DE QUANTITATIVOS

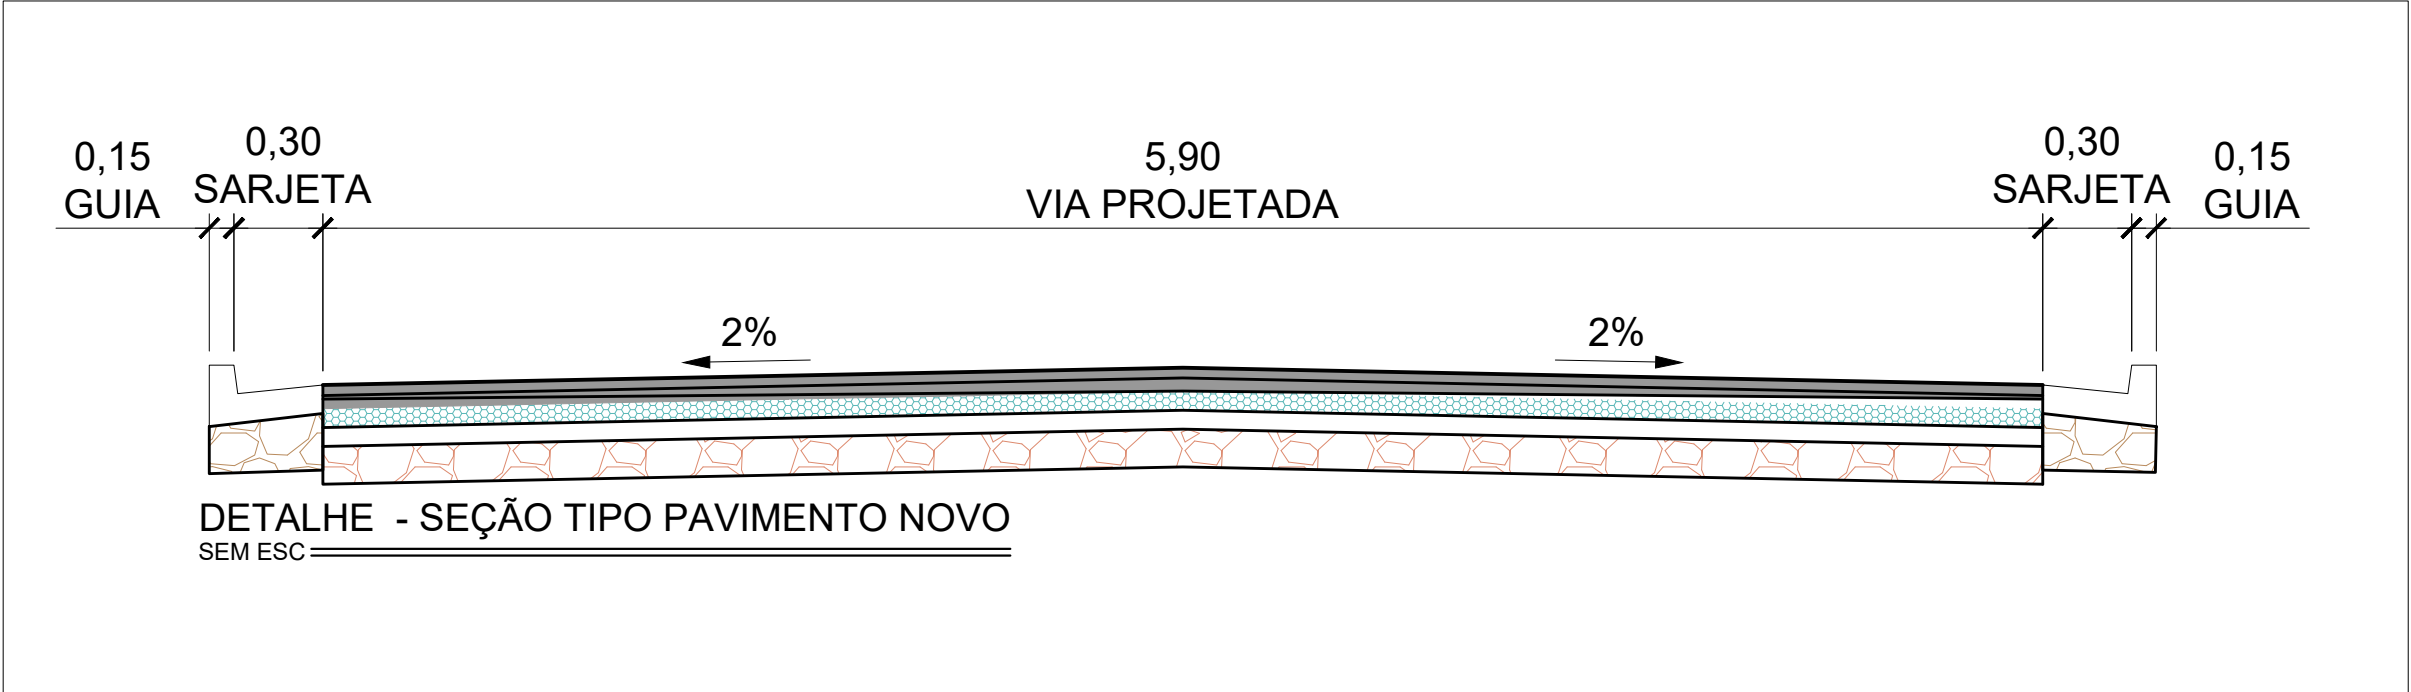

USUÁRIO			
PREFEITURA MUNICIPAL DE MOGI GUAÇU			
EMPREENDIMENTO			
RECAPEAMENTO DE RUAS DO MUNICÍPIO			
ENDEREÇO			
RUA ANTÔNIA ORTIZ - MOGI GUAÇU/SP			
TÍTULO			
RESPONSÁVEL	ART/RRT	DESENHO	APROV.
ESCALA	Nº DO PT	VISTO	FOLHA
INDICADA			01/01
DATA	ARQUIVO		REV.
07/02/2022	R. ANTÔNIA ORTIZ		00