
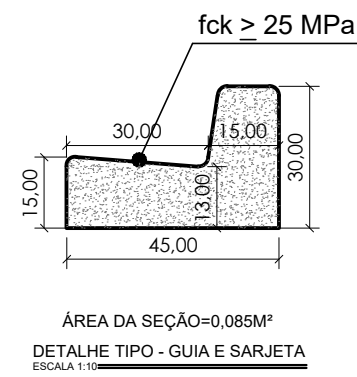



RUA FRANCISCO ALVES PEREIRA - MOGI - GUAÇU/SP  
ESCALA 3:1  
PARTE 01

RUA FRANCISCO ALVES PEREIRA - MOGI - GUAÇU/SP  
ESCALA 3:1  
PARTE 02

QUADRO DE QUANTITATIVOS - RUA FRANCISCO ALVES PEREIRA			
ITEM	UNIDADE	QUANTIDADE	DESCRIÇÃO
RECAPE	m²	5.160,00	RECAPEAMENTO ASFÁLTICO EM CBUQ 3CM
PV EXISTENTE	unid	07	LEVANTAMENTO DE POÇO DE VISITA

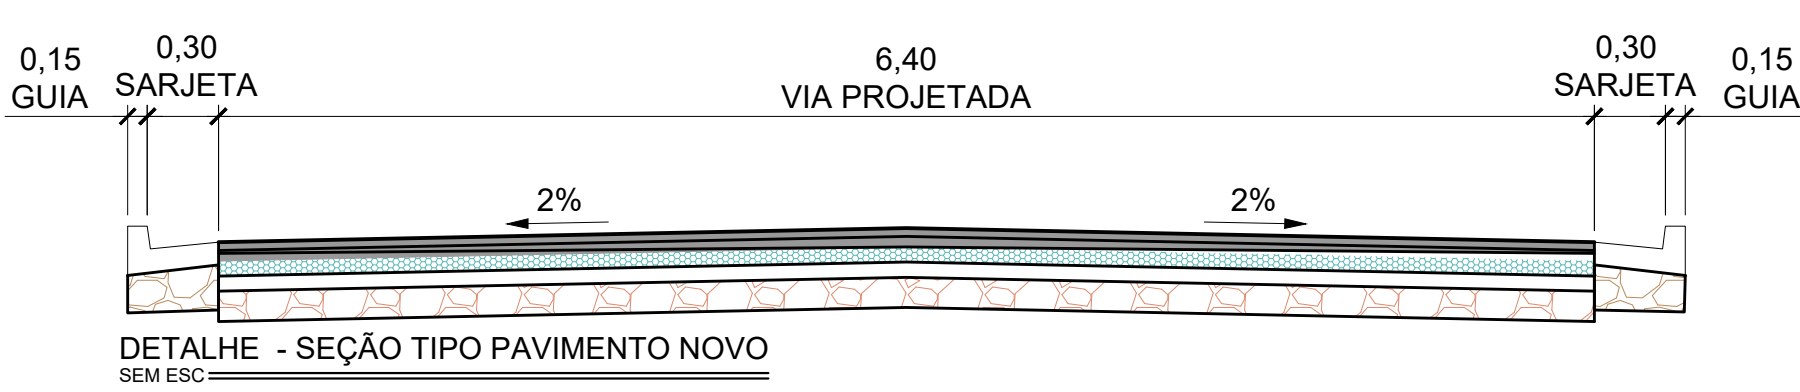

LEGENDA	
	GUIA E SARJETA, L=0,45m
	ESTAQUEAMENTO
	SENTIDO DE CIRCULAÇÃO
	RECAPEAMENTO

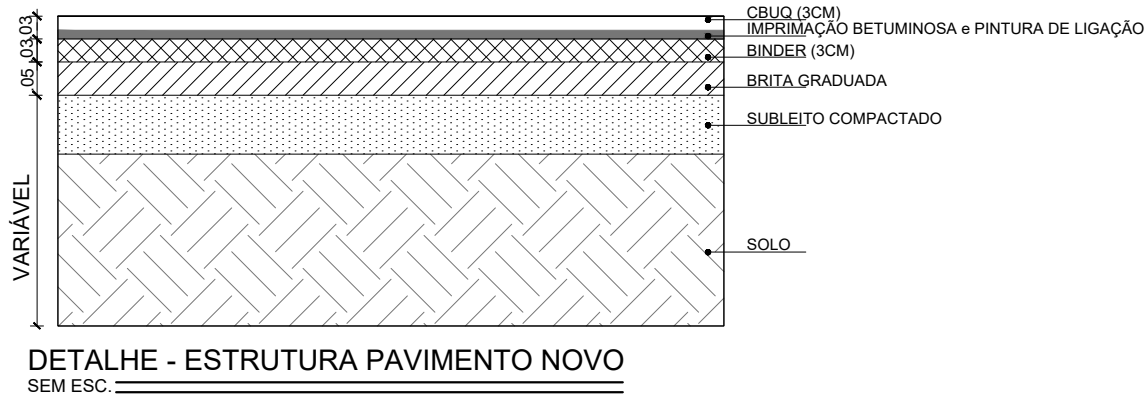

MAPA DE LOCALIZAÇÃO  
SEM ESCALA  
LATITUDE: 22°21'10,57"S  
LONGITUDE: 46°56'09,93"W



NOTAS  
01. PARA A EXECUÇÃO, AS MEDIDAS DEVEM SER CONFERIDAS NO LOCAL.

REV.	DESCRIÇÃO	DATA	POR	APROV.
00	EMISSÃO INICIAL	05/02/2022	STÉFANY SILVA	

ESTE DOCUMENTO É DE PROPRIEDADE DA PREFEITURA MUNICIPAL E NÃO PODE SER REPRODUZIDO OU USADO PARA QUALQUER FINALIDADE DIFERENTE DAQUELA PARA A QUAL ESTÁ SENDO FORNECIDO

RODRIGO FALSETTI  
Prefeito do Município de Mogi Guaçu

JOSÉ ANTÔNIO ORTIZ BUENO  
CREA Nº 060.059.732-6

USUÁRIO		PREFEITURA MUNICIPAL DE MOGI GUAÇU	
EMPREENDIMENTO		RECAPEAMENTO DE RUAS DO MUNICÍPIO	
ENDEREÇO		RUA FRANCISCO ALVES PEREIRA - MOGI GUAÇU/SP	
TÍTULO		PROJETO ARQUITETÔNICO	
RESPONSÁVEL	ART/RRT	DESENHO	APROV.
JOSÉ A. ORTIZ BUENO		STÉFANY SILVA	
ESCALA	Nº DO PT	VISTO	FOLHA
INDICADA			01/01
DATA	ARQUIVO	REV.	
05/02/2022	MGG_RUA FRANCISCO ALVES PEREIRA_RECAPE_R00	00	