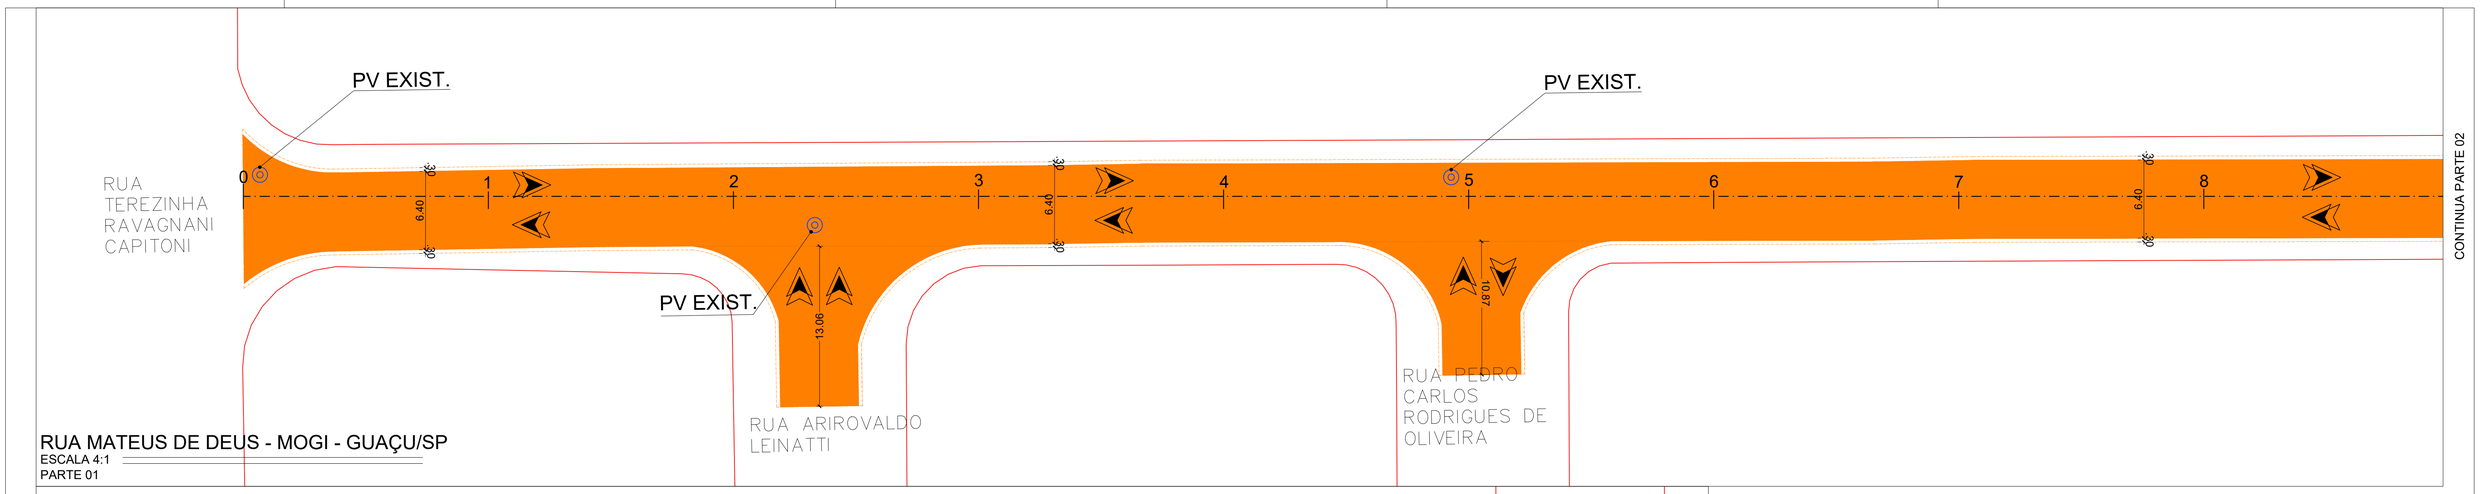

RUA MATEUS DE DEUS - MOGI - GUAÇU/SP
ESCALA 4:1
PARTE 01

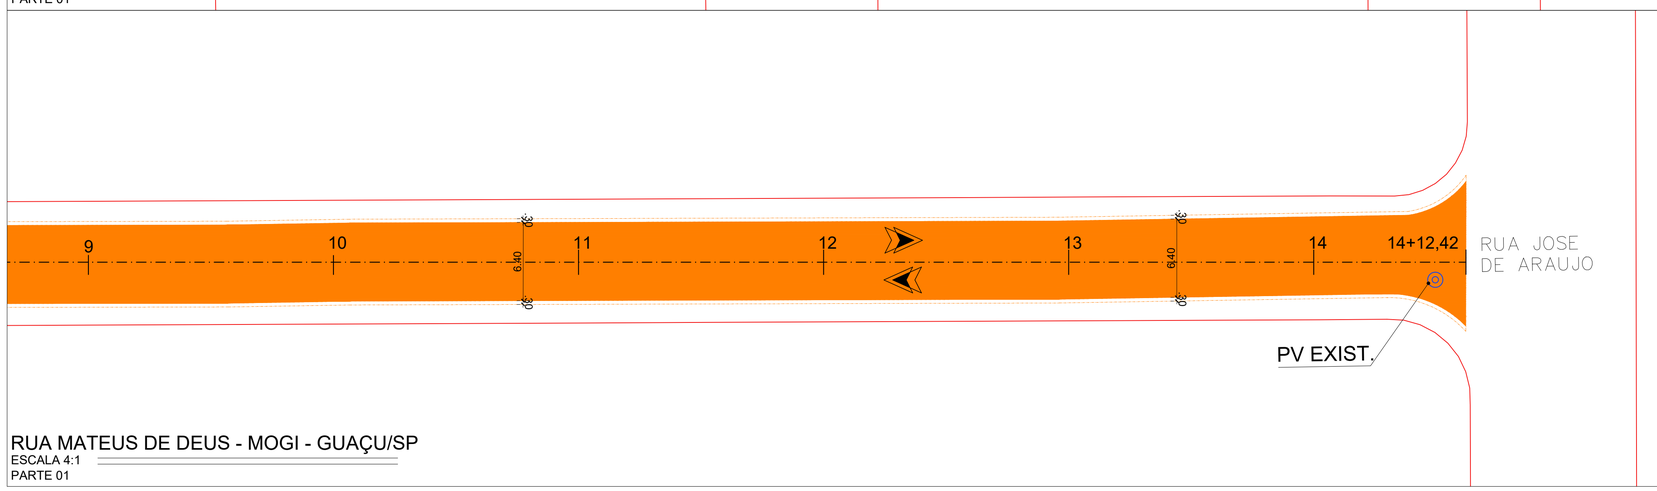

RUA MATEUS DE DEUS - MOGI - GUAÇU/SP
ESCALA 4:1
PARTE 01

MAPA DE LOCALIZAÇÃO

SEM ESCALA
LATITUDE: 22°20'12.60"S
LONGITUDE: 46°55'08.60"W

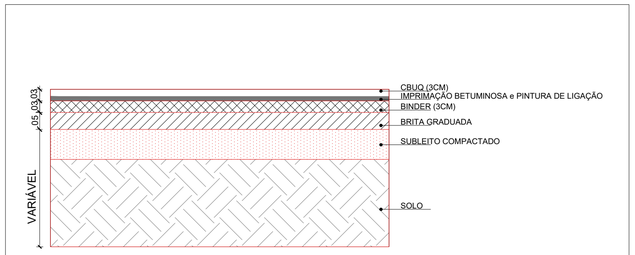

DETALHE - ESTRUTURA PAVIMENTO NOVO

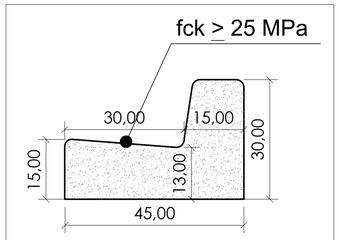

ÁREA DA SEÇÃO=0,085M²

DETALHE TIPO - GUIA E SARJETA

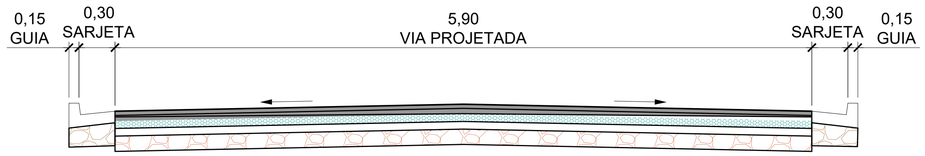

DETALHE - SEÇÃO TIPO PAVIMENTO NOVO
SEM ESC

ITEM	UNIDADE	QUANTIDADE	DESCRIÇÃO
RECAPE	M²	2110,00	RECAPEAMENTO ASFÁLTICO EM CBUQ 3CM
PV EXISTENTE	Unid.	04	LEVANTAMENTO DE POÇO DE VISITA

QUADRO DE QUANTITATIVOS

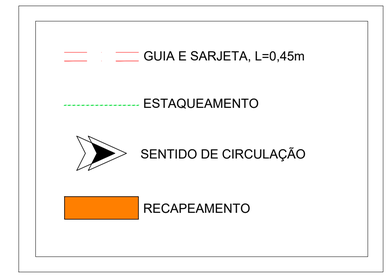

LEGENDA

NOTAS
01. PARA A EXECUÇÃO, AS MEDIDAS DEVEM SER CONFERIDAS NO LOCAL.

REV.	DESCRIÇÃO	DATA	POR	APROV.

ESTE DOCUMENTO É DE PROPRIEDADE DA PREFEITURA MUNICIPAL E NÃO PODE SER REPRODUZIDO OU USADO PARA QUALQUER FINALIDADE DIFERENTE DAQUELA PARA A QUAL ESTÁ SENDO FORNECIDO

RODRIGO FALSETTI
Prefeito do Município de Mogi Guaçu

JOSÉ ANTONIO ORTIZ BUENO
Secretário de Obras e Mobilidade

USUÁRIO
PREFEITURA MUNICIPAL DE MOGI GUAÇU

EMPREENDIMENTO
RECAPEAMENTO DE RUAS DO MUNICÍPIO

ENDEREÇO
RUA MATEUS DE DEUS - MOGI GUAÇU/SP

TÍTULO

RESPONSÁVEL	ART/RRT	DESENHO	APROV.

ESCALA	Nº DO PT	VISTO	FOLHA
INDICADA			01/01

DATA	ARQUIVO	REV.
08/02/2022	R. MATEUS DE DEUS	00