
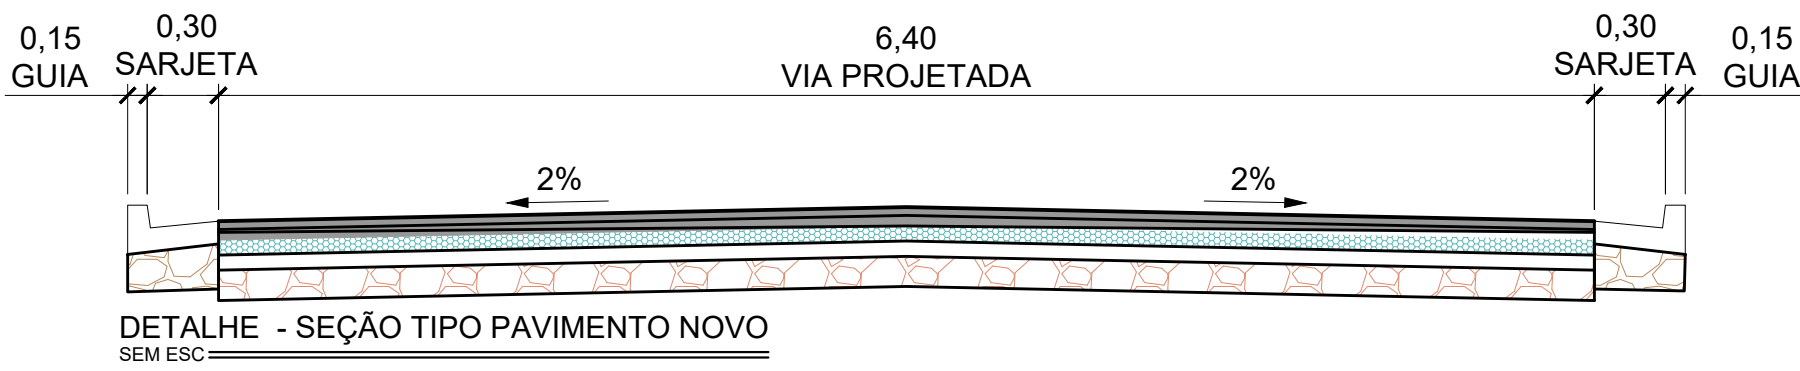



RUA ORLANDO GIRARD FRANCO - MOGI - GUAÇU/SP
ESCALA 3:1
PARTE 01

RUA ORLANDO GIRARD FRANCO - MOGI - GUAÇU/SP
ESCALA 3:1
PARTE 02

QUADRO DE QUANTITATIVOS - RUA ORLANDO GIRARD FRANCO			
ITEM	UNIDADE	QUANTIDADE	DESCRIÇÃO
RECAPE	m²	4.178,00	RECAPEAMENTO ASFÁLTICO EM CBUQ 3CM
PV EXISTENTE	unid	04	LEVANTAMENTO DE POÇO DE VISITA

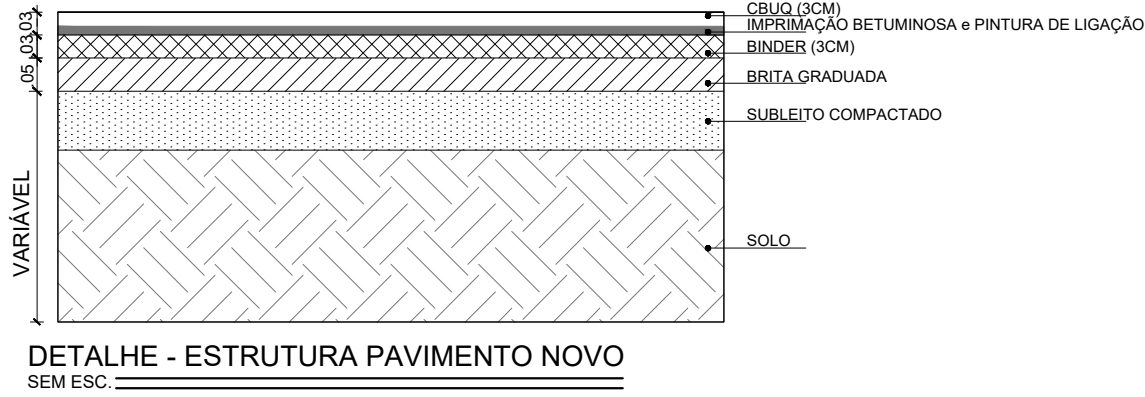

MAPA DE LOCALIZAÇÃO
SEM ESCALA
LATITUDE: 22°19'52,08"S
LONGITUDE: 46°55'31,30"W

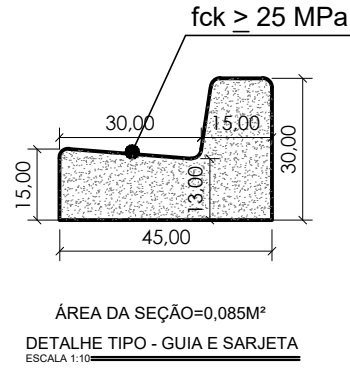

LEGENDA	
	GUIA E SARJETA, L=0,45m
	ESTAQUEAMENTO
	SENTIDO DE CIRCULAÇÃO
	RECAPEAMENTO

NOTAS
01. PARA A EXECUÇÃO, AS MEDIDAS DEVEM SER CONFERIDAS NO LOCAL.

00	EMISSÃO INICIAL	05/02/2022	STÉFANY SILVA	
REV.	DESCRIÇÃO	DATA	POR	APROV.

ESTE DOCUMENTO É DE PROPRIEDADE DA PREFEITURA MUNICIPAL E NÃO PODE SER REPRODUZIDO OU USADO PARA QUALQUER FINALIDADE DIFERENTE DAQUELA PARA A QUAL ESTÁ SENDO FORNECIDO

RODRIGO FALSETTI
Prefeito do Município de Mogi Guaçu

JOSÉ ANTÔNIO ORTIZ BUENO
CREA Nº 060.059.732-6

USUÁRIO
PREFEITURA MUNICIPAL DE MOGI GUAÇU



EMPREENDIMENTO
RECAPEAMENTO DE RUAS DO MUNICÍPIO

ENDEREÇO
RUA ORLANDO GIRARD FRANCO - MOGI GUAÇU/SP

TÍTULO
PROJETO ARQUITETÔNICO

RESPONSÁVEL JOSÉ A. ORTIZ BUENO	ART/RRT Nº DO PT	DESENHO STÉFANY SILVA	APROV. FOLHA
INDICADA	ARQUIVO	REV.	01/01
DATA 05/02/2022	MGG_RUA ORLANDO GIRARD FRANCO_RECAPE_R00		00