




RUA WILSOM MARTINI - MOGI - GUAÇU/SP  
ESCALA 3:1  
PARTE 01

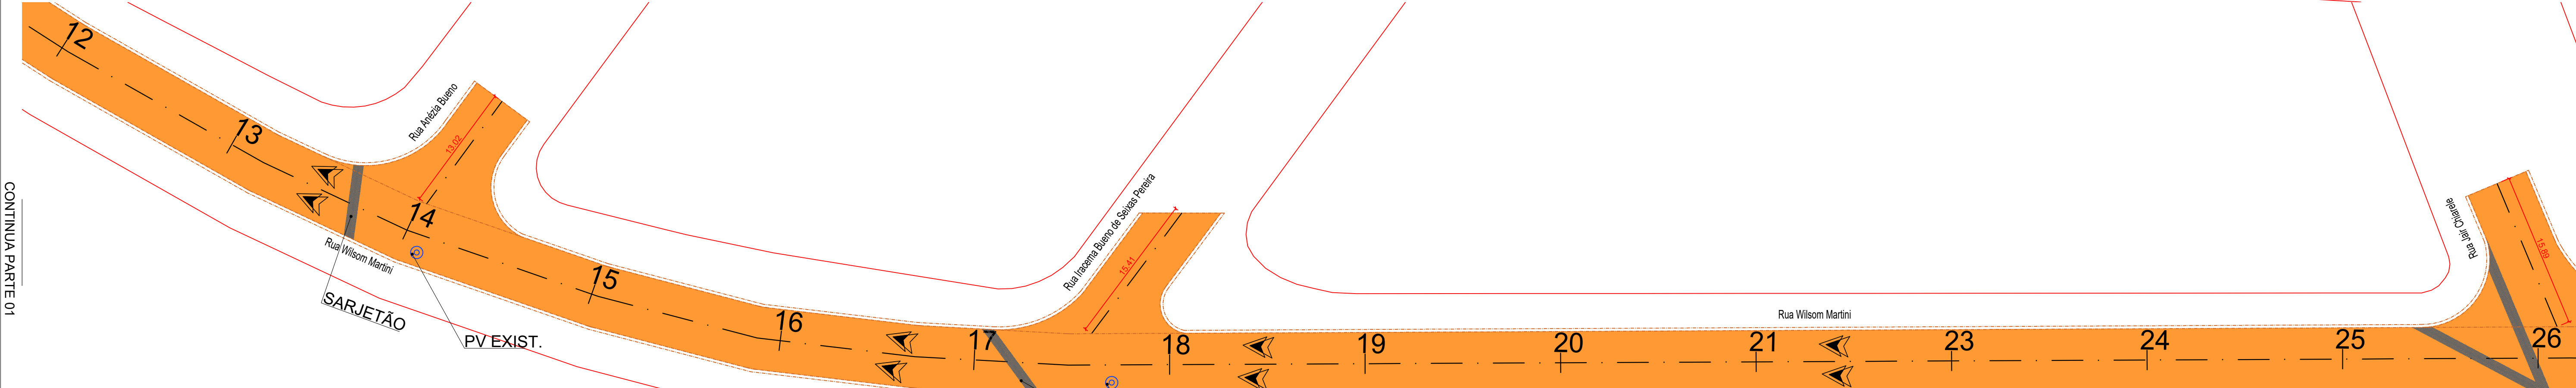


RUA WILSOM MARTINI - MOGI - GUAÇU/SP  
ESCALA 3:1  
PARTE 02

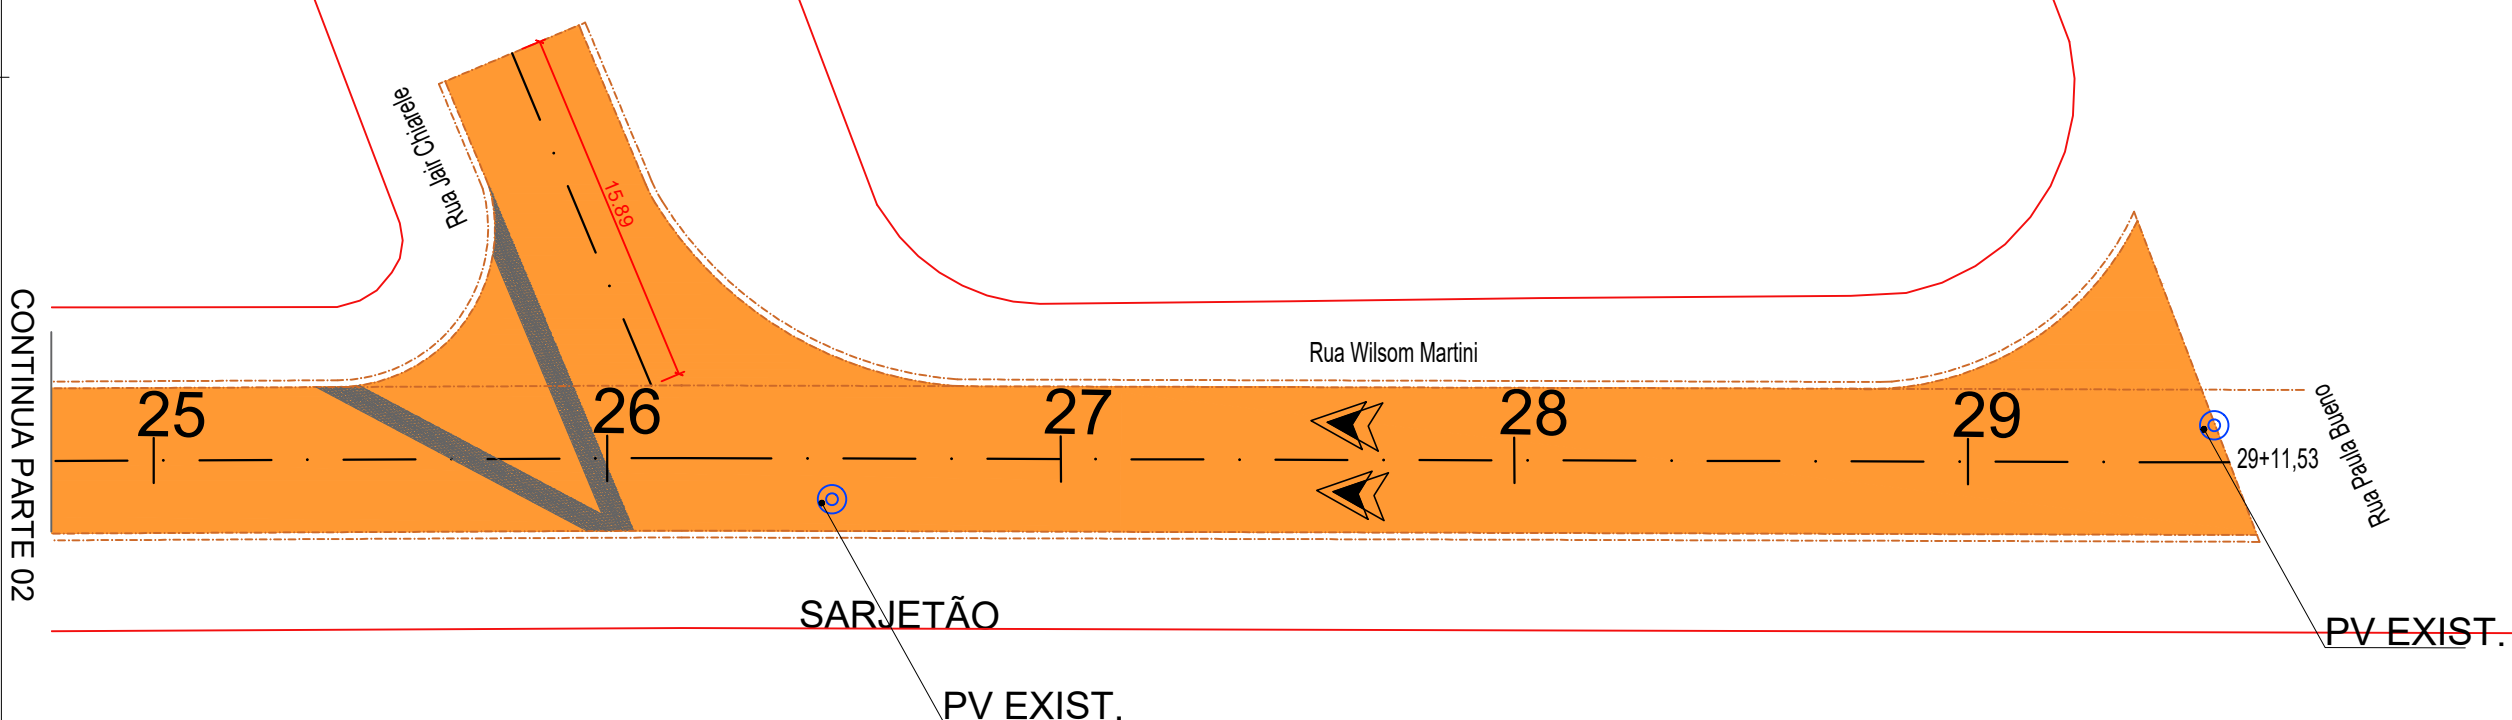



RUA WILSOM MARTINI - MOGI - GUAÇU/SP  
ESCALA 3:1  
PARTE 03

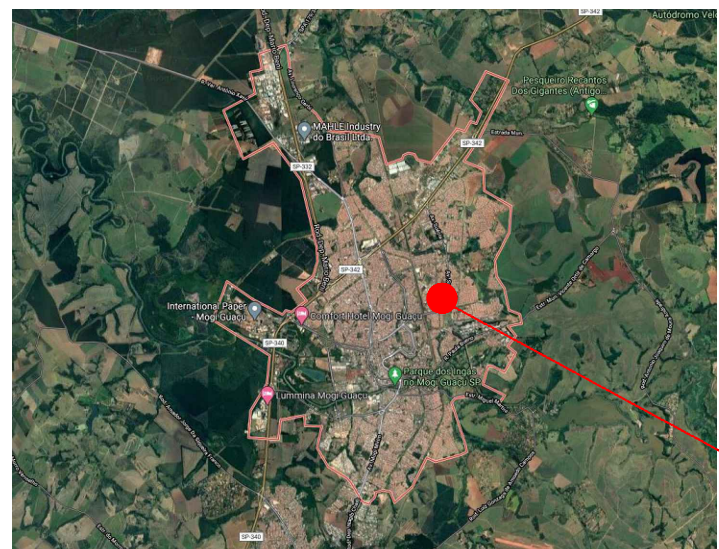


MAPA DE LOCALIZAÇÃO  
SEM ESCALA  
LATITUDE: 22°22'00.50"S  
LONGITUDE: 46°55'35.93"W

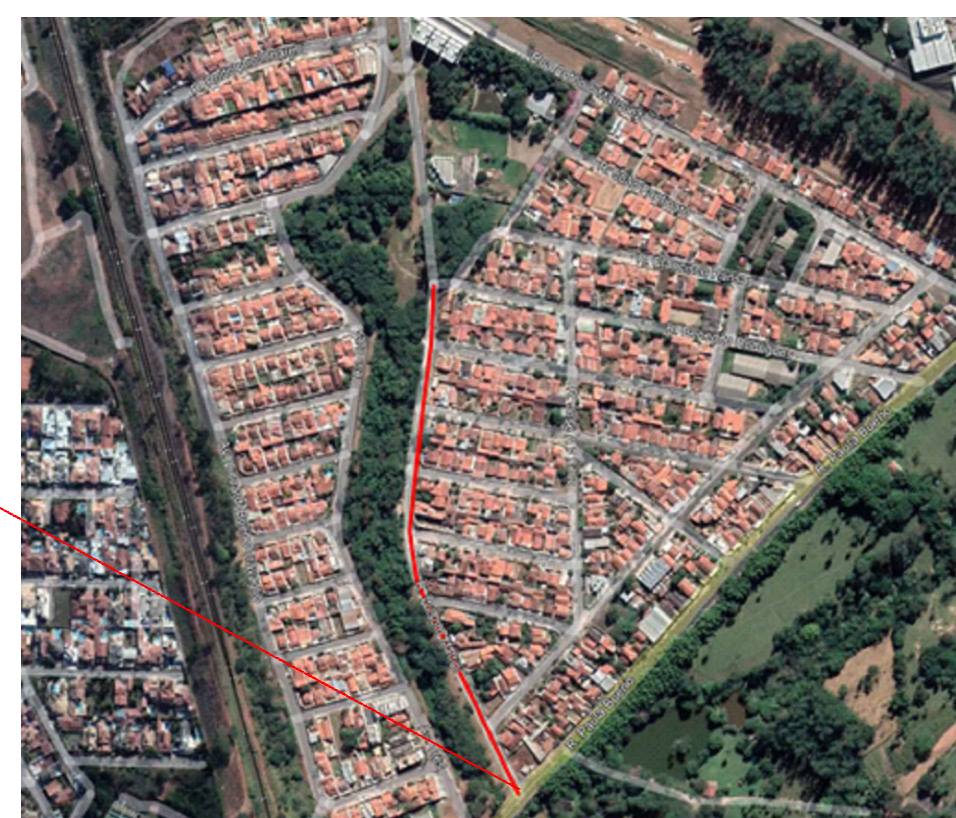

| QUADRO DE QUANTITATIVOS - RUA WILSOM MARTINI |         |            |                                       |
|--|---------|------------|---------------------------------------|
| ITEM   | UNIDADE | QUANTIDADE | DESCRIÇÃO                             |
| RECAPE                                       | M²      | 4.580,00   | RECAPEAMENTO ASFALTADO EM CARGA ÚNICA |
| PV EXISTENTE                                 | M²      | 07         | LEVANTAMENTO DE POÇO DE VISITA        |

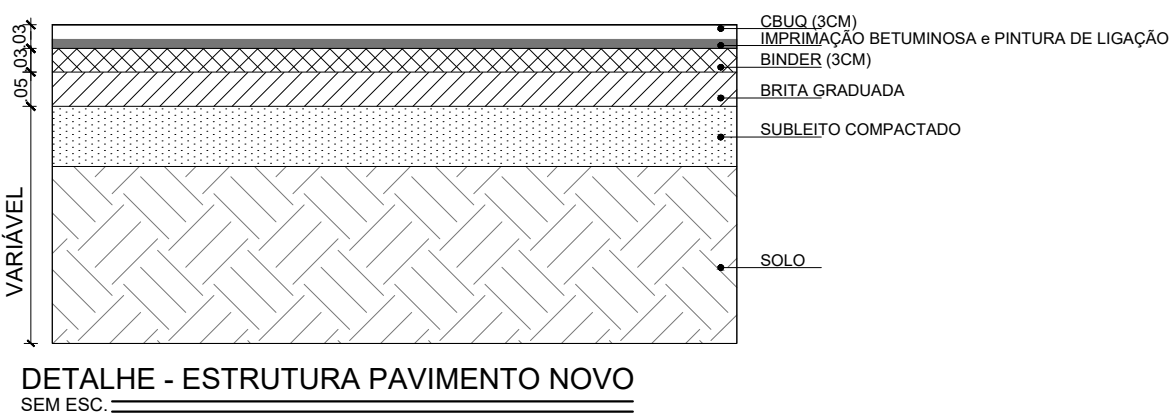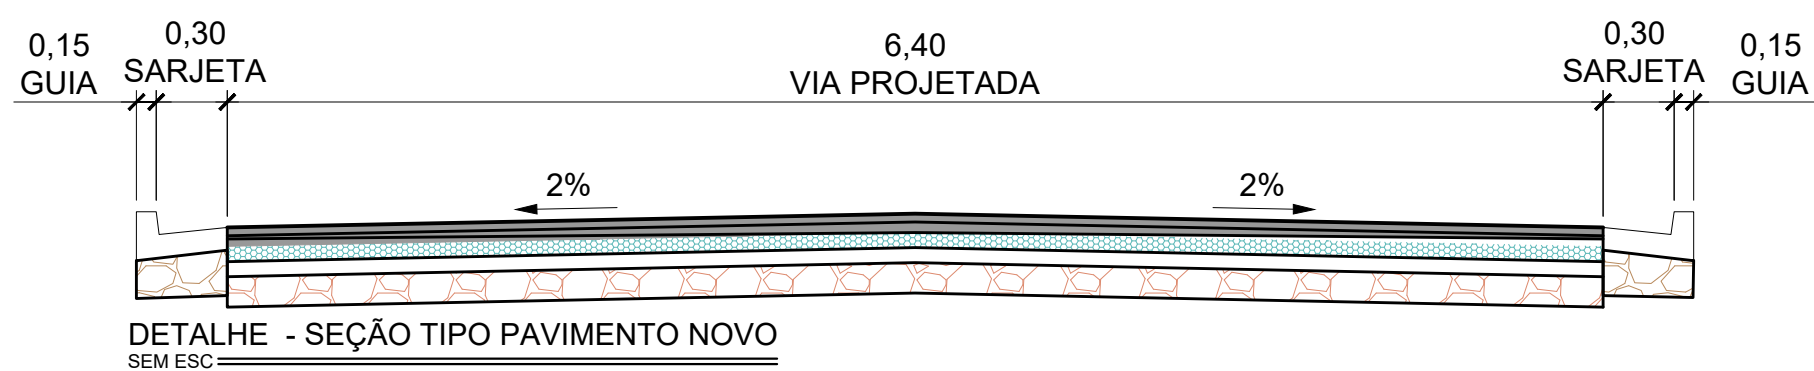

| LEGENDA |                         |
|---------|-------------------------|
|         | GUIA E SARJETA, L=0,45m |
|         | ESTAQUEAMENTO           |
|         | SENTIDO DE CIRCULAÇÃO   |
|         | RECAPEAMENTO            |

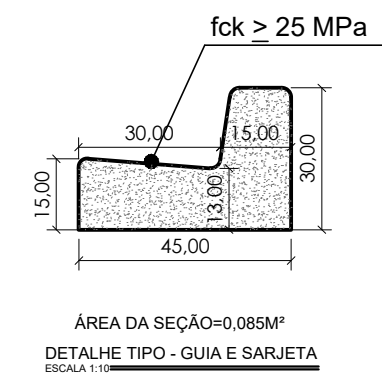

NOTAS

01. PARA A EXECUÇÃO, AS MEDIDAS DEVEM SER CONFERIDAS NO LOCAL.

|      |                |            |               |        |
|------|----------------|------------|---------------|--------|
| 00   | EMIÇÃO INICIAL | 02/02/2022 | STÉFANY SILVA |        |
| REV. | DESCRIÇÃO      | DATA       | POR           | APROV. |

ESTE DOCUMENTO É DE PROPRIEDADE DA PREFEITURA MUNICIPAL E NÃO PODE SER REPRODUZIDO OU USADO PARA QUALQUER FINALIDADE DIFERENTE DAQUELA PARA A QUAL ESTÁ SENDO FORNECIDO

RODRIGO FALSETTI  
Prefeito do Município de Mogi Guaçu

JOSÉ ANTÔNIO ORTIZ BUENO  
CREA Nº 060.059.752-6

USUÁRIO

PREFEITURA MUNICIPAL DE MOGI GUAÇU

EMPREENDIMENTO

RECAPEAMENTO DE RUAS DO MUNICÍPIO

ENDEREÇO

RUA WILSOM MARTINI - MOGI GUAÇU/SP

TÍTULO

PROJETO ARQUITETÔNICO

|                     |                                   |               |        |
|---------------------|-----------------------------------|---------------|--------|
| RESPONSÁVEL         | ART/RRT                           | DESENHO       | APROV. |
| JOSÉ A. ORTIZ BUENO |                                   | STÉFANY SILVA |        |
| ESCALA              | Nº DO PT                          | VISTO         | FOLHA  |
| INDICADA            |                                   |               | 01/01  |
| DATA                | ARQUIVO                           | REV.          | 00     |
| 02/02/2022          | MGG_RUA WILSOM MARTINI_RECAPE_R00 |               |        |