

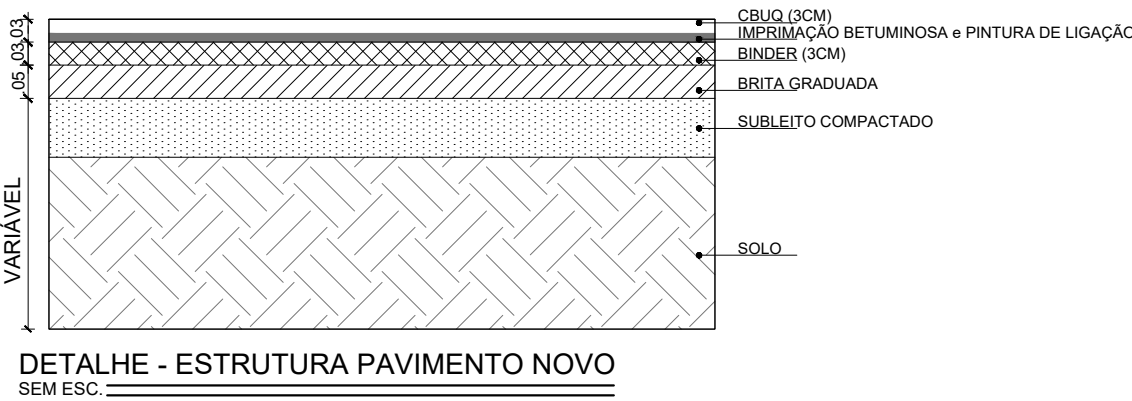
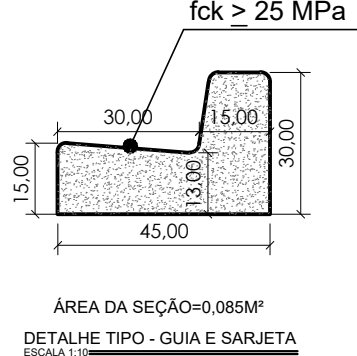
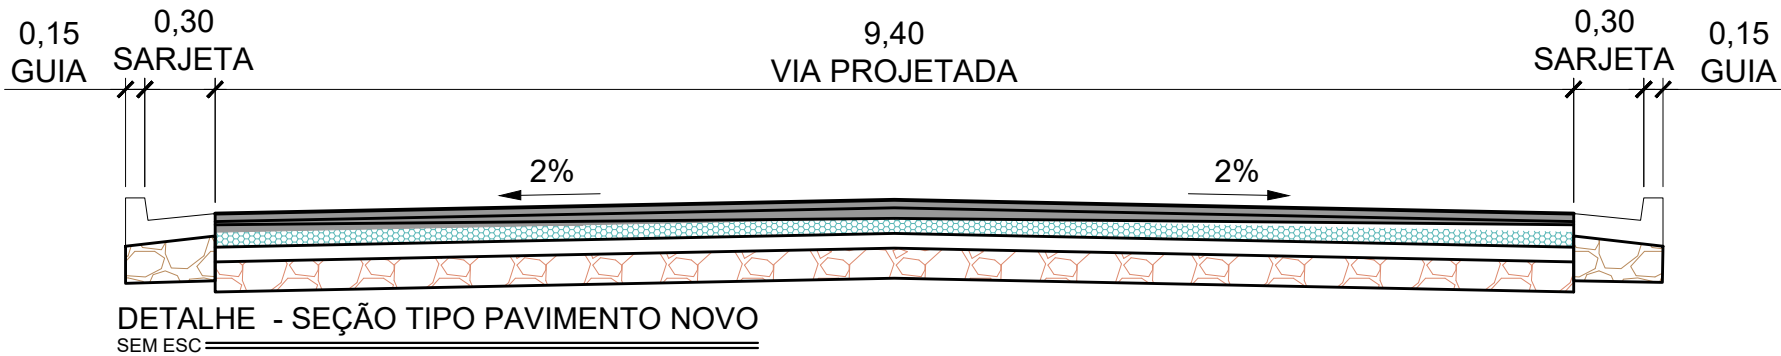


QUADRO DE QUANTITATIVOS - RUA MANOEL DE PAULA E RUA FRANCISCO F. DE PAULA				
ITEM	UNIDADE	QUANTIDADE	DESCRIÇÃO	
RECAPE	m²	10.100,00	RECAPEAMENTO ASFÁLTICO EM CBUQ 3CM	
PV EXISTENTE	unid	08	LEVANTAMENTO DE POÇO DE VISITA	

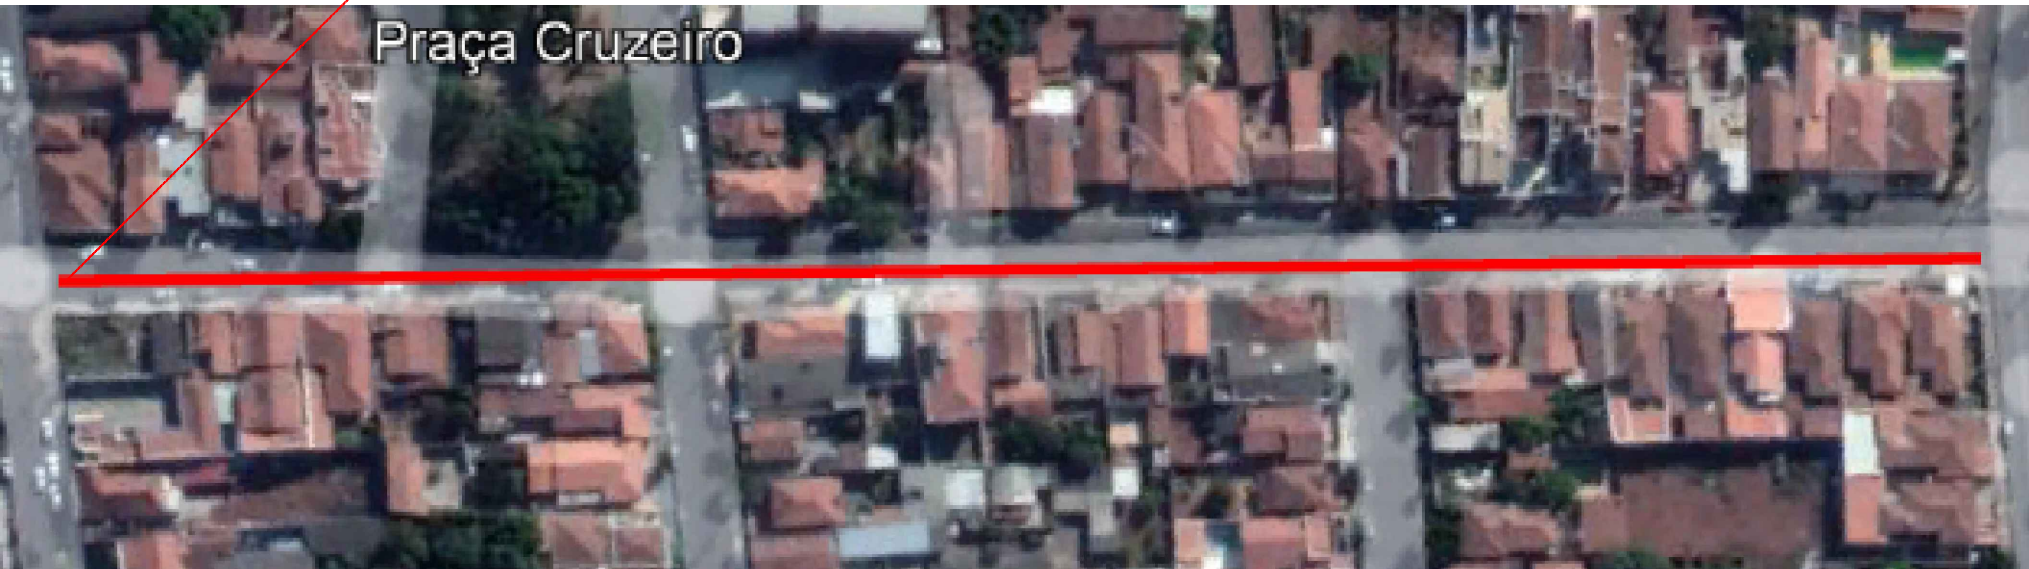

MAPA DE LOCALIZAÇÃO
SEM ESCALA
LATITUDE: 22°21'48,10"S
LONGITUDE: 48°56'37,64"W

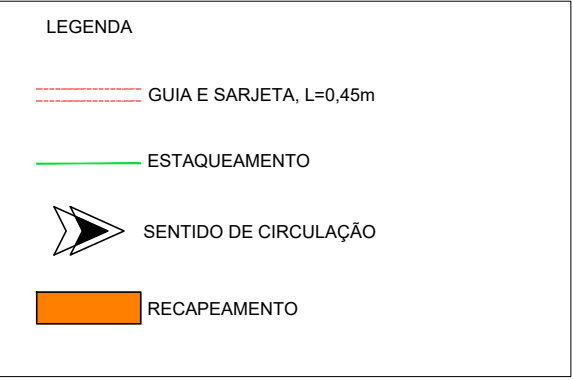


NOTAS
01. PARA A EXECUÇÃO, AS MEDIDAS DEVEM SER CONFERIDAS NO LOCAL.

REV.	DESCRIÇÃO	DATA	POR	APROV.
00	EMISSÃO INICIAL	06/02/2022	STÉFANY SILVA	

ESTE DOCUMENTO É DE PROPRIEDADE DA PREFEITURA MUNICIPAL E NÃO PODE SER REPRODUZIDO OU USADO PARA QUALQUER FINALIDADE DIFERENTE DAQUELA PARA A QUAL ESTÁ SENDO FORNECIDO

RODRIGO FALSETTI
Prefeito do Município de Mogi Guaçu

JOSÉ ANTÔNIO ORTIZ BUENO
CREA Nº 060.059.732-6

USUÁRIO				
PREFEITURA MUNICIPAL DE MOGI GUAÇU				
EMPREENHIMENTO				
RECAPEAMENTO DE RUAS DO MUNICÍPIO				
ENDERECO				
RUA MANOEL DE PAULA, RUA FRANCISCO F. DE PAULA RUA SÃO BENEDITO - MOGI GUAÇU/SP				
TITULO				
PROJETO ARQUITETÔNICO				
RESPONSÁVEL	ART/RRT	DESENHO	APROV.	
JOSÉ A. ORTIZ BUENO		STÉFANY SILVA		
ESCALA	Nº DO PT	VISTO	FOLHA	01/03
INDICADA				
DATA	ARQUIVO		REV.	00
06/02/2022	MGG_RUAS BAIRRO DO LOTE_RECAP_R00			