



RUA JOSÉ DE OLIVEIRA - MOGI - GUAÇU/SP  
ESCALA 4:1  
PARTE 01

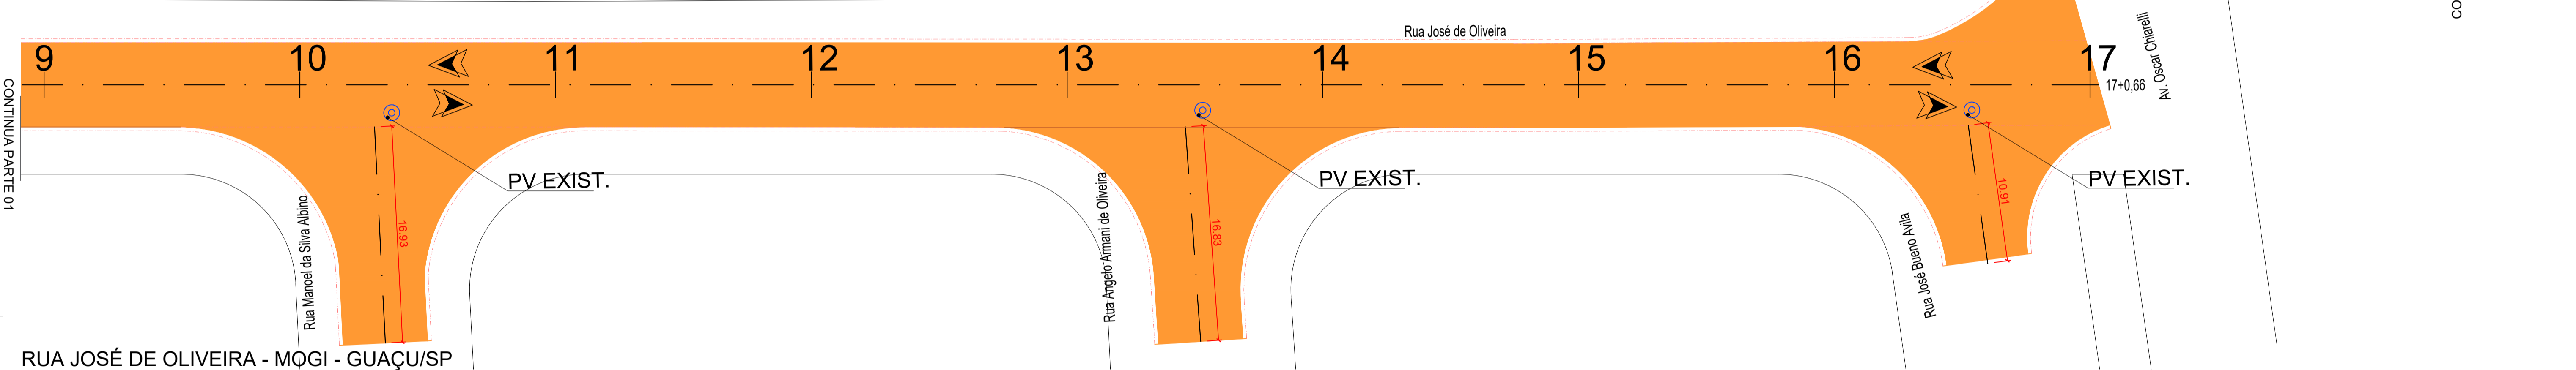

RUA JOSÉ DE OLIVEIRA - MOGI - GUAÇU/SP  
ESCALA 4:1  
PARTE 02

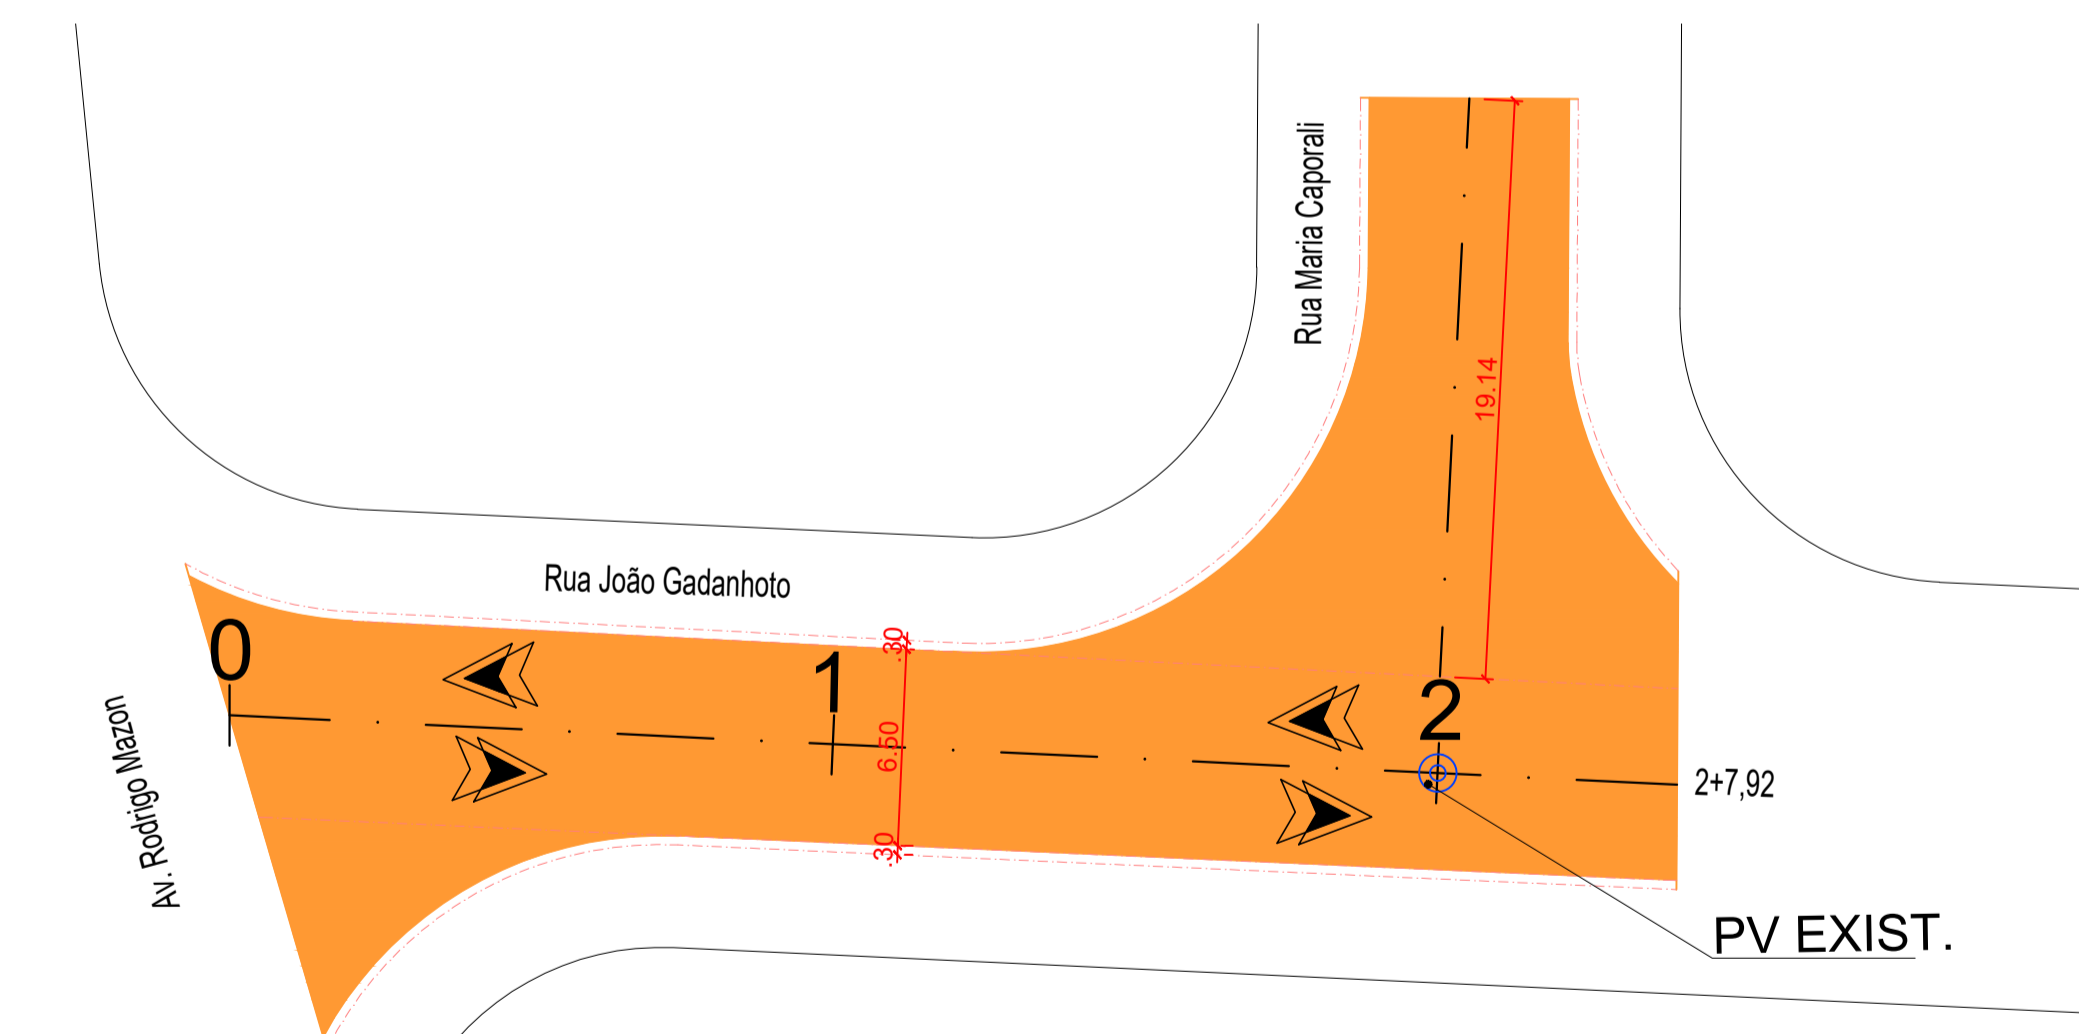

RUA JOÃO GADANHOTO - MOGI - GUAÇU/SP  
ESCALA 4:1




QUADRO DE QUANTITATIVOS - RUA JOSÉ DE OLIVEIRA			
ITEM	UNIDADE	QUANTIDADE	DESCRIÇÃO
RECAPE	m²	2.485,00	RECAPEAMENTO ASFÁLTICO EM CUAU 3CM
PV EXISTENTE	UNE	04	LEVANTAMENTO DE POÇO DE VISITA

QUADRO DE QUANTITATIVOS - RUA JOÃO GADANHOTO			
ITEM	UNIDADE	QUANTIDADE	DESCRIÇÃO
RECAPE	m²	335,00	RECAPEAMENTO ASFÁLTICO EM CUAU 3CM
PV EXISTENTE	UNE	01	LEVANTAMENTO DE POÇO DE VISITA



LEGENDA

- GUIA E SARJETA, L=0,45m
- ESTAQUEAMENTO
- SENTIDO DE CIRCULAÇÃO
- RECAPEAMENTO

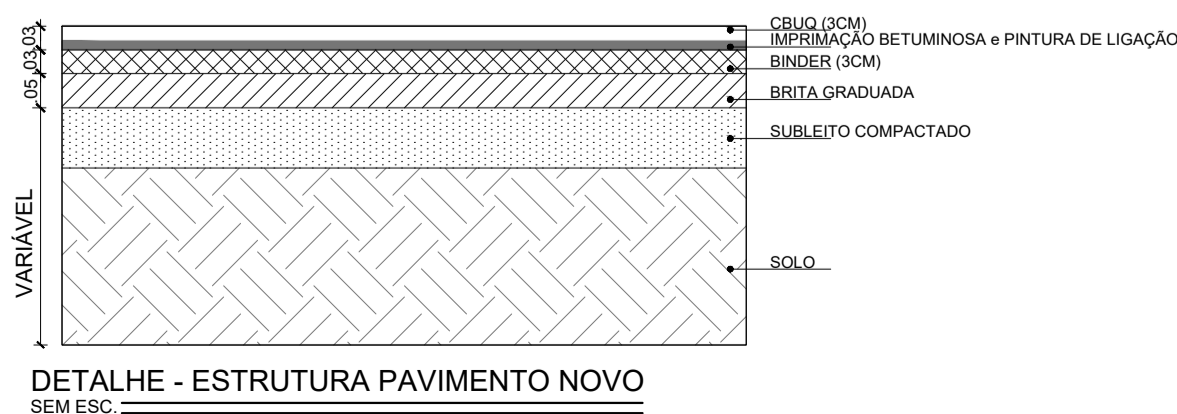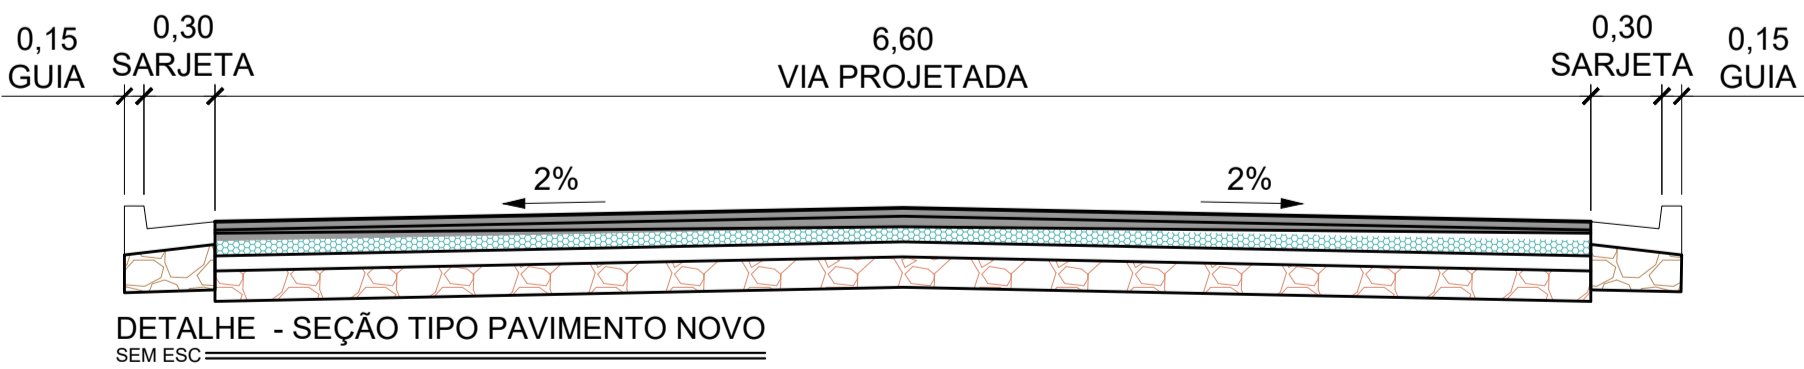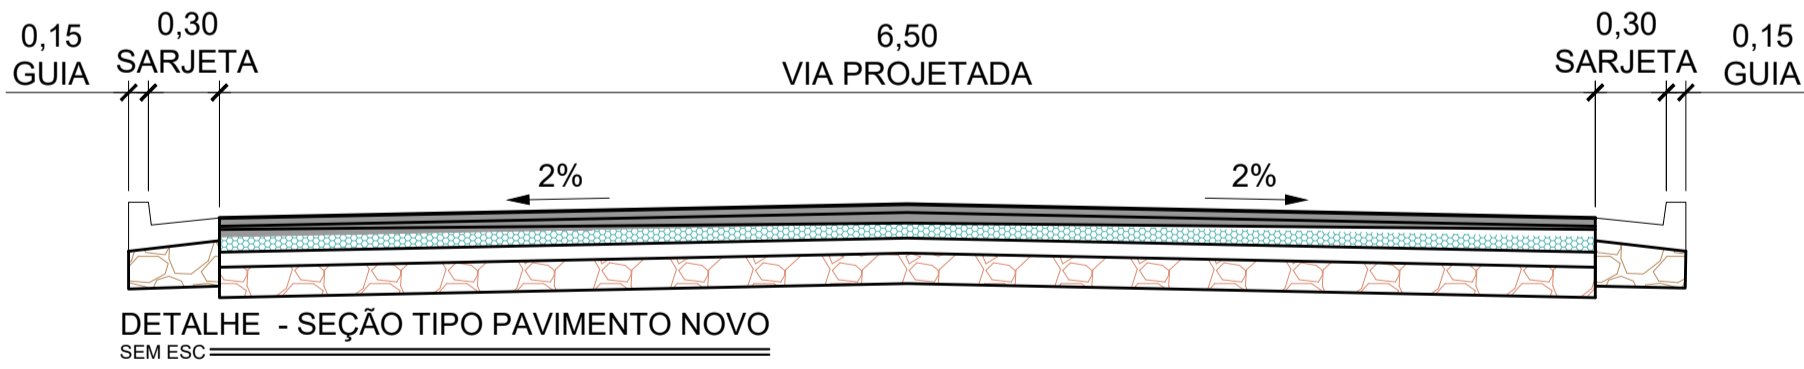

NOTAS				
01. PARA A EXECUÇÃO, AS MEDIDAS DEVEM SER CONFERIDAS NO LOCAL.				
00	EMISSÃO INICIAL	02/02/2022	STÉFANY SILVA	
REV.	DESCRIÇÃO	DATA	POR	APROV.

ESTE DOCUMENTO É DE PROPRIEDADE DA PREFEITURA MUNICIPAL E NÃO PODE SER REPRODUZIDO OU USADO PARA QUALQUER FINALIDADE DIFERENTE DAQUELA PARA A QUAL ESTÁ SENDO FORNECIDO

RODRIGO FALSETTI  
Prefeito do Município de Mogi Guaçu

JOSÉ ANTÔNIO ORTIZ BUENO  
CREA Nº 060.059.732-6

USUÁRIO			
PREFEITURA MUNICIPAL DE MOGI GUAÇU			
EMPREENDIMENTO			
RECAPEAMENTO DE RUAS DO MUNICÍPIO			
ENDEREÇO			
RUA JOSÉ DE OLIVEIRA E RUA JOÃO GADANHOTO - MOGI GUAÇU/SP			
TÍTULO			
PROJETO ARQUITETÔNICO			
RESPONSÁVEL	ART/RT	DESENHO	APROV.
JOSÉ A. ORTIZ BUENO		STÉFANY SILVA	
ESCALA	Nº DO PT	VISTO	FOLHA
INDICADA			01/01
DATA	ARQUIVO	REV.	
02/02/2022	MGG_RUAS DO PARQUE REAL_RECAPE_R00		00



MAPA DE LOCALIZAÇÃO  
SEM ESCALA  
LATITUDE: 22°22'28.77"S  
LONGITUDE: 46°57'03.25"W

