




AVENIDA HONÓRIO ORLANDO MARTINI - MOGI - GUAÇU/SP  
ESCALA 3:1  
PARTE 01

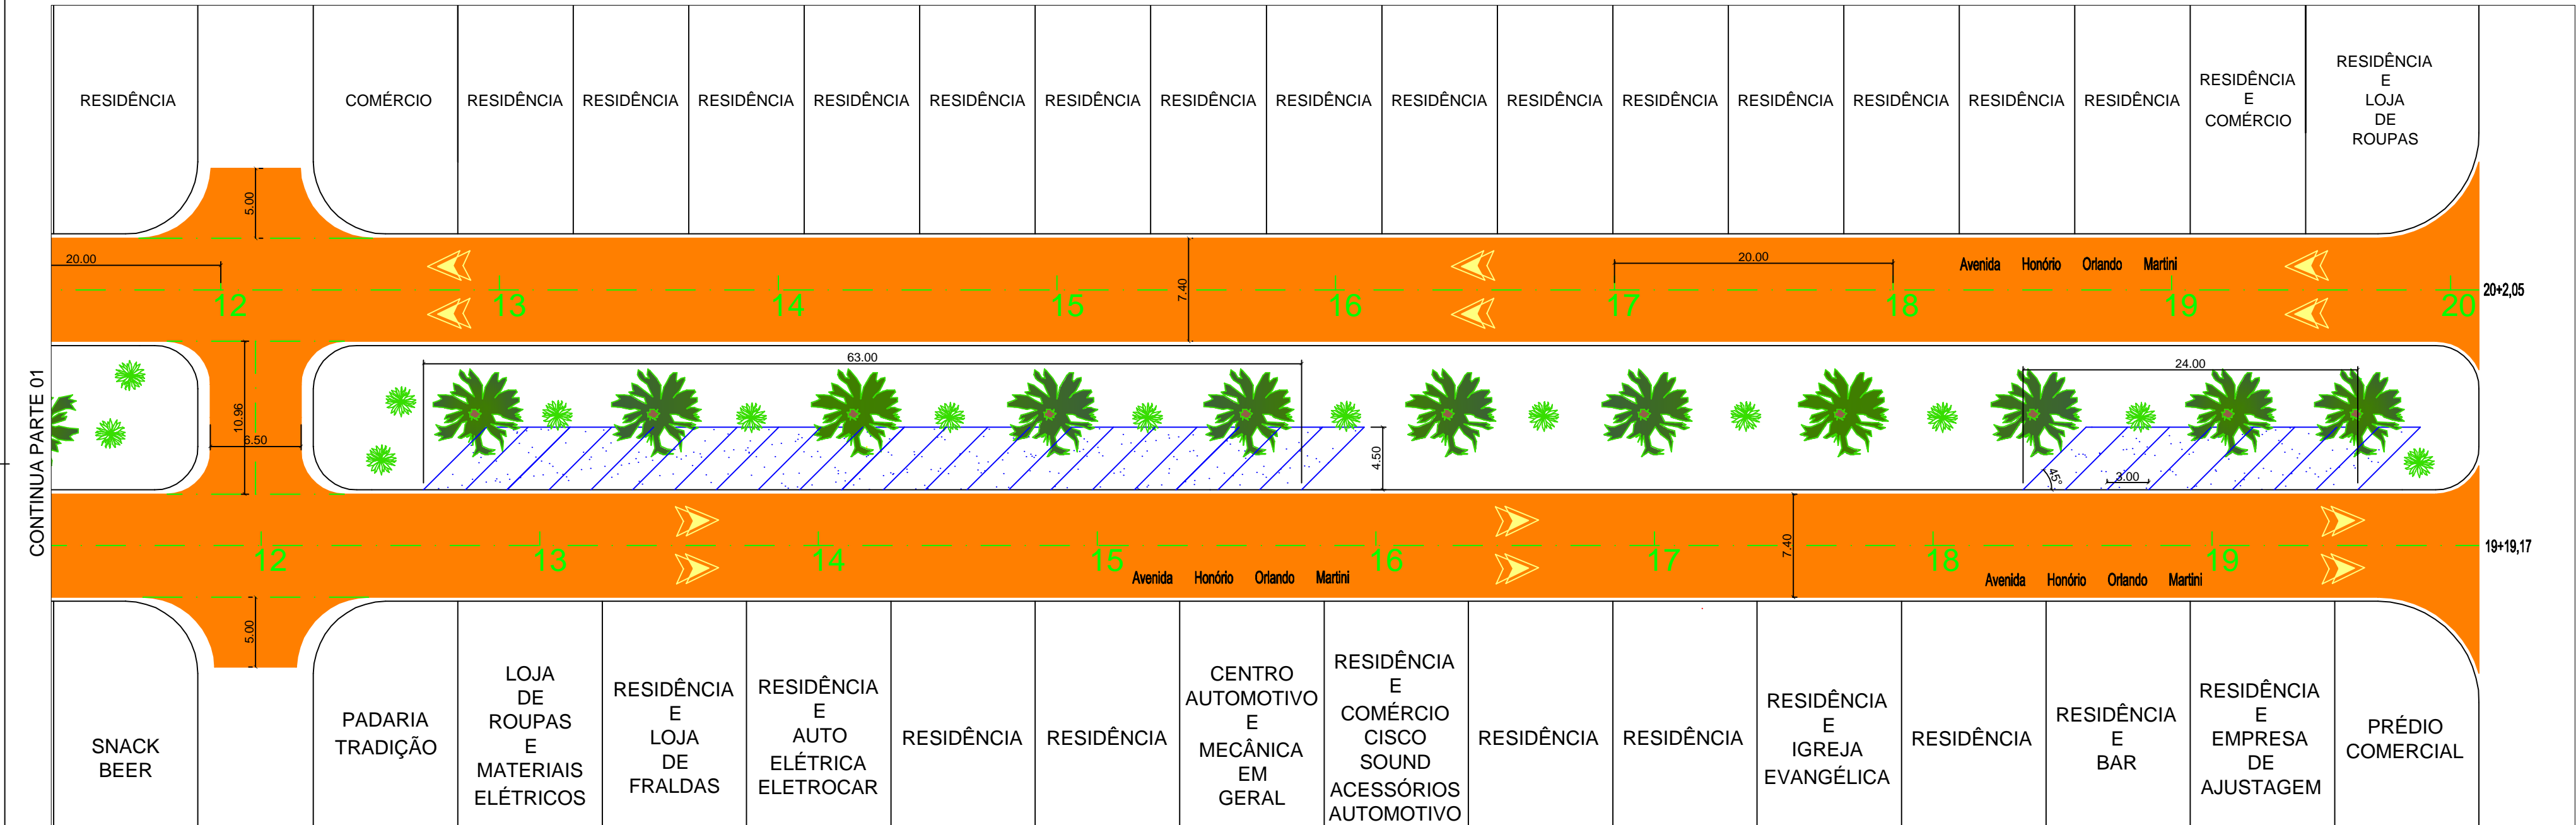


AVENIDA HONÓRIO ORLANDO MARTINI - MOGI - GUAÇU/SP  
ESCALA 3:1  
PARTE 01

QUADRO DE QUANTITATIVOS

ITEM	UNIDADE	QUANTIDADE	DESCRIÇÃO
RECAPE	M²	6369,00	RECAPEAMENTO ASFÁLTICO EM CBUQ 3CM
ESTACIONAMENTO	M²	783,00	PAVIMENTAÇÃO ASFÁLTICA CBUQ 3CM
GUIA	M	386,16	EXECUÇÃO DE GUIA SARJETA E GUIA JARDIM

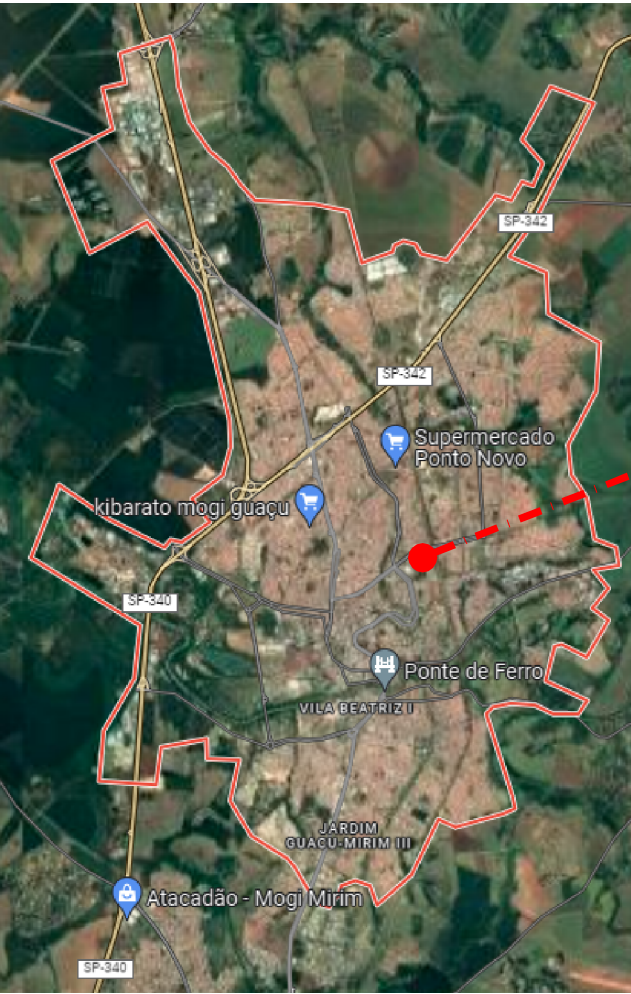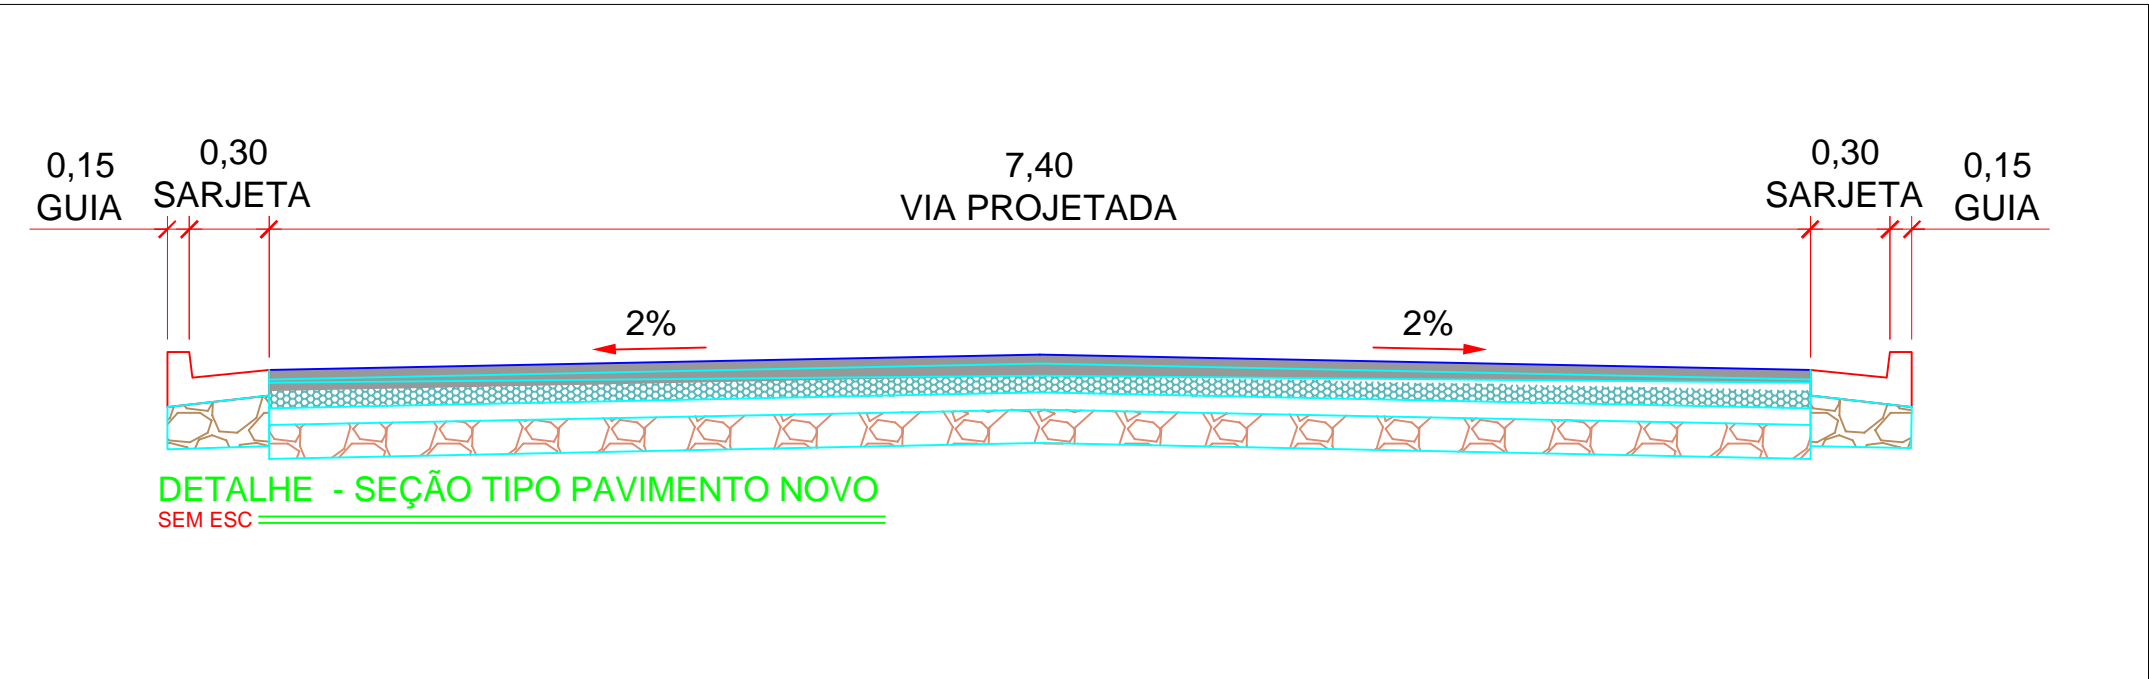

MAPA DE LOCALIZAÇÃO  
SEM ESCALA  
LATITUDE: 22°20'35.89" S  
LONGITUDE: 46°55'43.54" O

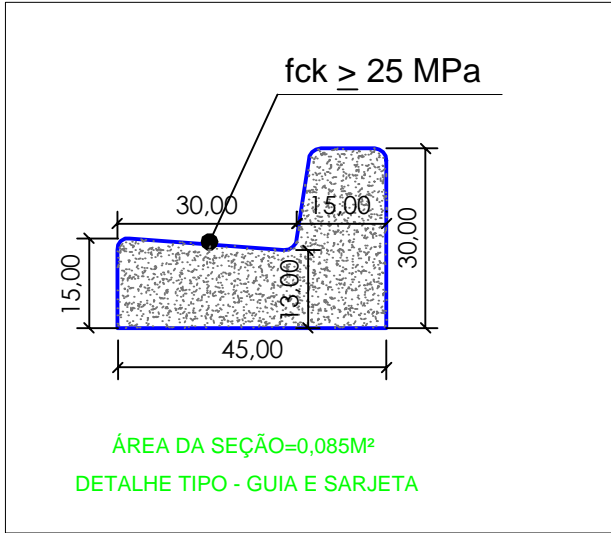

LEGENDA
GUIA E SARJETA, L=0,45m
ESTAQUEAMENTO
SENTIDO DE CIRCULAÇÃO
RECAPEAMENTO
ESTACIONAMENTO 45°

NOTAS

01. PARA A EXECUÇÃO, AS MEDIDAS DEVEM SER CONFERIDAS NO LOCAL.

R00	DESENVOLVIMENTO DE PROJETO	03/06/2022	STÉFANY SILVA	
REV.	DESCRIÇÃO	DATA	POR	APROV.


ESTE DOCUMENTO É DE PROPRIEDADE DA PREFEITURA MUNICIPAL E NÃO PODE SER REPRODUZIDO OU USADO PARA QUALQUER FINALIDADE DIFERENTE DAQUELA PARA A QUAL ESTÁ SENDO FORNECIDO

RODRIGO FALSETTI  
Prefeito do Município de Mogi Guaçu

JOSÉ ANTONIO ORTIZ BUENO  
Secretário de Obras e Mobilidade

USUÁRIO

PREFEITURA MUNICIPAL DE MOGI GUAÇU



EMPREENHIMENTO

RECAPEAMENTO DE RUAS DO MUNICÍPIO

ENDEREÇO

AVENIDA HONORIO ORLANDO MARTINI - MOGI GUAÇU/SP

TÍTULO

RESPONSÁVEL	ART/RRT	DESENHO	APROV.
JOSÉ A. ORTIZ BUENO		STÉFANY SILVA	
ESCALA	Nº DO PT	VISTO	FOLHA
INDICADA			01/01
DATA	ARQUIVO	REV.	
03/06/2022	MGG_AV_HONÓRIO ORLANDO MARTINI_R00		00