




RUA JOAO BATISTA PERCEGO- MOGI - GUAÇU/SP
ESCALA 4:1
PARTE 01

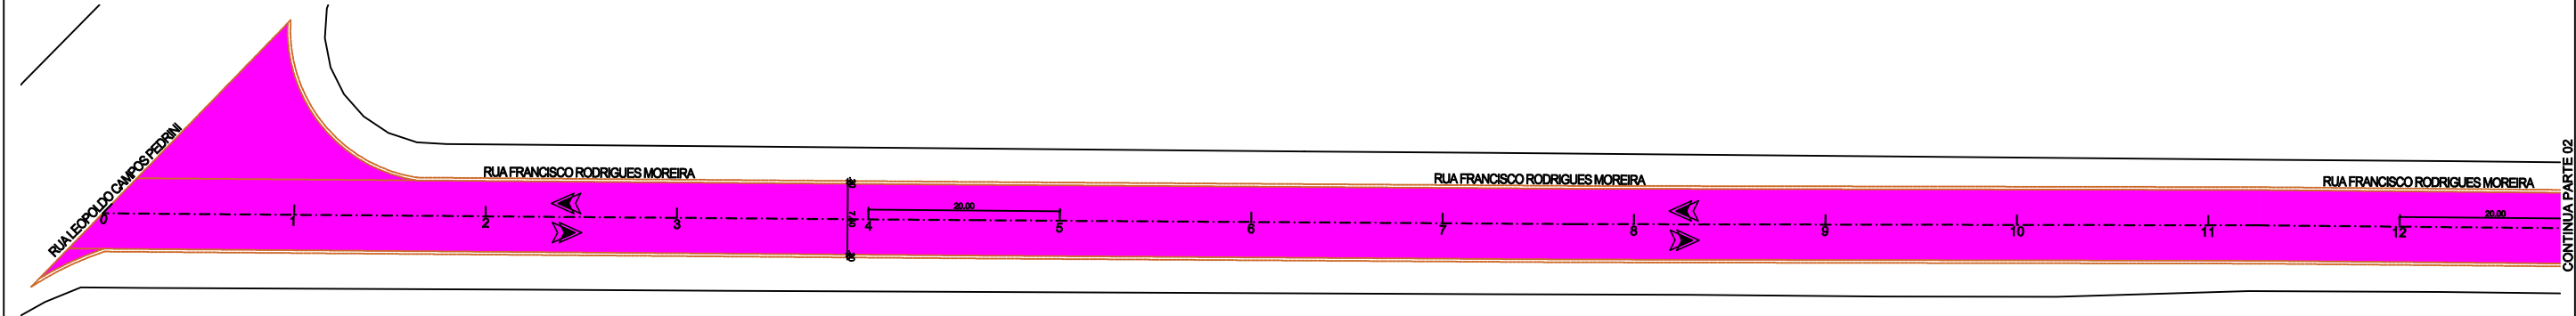


RUA FRANCISCO RODRIGUES MOREIRA MOGI - GUAÇU/SP
ESCALA 4:1
PARTE 01

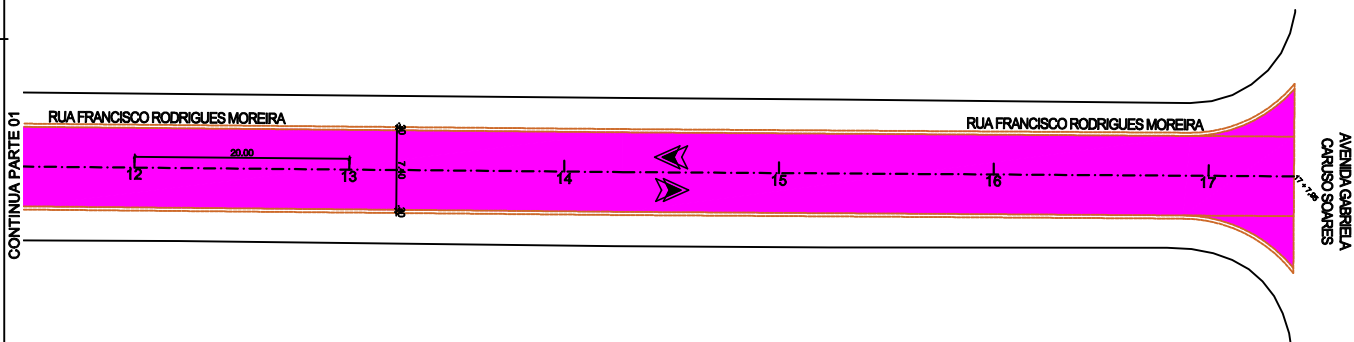


RUA FRANCISCO RODRIGUES MOREIRA MOGI - GUAÇU/SP
ESCALA 4:1
PARTE 02

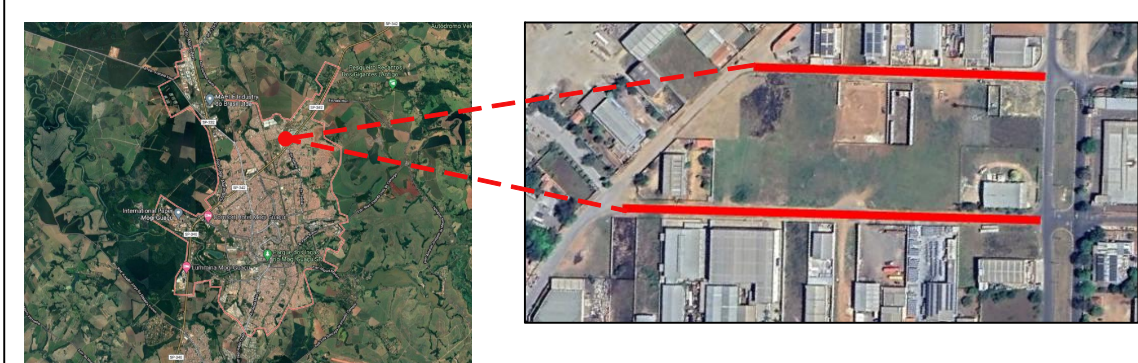


MAPA DE LOCALIZAÇÃO
SEM ESCALA
LATITUDE: 22°19'41"S
LONGITUDE: 48°55'58"O

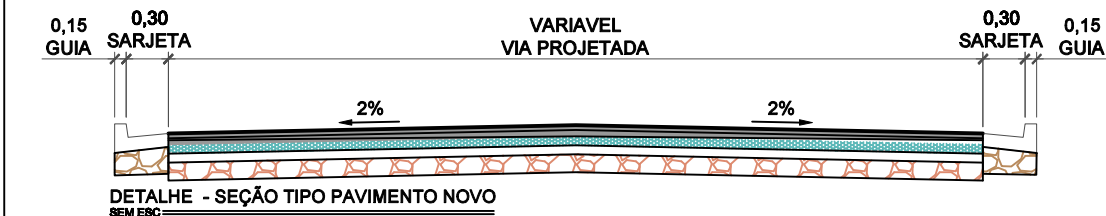

DETALHE - SEÇÃO TIPO PAVIMENTO NOVO
SEM EBC

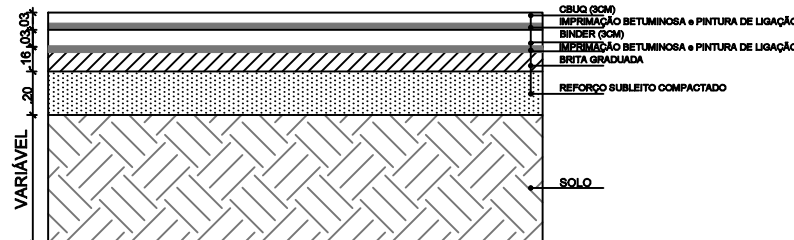

DETALHE - ESTRUTURA PAVIMENTO NOVO

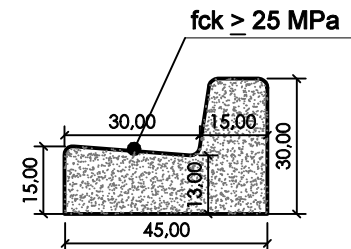

ÁREA DA SEÇÃO=0,085M²
DETALHE TIPO - GUIA E SARJETA

| ITEM | UNIDADE | QUANTIDADE | DESCRIÇÃO |
|--------------|---------|------------|---|
| PAVIMENTAÇÃO | M² | 1.929,00 | PAVIMENTAÇÃO ASFÁLTICO EM CBUQ 3CM + 3CM BINDER |

QUADRO DE QUANTITATIVOS - RUA JOAO BATISTA PERCEGO

| ITEM | UNIDADE | QUANTIDADE | DESCRIÇÃO |
|--------------|---------|------------|---|
| PAVIMENTAÇÃO | M² | 2.788,00 | PAVIMENTAÇÃO ASFÁLTICO EM CBUQ 3CM + 3CM BINDER |

QUADRO DE QUANTITATIVOS - RUA FRANCISCO RODRIGUES MOREIRA

NOTAS

01. PARA A EXECUÇÃO, AS MEDIDAS DEVEM SER CONFERIDAS NO LOCAL.

| | | | | |
|------|----------------|------------|---------|--------|
| 00 | EMIÇÃO INICIAL | 11/08/2023 | STÉFANY | |
| REV. | DESCRIÇÃO | DATA | POR | APROV. |

ESTE DOCUMENTO É DE PROPRIEDADE DA PREFEITURA MUNICIPAL E NÃO PODE SER REPRODUZIDO OU USADO PARA QUALQUER FINALIDADE DIFERENTE DAQUELA PARA A QUAL ESTÁ SENDO FORNECIDO

OBS: DESENHO EXECUTADO COM MEDIÇÃO IN LOCO E BASE DE MAPA URBANO BASICO GEORREFERENCIADO- V.02; SERÁ EXECUTADO A MEDIÇÃO COM LEVANTAMENTO PLANIMETRICO TIPO AS BUILT DA EMPRESA EXECUTORA

RODRIGO FALSETTI

Prefeito do Município de Mogi Guaçu

Engº Daniel Rosel

Secretário de Obras e Mobilidade

URBÁRIO

PREFEITURA MUNICIPAL DE MOGI GUAÇU

EMPRESAMENTO

PAVIMENTAÇÃO DE RUAS DO MUNICÍPIO

ENGENHEIRO

RUA JOAO BATISTA PERCEGO E RUA FRANCISCO RODRIGUES MOREIRA - MOGI GUAÇU/SP

TÍTULO

| | | | |
|-------------------|---|---------------|--------|
| RESPONSÁVEL | ART/RRT | DESENHO | APROV. |
| ENG. DANIEL ROSSI | | STÉFANY SILVA | |
| ESCALA | Nº DO PT | VISTO | FOLHA |
| INDICADA | | | 02/02 |
| DATA | ARQUIVO | | REV. |
| 11/08/2023 | MOD_RUA PARQUE INDUSTRIAL JOAO BATISTA CARLUZO_INFRAESTRUTURA_002 | | 00 |