



RUA JOÃO BATISTA PERCEGO MOGI - GUAÇU/SP
ESCALA 3:1
PARTE 04

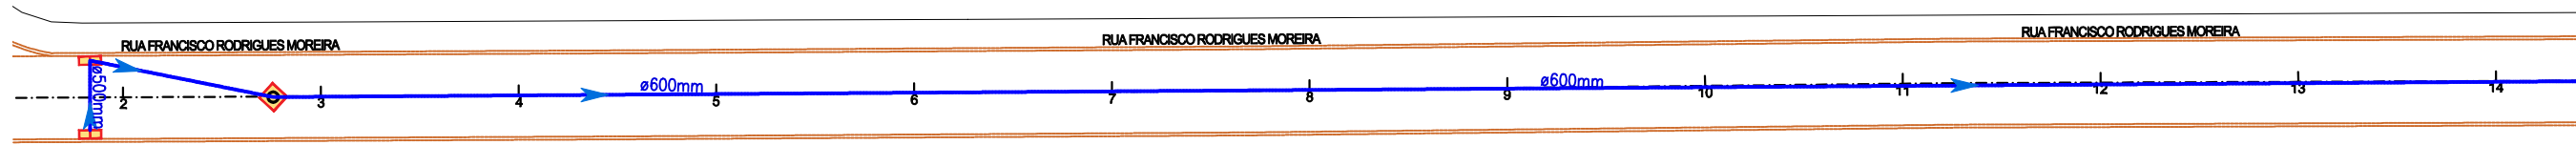







RUA FRANCISCO RODRIGUES MOREIRA - GUAÇU/SP
ESCALA 3:1
PARTE 05

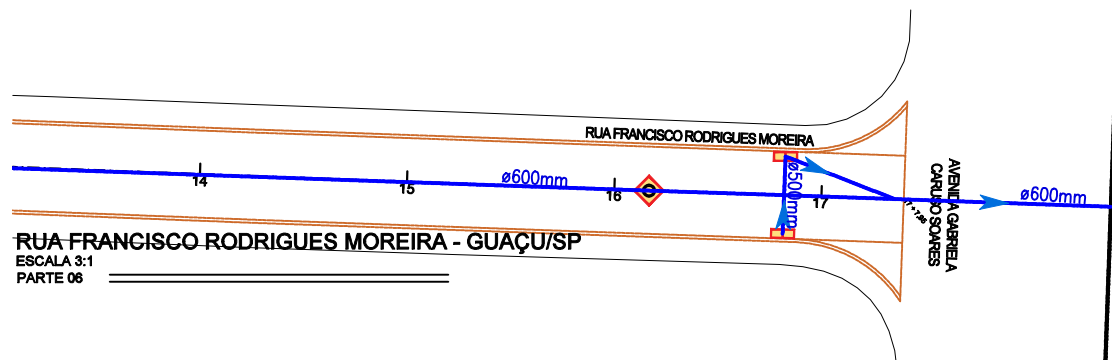

RUA FRANCISCO RODRIGUES MOREIRA - GUAÇU/SP
ESCALA 3:1
PARTE 06

LEGENDA

- TUBO DE CONCRETO EXISTENTE
- TUBO CONCRETO ARMADO
- BOCA DE LOBO DUPLA
- CAIXA DE LIGAÇÃO C/ POÇO DE VISITA
- CAIXA DE LIGAÇÃO CEGA
- ESCOAMENTO DA ÁGUA (RUA/QUADRA/TUBO)

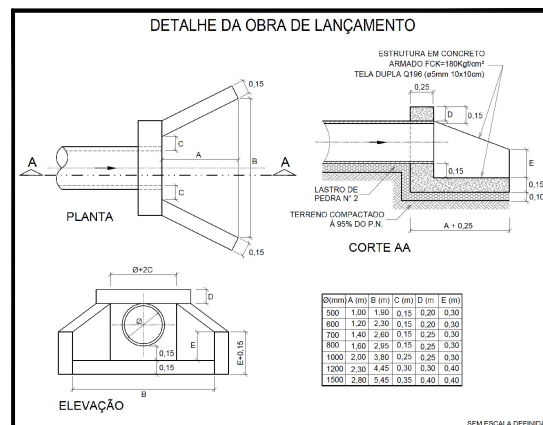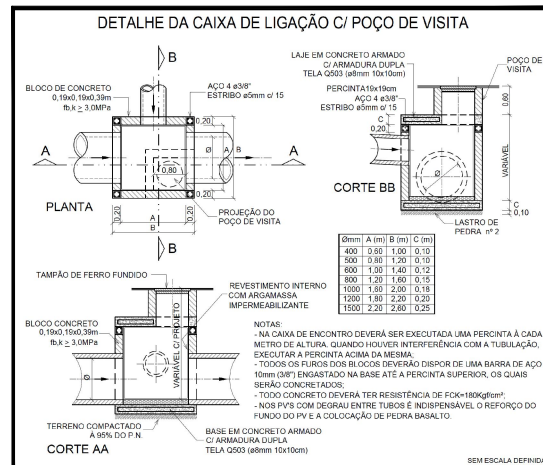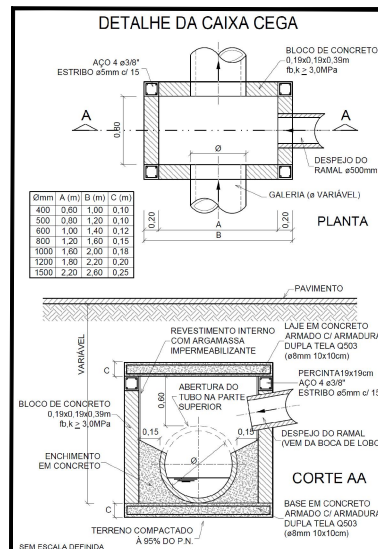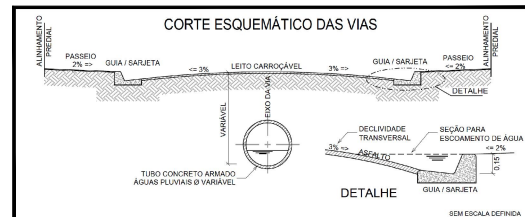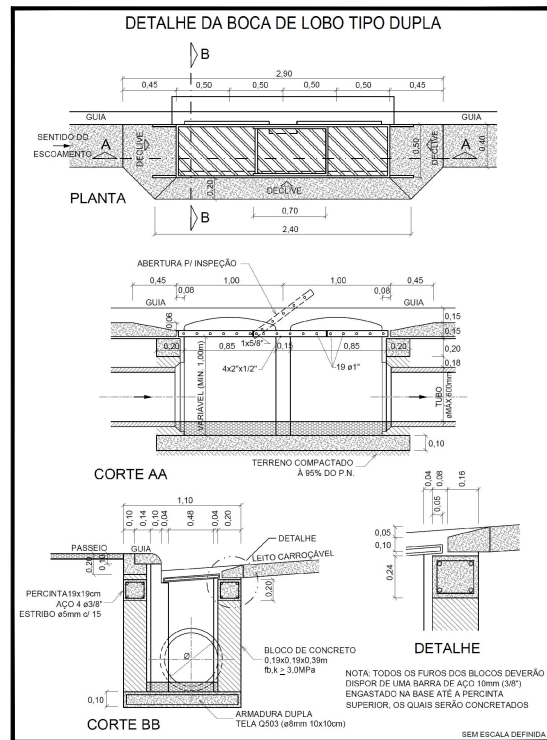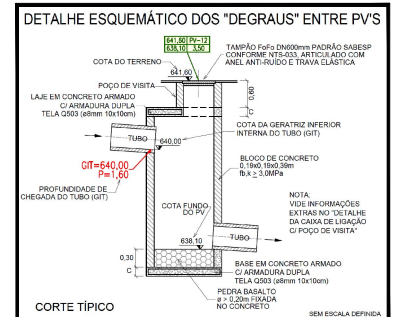

NOTAS				
01. PARA A EXECUÇÃO, AS MEDIDAS DEVEM SER CONFERIDAS NO LOCAL.				
00	EMISSION INICIAL	14/08/2023	CARLOS JUNIOR STEFANY SILVA	
REV.	DESCRIÇÃO	DATA	POR	APROV.
ESTE DOCUMENTO É DE PROPRIEDADE DA PREFEITURA MUNICIPAL E NÃO PODE SER REPRODUZIDO OU USADO PARA QUALQUER FINALIDADE DIFERENTE DAQUELA PARA A QUAL ESTÁ SENDO FORNECIDO				
OBS: DESENHO EXECUTADO COM MEDIÇÃO IN LOCO E BASE DE MAPA URBANO BÁSICO GEORREFERENCIADO - V.02; SERÁ EXECUTADO A MEDIÇÃO COM LEVANTAMENTO PLANIMÉTRICO TIPO AS BUILT DA EMPRESA EXECUTORA				
RODRIGO FALSETTI Prefeito do Município de Mogi Guaçu				
Engº Daniel Rossi Secretário de Obras e Mobilidade				
URUBU				
PREFEITURA MUNICIPAL DE MOGI GUAÇU				
EMPENHAMENTO				
PAVIMENTAÇÃO DE RUAS DO MUNICÍPIO				
ENDEREÇO				
RUA JOÃO BATISTA PERCEGO E RUA FRANCISCO RODRIGUES MOREIRA- MOGI GUAÇU/SP				
TÍTULO				
RESPONSÁVEL	ART/RT	DESENHO	APROV.	
DANIEL ROSSI		CARLOS JUNIOR STEFANY SILVA		
ERCA	Nº DO PT	METO	FOLHA	02/02
INDICADA				
DATA	ARQUIVO		REV.	00
23/08/2023	MGG_DREVENH RUAS PQ MEL. JOAO BATISTA CARLINO_INFRA_R06			