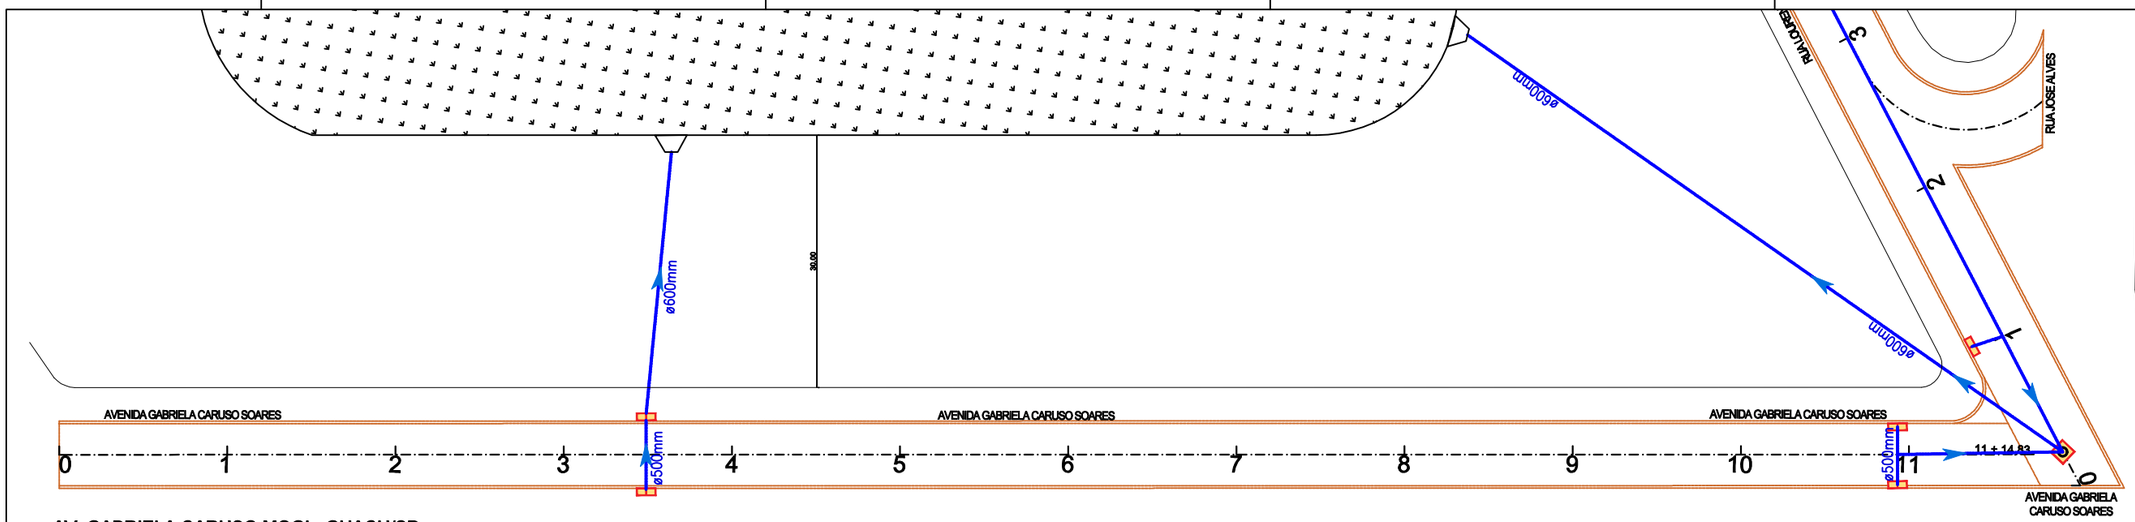

AV. GABRIELA CARUSO MOGI - GUAÇU/SP
ESCALA 3:1
PARTE 01

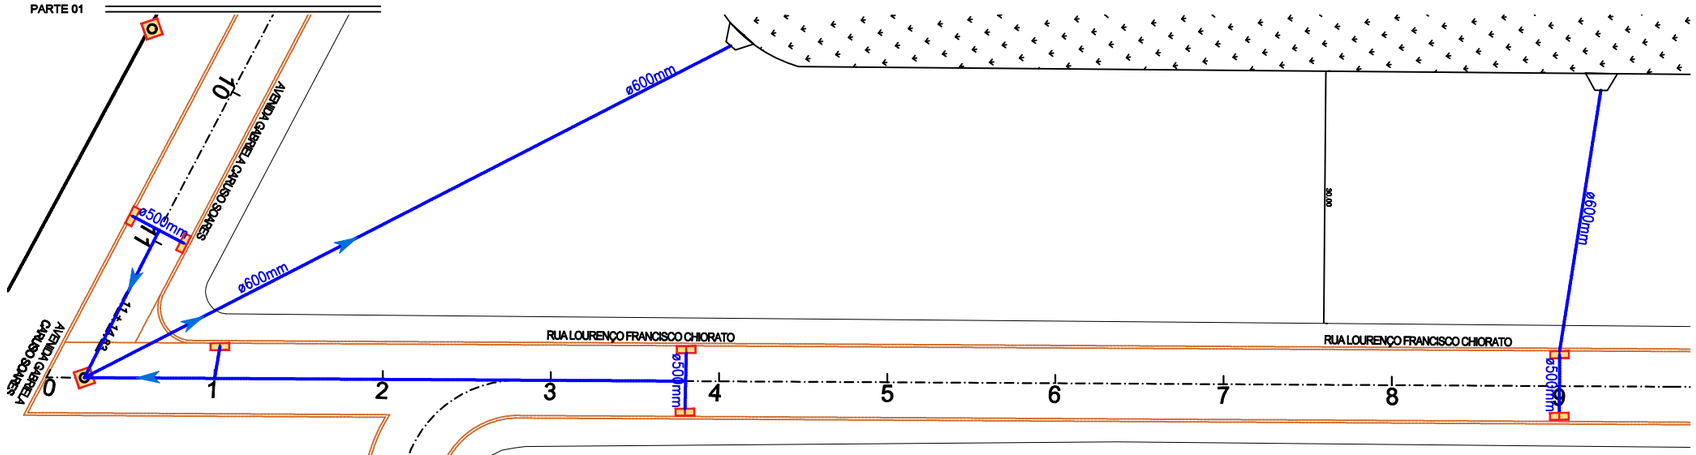

RUA LOURENÇO FRANCISCO CHIORATO- MOGI - GUAÇU/SP
ESCALA 3:1
PARTE 01

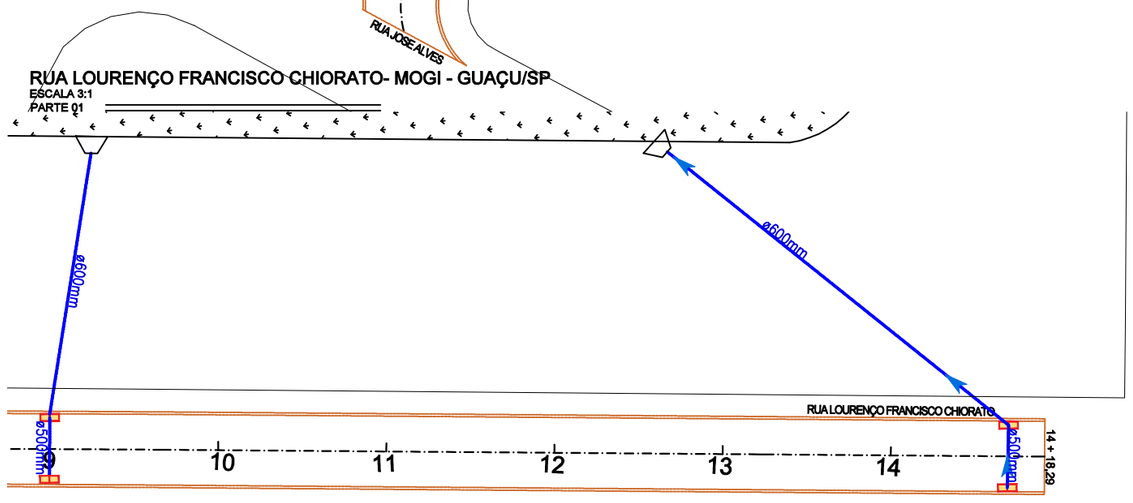

RUA LOURENÇO FRANCISCO CHIORATO- MOGI - GUAÇU/SP
ESCALA 3:1
PARTE 02

NOTAS
01. PARA A EXECUÇÃO, AS MEDIDAS DEVEM SER CONFERIDAS NO LOCAL.

REV.	DESCRIÇÃO	DATA	POR	APROV.
00	EMISSÃO INICIAL	14/08/2023	CARLOS JUNIOR STÉFANY SILVA	

ESTE DOCUMENTO É DE PROPRIEDADE DA PREFEITURA MUNICIPAL E NÃO PODE SER REPRODUZIDO OU USADO PARA QUALQUER FINALIDADE DIFERENTE DAQUELA PARA A QUAL ESTÁ SENDO FORNECIDO

OBS: DESENHO EXECUTADO COM MEDIÇÃO IN LOCO E BASE DE MAPA URBANO BASICO GEORREFERENCIADO- V.02; SERÁ EXECUTADO A MEDIÇÃO COM LEVANTAMENTO PLANIMETRICO TIPO AS BUILT DA EMPRESA EXECUTORA

RODRIGO FALSETTI
Prefeito do Município de Mogi Guaçu

Engº Daniel Rossi
Secretário de Obras e Mobilidade

USUÁRIO
PREFEITURA MUNICIPAL DE MOGI GUAÇU

EMPREENDIMENTO
PAVIMENTAÇÃO DE RUAS DO MUNICÍPIO

ENDEREÇO
AV. GABRIELA CARUSO E RUA LOURENÇO FRANCISCO CHIORATO - MOGI GUAÇU/SP

TÍTULO

RESPONSÁVEL	ART/RRT	DESENHO	APROV.
DANIEL ROSSI		CARLOS JUNIOR STÉFANY SILVA	
ESCALA	Nº DO PT	VISTO	FOLHA
INDICADA			01/02
DATA	ARQUIVO		REV.
23/08/2023	MOG_DRENAGEM RUAS PQ IND. JOAO BATISTA CARUSO_INFRA_R00		00