


RUA AVENIDA GABRIELA CARUSO SOARES - MOGI - GUAÇU/SP  
ESCALA 4:1  
PARTE 01


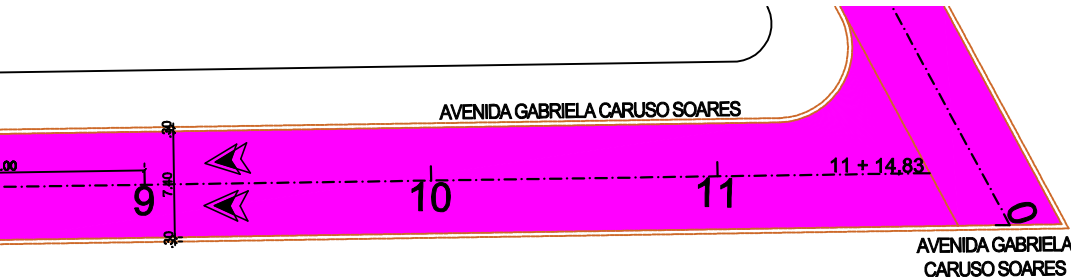


ITEM	UNIDADE	QUANTIDADE	DESCRIÇÃO
PAVIMENTAÇÃO	M²	1.755,00	PAVIMENTAÇÃO ASFÁLTICO EM CBUQ 3CM + 3CM BINDER

QUADRO DE QUANTITATIVOS - AV GABRIELA CARUSO SOARES


ITEM	UNIDADE	QUANTIDADE	DESCRIÇÃO
PAVIMENTAÇÃO	M²	2.011,00	PAVIMENTAÇÃO ASFÁLTICO EM CBUQ 3CM + 3CM BINDER

QUADRO DE QUANTITATIVOS - RUA LOURENÇO FRANCISCO CHIORATO

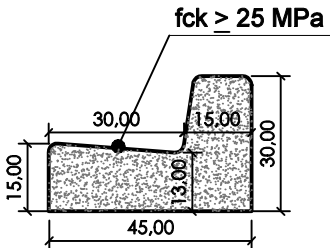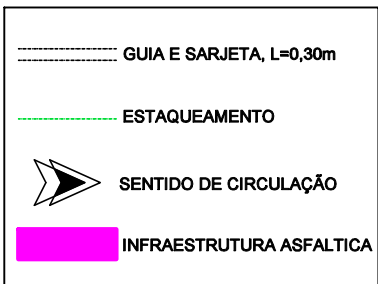


ÁREA DA SEÇÃO=0,085M²  
DETALHE TIPO - GUIA E SARJETA

RUA AVENIDA GABRIELA CARUSO SOARES - MOGI - GUAÇU/SP  
ESCALA 4:1  
PARTE 02

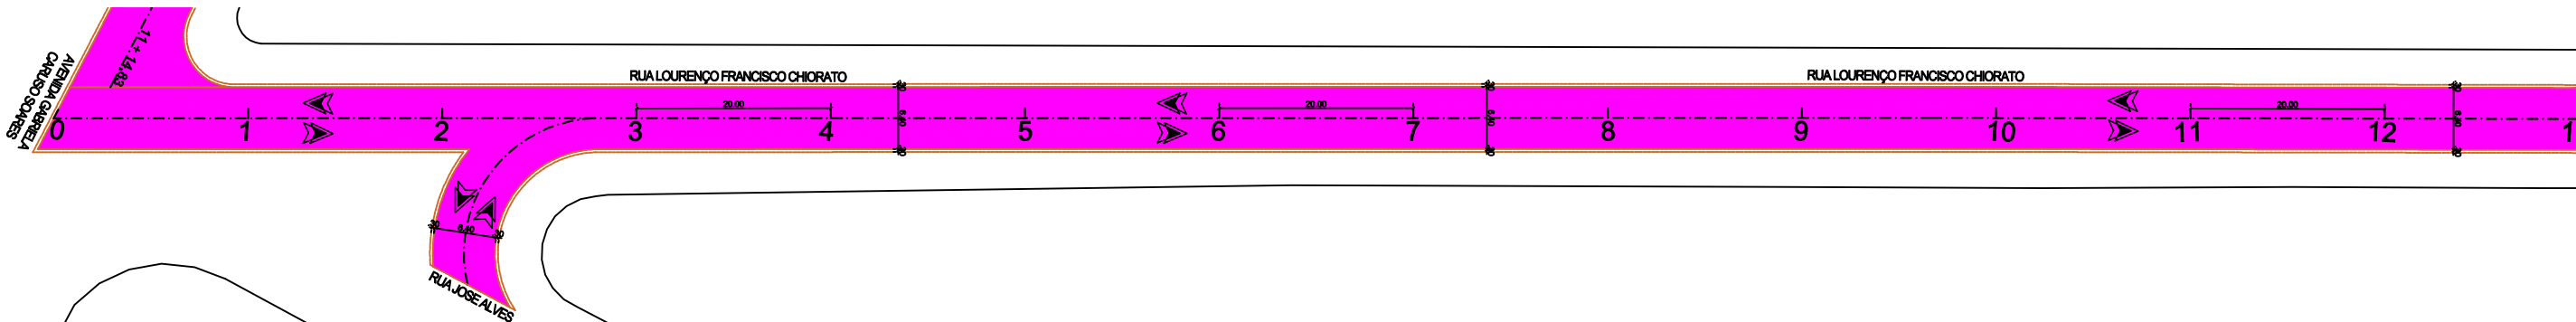


RUA LOURENÇO FRANCISCO CHIORATO- MOGI - GUAÇU/SP  
ESCALA 4:1  
PARTE 01

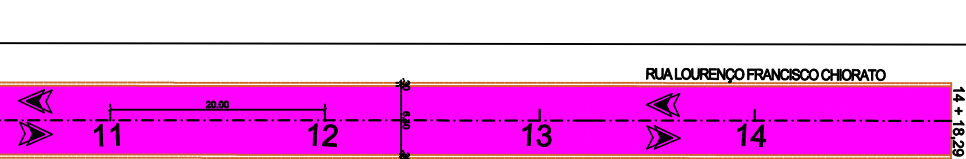


RUA LOURENÇO FRANCISCO CHIORATO- MOGI - GUAÇU/SP  
ESCALA 4:1  
PARTE 02



MAPA DE LOCALIZAÇÃO  
SEM ESCALA  
LATITUDE: 22°19'30"S  
LONGITUDE: 46°55'59"O

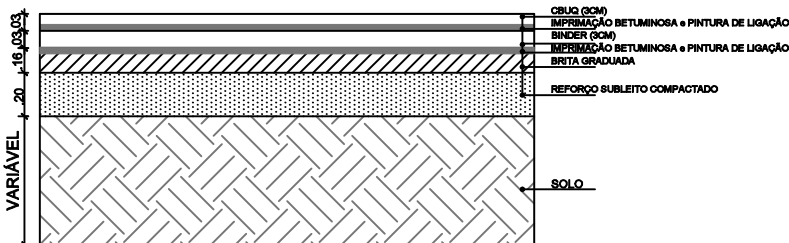

DETALHE - ESTRUTURA PAVIMENTO NOVO

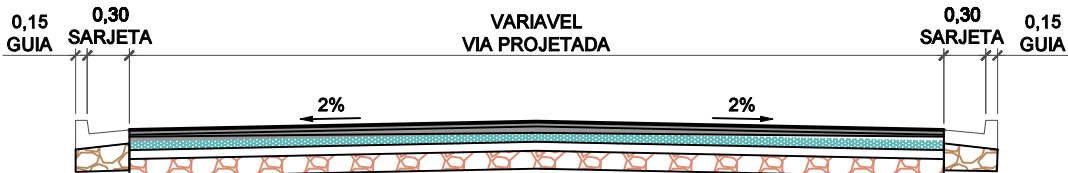

DETALHE - SEÇÃO TIPO PAVIMENTO NOVO  
SEM E8C

NOTAS				
01. PARA A EXECUÇÃO, AS MEDIDAS DEVEM SER CONFERIDAS NO LOCAL.				
00	EMIÇÃO INICIAL	11/08/2023	STÉFANY	
REV.	DESCRIÇÃO	DATA	POR	APROV.
ESTE DOCUMENTO É DE PROPRIEDADE DA PREFEITURA MUNICIPAL E NÃO PODE SER REPRODUZIDO OU USADO PARA QUALQUER FINALIDADE DIFERENTE DAQUELA PARA A QUAL ESTÁ SENDO FORNECIDO				
OBS: DESENHO EXECUTADO COM MEDIÇÃO IN LOCO E BASE DE MAPA URBANO BASICO GEORREFERENCIADO- V.02; SERÁ EXECUTADO A MEDIÇÃO COM LEVANTAMENTO PLANIMETRICO TIPO AS BUILT DA EMPRESA EXECUTORA				
RODRIGO FALSETTI Prefeito do Município de Mogi Guaçu		Engº Daniel Rossi Secretário de Obras e Mobilidade		
URBÁRIO				
PREFEITURA MUNICIPAL DE MOGI GUAÇU				
EMPREENHIMENTO				
PAVIMENTAÇÃO DE RUAS DO MUNICÍPIO				
ENGENHEIRO				
AV. GABRIELA CARUSO E RUA LOURENÇO FRANCISCO CHIORATO - MOGI GUAÇU/SP				
TÍTULO				
RESPONSÁVEL	ART/RRT	DESENHO	APROV.	
ENG. DANIEL ROSSI		STÉFANY SILVA		
ESCALA	Nº DO PT	VISTO	FOLHA	01/02
INDICADA				
DATA	ARQUIVO		REV.	00
11/08/2023	MOG_RUAS PARQUE INDUSTRIAL JOAO BATISTA CARUSO_INFRAESTRUTURA_000			