

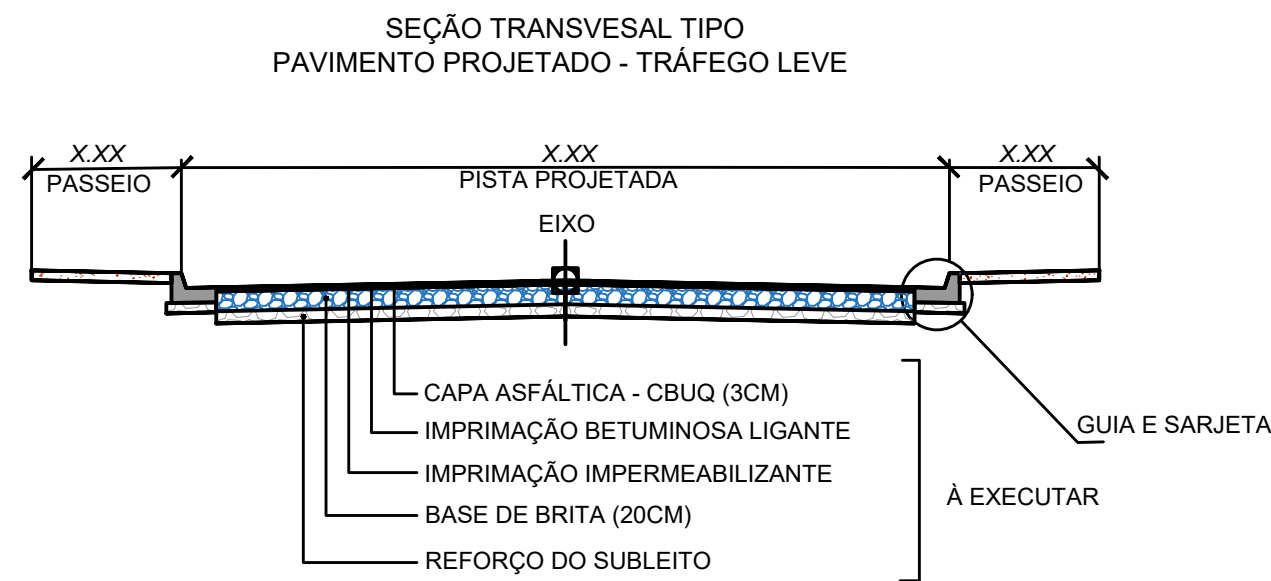


PROJETO DE RECAPEAMENTO
ESCALA 1:350

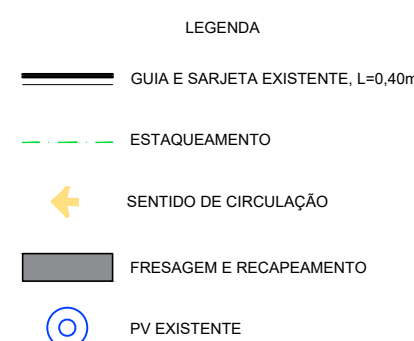

QUADRO DE ESPECIFICAÇÕES TÉCNICAS

CÓDIGO	MATERIAL	ESPECIFICAÇÃO
1	CAPA ASFÁLTICA (CBUQ), DER.SP - FAIXA III	DER/SP ET-DE-P00/027
2	IMPRIMAÇÃO BETUMINOSA LIGANTE	DER/SP ET-DE-P00/020
3	IMPRIMAÇÃO BETUMINOSA IMPERMEABILIZANTE	DER/SP ET-DE-P00/019
4	BRITA GRADUADA SIMPLES (FX. II)	DER/SP ET-DE-P00/007
5	SUB-LEITO DE SOLO LOCAL E/OU SELECIONADO	DER/SP ET-DE-P00/002
6	MELHORIA E PREPARO DO SUBLEITO (CBR>20.0%)	DER/SP ET-DE-P00/001

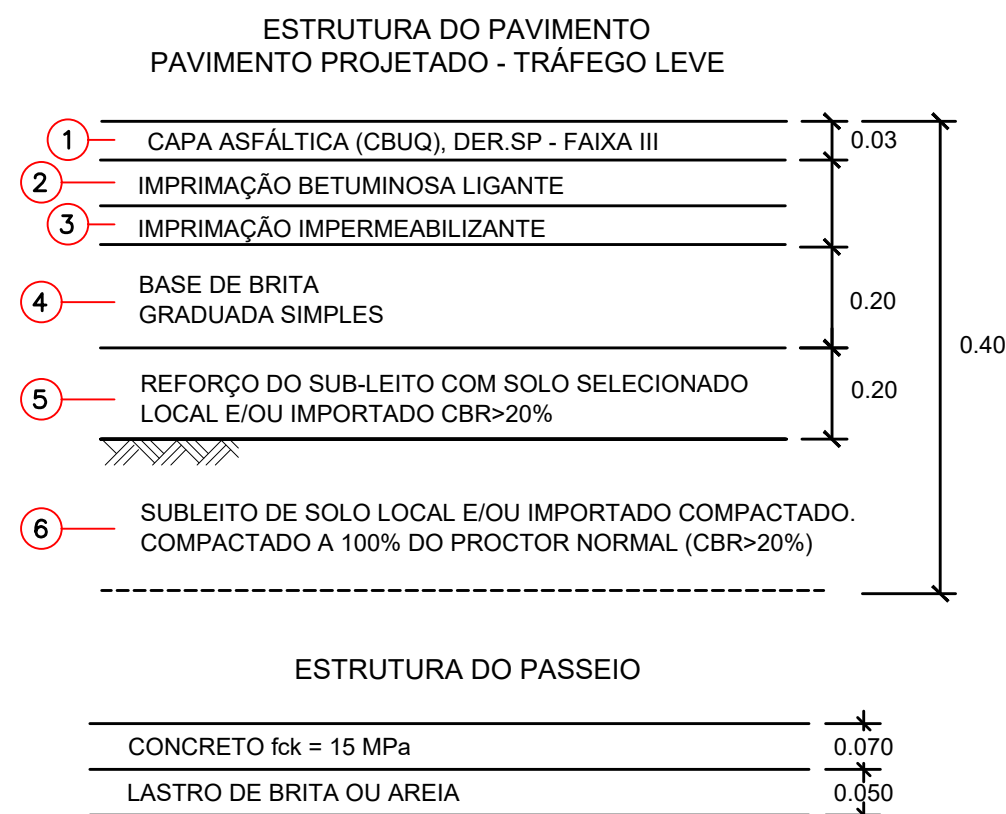


PLANTA DE LOCALIZAÇÃO
SEM ESCALA

QUANTITATIVO

Item	Quantidade
Recapeamento Asfáltico	
Execução de fresagem e recapeamento com concreto betuminoso usinado a quente - espessura 3.00 cm	2350,40m²
PV existente	7 unid.

QUANTITATIVO

Item	Quantidade
Sinalização horizontal	
Linha de bordo	20,78m²
Faixa de pedestres	111,40m²
Faixa de retenção	3,60m²
Pictograma TÁXI	2,40m²
Pictograma CARGA E DESCARGA	3,92m²
Pictograma MOTO	0,225m²
Linha de canalização (amarela)	62,71m²
Linha de canalização (branca)	33,30m²
Pintura de lombada existente	27,38m²
Pintura MER branca (Marca delimitadora de estacionamento)	10,03m²
Pintura MER amarela (Marca delimitadora de estacionamento)	21,87m²
Sinalização vertical	
Passagem sinalizada de pedestres A-32b	04 unid.
Saliência ou lombada A-18	01 unid.

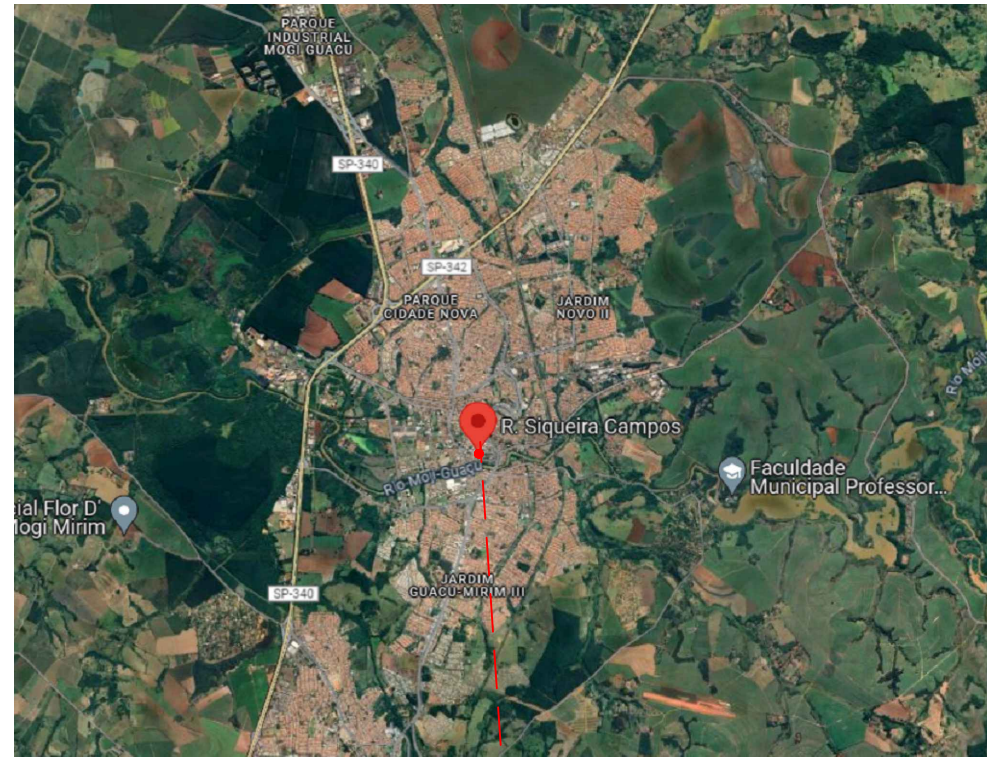

MAPA DE LOCALIZAÇÃO

Rua Salgado Junior
LATITUDE: 22°22'20.4"S
LONGITUDE: 46°56'27.0"O

Rua Siqueira Campos
LATITUDE: 22°22'21.0"S
LONGITUDE: 46°56'28.2"O

NOTAS
01. PARA A EXECUÇÃO, AS MEDIDAS DEVEM SER CONFERIDAS NO LOCAL.

00	EMISSÃO INICIAL	11/03/2024	RACHEL VERGUEIRO	
REV.	DESCRIÇÃO	DATA	POR	APROV.

ESTE DOCUMENTO É DE PROPRIEDADE DA PREFEITURA MUNICIPAL E NÃO PODE SER REPRODUZIDO OU USADO PARA QUALQUER FINALIDADE DIFERENTE DAQUELA PARA A QUAL ESTÁ SENDO FORNECIDO

RODRIGO FALSETTI
Prefeito do Município

ARO. MIRELA SOARES FRANÇA
CAU: N° A146407-8

USUÁRIO
PREFEITURA MUNICIPAL DE MOGI GUAÇU



EMPREENDIMENTO
RECAPEAMENTO ASFÁLTICO

ENDEREÇO
RUA SALGADO JÚNIOR E RUA SIQUEIRA CAMPOS - CENTRO, MOGI GUAÇU - SP.
CEP: 13840-037

TÍTULO
PLANTA DE LOCALIZAÇÃO

RESPONSÁVEL MIRELA SOARES FRANÇA	ART/RRT 14260495	DESENHO RACHEL VERGUEIRO	APROV.
ESCALA INDICADA	Nº DO PT	VISTO	FOLHA 100
DATA 21/03/2024	ARQUIVO MGG_RUA_SIQUEIRA CAMPOS_RECAPE_R00	REV.	00