




A.1 - QUADRO DE APRESENTAÇÃO

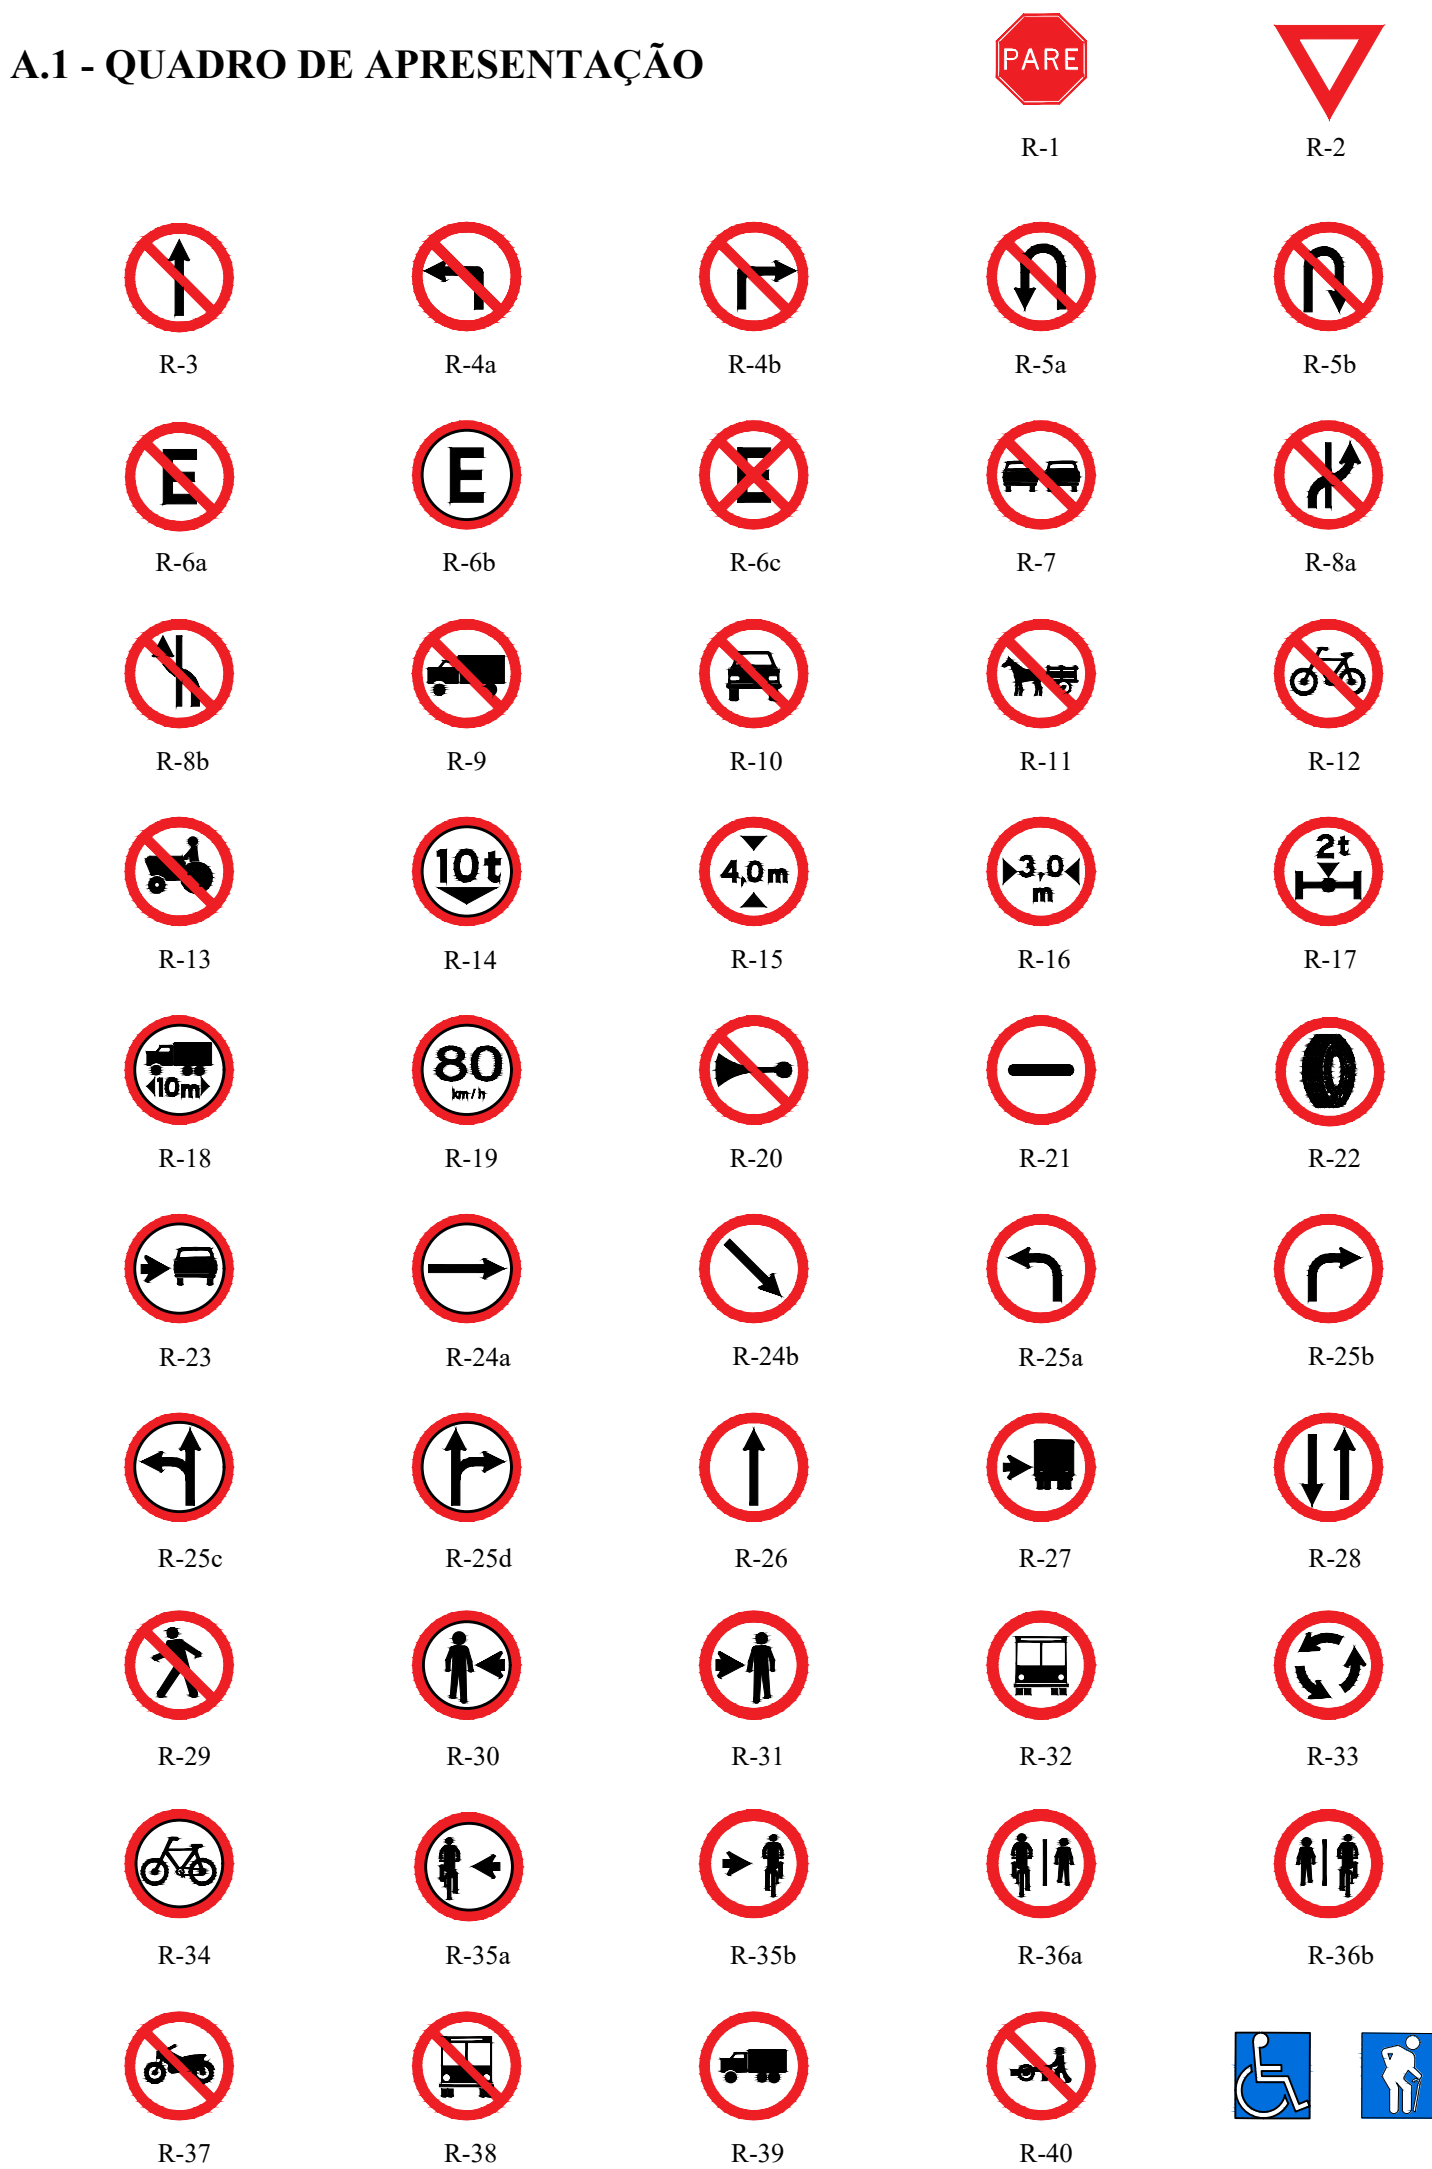


LINHA DE BORDO (LBO) - BRANCA

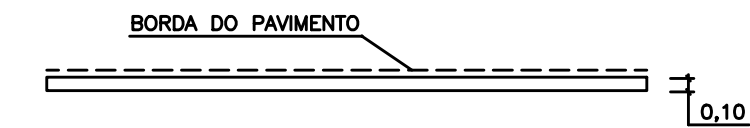

LINHA SIMPLES CONTÍNUA (LMS-2) - BRANCA

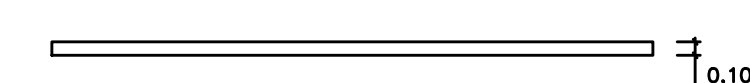


LINHA DE CONTINUIDADE (LCO)

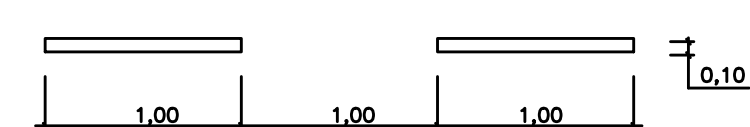

LINHA DE FLUXO OPOSTO (LFO-1) - AMARELA




LINHA SIMPLES SECCIONADA (LFO-2) AMARELA

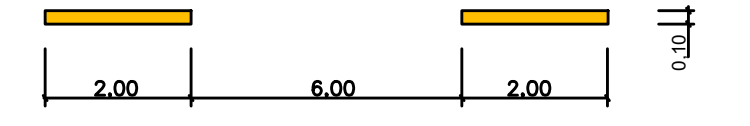

LINHA DE FLUXO OPOSTO (LFO-3) - AMARELA




CANALIZAÇÃO DE TRÁFEGO

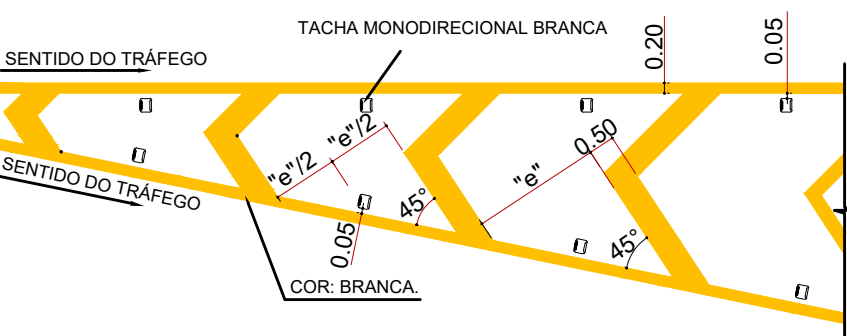


Vel. (km/h)	"e" (m)
V<80	1,5
V>80	2,5




O ZPA DESTACA A ÁREA INTERNA ÀS LINHAS DE CANALIZAÇÃO, REFORÇANDO A IDEIA DE ÁREA NÃO UTILIZÁVEL PARA CIRCULAÇÃO DE VEÍCULOS.

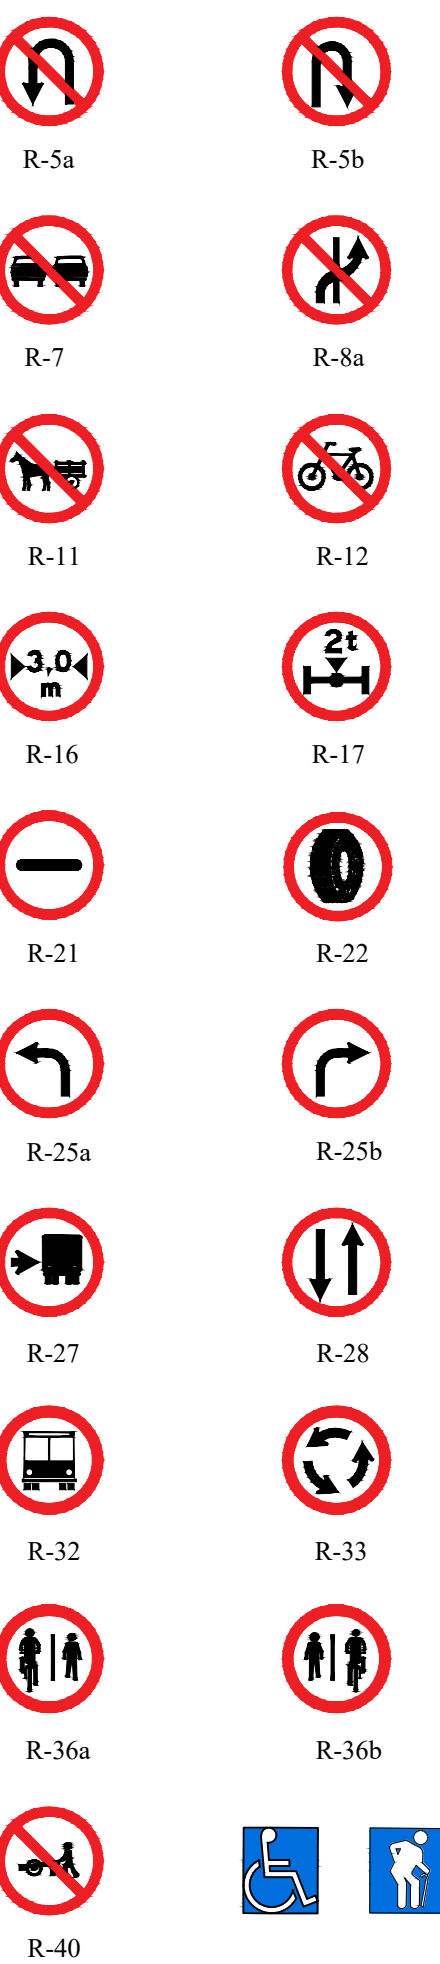


ONDULAÇÃO TRANSVERSAL

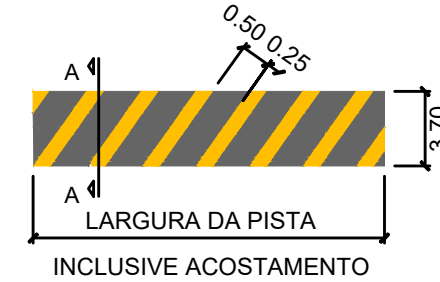


LEGENDA PARE

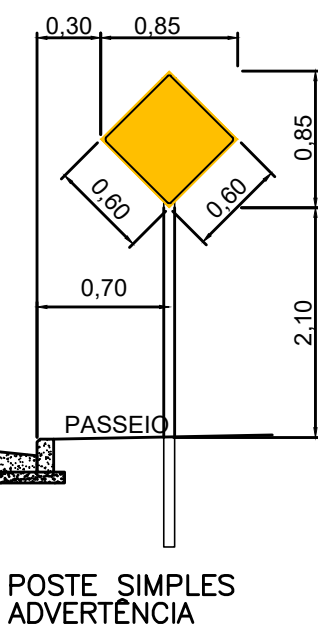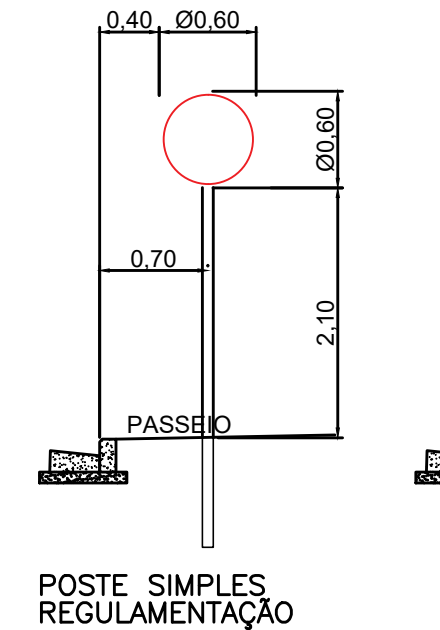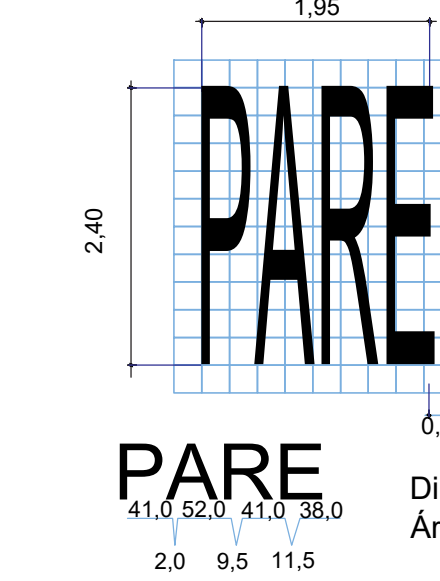


B.1 - QUADRO DE APRESENTAÇÃO

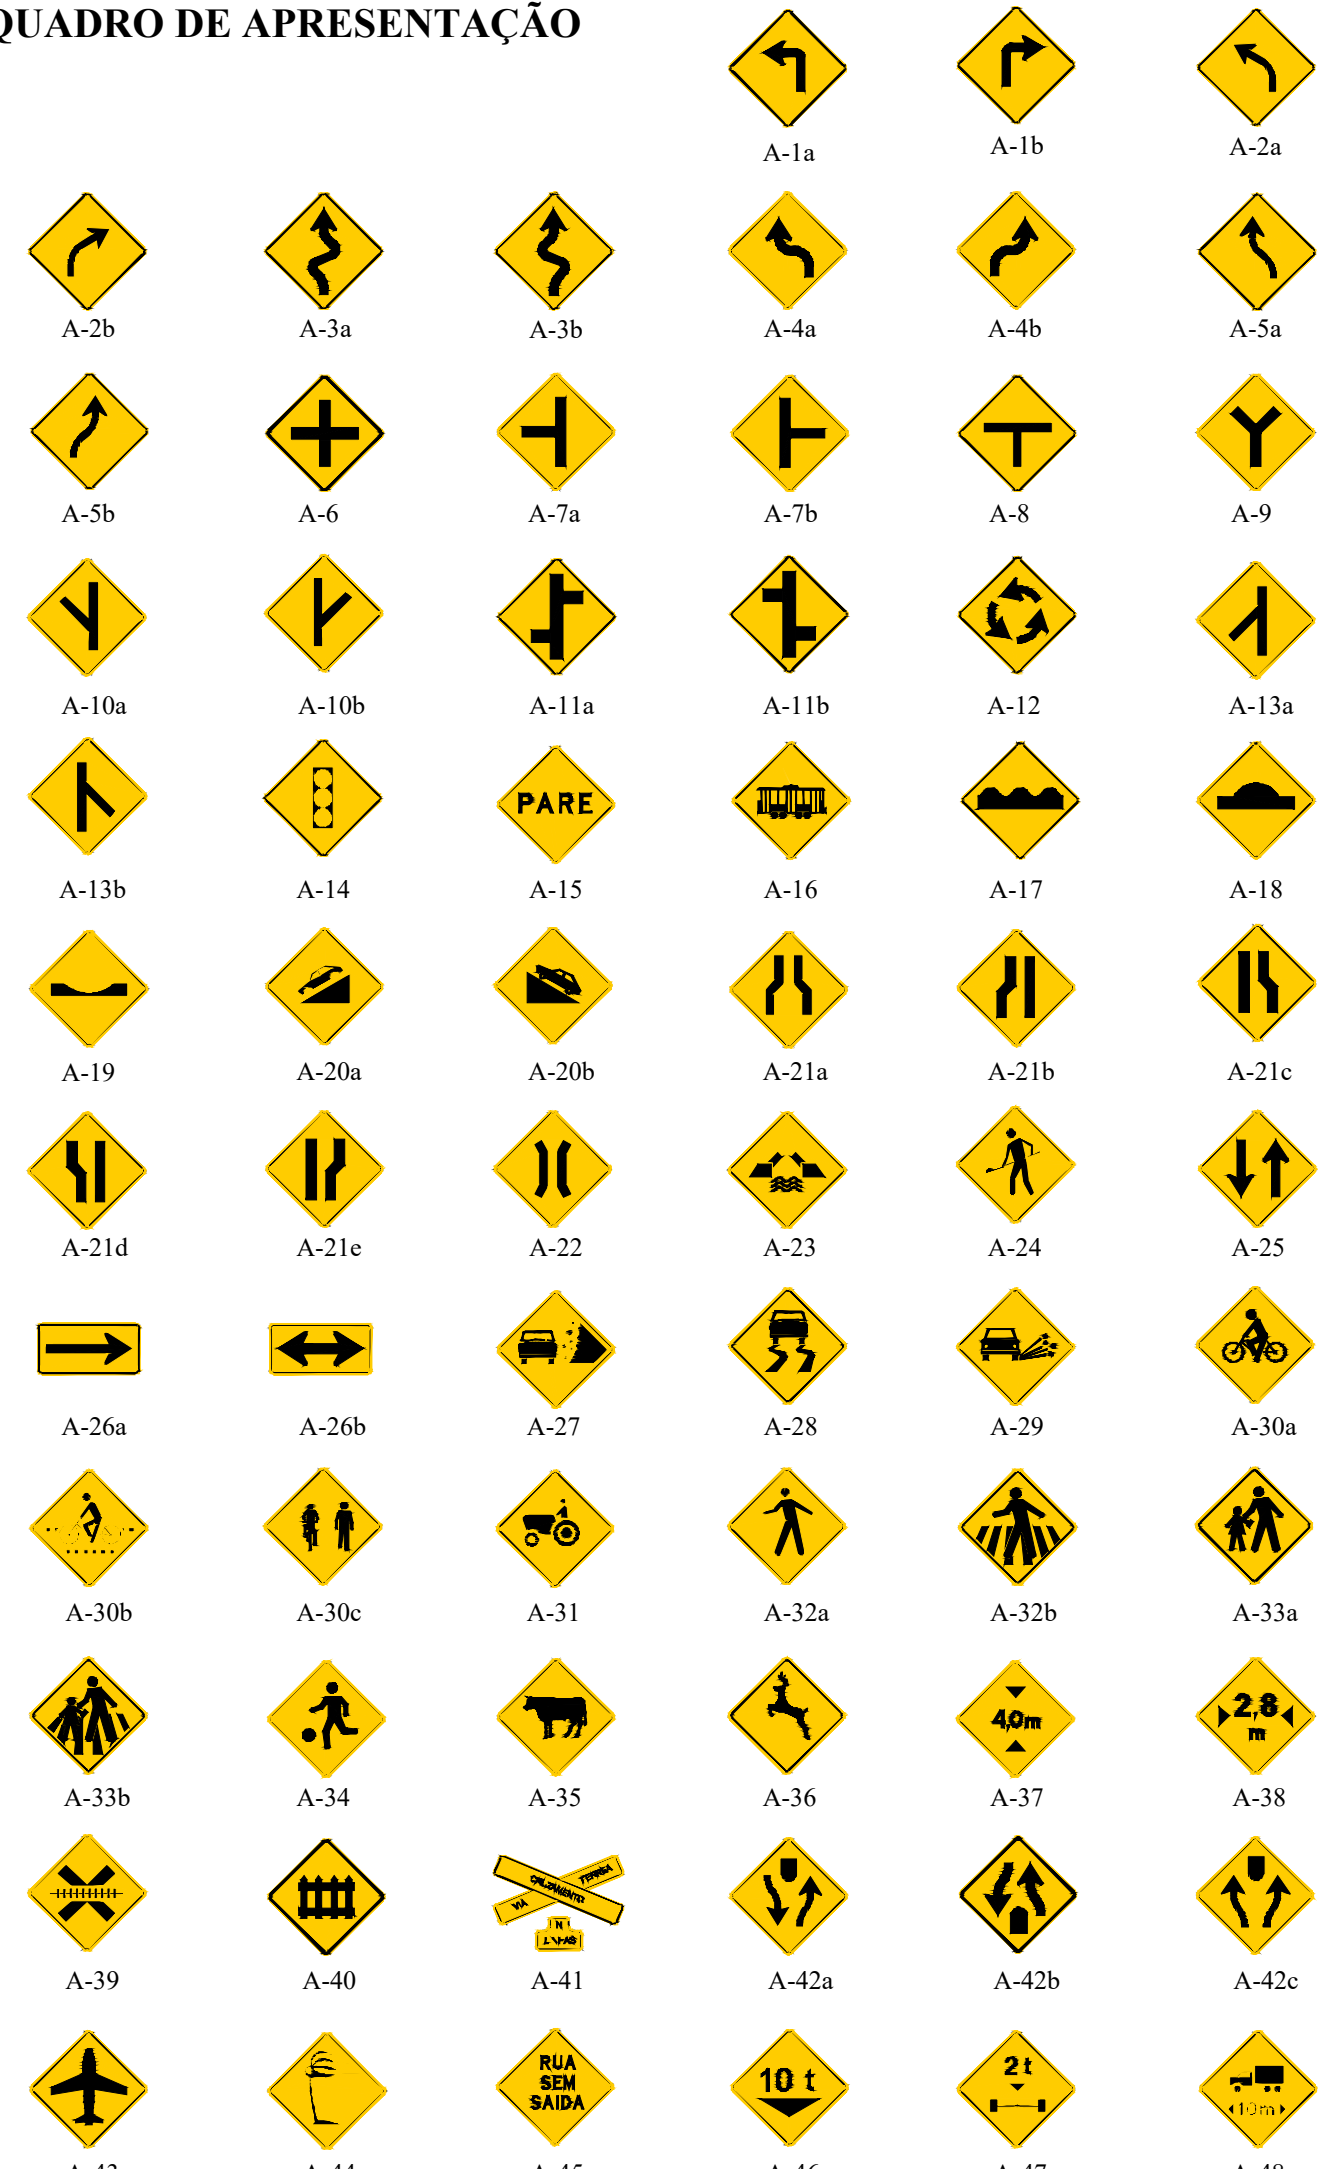



TACHA REFLETIVA BIDIRECIONAL (TC) - AMARELA

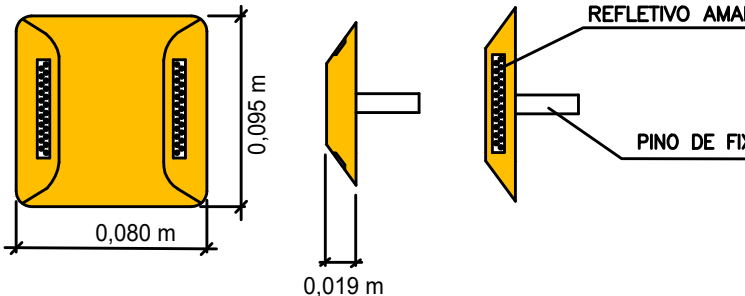


TACHA REFLETIVA MONODIRECIONAL (TC) - BRANCA

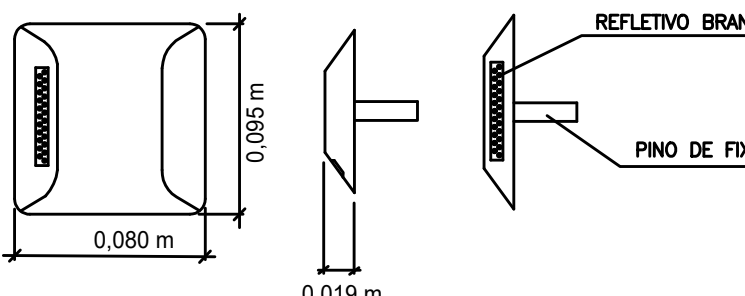


TACHA REFLETIVA BIDIRECIONAL (TC) - AMARELA

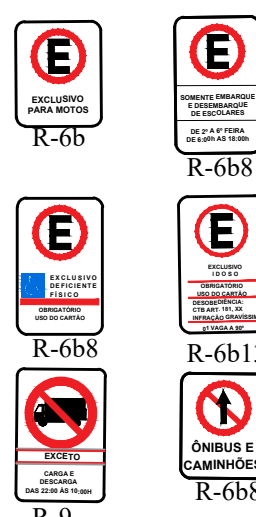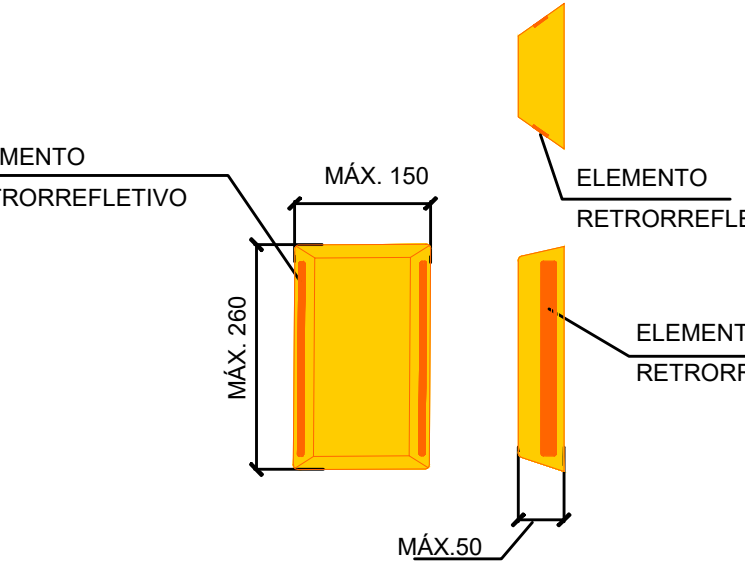


Linha de borda - LBO | ESCALA: S/E

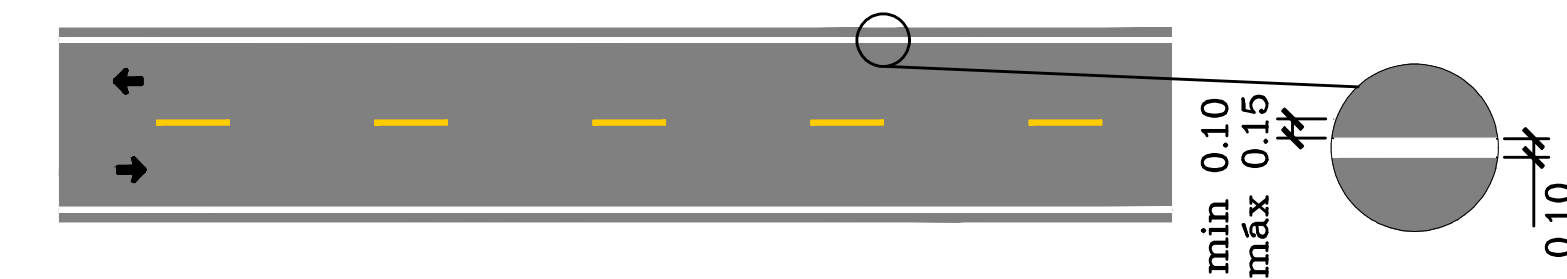

Faixa Simples seccionada - LFO-2 | ESCALA: S/E

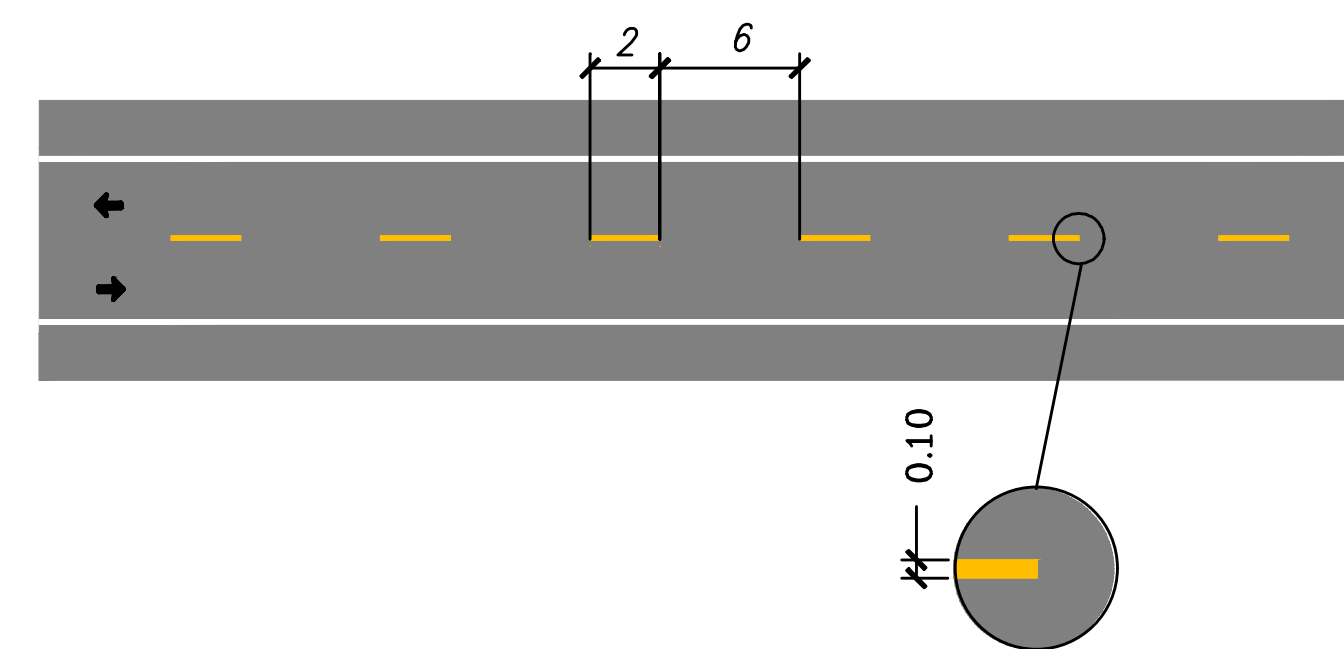

Faixa Dupla contínua - LFO-3 | ESCALA: S/E

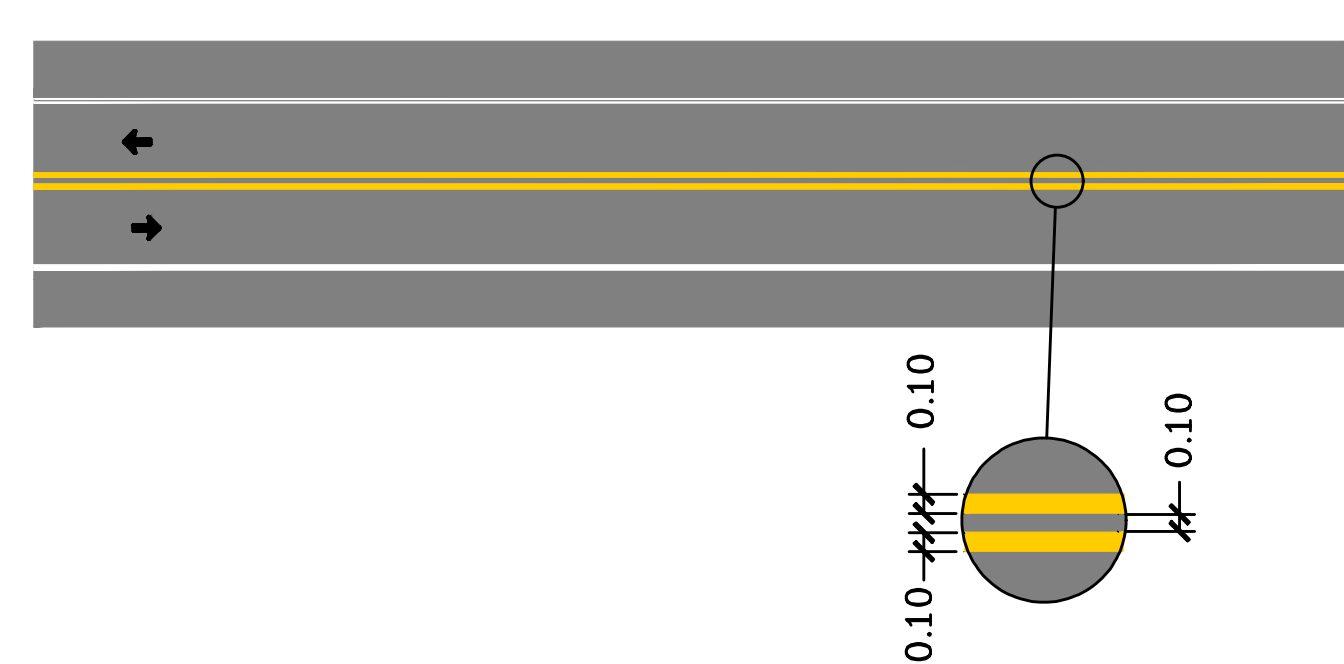


Espessuras das linhas LBO LFO-2 LFO-3

CLASSE DA RODOVIA	VDM	LARGURA DA LINHA (l) (m)
IB	> 1400	0,125 ou 0,15
II	1400 > VDM > 700	0,10 ou 0,125
III e IV	< 700	0,10


Espaçamento Faixa Simples seccionada - LFO-2

VELOCIDADE REGULAMENTADA (km/h)	SITUAÇÃO NORMAL		
	SEGMENTO(s) (m)	INTERVALO(i) (m)	CADÊNCIA SEGMENTO(s) (s:i)
V < 60	2	6	1:3
60 ≤ V < 80	3	9	1:3
V ≥ 80	4	12	1:3


SETA DE POSICIONAMENTO

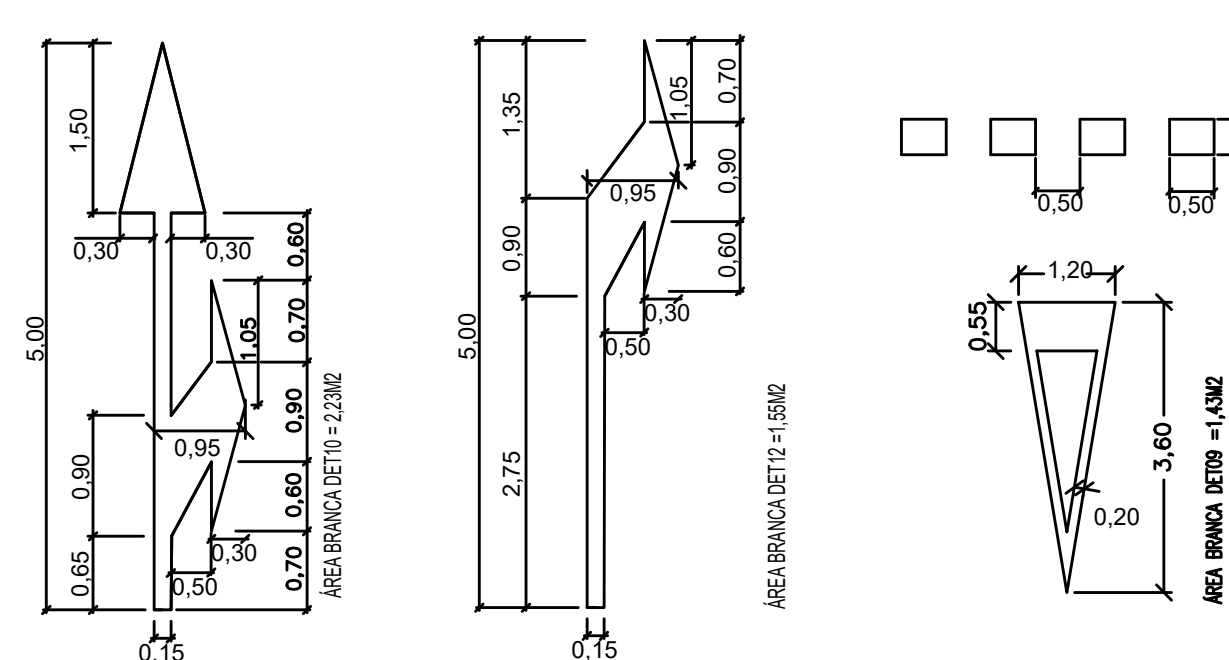

"DE A PREFERÊNCIA" - BRANCO

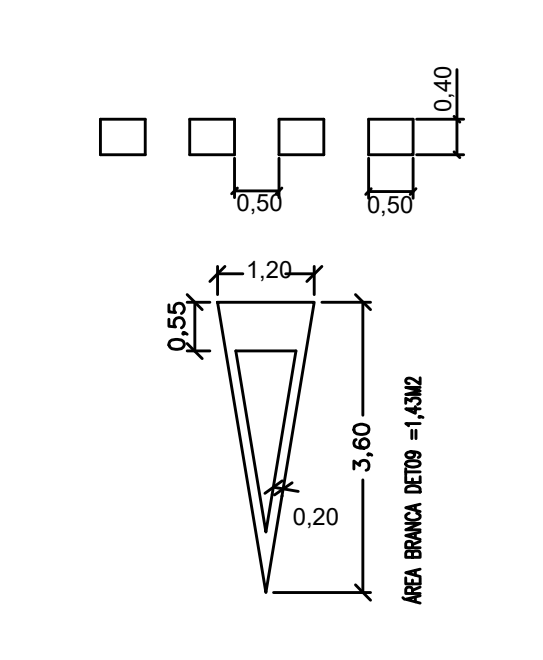


Detalhe Tipo - Sinalização
Cruzamento com faixa de pedestre

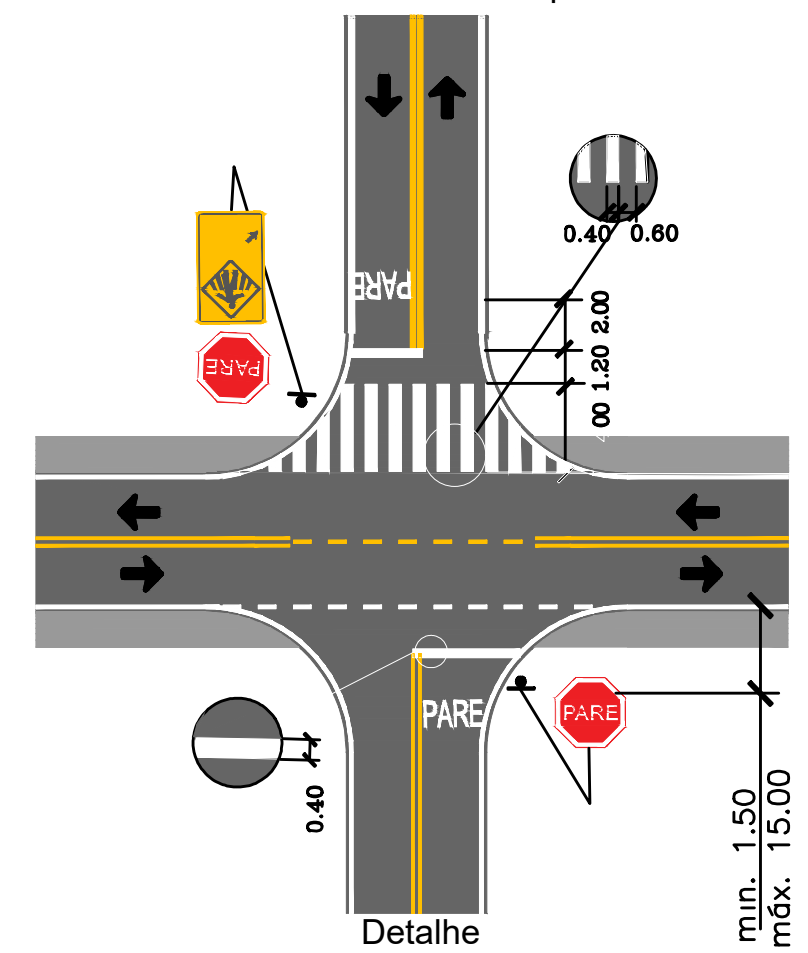

Detalhe
Cruzamento sem faixa de pedestre

CANALIZAÇÃO DE TRÁFEGO

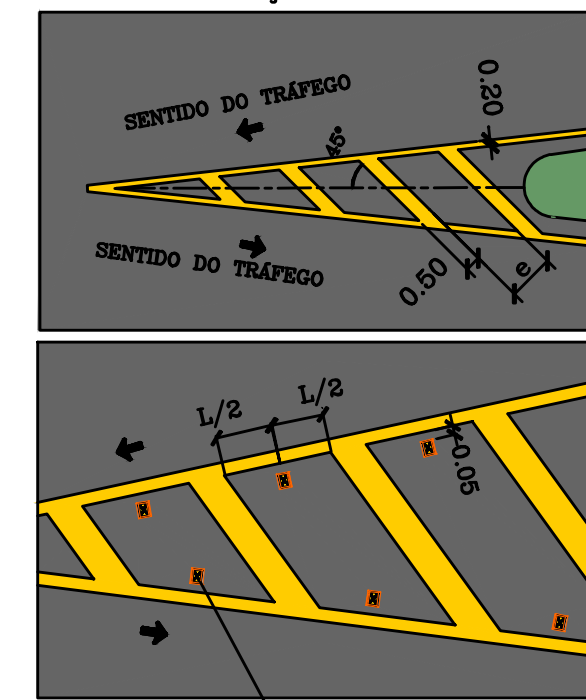

VELOCIDADE REGULAMENTADA (km/h)	ESPAÇAMENTO "e" (m)
V ≤ 80	1,5
V > 80	2,5

NOTAS
01. PARA A EXECUÇÃO, AS MEDIDAS DEVEM SER CONFERIDAS NO LOCAL.

00	EMISSÃO INICIAL	11/03/2024	RACHEL VERGUEIRO	
REV.	DESCRIÇÃO	DATA	POR	APROV.

ESTE DOCUMENTO É DE PROPRIEDADE DA PREFEITURA MUNICIPAL E NÃO PODE SER REPRODUZIDO OU USADO PARA QUALQUER FINALIDADE DIFERENTE DAQUELA PARA A QUAL ESTÁ SENDO FORNECIDO

RODRIGO FALSETTI
Prefeito do Município

ARQ. MIRELA SOARES FRANÇA
CAU: N° A146407-8

USUÁRIO PREFEITURA MUNICIPAL DE MOGI GUAÇU			
EMPREENDIMENTO RECAPEAMENTO ASFÁLTICO			
ENDEREÇO RUA SALGADO JÚNIOR E RUA SIQUEIRA CAMPOS - CENTRO, MOGI GUAÇU - SP. CEP: 13840-037			
TÍTULO DETALHES SINALIZAÇÃO			
RESPONSÁVEL MIRELA SOARES FRANÇA	ARTIST 14260495	DESENHO RACHEL VERGUEIRO	APROV.
ESCALA INDICADA	Nº DO PT 1	VISTO	FOLHA 101
DATA 21/03/2024	ARQUIVO MGG_RUA_SIQUEIRA CAMPOS_RECAPE_R00	REV.	00