



RUA BAURU - MOGI - GUAÇU/SP
ESCALA 1:350

SEÇÃO TIPO I - RUA BAURU
RECAPEAMENTO

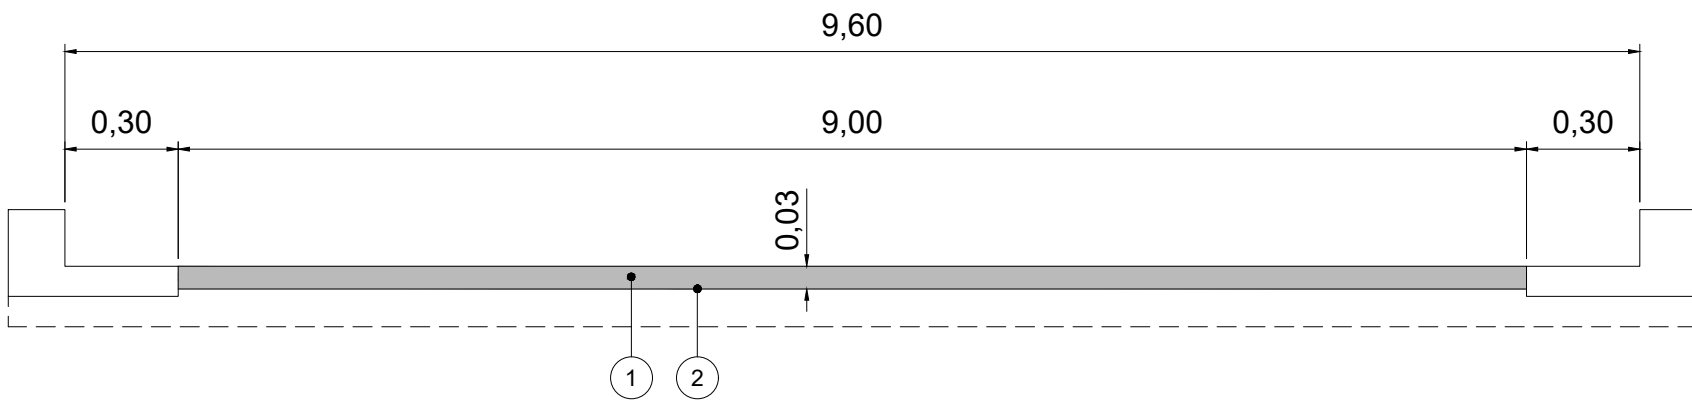


SEÇÃO TIPO II - RUA BAURU
RECAPEAMENTO

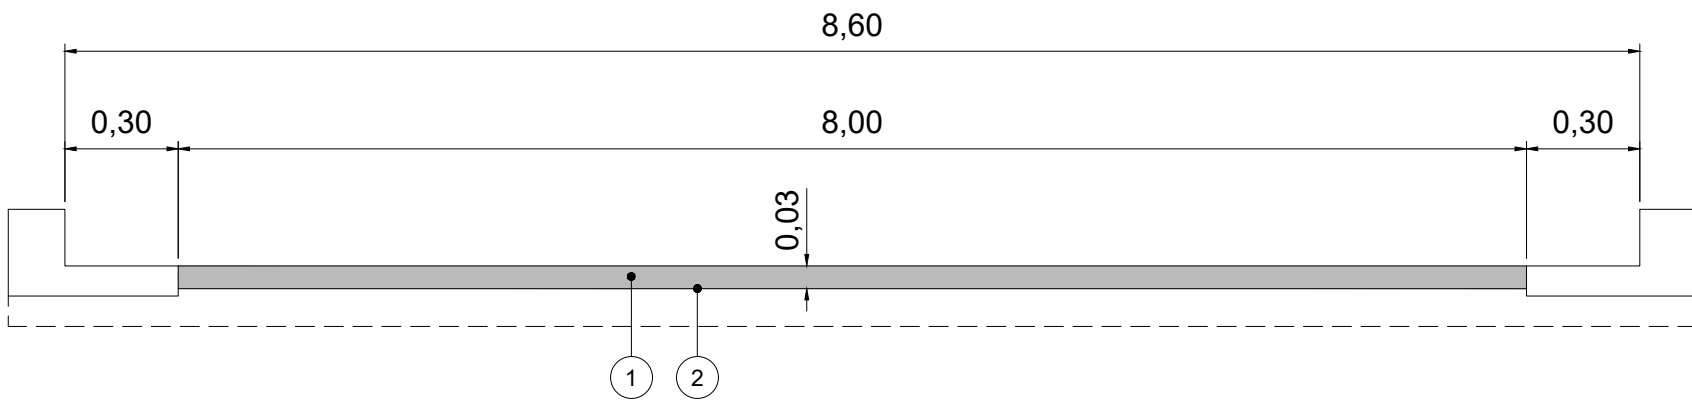

LEGENDA	
	GUIA E SARJETA EXISTENTE, L=0,45m
	ESTAQUEAMENTO
	FRESAGEM E RECAPEAMENTO
	PV EXISTENTE
	BOCA DE LORO

QUANTITATIVO

	Quantidade
Recapeamento	
Fresagem do pavimento	2550.00m²
Recapeamento asfáltico em CBUQ 3cm	2550.00m²
PV existente	6 unid.
Guia chapéu a ser trocada	2 unid.

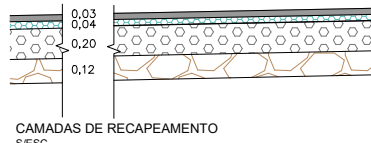

CAMADAS DE RECAPEAMENTO
EM CM

TABELA I - ESPECIFICAÇÕES TÉCNICAS		
LEGENDA	MATERIAL	ESPECIFICAÇÃO
1	CONCRETO BETUMINOSO USINADO QUENTE (PK. III)	DNT-ES - 031/2006
2	IMPRIMADURA BETUMINOSA LIGANTE	DNT-ES - 145/2012



MAPA DE LOCALIZAÇÃO
22°21'22"S 46°56'34"W

NOTAS REFERENTE AO PROJETO DE RECAPEAMENTO E SINALIZAÇÃO:

- UNIDADE DE MEDIDAS = METRO(m), EXCETO ONDE INDICADO;
- AS VIAS URBANAS A SEREM RECAPEADAS DEVERÃO SER PREVIAMENTE LIMPAS, VARRIDAS E ISENTAS DE EXCESSOS DE POEIRAS PREJUDICIAIS AO SERVIÇO DE PINTURA DE LIGAÇÃO.
- ETAPAS DO PROJETO: A) FRESAGEM DO REVESTIMENTO ASFÁLTICO; B) NIVELAMENTO DE TAMPAS DE PV'S; C) RECAPEAMENTO COM CONCRETO ASFÁLTICO COM CBUQ CONVENCIONAL CONSIDERADA FRESAGEM CONTÍNUA QUANDO ESTE SERVIÇO É EXECUTADO EM TODA A ÁREA DO TRECHO EM OBRA; EM CASO DE NECESSIDADE DE RECUPERAÇÃO DE SUB-BASE E BASE
- a. AS CORREÇÕES LOCALIZADAS SERÃO EXECUTADAS, DE ACORDO COM O PROJETO (MATERIAIS E ESPESSURA DAS CAMADAS), NAS PARADAS DE ÔNIBUS OU NOS PONTOS QUE APRESENTAM PROBLEMAS ESTRUTURAIS NAS CAMADAS INFERIORES AO REVESTIMENTO, IDENTIFICADOS NA FORMA DE DEFORMAÇÕES PLÁSTICAS OU PERMANENTES (AFUNDAMENTOS) OU DEFORMAÇÕES ELÁSTICAS. A DEFINIÇÃO DOS LOCAIS A RECUPERAR DEVERÁ SER IDENTIFICADA PELA CONTRATADA, COM ACOMPANHAMENTO E MEDIÇÃO APROVADA PELA FISCALIZAÇÃO
- b. O PAVIMENTO ASFÁLTICO EXISTENTE DEVERÁ SER RECORTADO, COM SERRA DE DISCO, E REMOVIDO COM O EQUIPAMENTO MECÂNICO; ESCAVAÇÃO MECÂNICA, EXECUÇÃO DE REFORÇO DE SUBLEITO COM AREIA (SE NECESSÁRIO), EXECUÇÃO DE BASE E DE SUB-BASE DE BRITA GRADUADA; NIVELAMENTO DE TAMPAS DE POÇOS DE VISITAS (PV)
- a. PREVIAMENTE À EXECUÇÃO DA CAMADA FINAL DE REVESTIMENTO DEVERÃO SER ELEVADOS, ATRAVÉS DE REMOÇÃO E REPOSIÇÃO, PARA O NÍVEL DA CAMADA FINAL DO RECAPEAMENTO ASFÁLTICO, TODOS OS TAMPÕES DOS POÇOS DE VISITA, INCLUINDO AS TAMPAS DE CONCRETO (ONDE HOVER) EXISTENTES AO LONGO DOS TRECHOS.
- RECAPEAMENTO COM CONCRETO BETUMINOSO CONVENCIONAL
- a. O CONCRETO BETUMINOSO USINADO À QUENTE - CBUQ SERÁ APLICADO SOBRE O PAVIMENTO EXISTENTE, APÓS A PINTURA DE LIGAÇÃO TER SIDO EFETUADA E OBSERVADO O PERÍODO DE RUPTURA. O CONCRETO ASFÁLTICO (BETUMINOSO) É O REVESTIMENTO FLEXÍVEL RESULTANTE DA MISTURA À QUENTE, DE AGREGADOS MINERAIS GRADUADOS, MATERIAIS DE ENCHIMENTO (FILER) E MATERIAL BETUMINOSO QUE SERÃO FORNECIDOS PELA EMPREITEIRA.
- b. SOBRE A PINTURA DE LIGAÇÃO EFETUADA, A MISTURA SERÁ ESPALHADA MECANICAMENTE COM VIBROACABADORA, DE MODO A APRESENTAR, DEPOIS DE COMPACTADA, A ESPESSURA ESPECIFICADA PELO PROJETO.
- c. OS SERVIÇOS CONSTAM BASICAMENTE DA EXECUÇÃO DE UMA CAMADA DE CONCRETO ASFÁLTICO, APLICADA NA FORMA DE CAMADA DE REGULARIZAÇÃO OU REVESTIMENTO SOBRE PAVIMENTO EXISTENTE, CONFORME INDICAÇÕES E NA ESPESSURA DEFINIDA NO PROJETO.
- AS OBRAS DE SEGURANÇA VIÁRIA DEVERÃO ESTAR EM ATENDIMENTO À NBR 15486/07 E IP.DIN-003/14.

NOTAS
01. PARA A EXECUÇÃO, AS MEDIDAS DEVEM SER CONFERIDAS NO LOCAL.

REV.	DESCRIÇÃO	DATA	POR	APROV.
01	AJUSTES DE PROJETO	13/03/2023	JONATHAN ALVES	
00	EMIÇÃO INICIAL	03/03/2023	JONATHAN ALVES	

ESTE DOCUMENTO É DE PROPRIEDADE DA PREFEITURA MUNICIPAL E NÃO PODE SER REPRODUZIDO OU USADO PARA QUALQUER FINALIDADE DIFERENTE DAQUELA PARA A QUAL ESTÁ SENDO FORNECIDO

RODRIGO FALSETTI
Prefeito do Município

JHULY JARDIM LIMA
CREA: 5070634920
ART: 28027230230401581

USUÁRIO			
PREFEITURA MUNICIPAL DE MOGI GUAÇU			
EMPREENHIMENTO			
RECAPEAMENTO DE RUAS DO MUNICÍPIO			
ENDEREÇO			
RUA BAURU - MOGI GUAÇU/SP			
TÍTULO			
PROJETO DE RECAPEAMENTO			
RESPONSÁVEL	ART/IRRT	DESENHO	APROV.
JHULY JARDIM	28027230230401581	JONATHAN ALVES	
ESCALA	Nº DO PT	VISTO	FOLHA
INDICADA			100
DATA	ARQUIVO	REV.	
13/03/2023	MGG_RUA BAURU_REC_R01	01	