



PLANTA DE COBERTURA - BLOCO 3 (Salas)
ESCALA 1:250

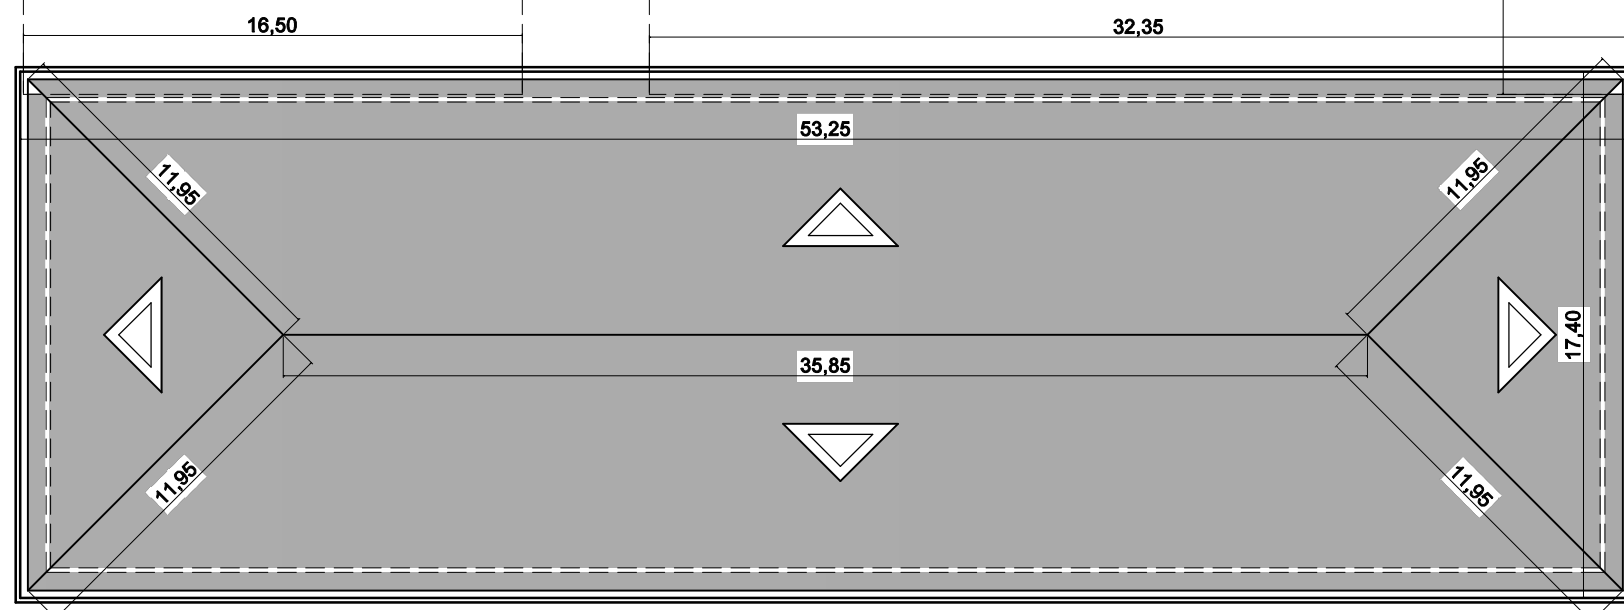

PLANTA DE COBERTURA - BLOCO 2 (Salas)
ESCALA 1:250

Telhado à ser substituído

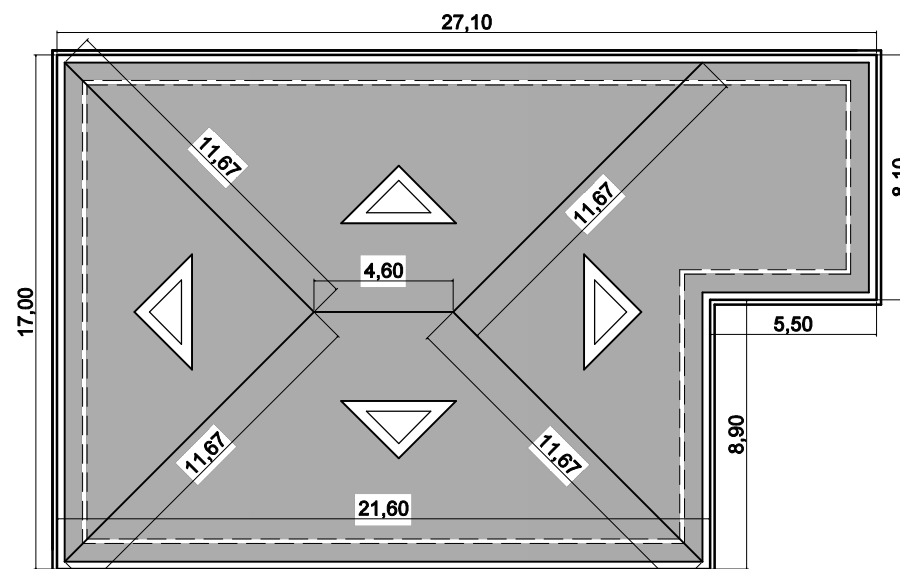

PLANTA DE COBERTURA - BLOCO 1 (Administração)
ESCALA 1:250

FOLHA 02/02	
OBRA : SUBSTITUIÇÃO DO TELHADO DA F.E.G. (Fundação Educacional Guaçuana)	
LOCAL: Rua Hugo Panciera, 386, Bairro Pedregulhal - Mogi Guaçu - S.P.	
PROPRIETÁRIO: MUNICÍPIO DE MOGI GUAÇU CNPJ - 45 301 264/ 0001-13	
Márcio Alves da Silva Engenheiro Civil Assessor 1	José Antônio Ortiz Bueno Secretário Municipal de Obras e Mobilidade