


RUAS DO PAÇO - LOTEAMENTO MORRO DO OURO - MOGI - GUAÇU/SP
ESCALA 1:350




MAPA DE LOCALIZAÇÃO
SEM ESCALA

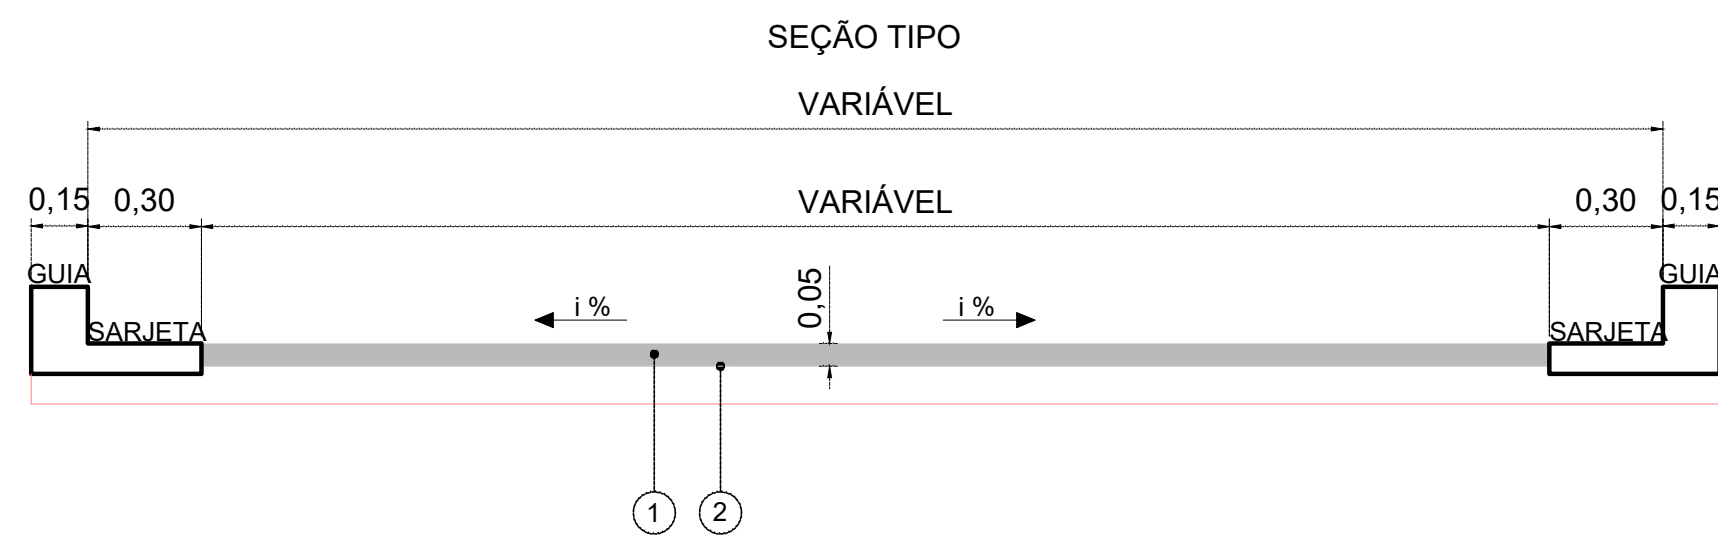

QUADRO I - ESPECIFICAÇÃO DOS MATERIAIS		
CÓDIGO	DESIGNAÇÃO	ESPECIFICAÇÃO
1	CONCRETO BETUMINOSO USINADO A QUENTE - FAIXA III	ET-DE-P00027
2	IMPRIMAÇÃO BETUMINOSA LIGANTE E IMPERMEABILIZANTE	ET-DE-P00020

- NOTAS:
- TODAS AS MEDIDAS ESTÃO EM METRO, EXCETO ONDE INDICADO.
 - NA IMPLANTAÇÃO DAS ESTRUTURAS DE PAVIMENTO DEVEM SER SEGUIDAS AS ESPECIFICAÇÕES E FAIXAS GRANULOMÉTRICAS APRESENTADAS NO QUADRO I, SEM AS QUAIS O DIMENSIONAMENTO DA ESTRUTURA DO PAVIMENTO PERDE A VALIDADE.
 - O FUNDO DA CAIXA DO PAVIMENTO (SUBLEITO), DEVE ESTAR ISENTO DE MATÉRIA ORGÂNICA.
 - O LENÇOL D'ÁGUA SUBTERRÂNEO DEVERÁ ESTAR REBAIXADO A PELO MENOS 150cm EM RELAÇÃO A COTA DE FUNDAÇÃO DO PAVIMENTO. CASO SEJA VERIFICADO NÍVEL D'ÁGUA A UMA PROFUNDIDADE INFERIOR, RECOMENDA-SE A IMPLANTAÇÃO DE DRENOS PROFUNDOS.
 - CASO O MATERIAL DO SUBLEITO OU CAMADA FINAL DE TERRAPREENHA NÃO ATINJA OS VALORES DE CBR INDICADOS, DEVE SE PROCEDER A SUBSTITUIÇÃO DO MATERIAL POR MATERIAL COM CBR SUPERIOR AO RECOMENDADO E EXPANSÃO INFERIOR A 2%.
 - NO CASO DE OCORRÊNCIA DE MATERIAL ORGÂNICO E/OU EXPANSIVO, DEVERÁ SER CONSULTADA A ORIENTAÇÃO GEOTÉCNICA PARA CADA CASO. RECOMENDA-SE, A PRIORI, A SUBSTITUIÇÃO DO SOLO LOCAL POR 100m DE RACHADA, A CRITÉRIO DA FISCALIZAÇÃO.

QUADRO DE QUANTITATIVOS			
ITEM	UNIDADE	QUANTIDADE	DESCRIÇÃO
RECAPE ASFÁLTICO	m²	12.150,00	RECAPEAMENTO ASFÁLTICO EM CBUQ 3CM
PV EXISTENTE	unid	09	LEVANTAMENTO DE PV EXISTENTE

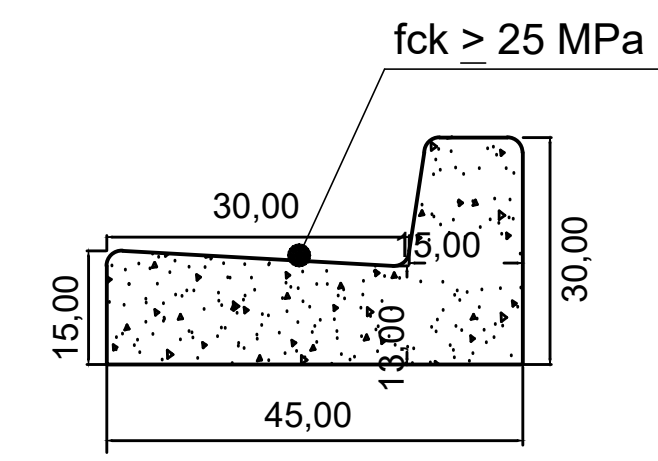

ÁREA DA SEÇÃO=0,085M²
DETALHE TIPO - GUIA E SARIETA

NOTAS
01. PARA A EXECUÇÃO, AS MEDIDAS DEVEM SER CONFERIDAS NO LOCAL.

REV.	DESCRIÇÃO	DATA	POR	APROV.
01	REVISÃO	07/07/2021	JULY JARDIM	
00	EMIÇÃO INICIAL	11/06/2021	CLARA MAFFEIS	

ESTE DOCUMENTO É DE PROPRIEDADE DA PREFEITURA MUNICIPAL E NÃO PODE SER REPRODUZIDO OU USADO PARA QUALQUER FINALIDADE DIFERENTE DAQUELA PARA A QUAL ESTÁ SENDO FORNECIDO

URBANO: PREFEITURA MUNICIPAL DE MOGI GUAÇU

RECAPAMENTO ASFÁLTICO DE RUAS DO MUNICÍPIO

PROJETO ARQUITETÔNICO

RESPONSÁVEL	INTER	DESENHO	APROV.
LIANE YOSHIDA	Nº DO PT	CLARA MAFFEIS	FOLHA
INDICADA	VISTO		01/01
DATA	ARQUIVO	REV.	
07/07/2021	MOGI_RUAS PAÇO MUNICIPAL_RECAPH_001	01	