


PLANTA BAIXA - RUA DA UBS DO JARDIM SUÉCIA
ESC 1:500

SEÇÃO TIPO

10,00

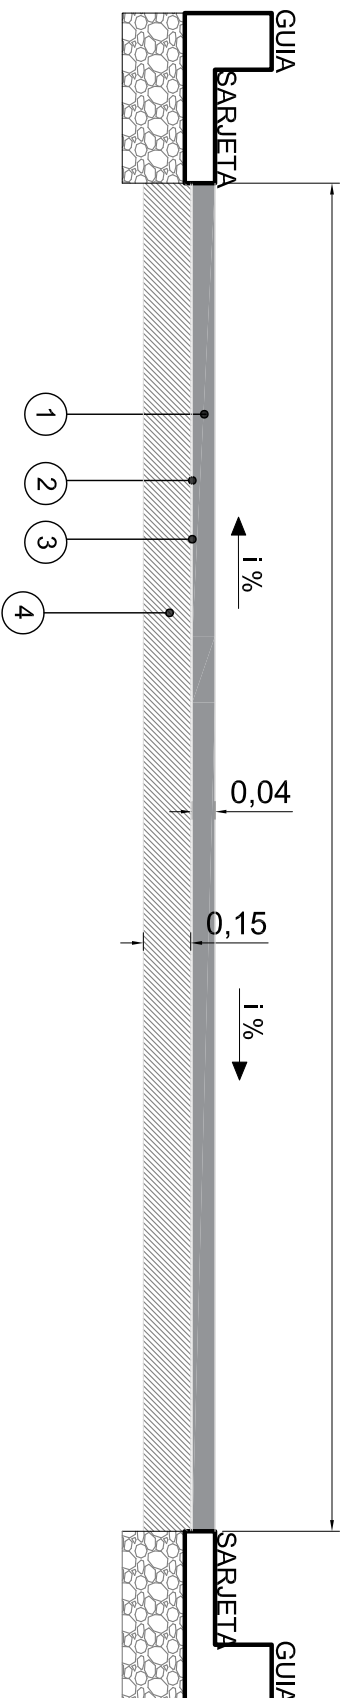


QUADRO I - ESPECIFICAÇÃO DOS MATERIAIS

CÓDIGO	DESIGNAÇÃO	ESPECIFICAÇÃO
1	CONCRETO BETUMINOSO USINADO A QUENTE - FAIXA III	ET-DE-P00/027
2	PINTURA LIGANTE	ET-DE-P00/020
3	PINTURA IMPERMEABILIZANTE	ET-DE-P00/027
4	BASE DE BRITA GRADUADA SIMPLES	ET-DE-P00/019

QUADRO DE QUANTITATIVOS - RUA POSTO DE SAÚDE DO JARDIM SUÉCIA

QUADRO DE QUANTITATIVOS - RUA POSTO DE SAÚDE DO JARDIM SUÉCIA			
ITEM	UNIDADE	QUANTIDADE	DESCRIÇÃO
PAVIMENTAÇÃO ASFÁLTICA	m²	2.181,19	PAVIMENTAÇÃO ASFÁLTICA EM CBUA 40CM

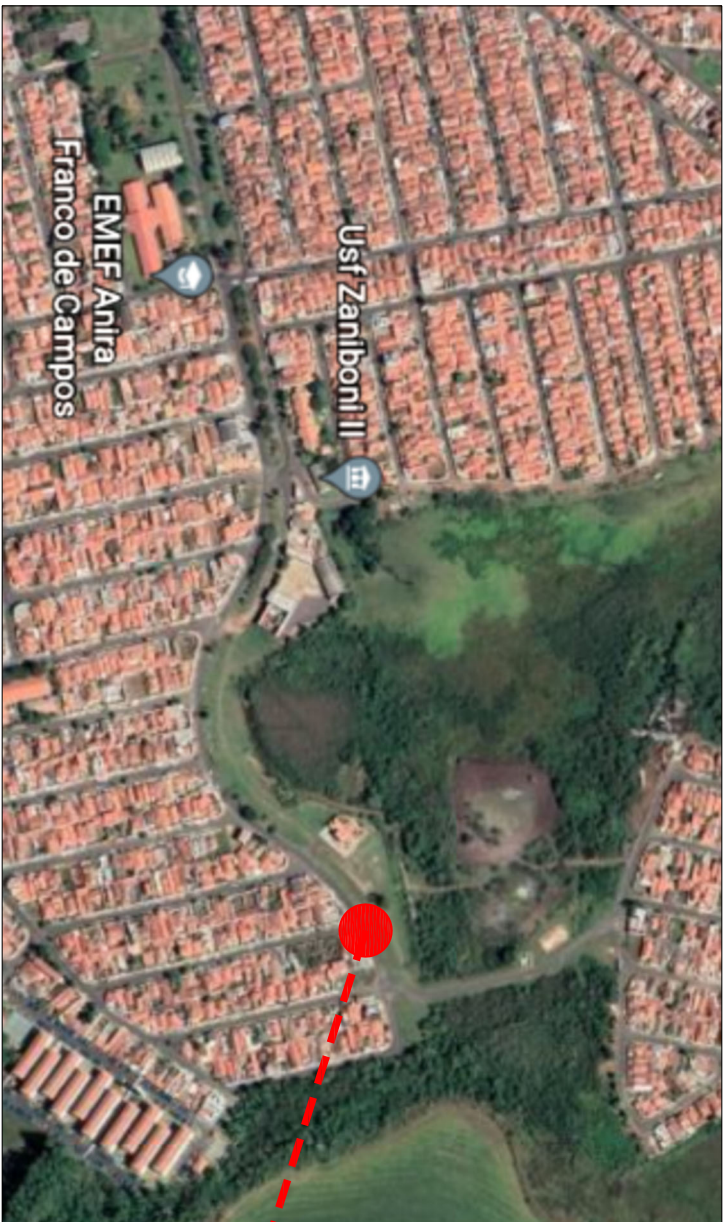

MAPA DE LOCALIZAÇÃO

SEM ESCALA

LATITUDE: 22°21'09.8"S LONGITUDE: 46°54'51.8"W

NOTAS

01. PARA A EXECUÇÃO, AS MEDIDAS DEVEM SER CONFERIDAS NO LOCAL.

USUÁRIO


RODRIGO FALSETTI

Prefeito do Município de Mogi Guaçu

LANE HATTZUKA YOSHIDA

CAU N° A143535-3

PREFEITURA MUNICIPAL DE MOGI GUAÇU



EMPREENHIMENTO

PAVIMENTAÇÃO DE RUAS DO MUNICÍPIO

ENDERECO

RUA DO POSTO DE SAÚDE DO JARDIM SUÉCIA - JARDIM SUÉCIA - MOGI GUAÇU/SP

TÍTULO

PROJETO ARQUITETÔNICO

RESPONSÁVEL	ART/ART	DESENHO	APROV.
LANE YOSHIDA		LANE YOSHIDA	
ESCALA	Nº DO PT	VISTO	FOLHA
INDICADA			01/01
DATA	ARQUIVO	REV.	
13/09/2021	MGG_POSTO DE SAÚDE DO JARDIM SUÉCIA_PAV_R00		00