


AV. MARIA PALHARES CASSIMIRO - TRECHO 01
ESCALA 1:300

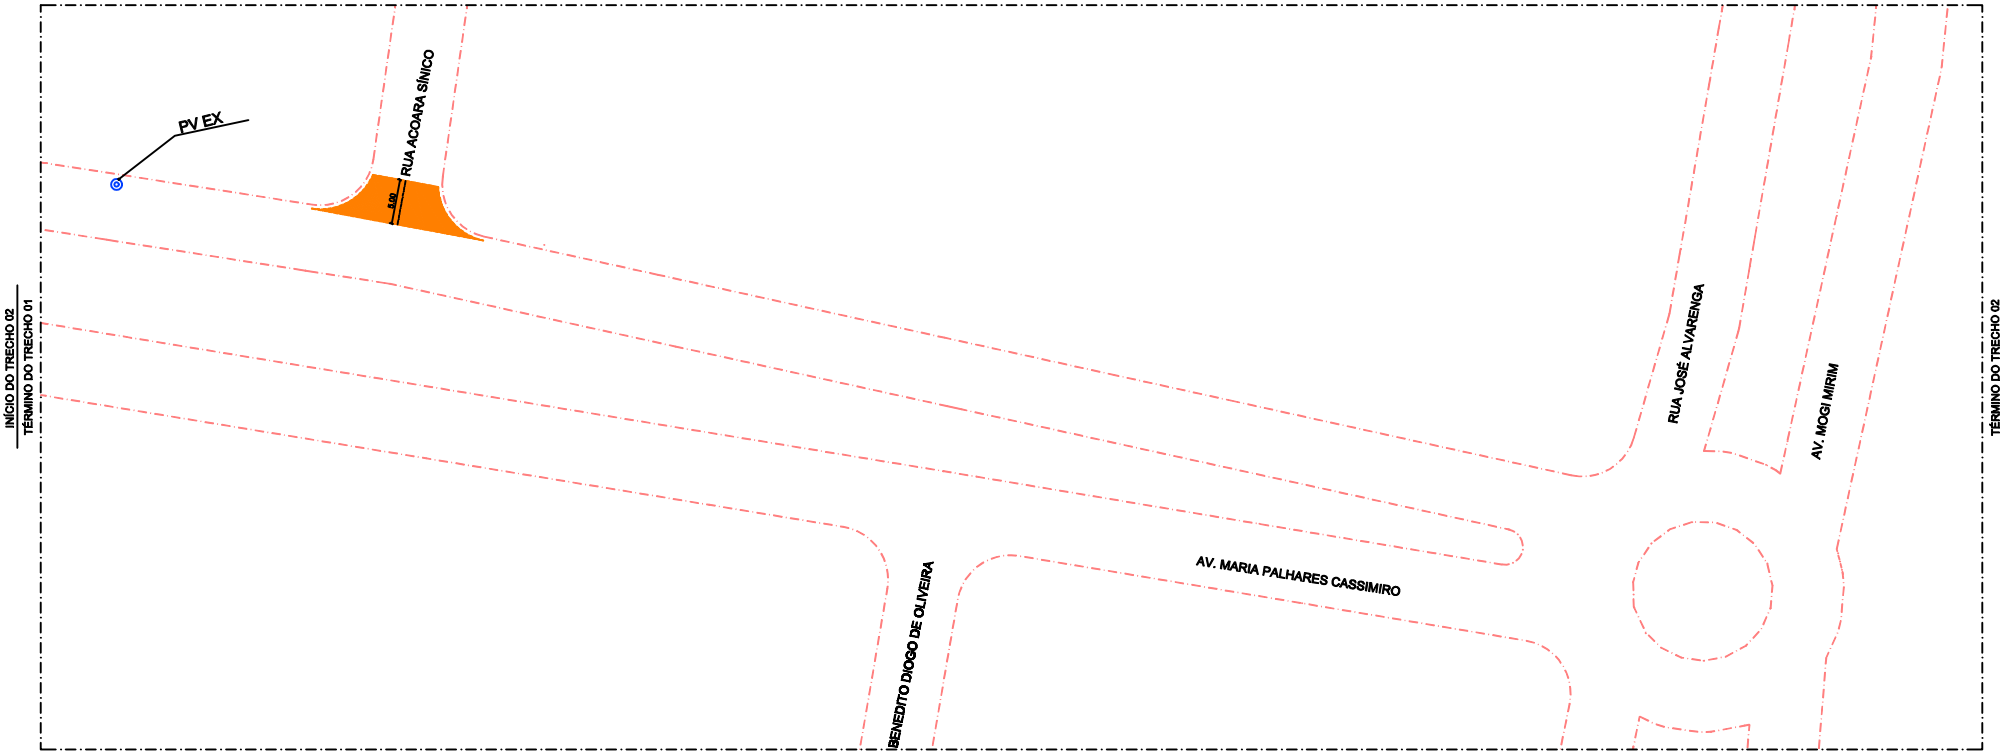

AV. MARIA PALHARES CASSIMIRO - TRECHO 02
ESCALA 1:300

LEGENDA



- GUIA E SARIJETA, L=0,45m
- ESTAQUEAMENTO
- SENTIDO DE CIRCULAÇÃO
- RECAPEAMENTO ASFÁLTICO
- POÇO DE VISITA - EXISTENTE
PREVER A ELEVACÃO

QUADRO DE QUANTITATIVOS - AV MARIA PALHARES CASSIMIRO			
ITEM	UNIDADE	QUANTIDADE	DESCRIÇÃO
PAVIMENTO NOVO	m²	480,00	PAVIMENTO ASFÁLTICO EM CRUS ACM
PV EXISTENTE	unid	00	LEVANTAMENTO DE PV EXISTENTE

NOTAS:
01. PARA A EXECUÇÃO, AS MEDIDAS DEVEM SER CONFERIDAS NO LOCAL.

MAPA DE LOCALIZAÇÃO
SEM ESCALA

LATITUDE: 22°23'47" S
LONGITUDE: 48°57'04" W

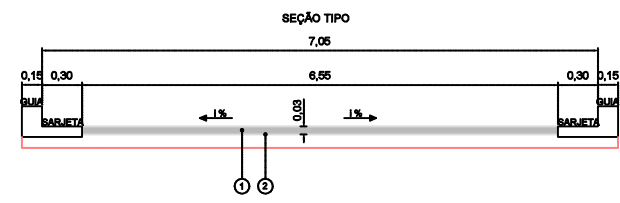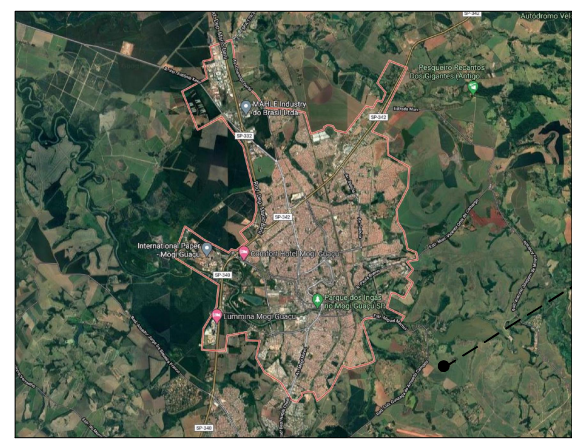

QUADRO I - ESPECIFICAÇÃO DOS MATERIAIS

CÓDIGO	DESIGNAÇÃO	ESPECIFICAÇÃO
1	CONCRETO BETUMINOSO USINADO A QUENTE - FAIXA III	ET-DE-P00/027
2	IMPRIMAÇÃO BETUMINOSA LIGANTE E IMPERMEABILIZANTE	ET-DE-P00/020

00	EMISSÃO INICIAL	21/02/2022	STEFANY SILVA				
REV.	DESCRIÇÃO	DATA	POR	APROV.			
ESTE DOCUMENTO É DE PROPRIEDADE DA PREFEITURA MUNICIPAL E NÃO PODE SER REPRODUZIDO OU UNADO PARA QUALQUER FINALIDADE DIFERENTE DAQUELA PARA A QUAL ESTÁ SENDO FORNECIDO							
RODRIGO FALSETTI Prefeito do Município de Mogi Guaçu		ANTONIO CARLOS FARIAS, JUNIOR CREA IV 088887910					
PREFEITURA MUNICIPAL DE MOGI GUAÇU							
RECAPEAMENTO RECAPEAMENTO ASFÁLTICO DE RUAS DO MUNICÍPIO							
AV. MARIA CASSIMIRO PALHARES - MOGI GUAÇU/SP							
PROJETO BÁSICO DE RECAPEAMENTO							
RESPONSÁVEL	PROJETO	DESENHO	APROV.				
JOSÉ ANTÔNIO O. BUENO	STEFANY SILVA						
INDICADA	DATA	DATA	DATA	01/01			
21/02/2022	MOG_AV MARIA PALHARES CASSIMIRO_RECAPH_000			00			