



RUA PROF. LUIZ GONZAGA DE AMOEDO CAMPOS - TRECHO 04
ESCALA 2:1

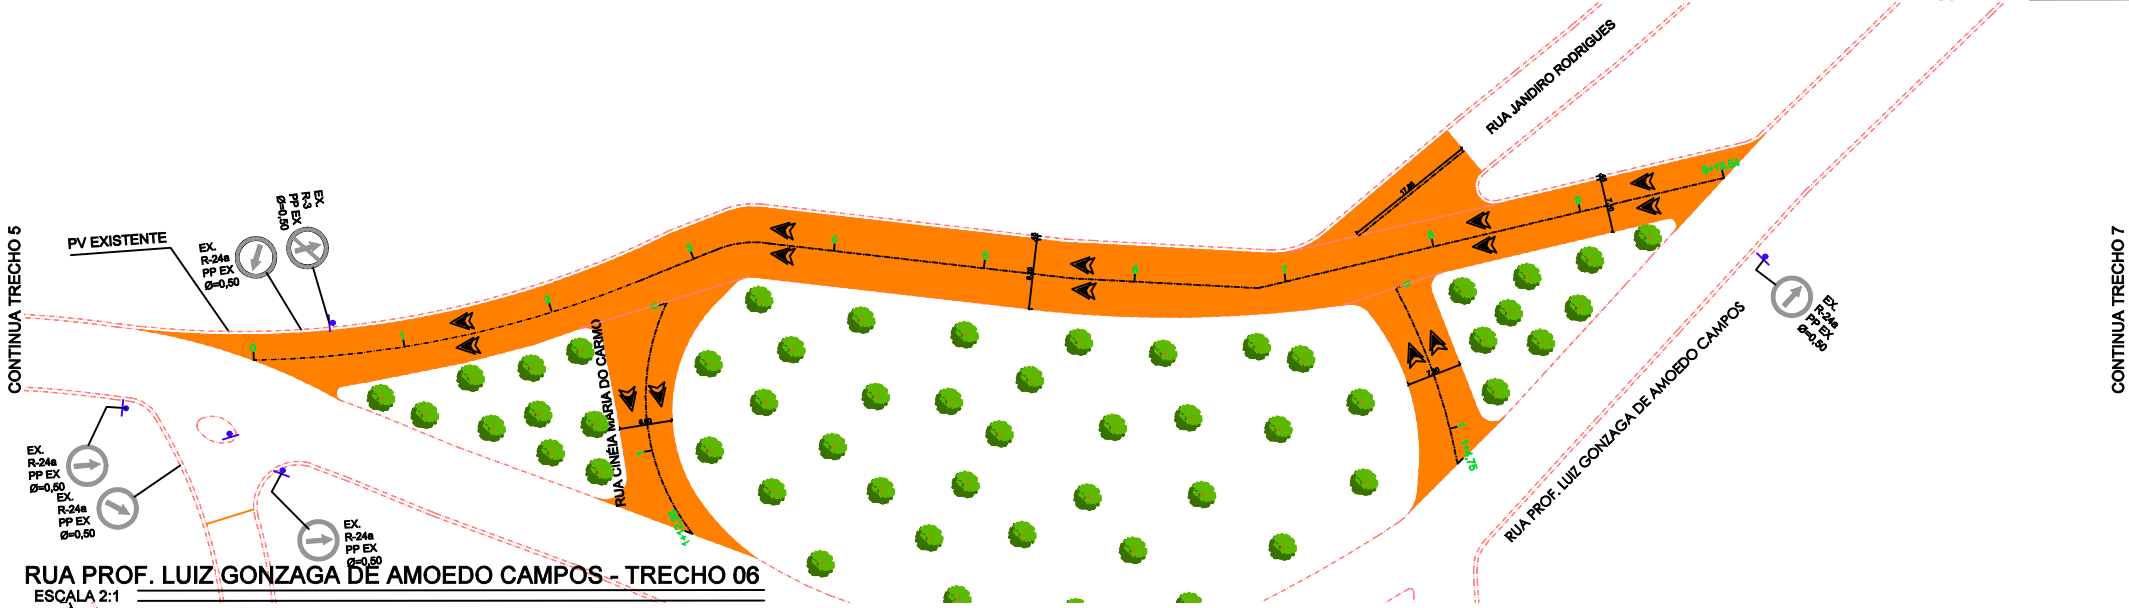

RUA PROF. LUIZ GONZAGA DE AMOEDO CAMPOS - TRECHO 05
ESCALA 2:1

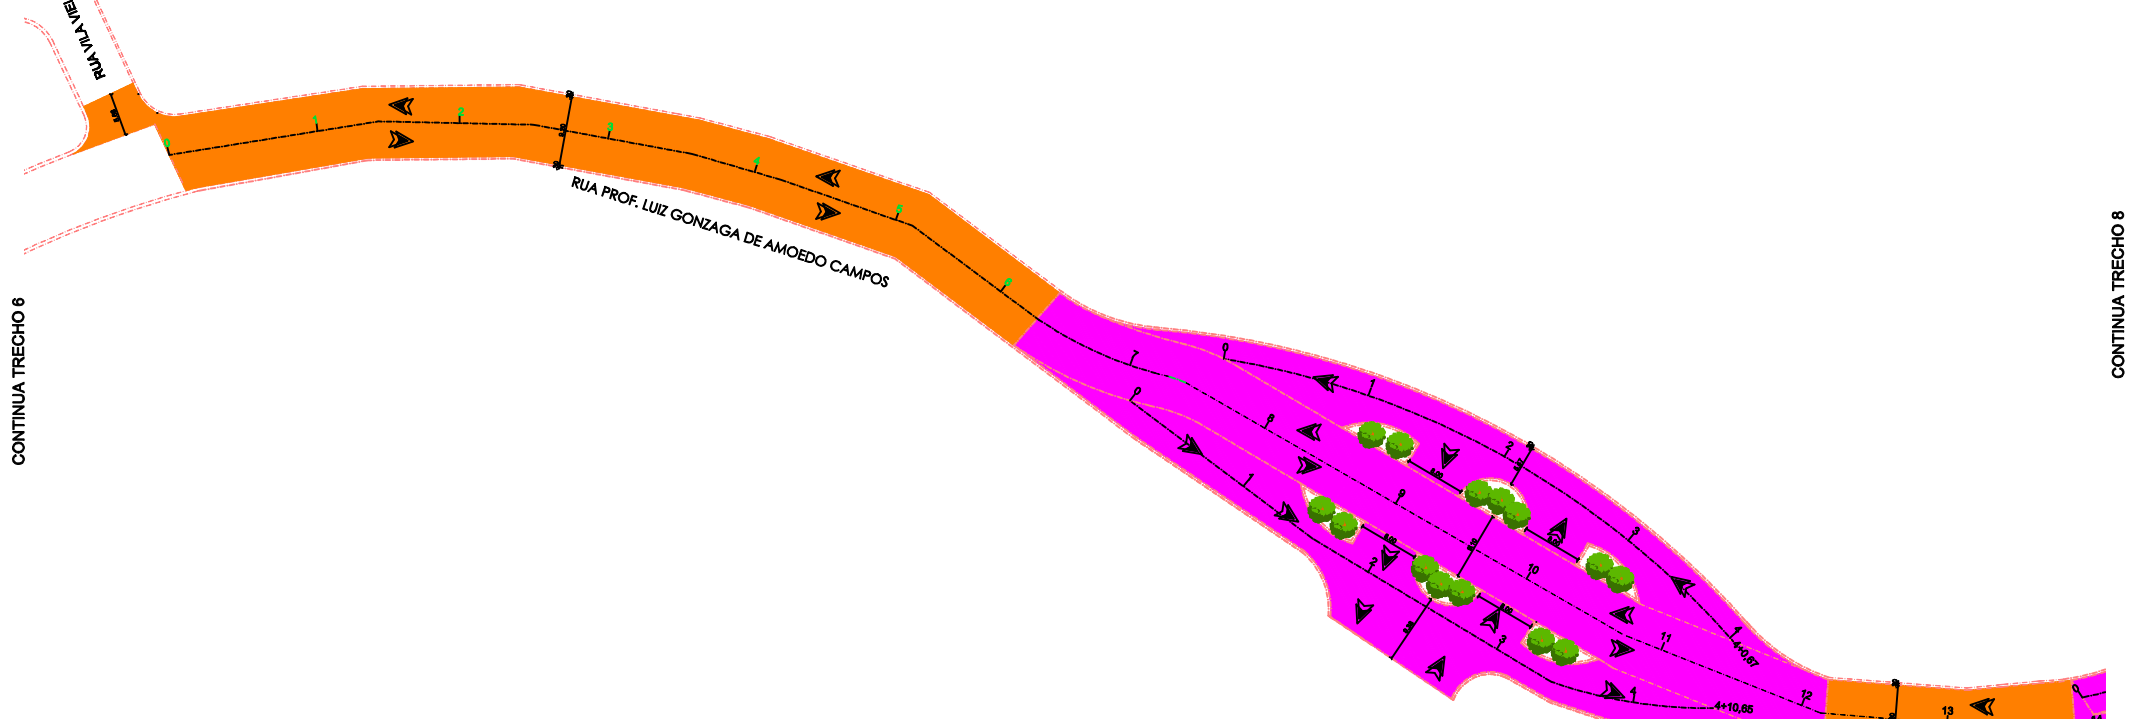

RUA PROF. LUIZ GONZAGA DE AMOEDO CAMPOS - TRECHO 06
ESCALA 2:1



RUA PROF. LUIZ GONZAGA DE AMOEDO CAMPOS - TRECHO 07
ESCALA 2:1

QUADRO I - ESPECIFICAÇÃO DOS MATERIAIS

CÓDIGO	DESIGNAÇÃO	ESPECIFICAÇÃO
1	CONCRETO BETUMINOSO USINADO A QUENTE - FAIXA III	ET-DE-P00/027
2	IMPRIMAÇÃO BETUMINOSA LIGANTE E IMPERMEABILIZANTE	ET-DE-P00/020

NOTAS
01. PARA A EXECUÇÃO, AS MEDIDAS DEVEM SER CONFERIDAS NO LOCAL.

REV.	DESCRIÇÃO	DATA	POR	APROV.
00	EMIÇÃO INICIAL	21/02/2022	STÉFANY SILVA	

ESTE DOCUMENTO É DE PROPRIEDADE DA PREFEITURA MUNICIPAL E NÃO PODE SER REPRODUZIDO OU USADO PARA QUALQUER FINALIDADE DIFERENTE DAQUELA PARA A QUAL ESTÁ SENDO FORNECIDO

RODRIGO FALSETTI
Prefeito do Município de Mogi Guaçu

ENGRº ANTONIO CARLOS FARINA JUNIOR
CREA Nº 5068397510

USUÁRIO				
PREFEITURA MUNICIPAL DE MOGI GUAÇU				
EMPRESAMENTO				
RECAPEAMENTO ASFÁLTICO DE RUAS DO MUNICÍPIO				
ENDEREÇO				
RUA PROF. LUIZ GONZAGA DE AMOEDO CAMPOS - MOGI GUAÇU/SP				
TÍTULO				
PROJETO ARQUITETÔNICO				
RESPONSÁVEL	ARTIST	DESENHO	APROV.	02/03
JOSÉ ANTONIO O. BUENO		STÉFANY SILVA		
ESCALA	Nº DO PT	VISTO	FOLHA	
INDICADA				
DATA	ARQUIVO	REV.		00
21/02/2022	MGG_RECAPE_RUA PROF LUIZ GONZAGA_FINALIZADO			