



RUA PROF. LUIZ GONZAGA DE AMOEDO CAMPOS - TRECHO 08

ESCALA 3:1

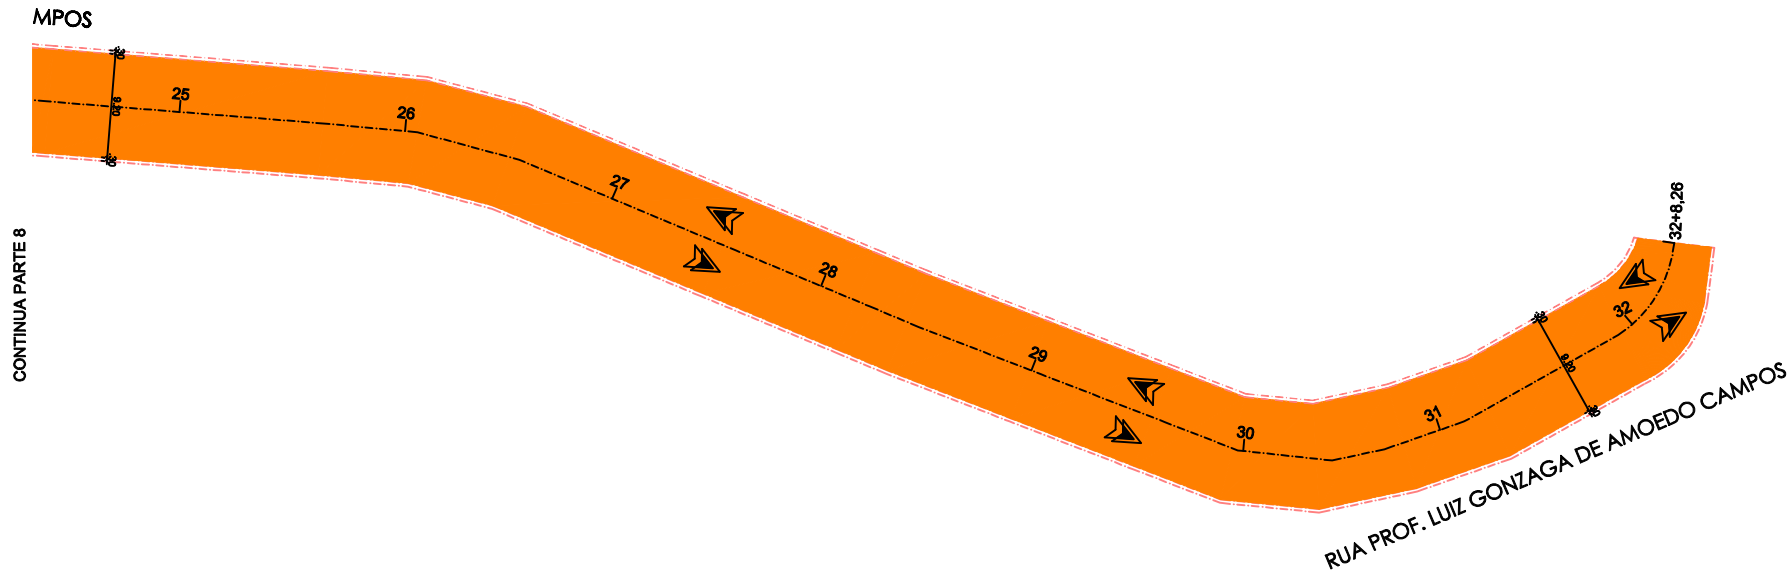


RUA PROF. LUIZ GONZAGA DE AMOEDO CAMPOS - TRECHO 09

ESCALA 3:1

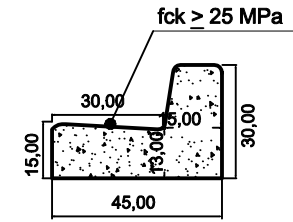

ÁREA DA SEÇÃO=0,0842M²
DETALHE TIPO - GUIA E SARJETA
ESCALA 1:10

MAPA DE LOCALIZAÇÃO
SEM ESCALA
LATITUDE: 22°23'01.4"S
LONGITUDE: 46°56'44.2"W

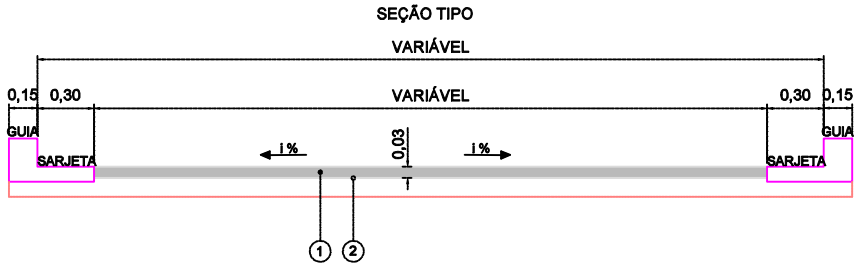

QUADRO DE QUANTITATIVOS			
ITEM	UNIDADE	QUANTIDADE	DESCRIÇÃO
RECAPE ASFÁLTICO	m²	10.720,00	RECAPEAMENTO ASFÁLTICO EM CBUQ SCM
INFRAESTRUTURA	m²	3.850,00	INFRAESTRUTURA NOVA
GUIA	m	800,00	LEVANTAMENTO GUIA
PV EXISTENTE	unid	02	LEVANTAMENTO DE PV EXISTENTE

QUADRO I - ESPECIFICAÇÃO DOS MATERIAIS

CÓDIGO	DESIGNAÇÃO	ESPECIFICAÇÃO
1	CONCRETO BETUMINOSO USINADO A QUENTE - FAIXA III	ET-DE-P00/027
2	IMPRIMAÇÃO BETUMINOSA LIGANTE E IMPERMEABILIZANTE	ET-DE-P00/020

NOTAS
01. PARA A EXECUÇÃO, AS MEDIDAS DEVEM SER CONFERIDAS NO LOCAL.

00	EMIÇÃO INICIAL	21/02/2022	STÉFANY SILVA	
REV.	DESCRIÇÃO	DATA	POR	APROV.

ESTE DOCUMENTO É DE PROPRIEDADE DA PREFEITURA MUNICIPAL E NÃO PODE SER REPRODUZIDO OU USADO PARA QUALQUER FINALIDADE DIFERENTE DAQUELA PARA A QUAL ESTÁ SENDO FORNECIDO

RODRIGO FALSETTI
Prefeito do Município de Mogi Guaçu

ENGRº ANTONIO CARLOS FARINA JUNIOR
CREA Nº 5086307910

PREFEITURA MUNICIPAL DE MOGI GUAÇU

RECAPEAMENTO ASFÁLTICO DE RUAS DO MUNICÍPIO

RUA PROF. LUIZ GONZAGA DE AMOEDO CAMPOS - MOGI GUAÇU/SP

PROJETO ARQUITETÔNICO

RESPONSÁVEL	ARTIST	DESENHO	APROV.
JOSÉ ANTONIO O. BUENO		STÉFANY SILVA	
ESCALA	Nº DO PT	VISTO	FOLHA
INDICADA			03/03
DATA	ARQUIVO	REV.	00
21/02/2022	MGQ_RECAPE_RUA PROF LUIZ GONZAGA_FINALIZADO		