



RUA PROF. LUIZ GONZAGA DE AMOEDO CAMPOS - TRECHO 01
ESCALA 2:1

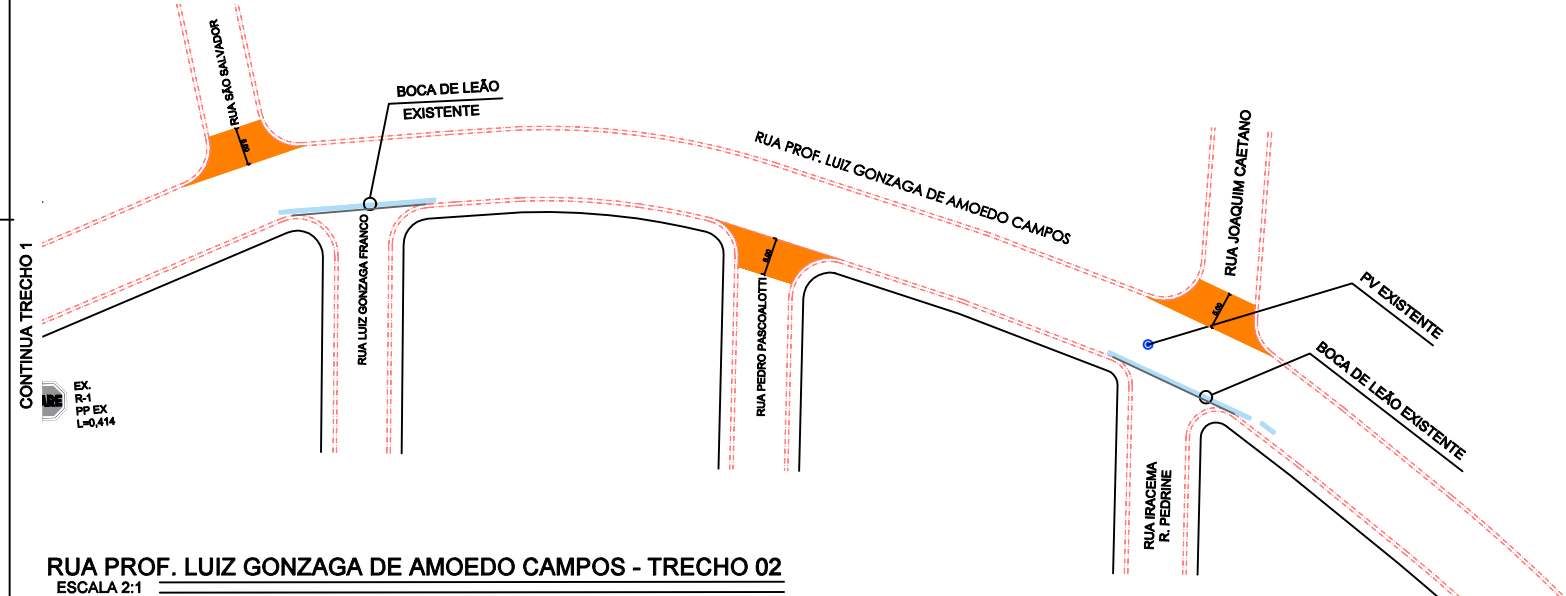

RUA PROF. LUIZ GONZAGA DE AMOEDO CAMPOS - TRECHO 02
ESCALA 2:1

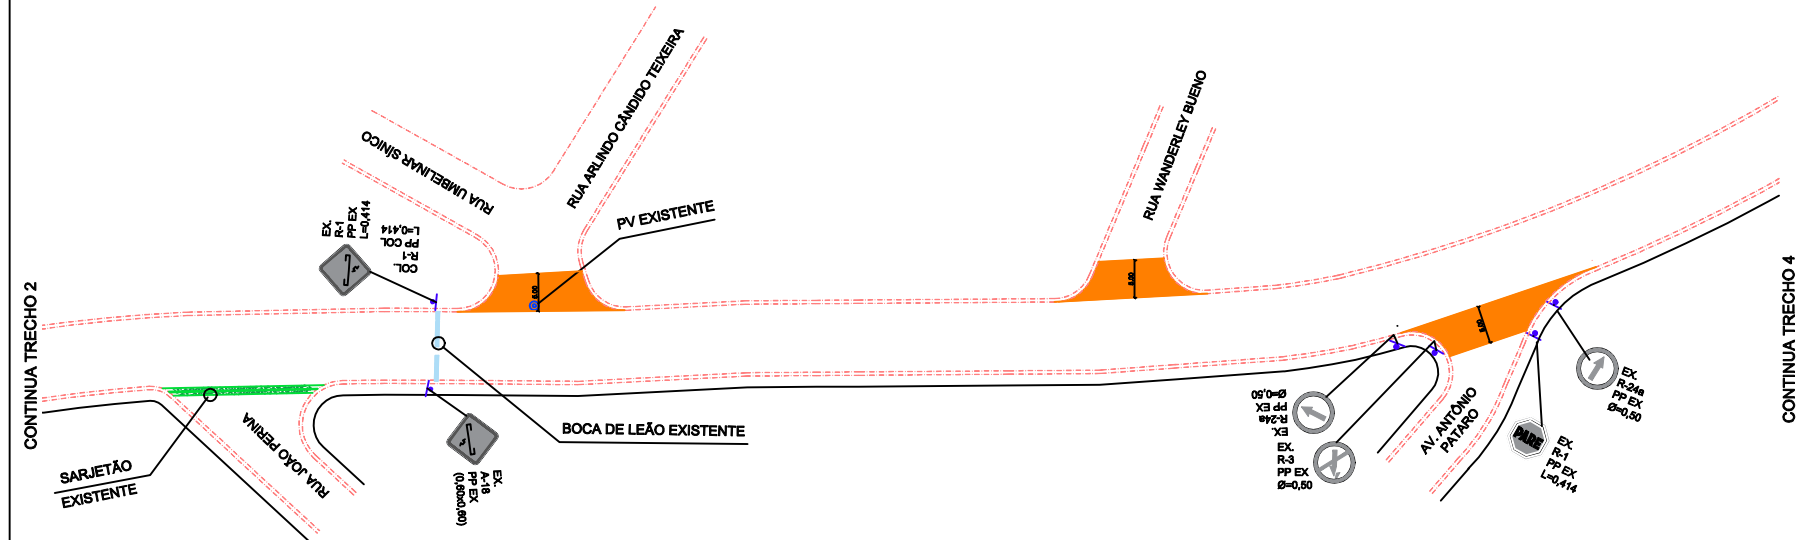

RUA PROF. LUIZ GONZAGA DE AMOEDO CAMPOS - TRECHO 03
ESCALA 2:1

QUADRO I - ESPECIFICAÇÃO DOS MATERIAIS		
CÓDIGO	DESIGNAÇÃO	ESPECIFICAÇÃO
1	CONCRETO BETUMINOSO USINADO A QUENTE - FAIXA III	ET-DE-P00/027
2	IMPRIMAÇÃO BETUMINOSA LIGANTE E IMPERMEABILIZANTE	ET-DE-P00/020

NOTAS
01. PARA A EXECUÇÃO, AS MEDIDAS DEVEM SER CONFERIDAS NO LOCAL.

REV.	DESCRIÇÃO	DATA	POR	APROV.
00	EMIÇÃO INICIAL	21/02/2022	STÉFANY SILVA	
REV.	DESCRIÇÃO	DATA	POR	APROV.

ESTE DOCUMENTO É DE PROPRIEDADE DA PREFEITURA MUNICIPAL E NÃO PODE SER REPRODUZIDO OU USADO PARA QUALQUER FINALIDADE DIFERENTE DAQUELA PARA A QUAL ESTÁ SENDO FORNECIDO

RODRIGO FALSETTI
Prefeito do Município de Mogi Guaçu

ENGº ANTONIO CARLOS FARINA JUNIOR
CREA Nº 5069397510

URUBÁ		PREFEITURA MUNICIPAL DE MOGI GUAÇU	
EMPRESAMENTO		RECAPEAMENTO ASFÁLTICO DE RUAS DO MUNICÍPIO	
ENDEREÇO		RUA PROF. LUIZ GONZAGA DE AMOEDO CAMPOS - MOGI GUAÇU/SP	
TÍTULO		PROJETO ARQUITETÔNICO	
RESPONSÁVEL	ARTIST	DESENHO	APROV.
JOSÉ ANTONIO O. BUENO		STÉFANY SILVA	
ESCALA	Nº DO PT	VISTO	FOLHA
INDICADA			01/03
DATA	ARQUIVO	REV.	00
21/02/2022	MGG_RECAPE_RUA PROF LUIZ GONZAGA_FINALIZADO		