



PLANTA BAIXA SUBSOLO
ELÉTRICA E ILUMINAÇÃO

DETALHE INTERLIGAÇÃO CABO/CABO TERMINAL DE COMPRESSÃO

CAIXA DE PASSAGEM PARA INTERLIGAÇÃO DO POSTE

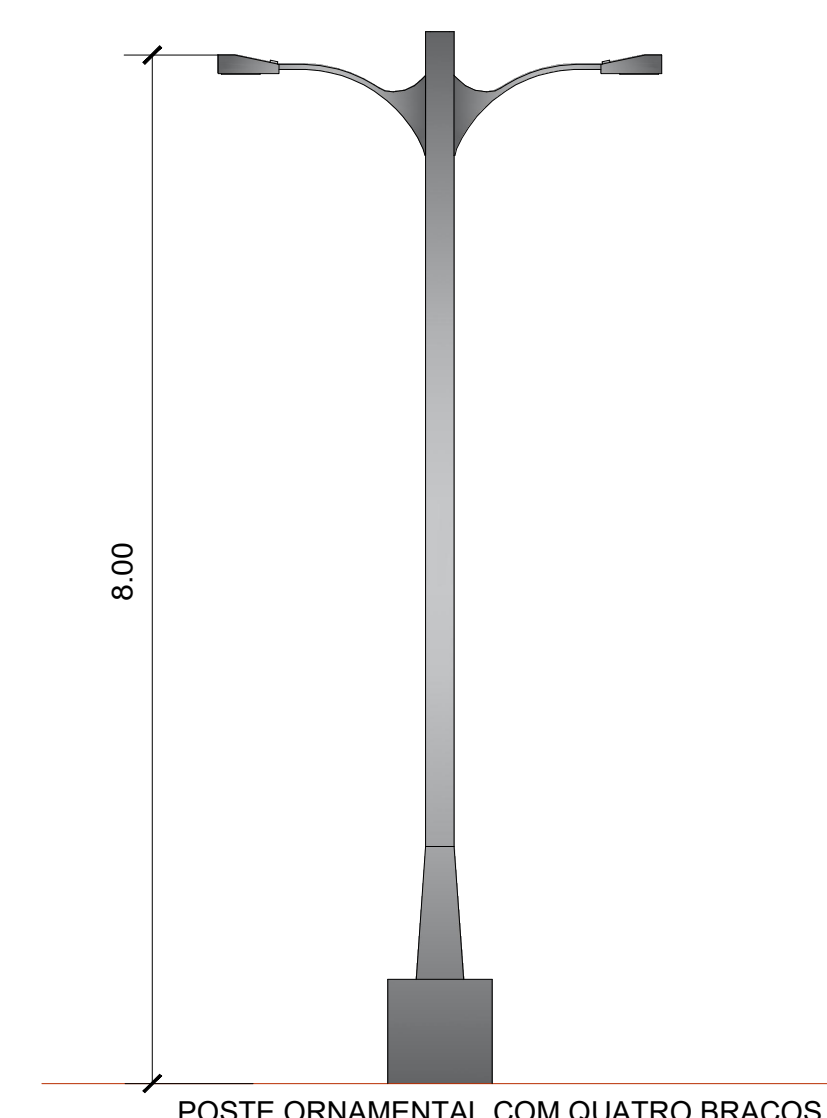

POSTE ORNAMENTAL COM QUATRO BRACOS

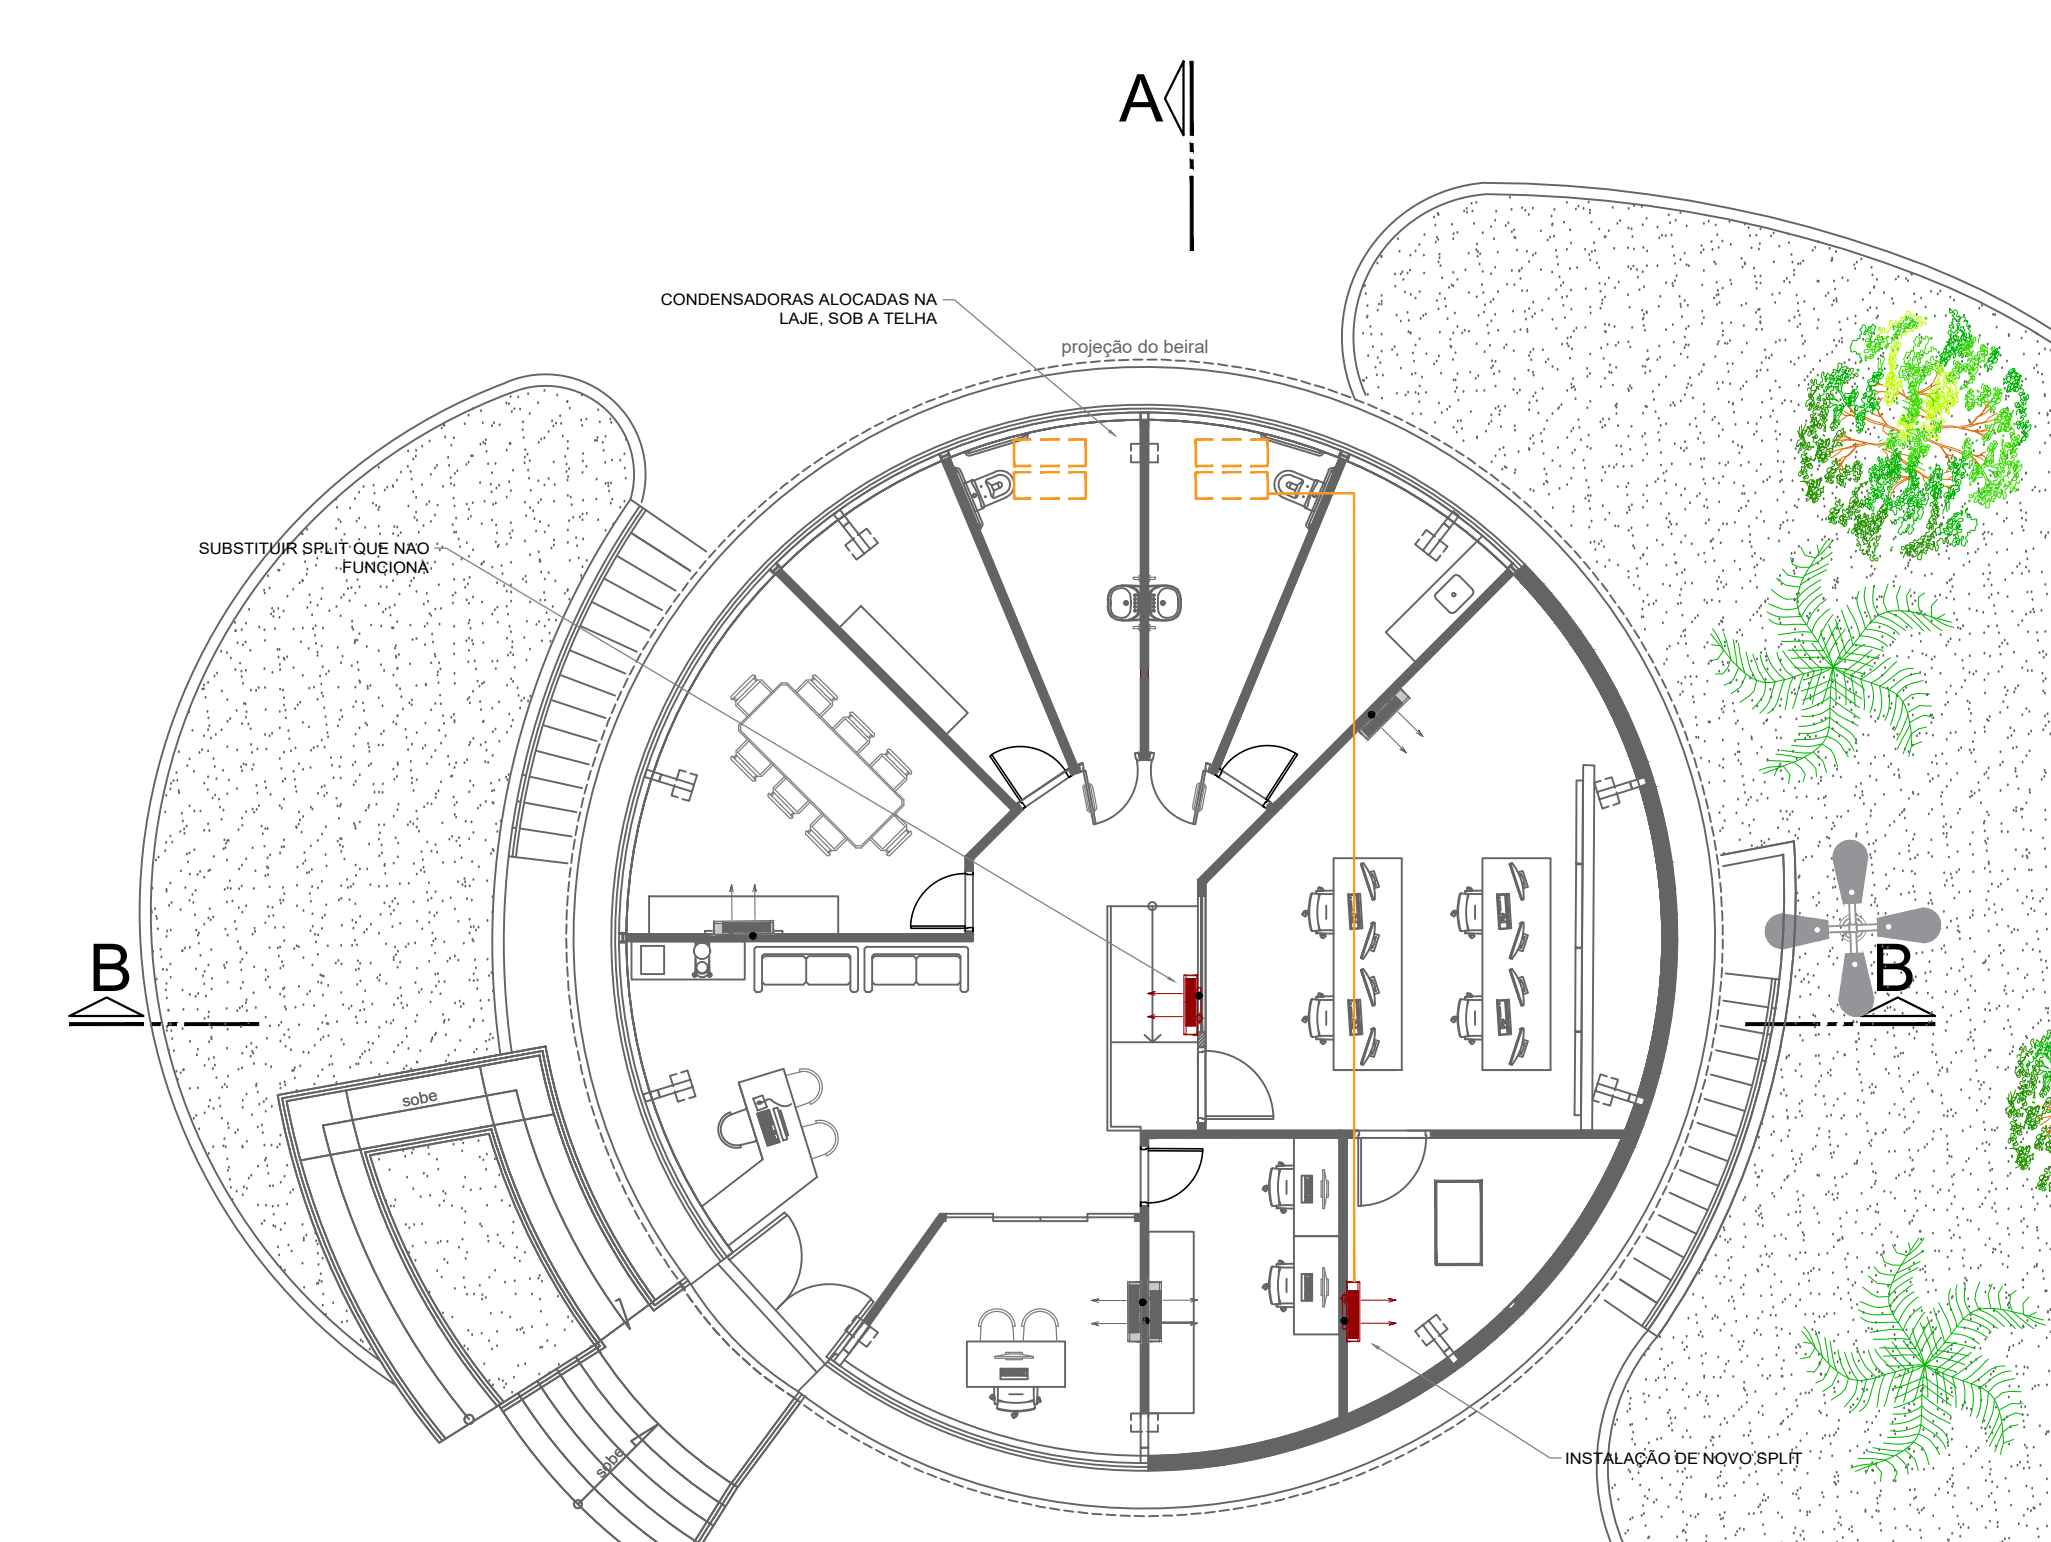

PLANTA BAIXA - AR CONDICIONADO

RESPONSÁVEL	ARTIST	DESENHO	APROV.
LIANE YOSHIDA	11378039	LIANE YOSHIDA	
ESCALA	Nº DO IT	VISTO	FOLHA
INDICADA			02/02
DATA	ARQUIVO		REV.
23/09/2021	MG6 ARQ CENTRO DE MONITORAMENTO R02		02