



PLANTA ÁGUAS PLUVIAIS - TÚNEL  
E.C. 1:100




PLANTA BAIXA - A DEMOLIR  
E.C. 1:100

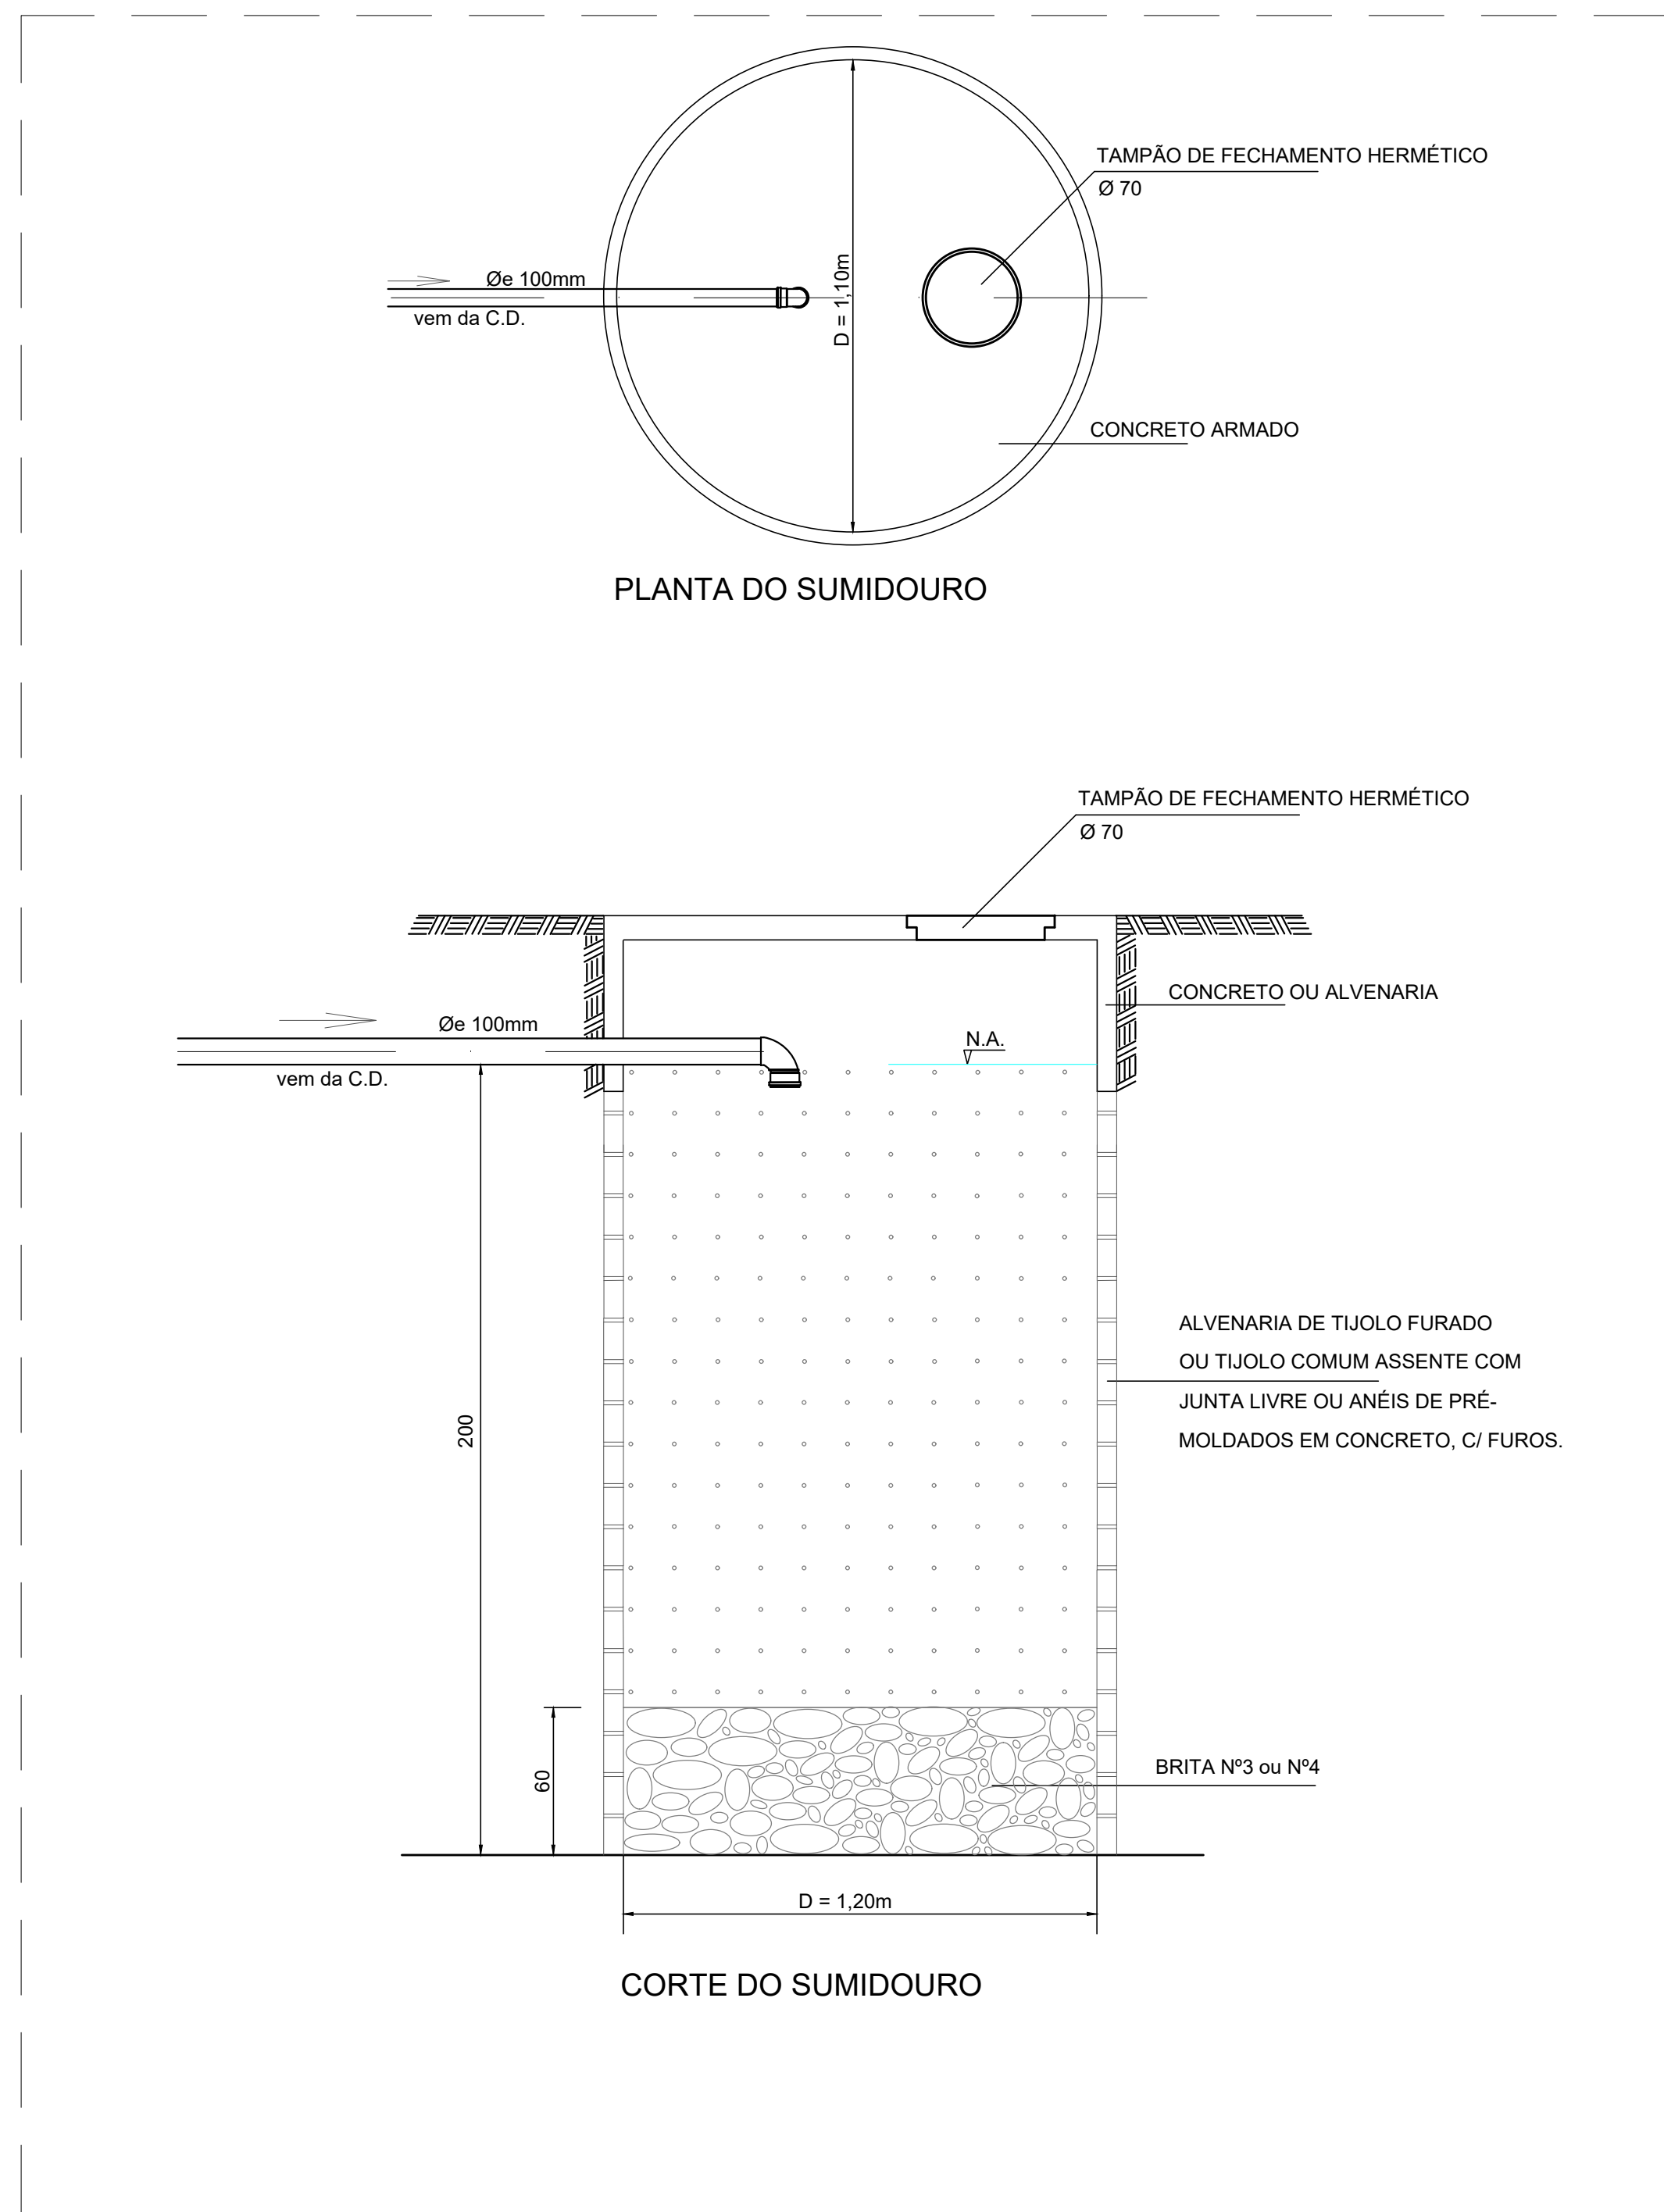

DETALHE - SUMIDOURO  
E.C. 1:100

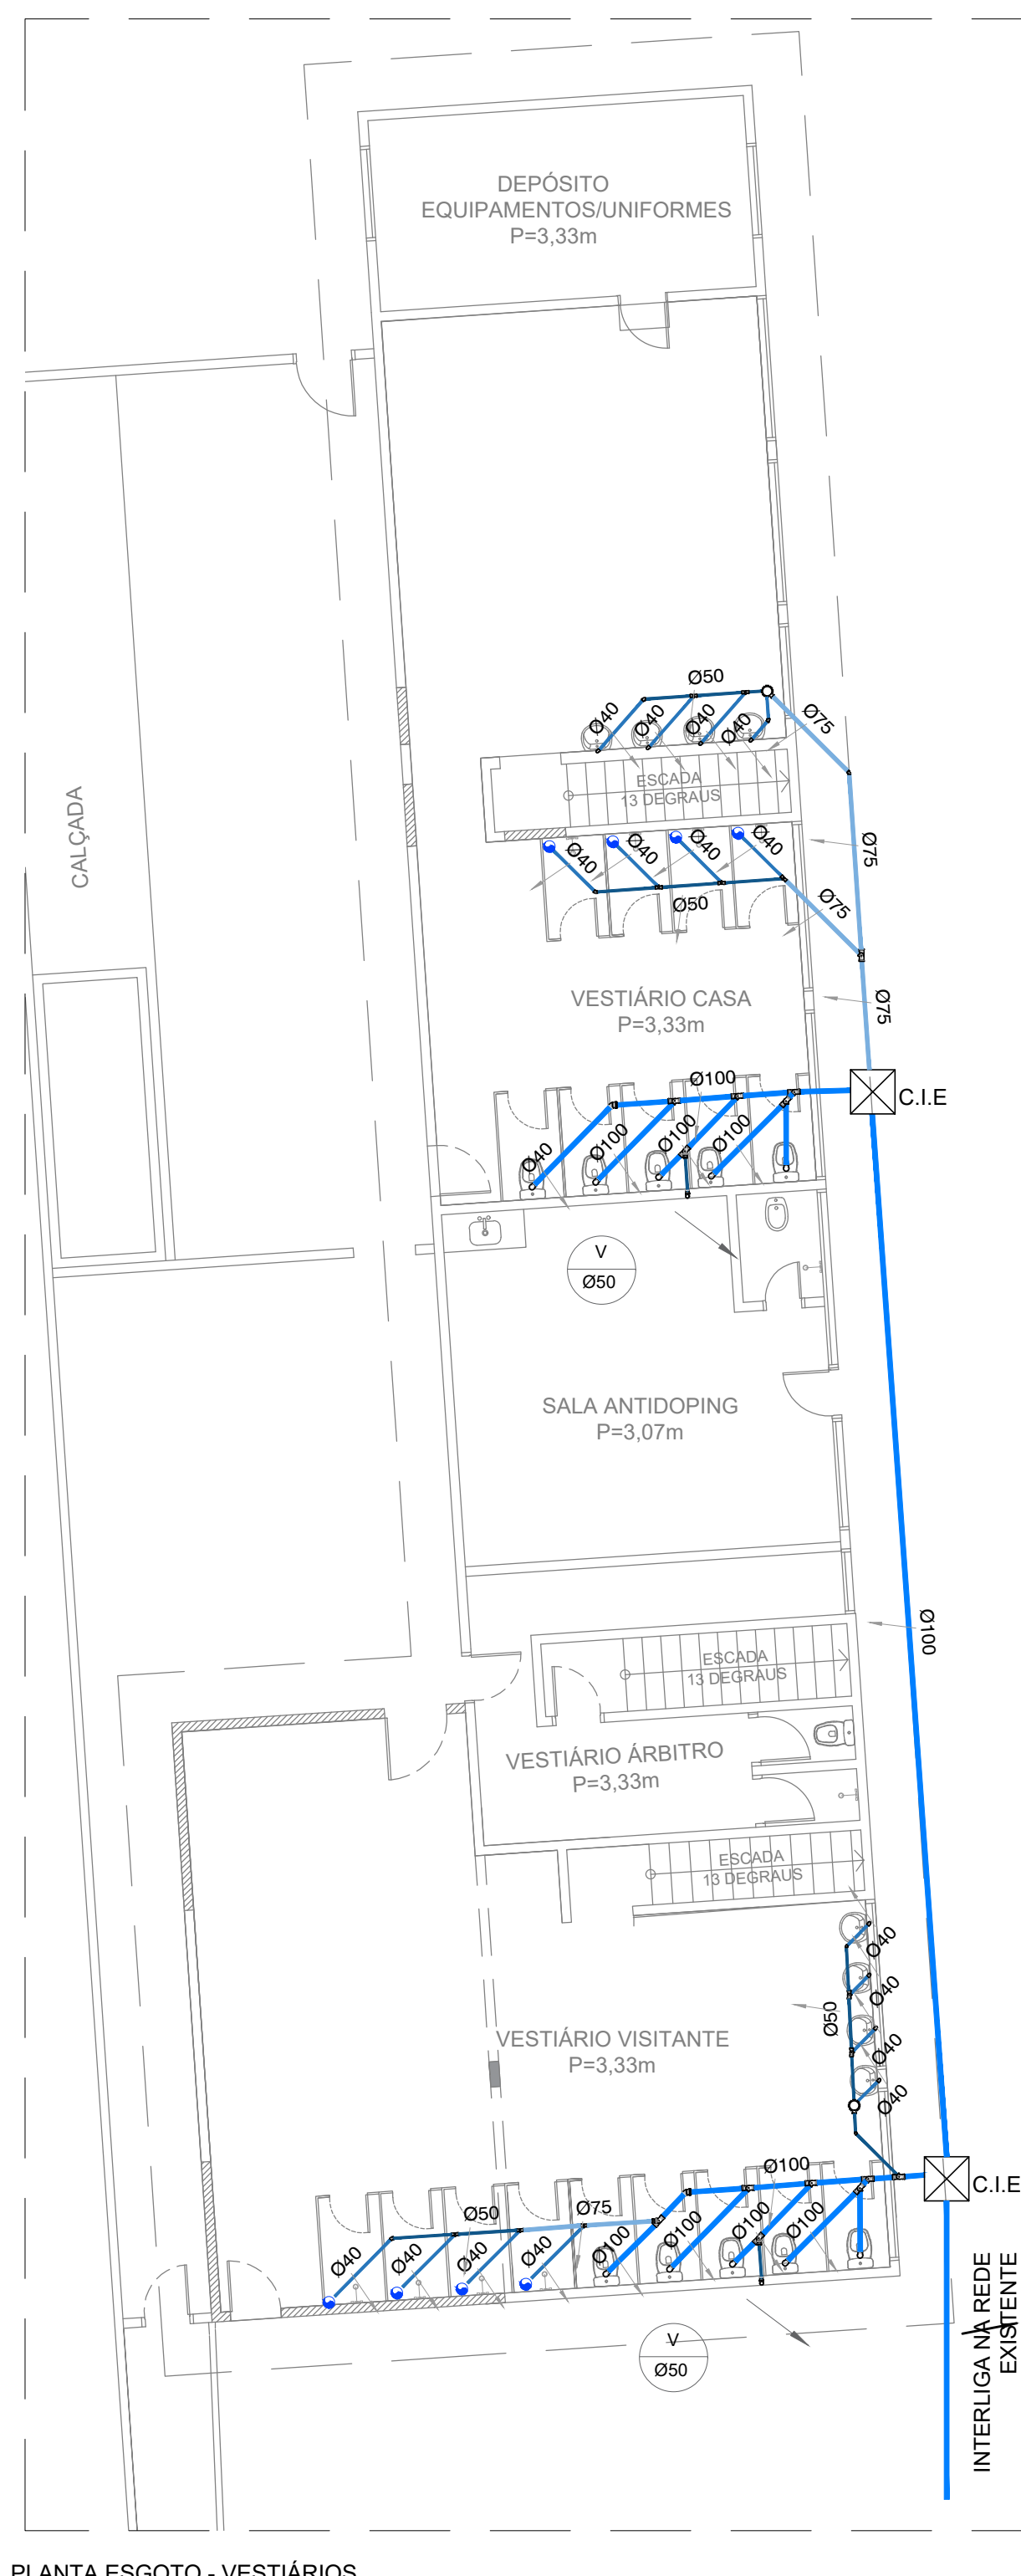

PLANTA ESGOTO - VESTIÁRIOS  
E.C. 1:100

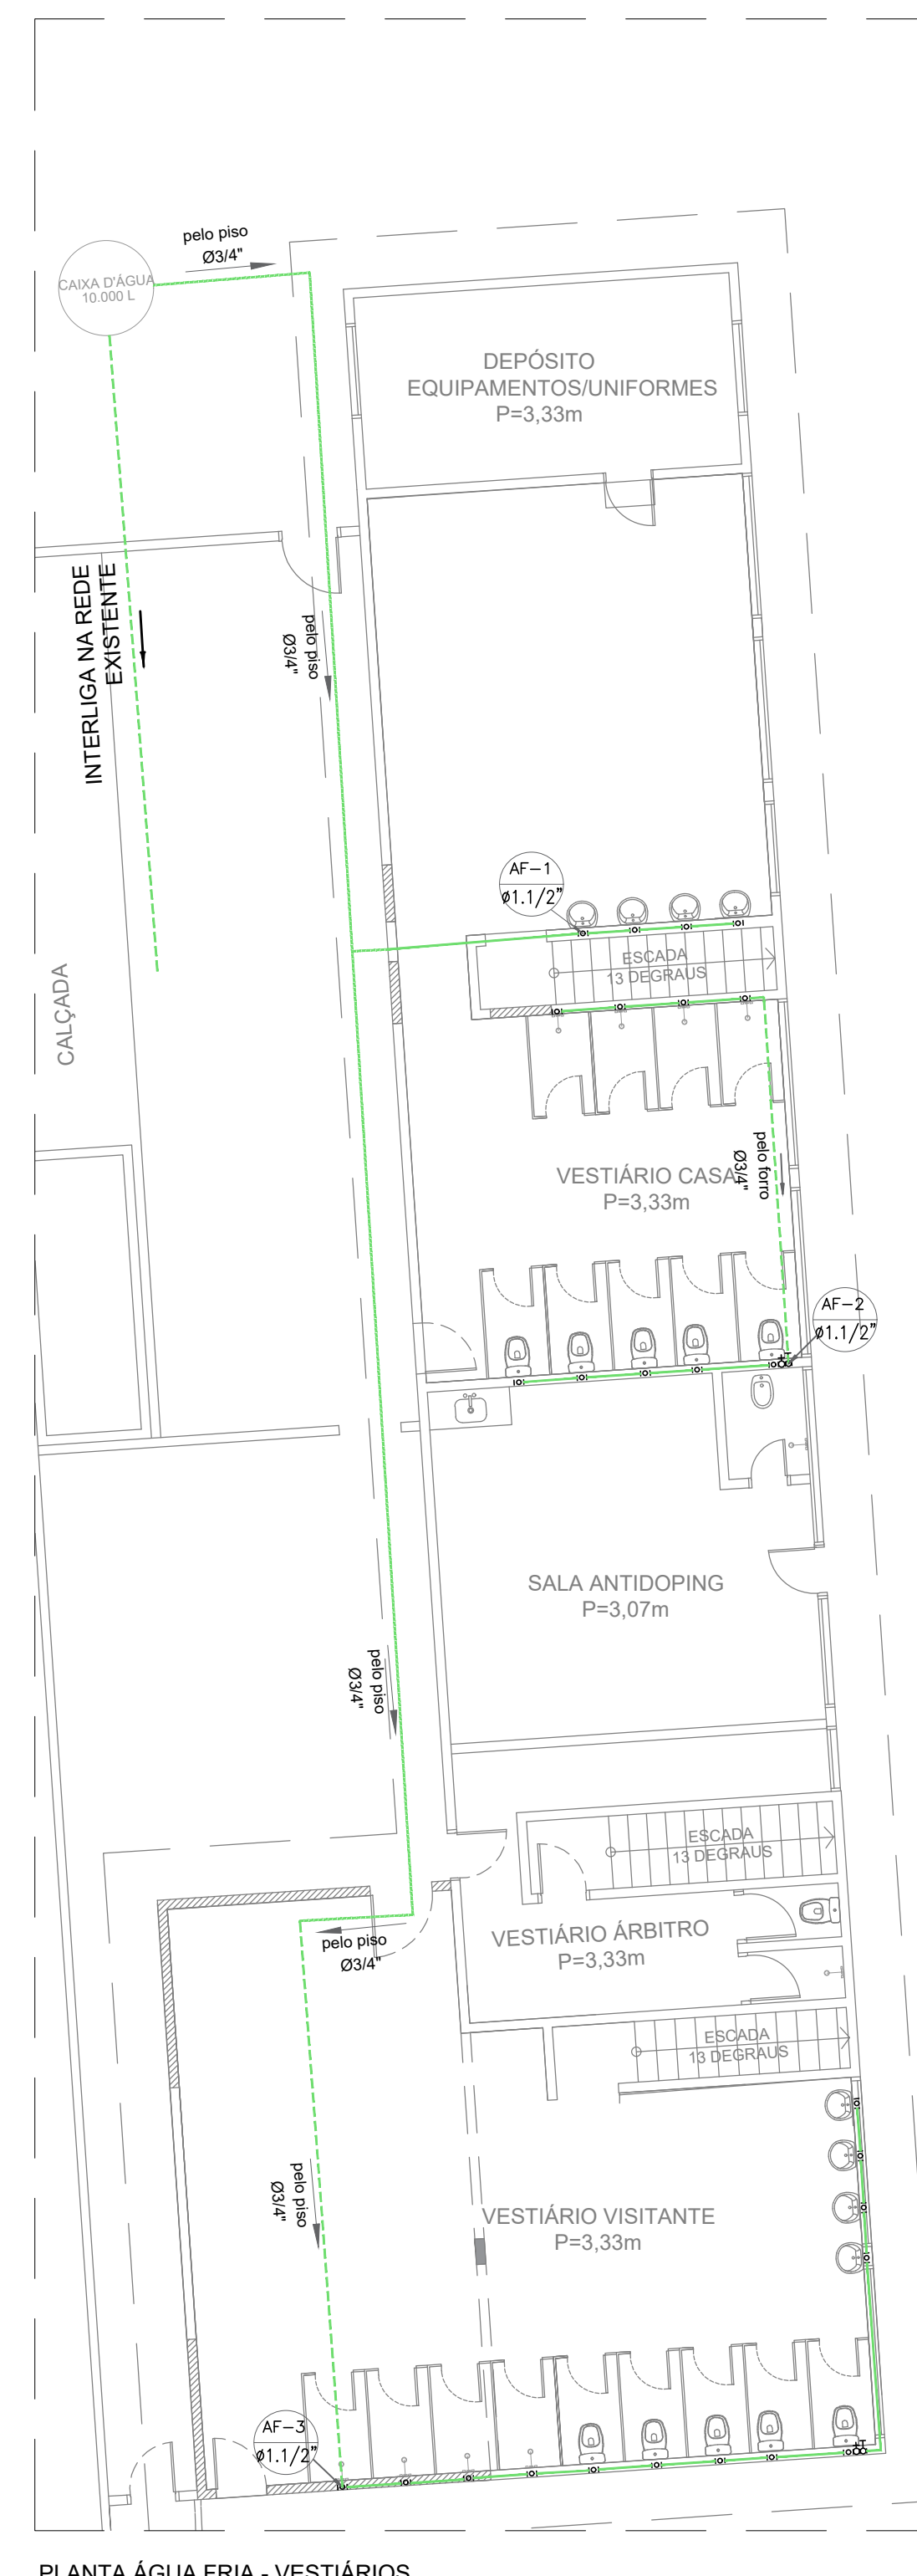

PLANTA ÁGUA FRIA - VESTIÁRIOS  
E.C. 1:100

QUANTITATIVO		
Item	Unidade	Quantidade
A demolir	-	-
Piso cimentado a demolir	m²	82,99
Piso cerâmico a demolir	m²	140,08
Porta a demolir	unid	12,00
Lavatório a demolir	unid	4,00
Vaso sanitário a demolir	unid	5,00
Releira de telha de fibrocimento	m²	285,32

LEGENDA GERAL - ÁGUAS PLUVIAIS			
ITEM	UNIDADE	QUANTIDADE	DESCRIÇÃO
UN	03		GRELHA HEMISFÉRICA
M	78,14		TUBULAÇÃO PARA ÁGUAS PLUVIAIS TUBO DE PVC RÍGIDO - SÉRIE R Ø75mm
UN	06		CAIXA DE INSPEÇÃO PARA ÁGUAS PLUVIAIS
M	13,76		GRELHA DE PISO
UN	03		SUMIDOURO

LEGENDA GERAL - ÁGUA FRIA			
LEGENDA	DESCRIÇÃO	QNTD.	
	TUBULAÇÃO PARA ÁGUA FRIA DIÂMETRO 3/4 TUBO DE PVC RÍGIDO - SÉRIE MARRIM	68,63	
	REGISTRO COM DIÂMETRO 3/4	02 UNID.	
	CAIXA D'ÁGUA TIPO TAÇA 10.000 L A INSTALAR	01 UNID.	

OBS: MEDIDAS CONTABILIZADAS APENAS NO PLANO HORIZONTAL. CAÍDAS NÃO FORAM CONSIDERADAS.

LEGENDA GERAL - ESGOTO		
LEGENDA	DESCRIÇÃO	QUANT.
	TUBULAÇÃO PARA ESGOTO SANITÁRIO TUBO DE PVC RÍGIDO - SÉRIE NORMAL Ø100mm	41,44m
	TUBULAÇÃO PARA ESGOTO SANITÁRIO TUBO DE PVC RÍGIDO - SÉRIE NORMAL Ø75mm	9,71m
	TUBULAÇÃO PARA ESGOTO SANITÁRIO TUBO DE PVC RÍGIDO - SÉRIE NORMAL Ø90mm	10,58m
	TUBULAÇÃO PARA ESGOTO SANITÁRIO TUBO DE PVC RÍGIDO - SÉRIE NORMAL Ø120mm	13,90m
	CAIXA DE INSPEÇÃO PARA ESGOTO SANITÁRIO DIM.: (60X40) CM. - MEDIDAS INTERNAS	02 UNID.
	RAIO SFONADO	02 UNID.
	RAIO SECO	08 UNID.

10	AJUSTES DE PROJETO	05/09/2022	JHILY LIMA	
09	AJUSTES DE PROJETO	02/09/2022	JHILY LIMA	
08	AJUSTES DE PROJETO	01/09/2022	VIVIANE TOYAMA	
07	AJUSTES DE PROJETO	28/08/2022	VIVIANE TOYAMA	
06	AJUSTES DE PROJETO	11/03/2022	LIANE YOSHIDA	
05	AJUSTES DE PROJETO	28/01/2022	LIANE YOSHIDA	
04	AJUSTES DE PROJETO	12/01/2022	VIVIANE TOYAMA	
03	AJUSTES DE PROJETO	07/12/2021	CLARA MAFFEIS	
02	AJUSTES DE PROJETO	31/05/2021	CLARA MAFFEIS	
01	AJUSTES DE PROJETO	21/05/2021	CLARA MAFFEIS	
00	EMIÇÃO INICIAL	07/05/2021	VIVIANE TOYAMA	

REV. DESCRIÇÃO DATA POR APROV.

ESTE DOCUMENTO É DE PROPRIEDADE DA PREFEITURA MUNICIPAL E NÃO PODE SER REPRODUZIDO OU USADO PARA QUALQUER FINALIDADE DIFERENTE DAQUELA PARA A QUAL ESTÁ SENDO FORNECIDO

RODRIGO FALSETTI  
Prefeito do Município de Mogi Guaçu

JHILY JARDIM LIMA  
CREA Nº 5070534820

USUÁRIO: PREFEITURA MUNICIPAL DE MOGI GUAÇU

SUPLENTE: REFORMA ESTÁDIO ALEXANDRE CAMACHO

ENDEREÇO: RUA HUGO PANCIERA, IMÓVEL PEDREGULHAL - MOGI GUAÇU/SP

TÍTULO: PROJETO DEMOLIÇÃO E COMPLEMENTARES: ÁGUA FRIA, ESGOTO E DRENAGEM

RESPONSÁVEL	ARTIST	DESENHO	APROV.
JHILY LIMA	28027230221376130	CLARA MAFFEIS	
ESCALA	Nº DO PT	VISTO	FOLHA
INDICADA	ARQUIVO		REV.
02/09/2022	MOG_ESTÁDIO ALEXANDRE CAMACHO_ARQ_R10		10