ANEXO 06

Modelo de projeto arquitetônico SIMPLIFICADO de edificação de uso RESIDENCIAL assobradada.

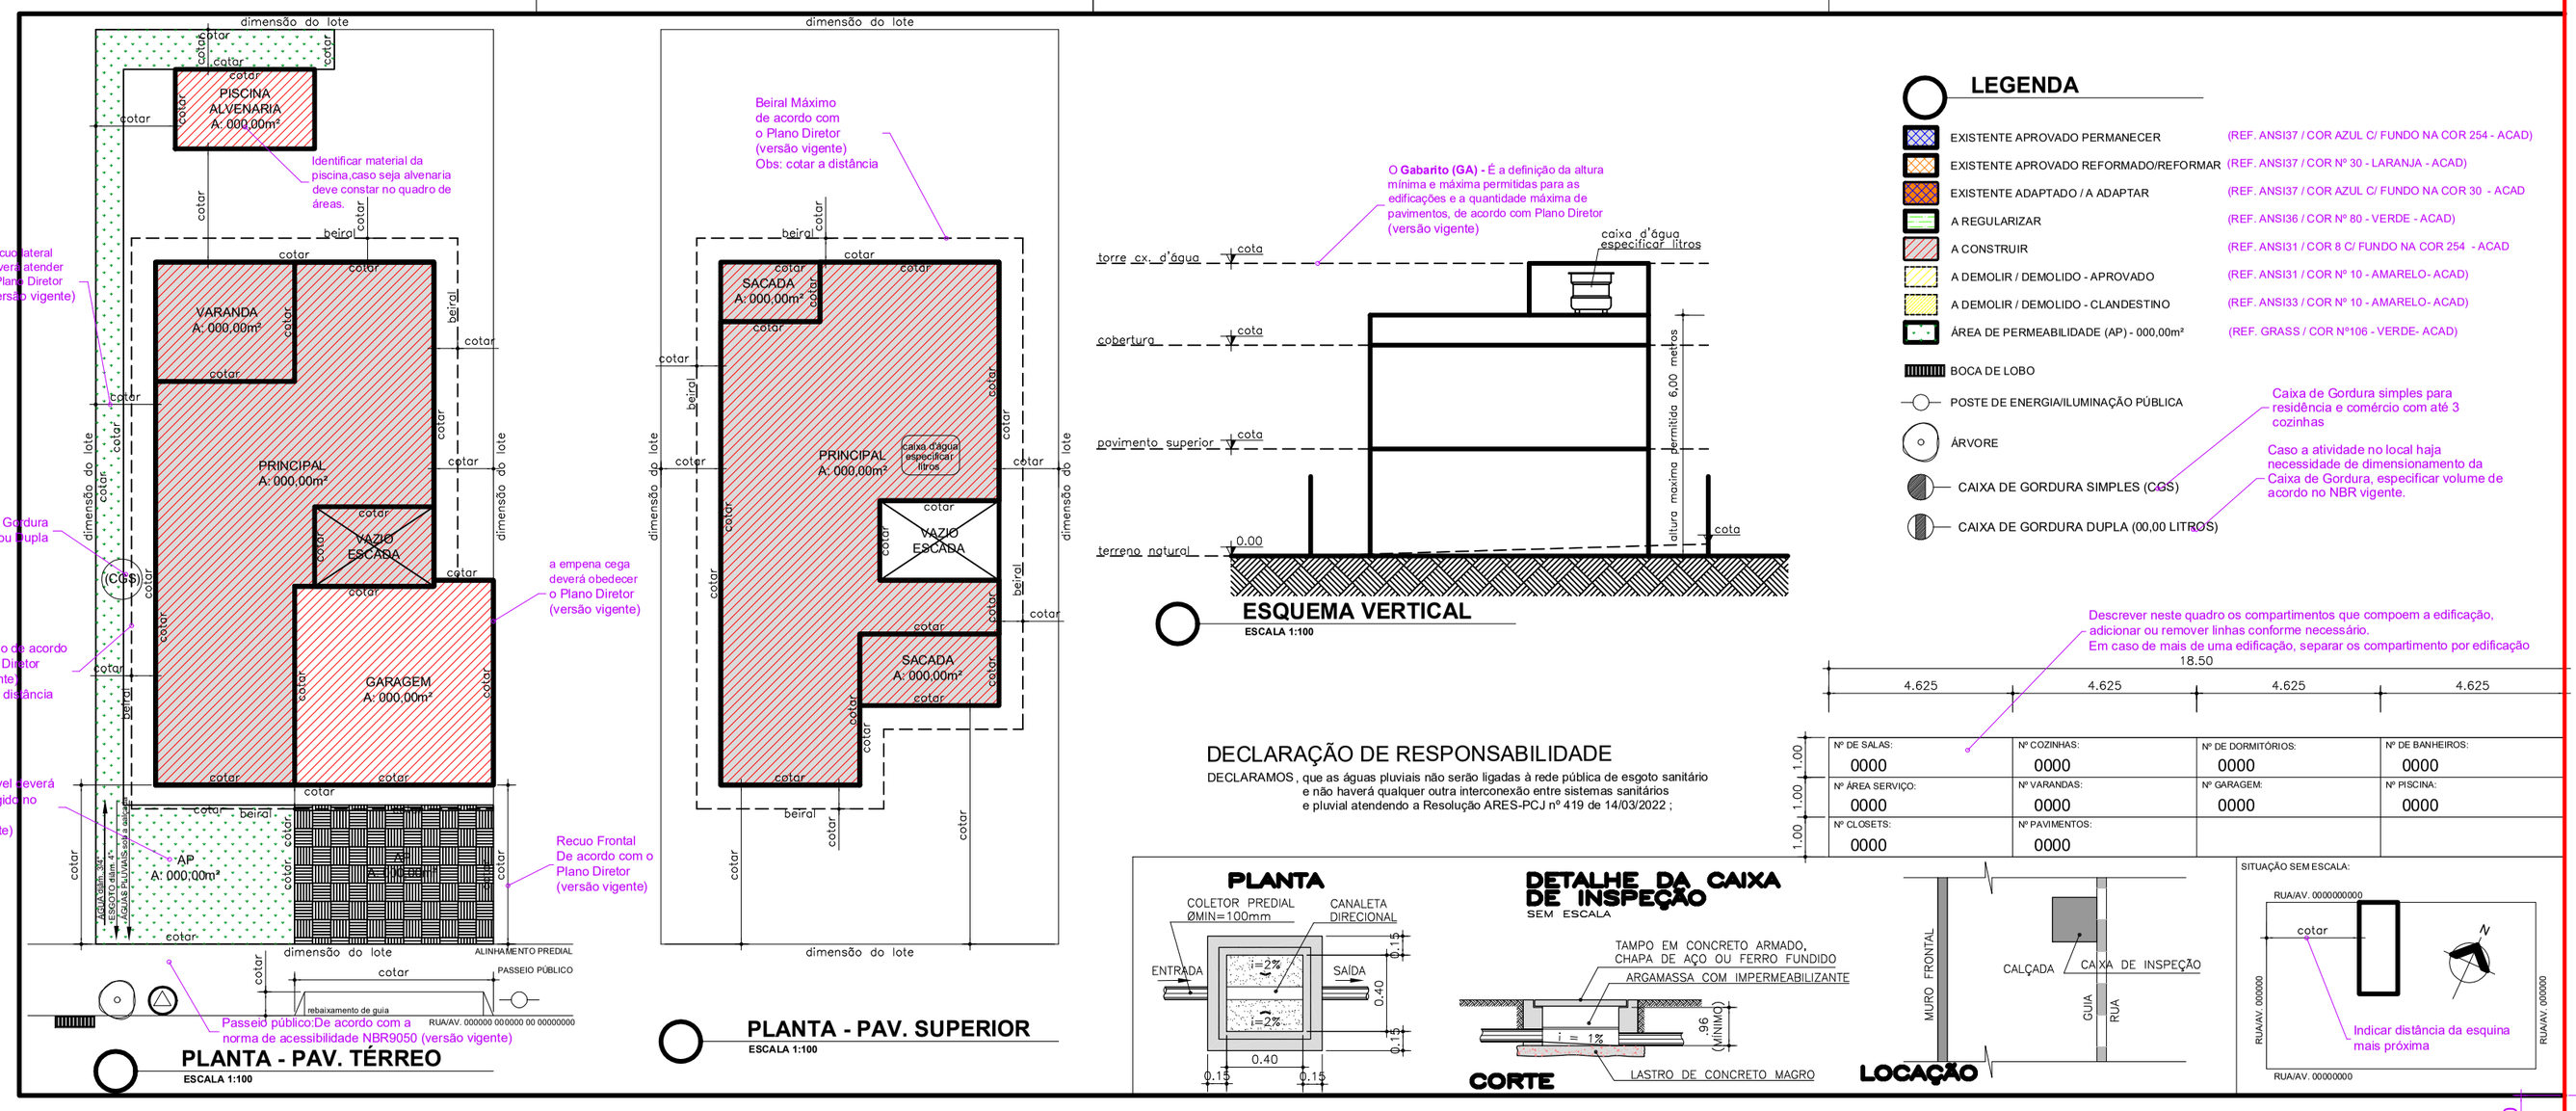
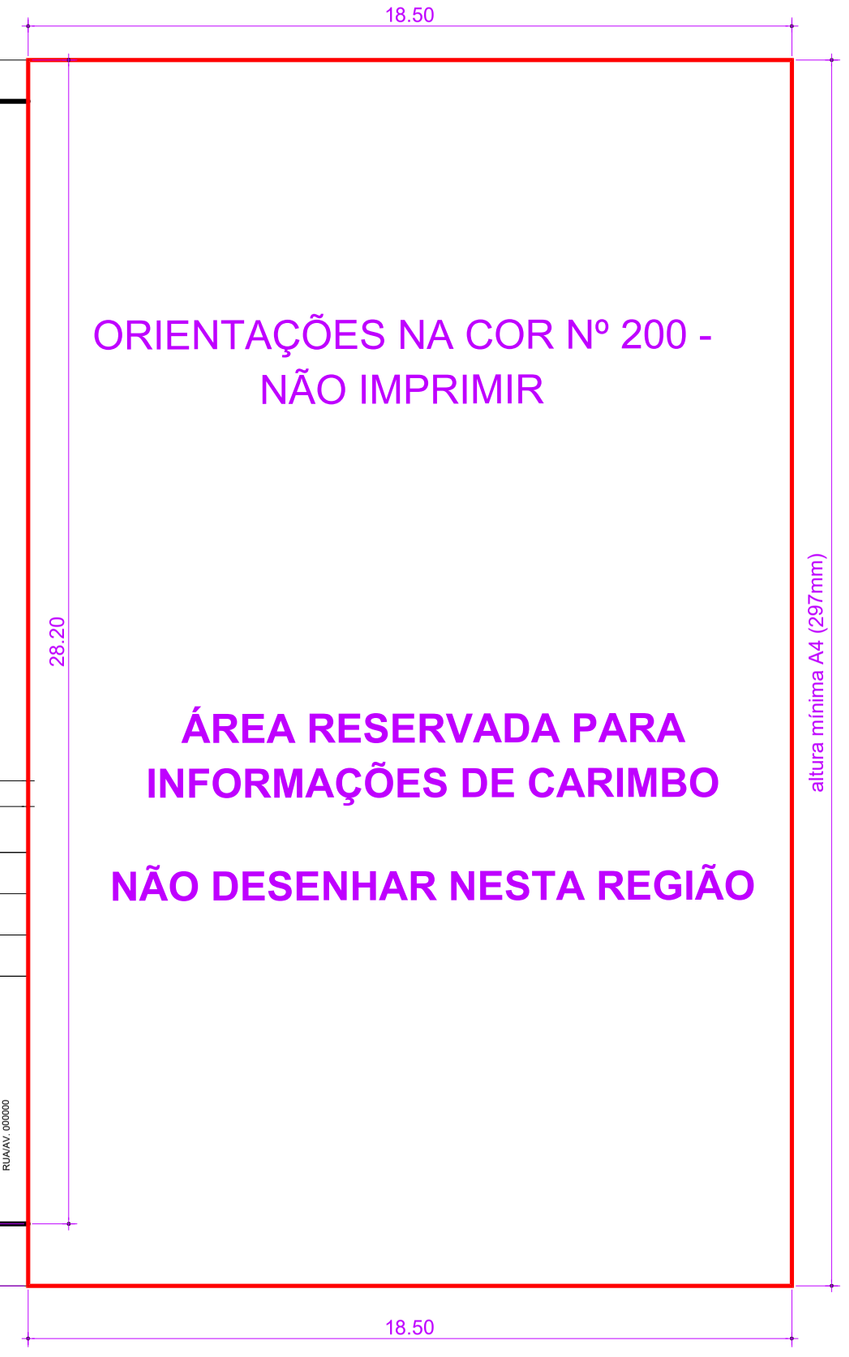
penas	esp.	cor
red	0,10	white
yellow	0,15	white
green	0,15	white
cian	0,15	white
blue	0,15	white
magenta	0,50	white
white	0,20	white
8 a 254	0,10	bylayer