




DETALHE 01

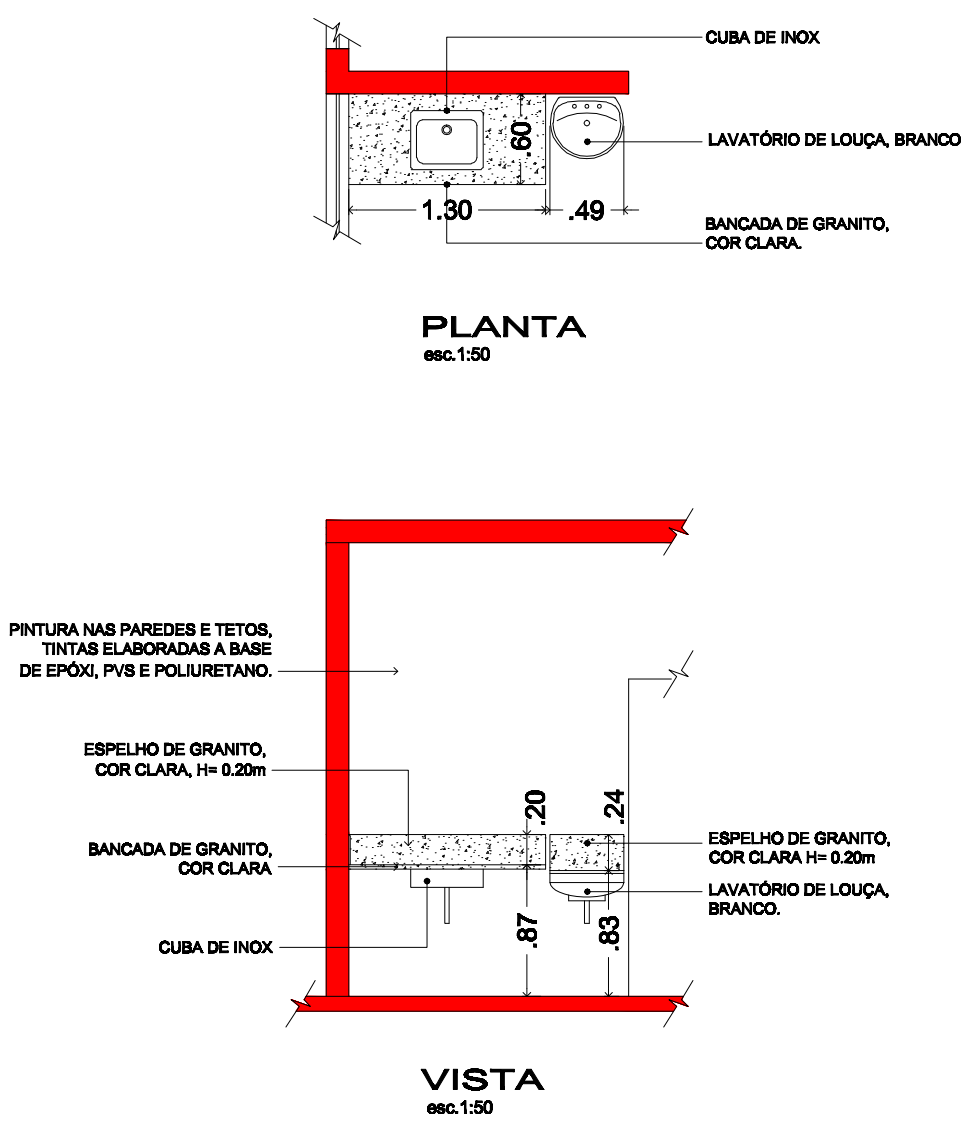


DETALHE 02

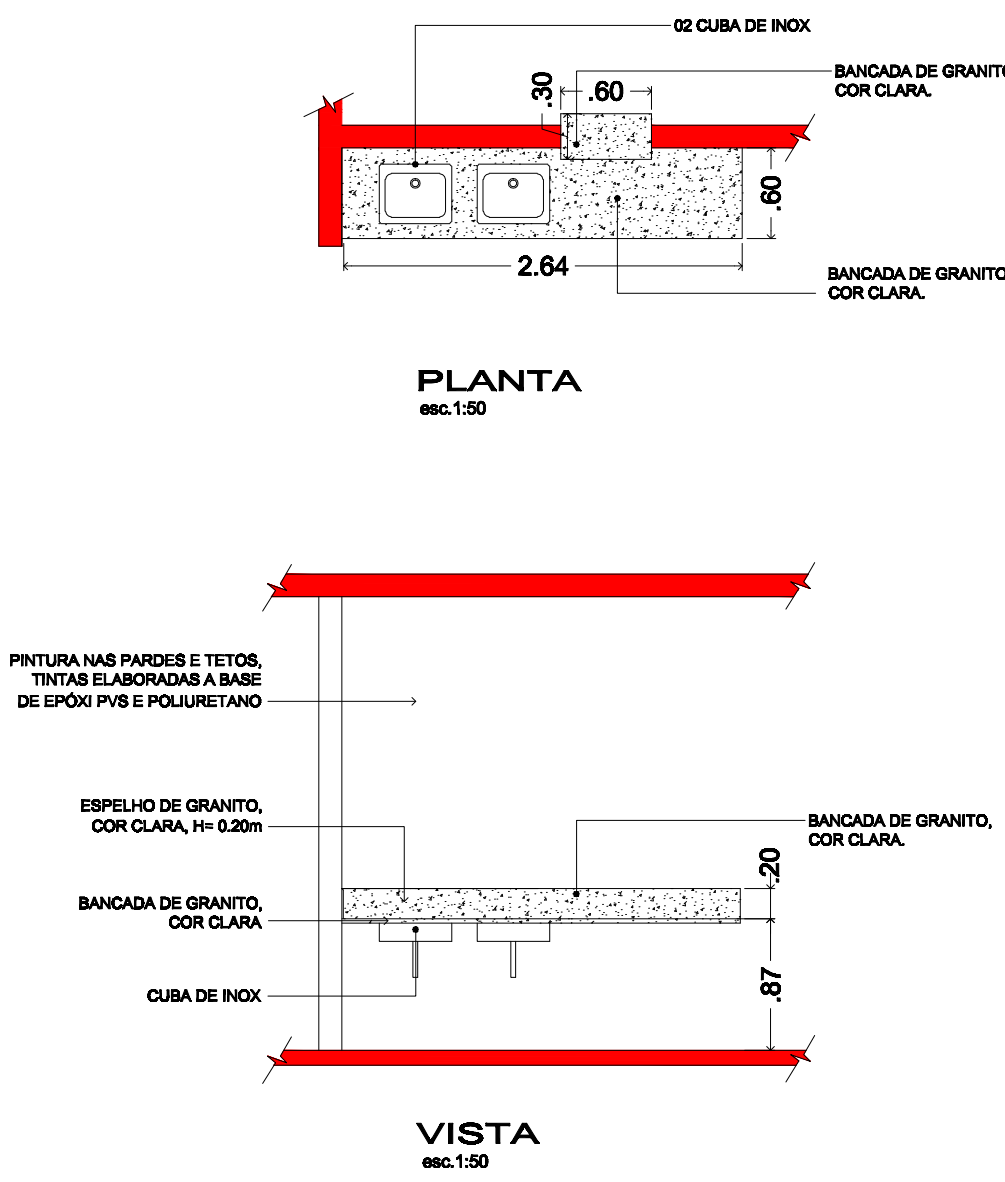


DETALHE 03

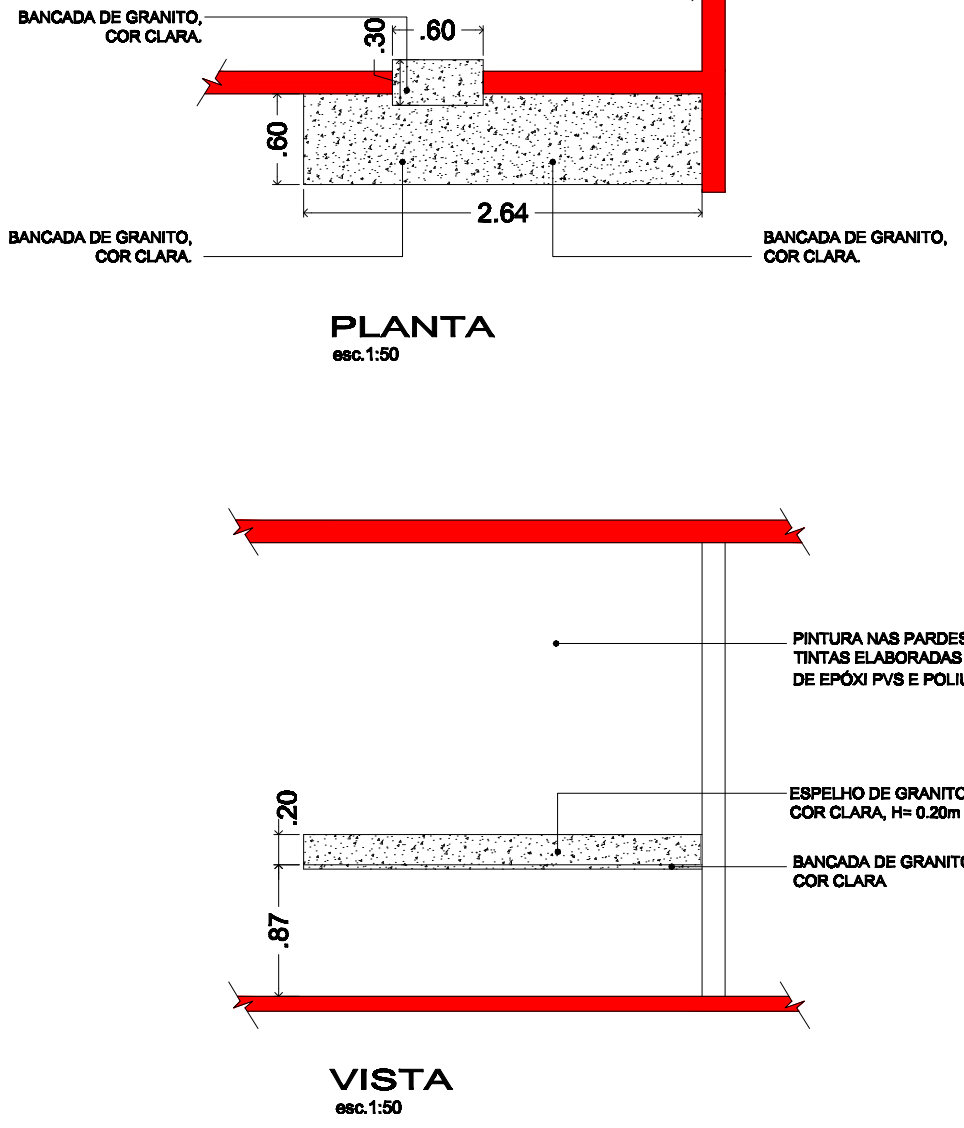


DETALHE 04

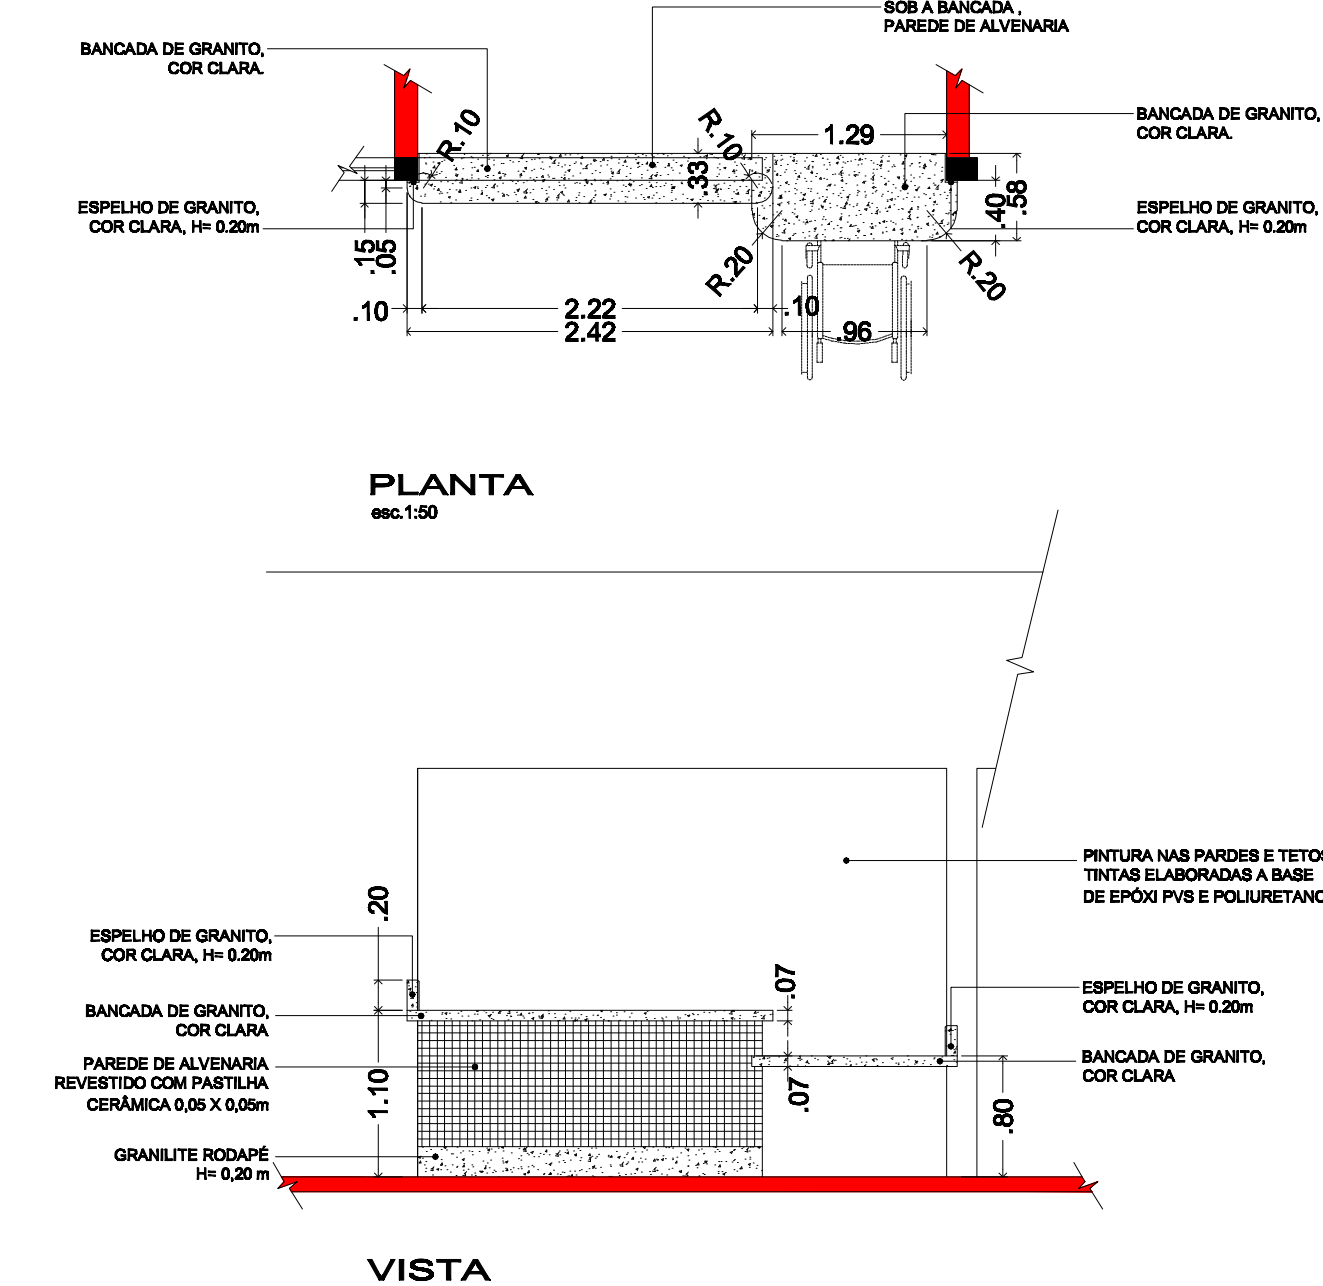


DETALHE 05

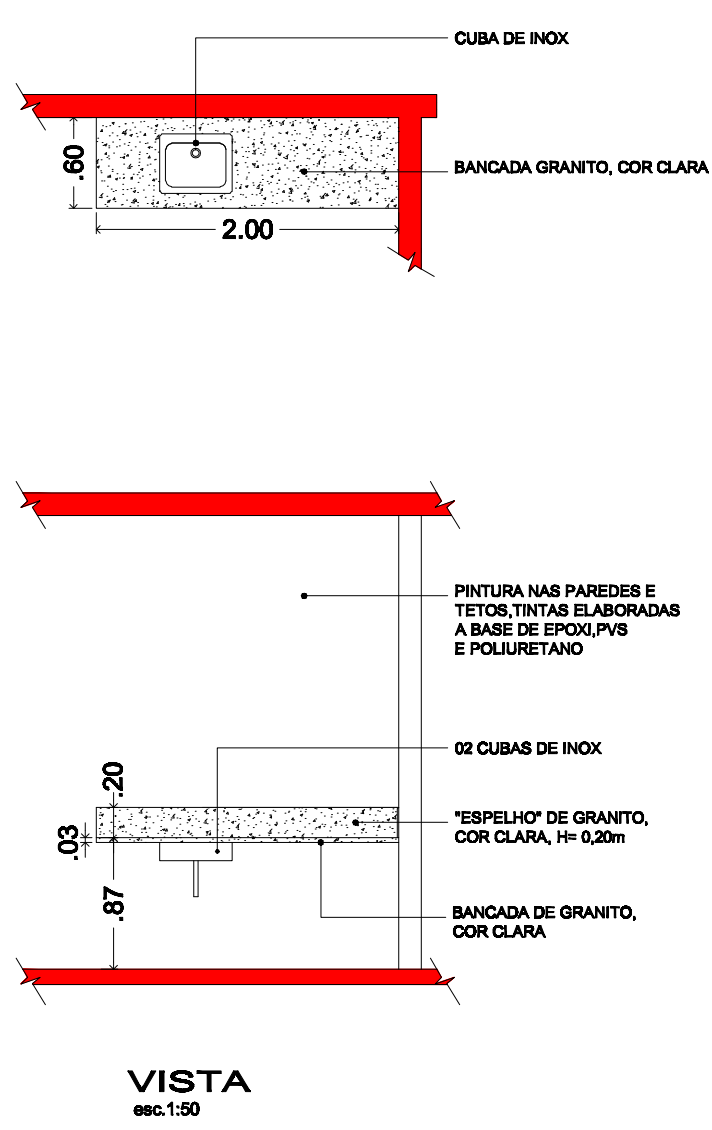


DETALHE 06

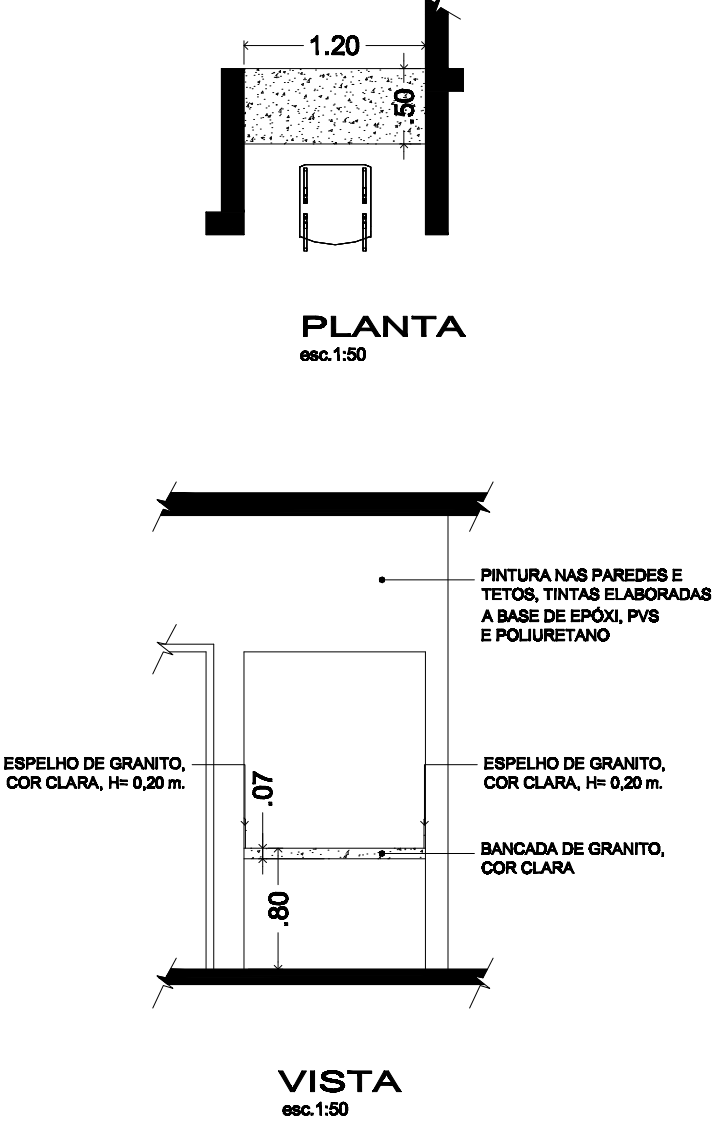

DETALHE 07

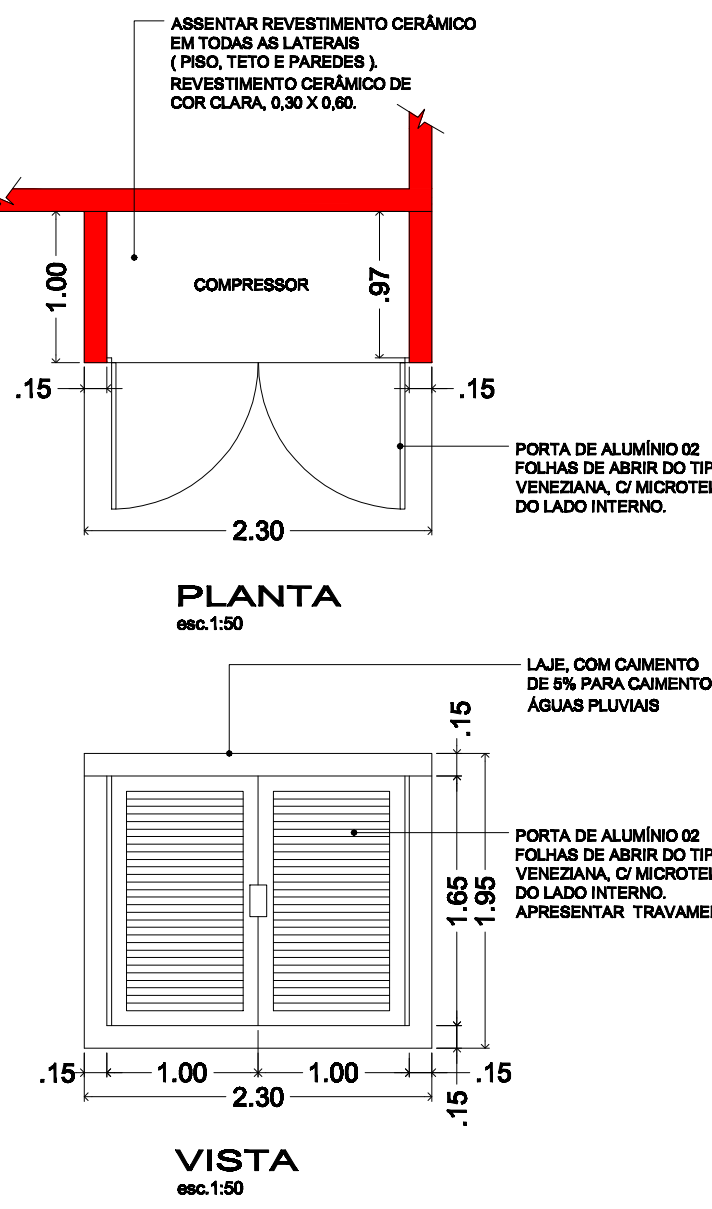

DETALHE 08

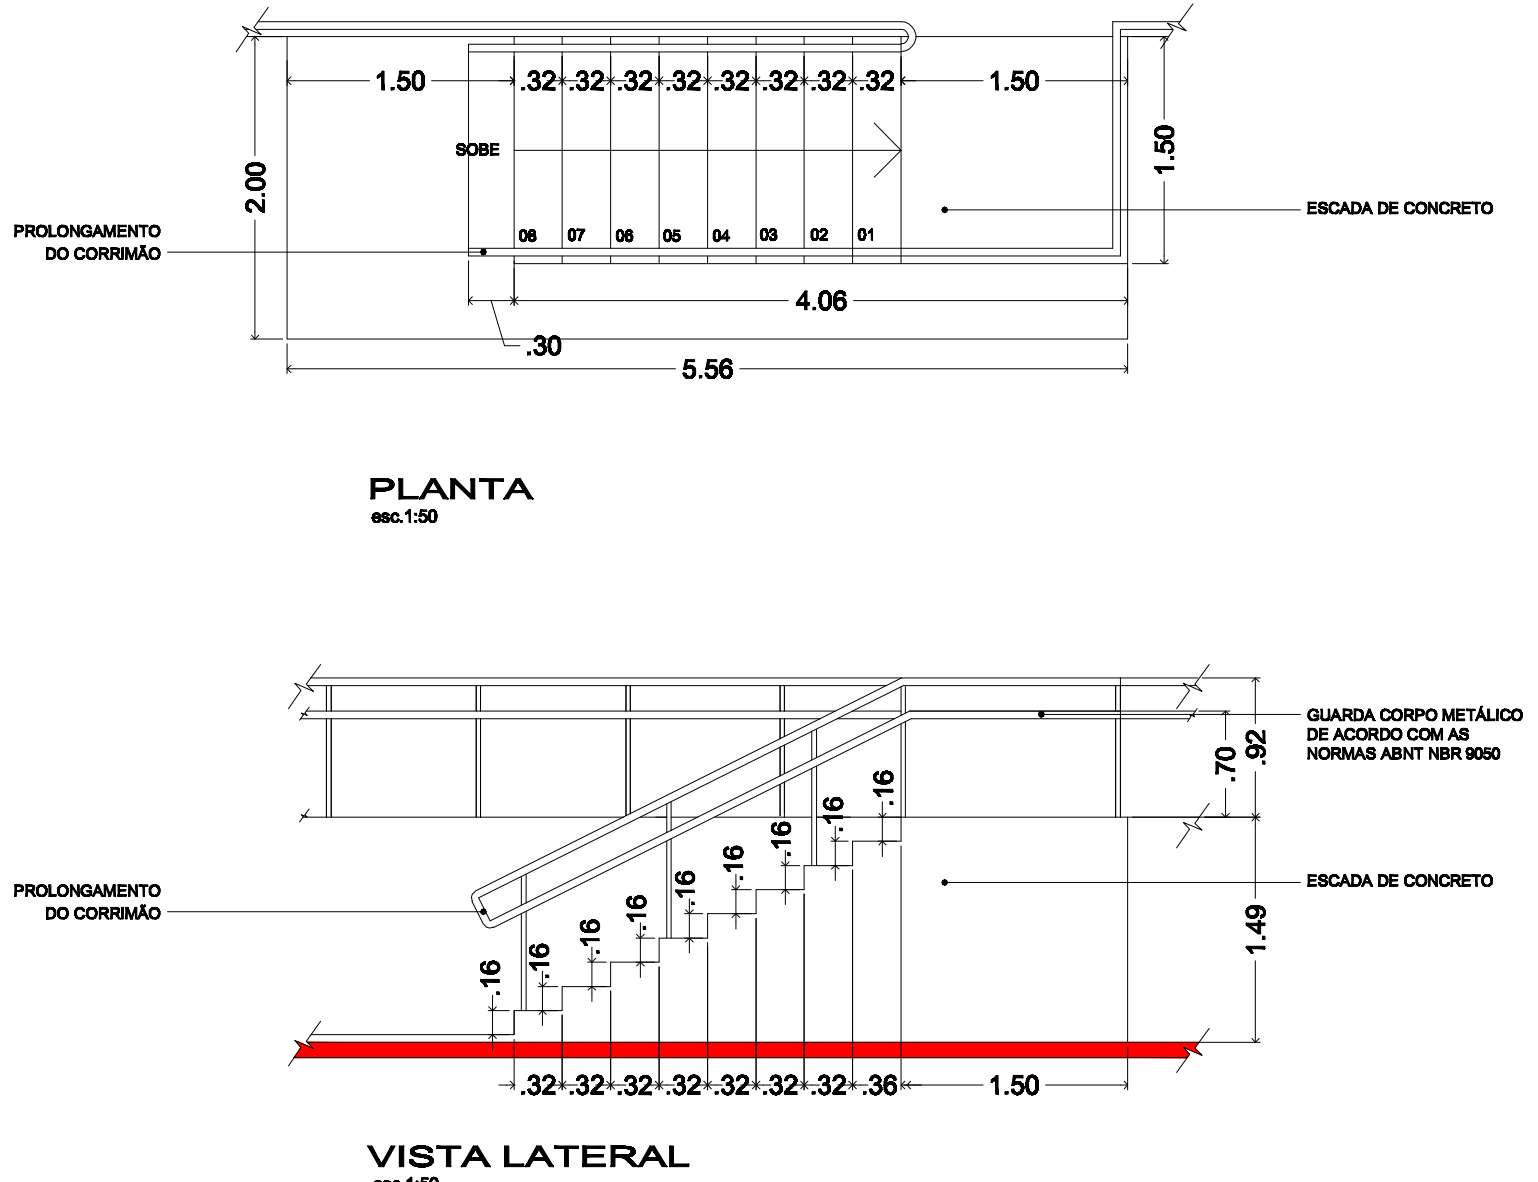

DETALHE ABRIGO DE RESÍDUOS

