


1 PLANTA - A DEMOLIR
1 : 300

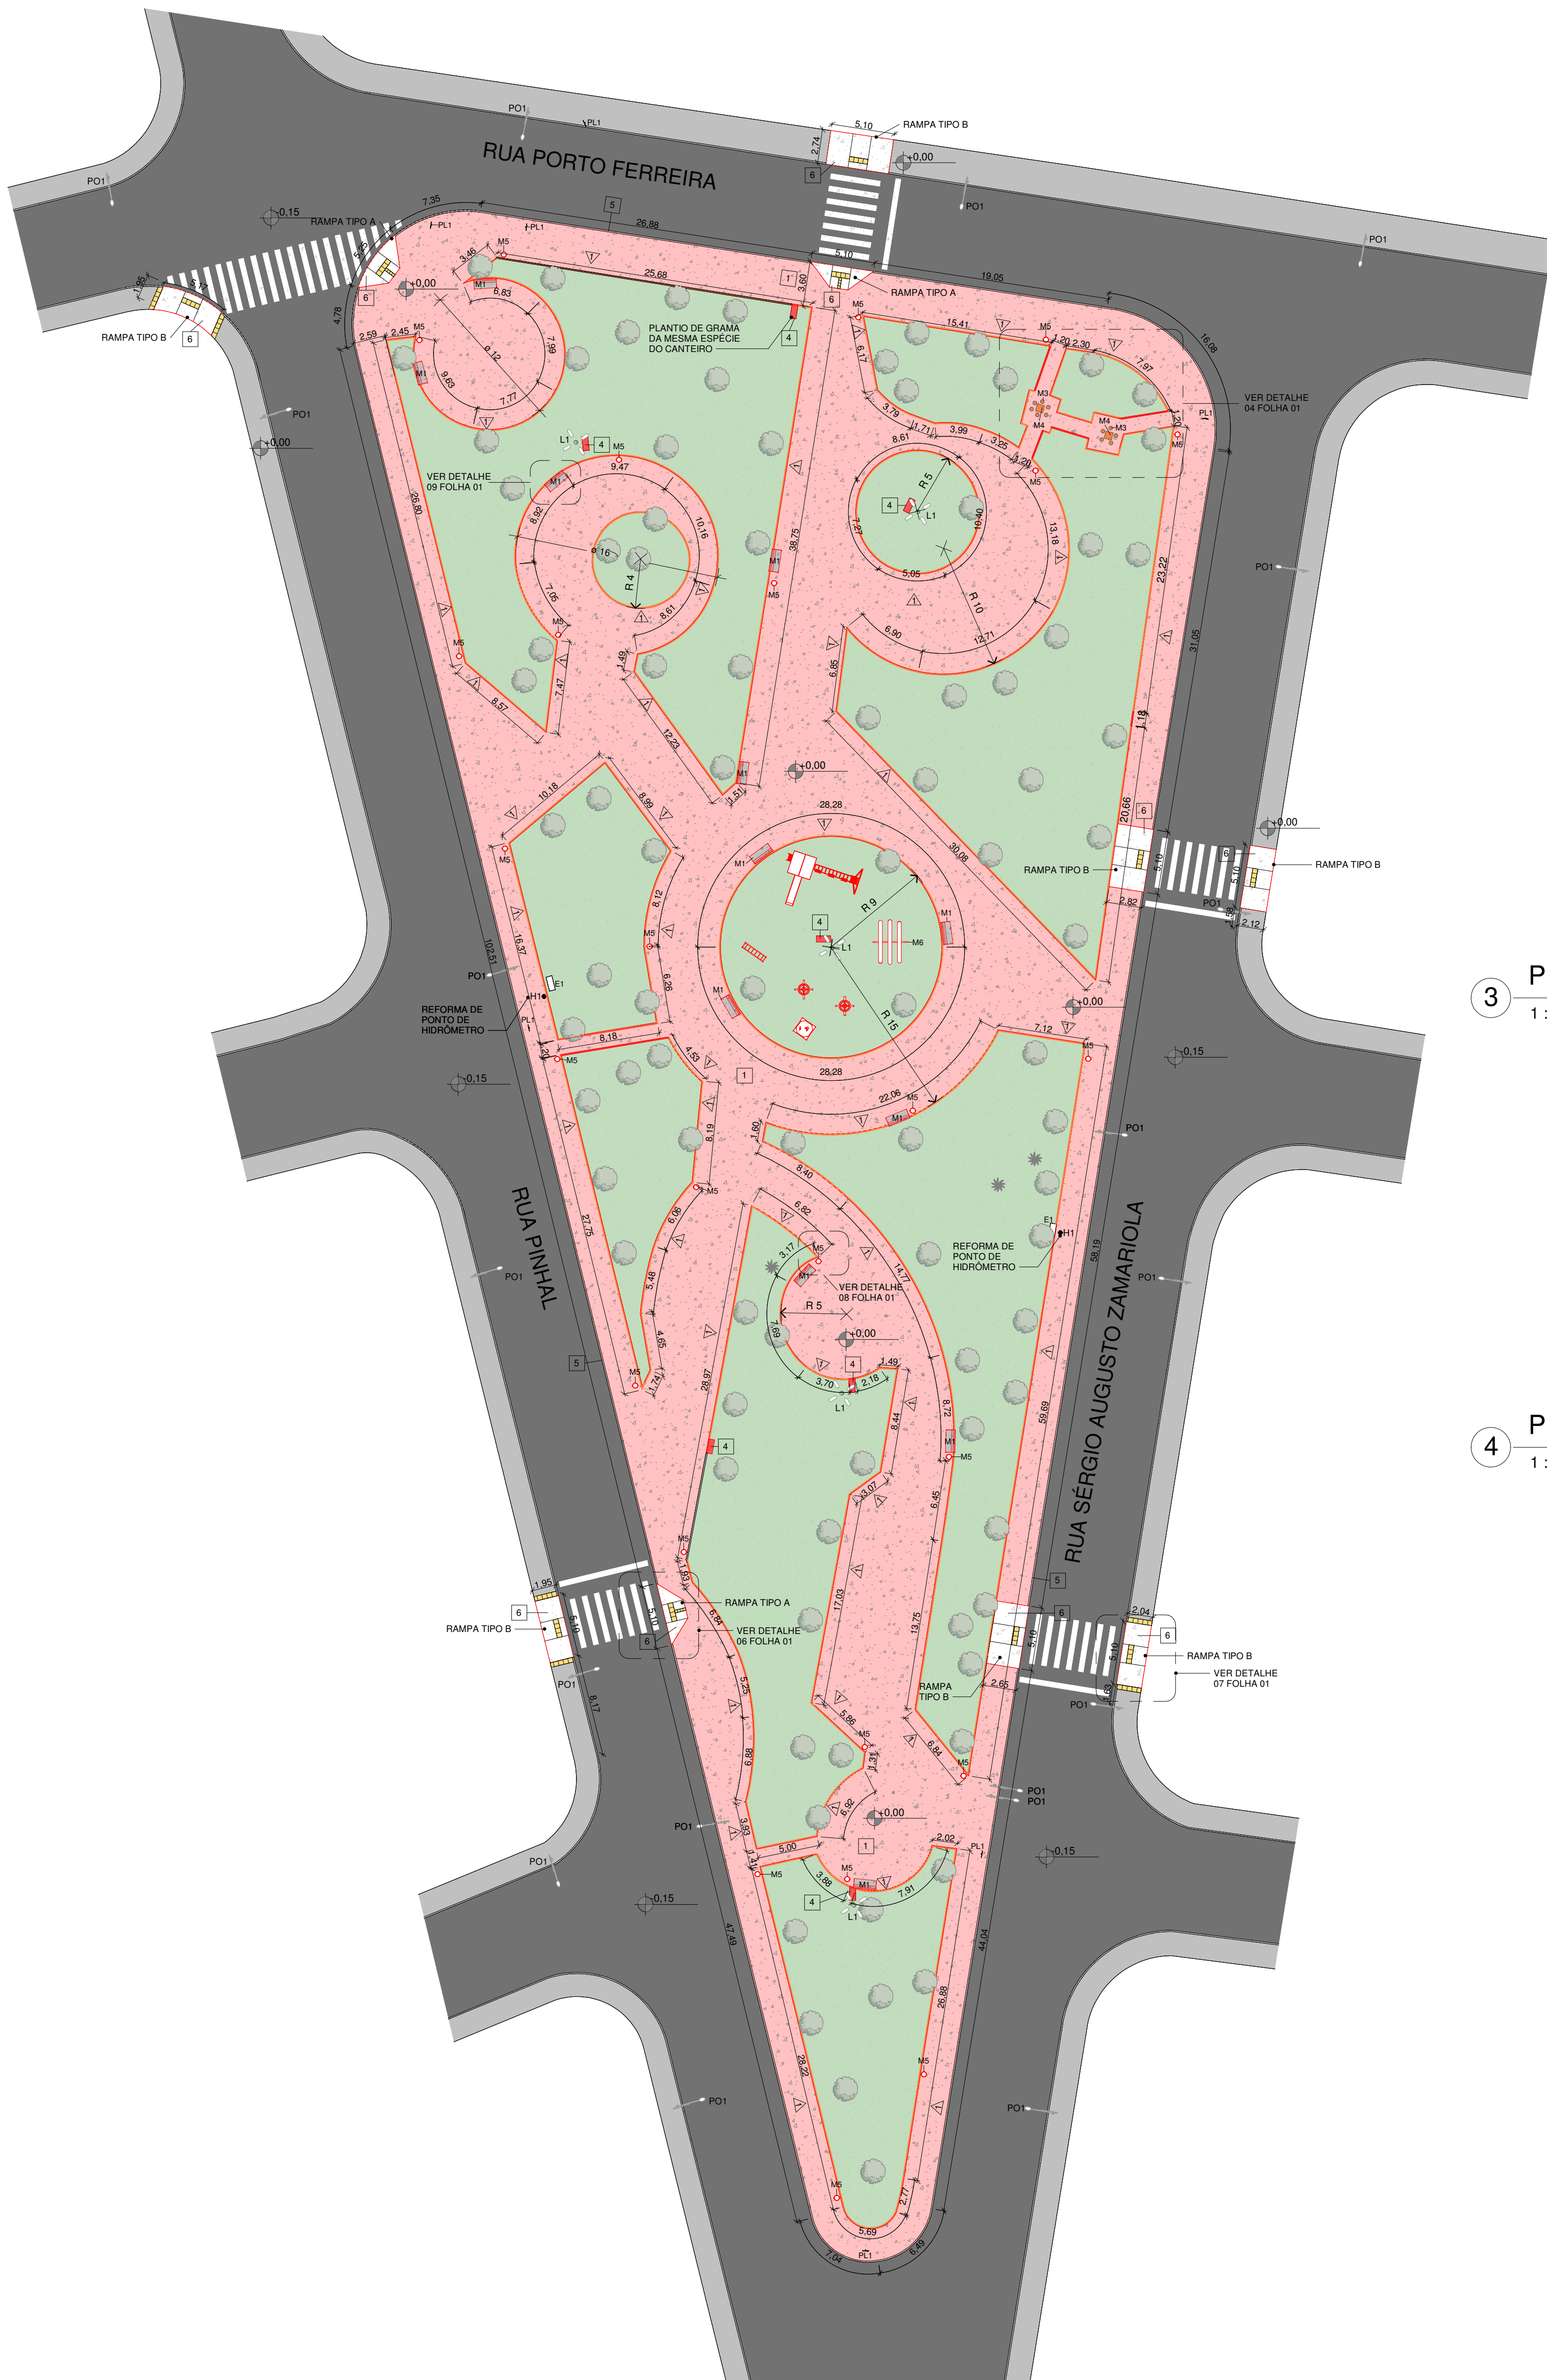

2 PLANTA - A CONSTRUIR
1 : 300

3 PLANTA DE DETALHE 1 - DEMOLIR
1 : 150

4 PLANTA DE DETALHE 2 - CONSTRUIR
1 : 150

LEGENDA

- LEITO CARROÇÁVEL
- CALÇADA EXISTENTE
- CANTEIROS EXISTENTES
- ÁRVORE / COQUEIRO EXISTENTE
- E1 CAIXA ELÉTRICA
- H1 HIDRANTE
- PO1 POSTE EXISTENTE
- POSTE COM LUMINÁRIAS PÉTALA
- L1
- PL1 PLACA DE SINALIZAÇÃO
- M1 BANCO DE CONCRETO
- M2 MESA CIRCULAR DE CONCRETO EXISTENTE
- M3 BANCO DE CONCRETO PRÉ-MOLDADO
- M4 MESA QUADRADA DE CONCRETO EXISTENTE
- M5 LIXEIRA PARA ÁREA EXTERNA

LEGENDA DE REFORMA

- CONSTRUÇÃO
- DEMOLIÇÃO
- MANUTENÇÃO

SÍMBOLOS DE ACABAMENTOS

- ACABAMENTO DE PISO
- ACABAMENTO DE MINI-GUIAS

NOTAS DO PROJETO:

- VERIFICAR PROJETOS DE ARQUITETURA E COMPLEMENTARES DE INSTALAÇÕES.
- CONFERIR TODAS AS MEDIDAS NO LOCAL.
- SEGUIR INSTRUÇÕES DE INSTALAÇÃO / APLICAÇÃO DOS FORNECEDORES

REV.	DESCRIÇÃO	DATA	POR	APROV.
02	NOVO BANCO PRÓXIMO AO PLAYGROUND	25/03/2024	JULIA BARBATTI	
01	ATENDIMENTO DE SOLICITAÇÕES DA PREFEITURA	25/03/2024	JULIA BARBATTI	
00	EMISSÃO INICIAL	05/02/2024	JULIA BARBATTI	


ESTE DOCUMENTO É DE PROPRIEDADE DA PREFEITURA MUNICIPAL E NÃO PODE SER REPRODUZIDO OU USADO PARA QUALQUER FINALIDADE SEM O CONSENTIMENTO DA PREFEITURA MUNICIPAL DE MOGI GUAÇU.

PREFEITURA MUNICIPAL DE MOGI GUAÇU
Requalificação Praça Sorocaba
Projeto Básico de Arquitetura


PROJETO	PROJETO	PROJETO	PROJETO
PROJETO	PROJETO	PROJETO	PROJETO
PROJETO	PROJETO	PROJETO	PROJETO
PROJETO	PROJETO	PROJETO	PROJETO




5 PLANTA DE LOCALIZAÇÃO
SEM ESCALA

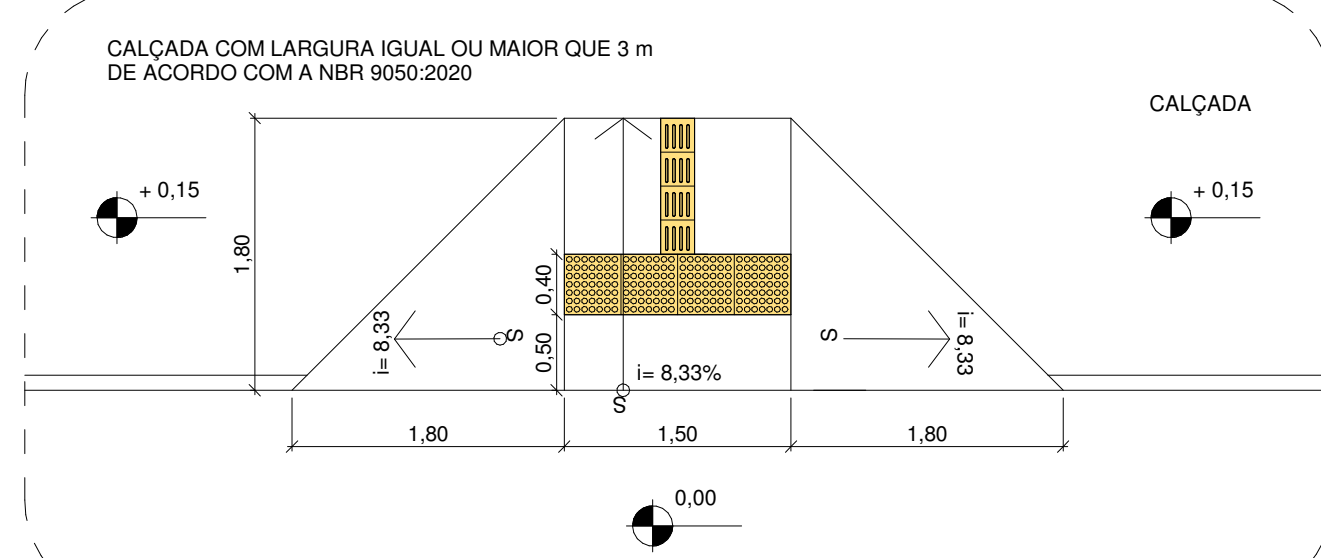




6 DET. REBAIXAMENTO DE CALÇADA TIPO A
1 : 50

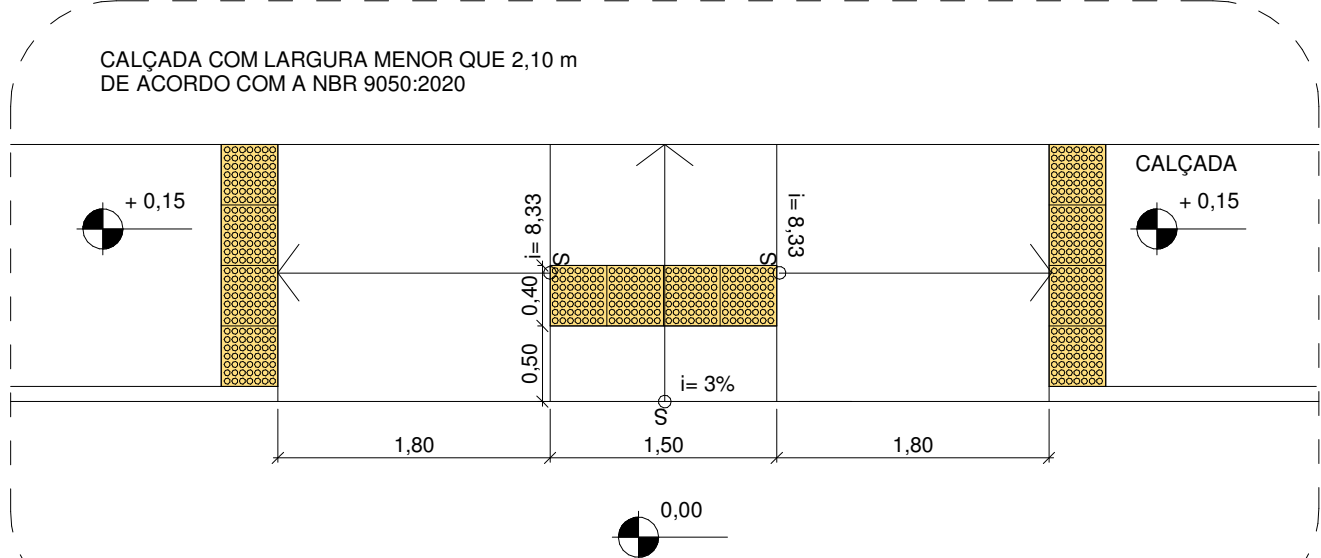


7 DET. REBAIXAMENTO DE CALÇADA TIPO B
1 : 50

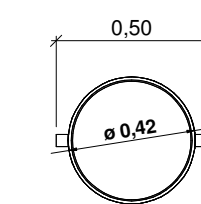

8 DET. LIXEIRA PARA ÁREA EXTERNA
1 : 25

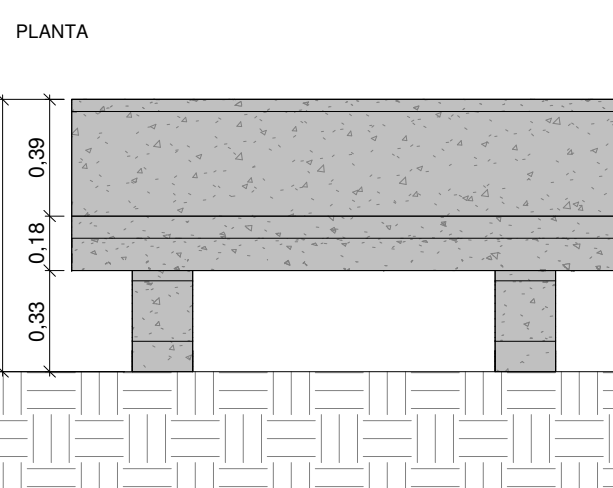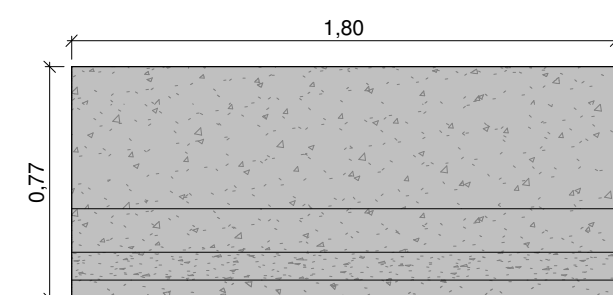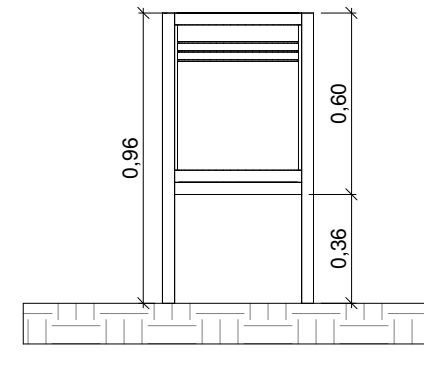

9 DET. BANCO DE CONCRETO PRÉ-FABRICADO
1 : 25

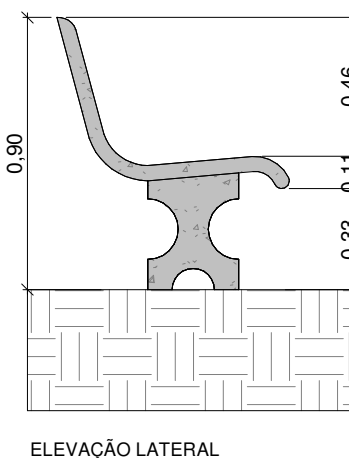

10 DET. BANCO DE CONCRETO PRÉ-FABRICADO
1 : 25