




DETALHE 01

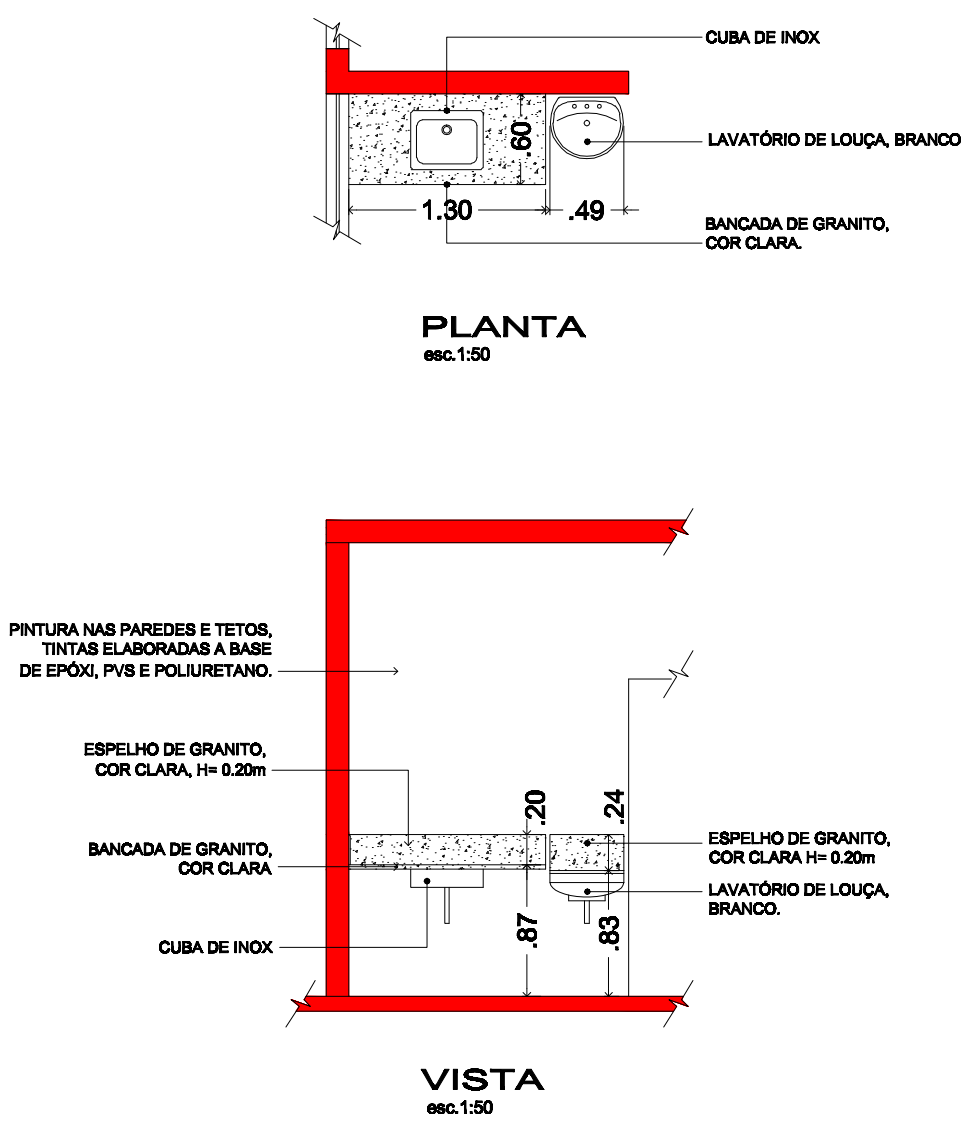


DETALHE 02

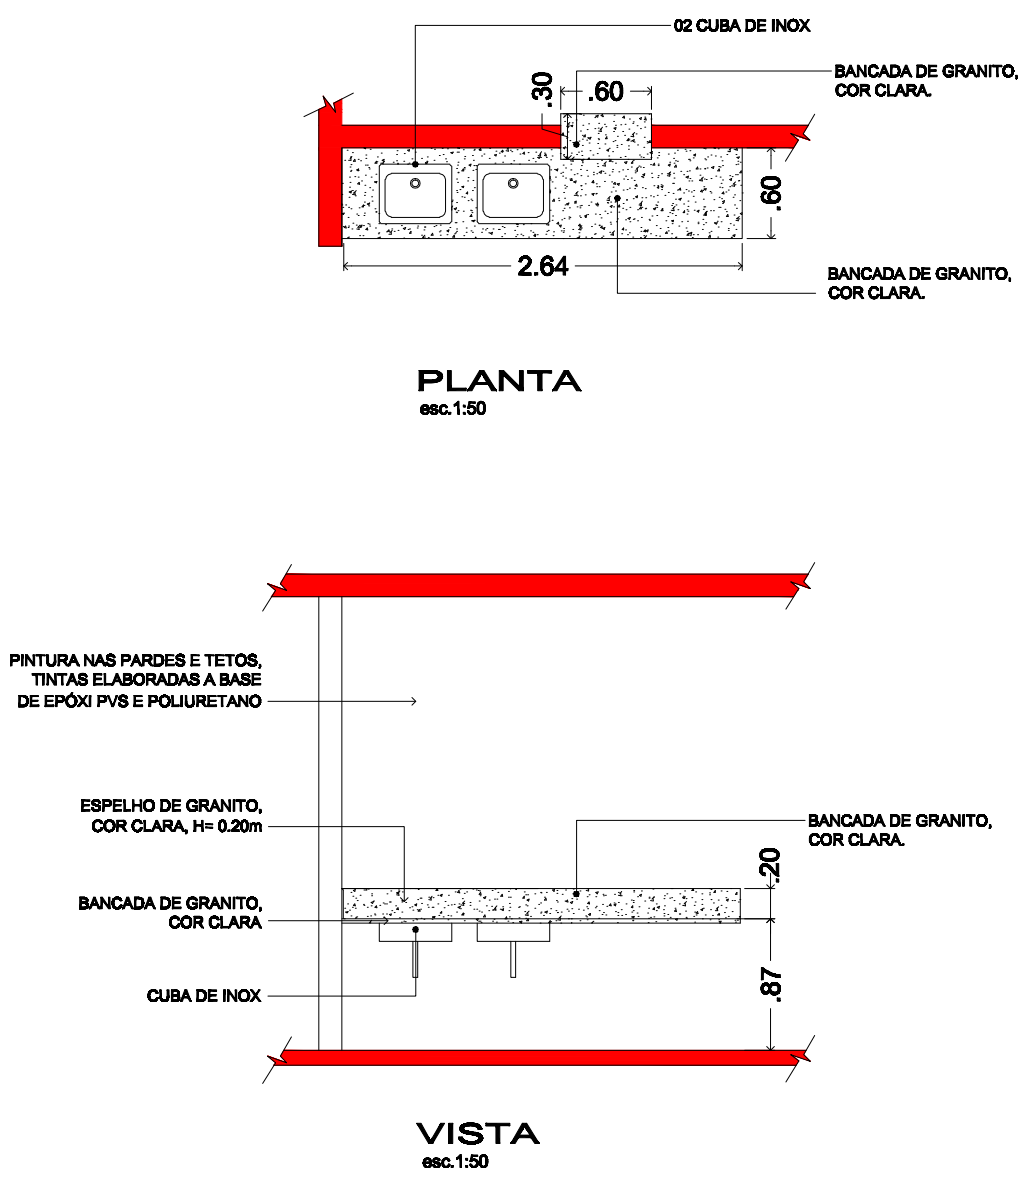


DETALHE 03

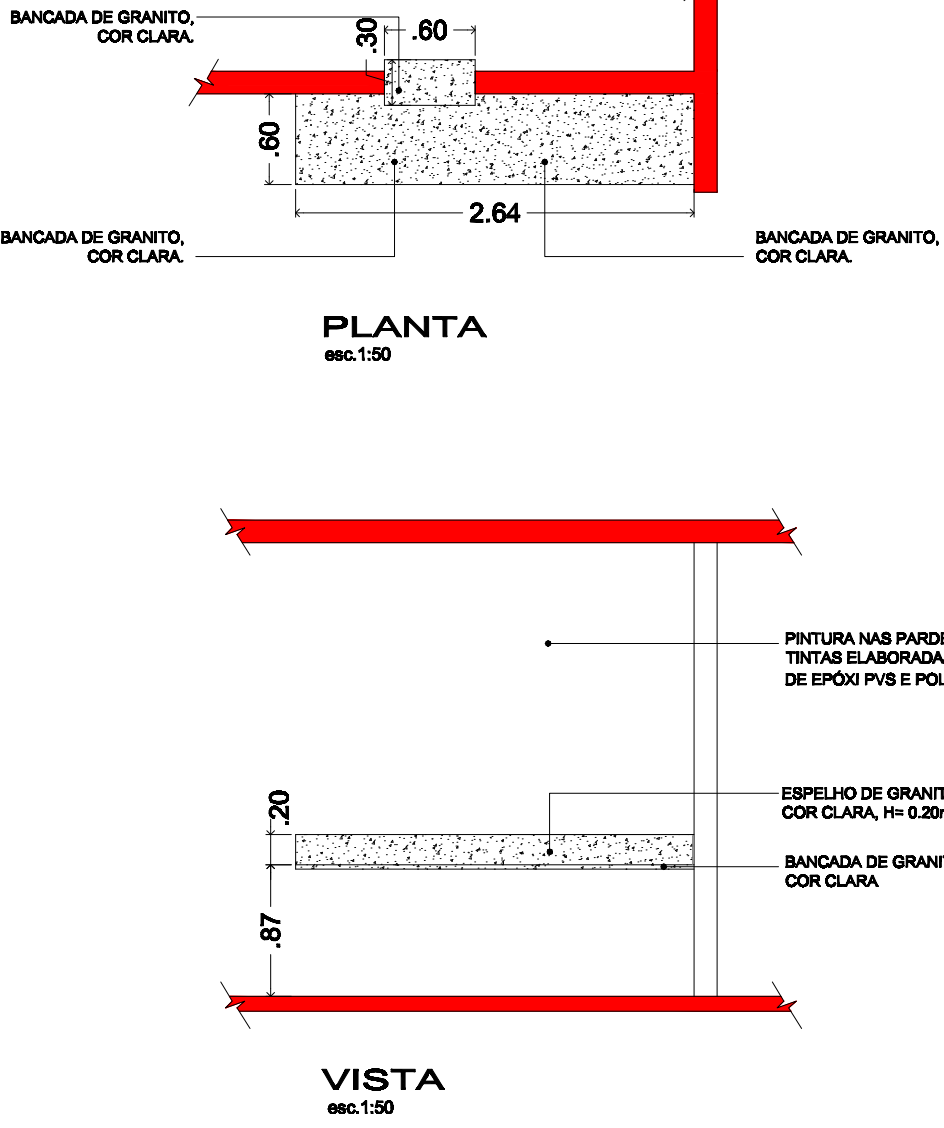


DETALHE 04

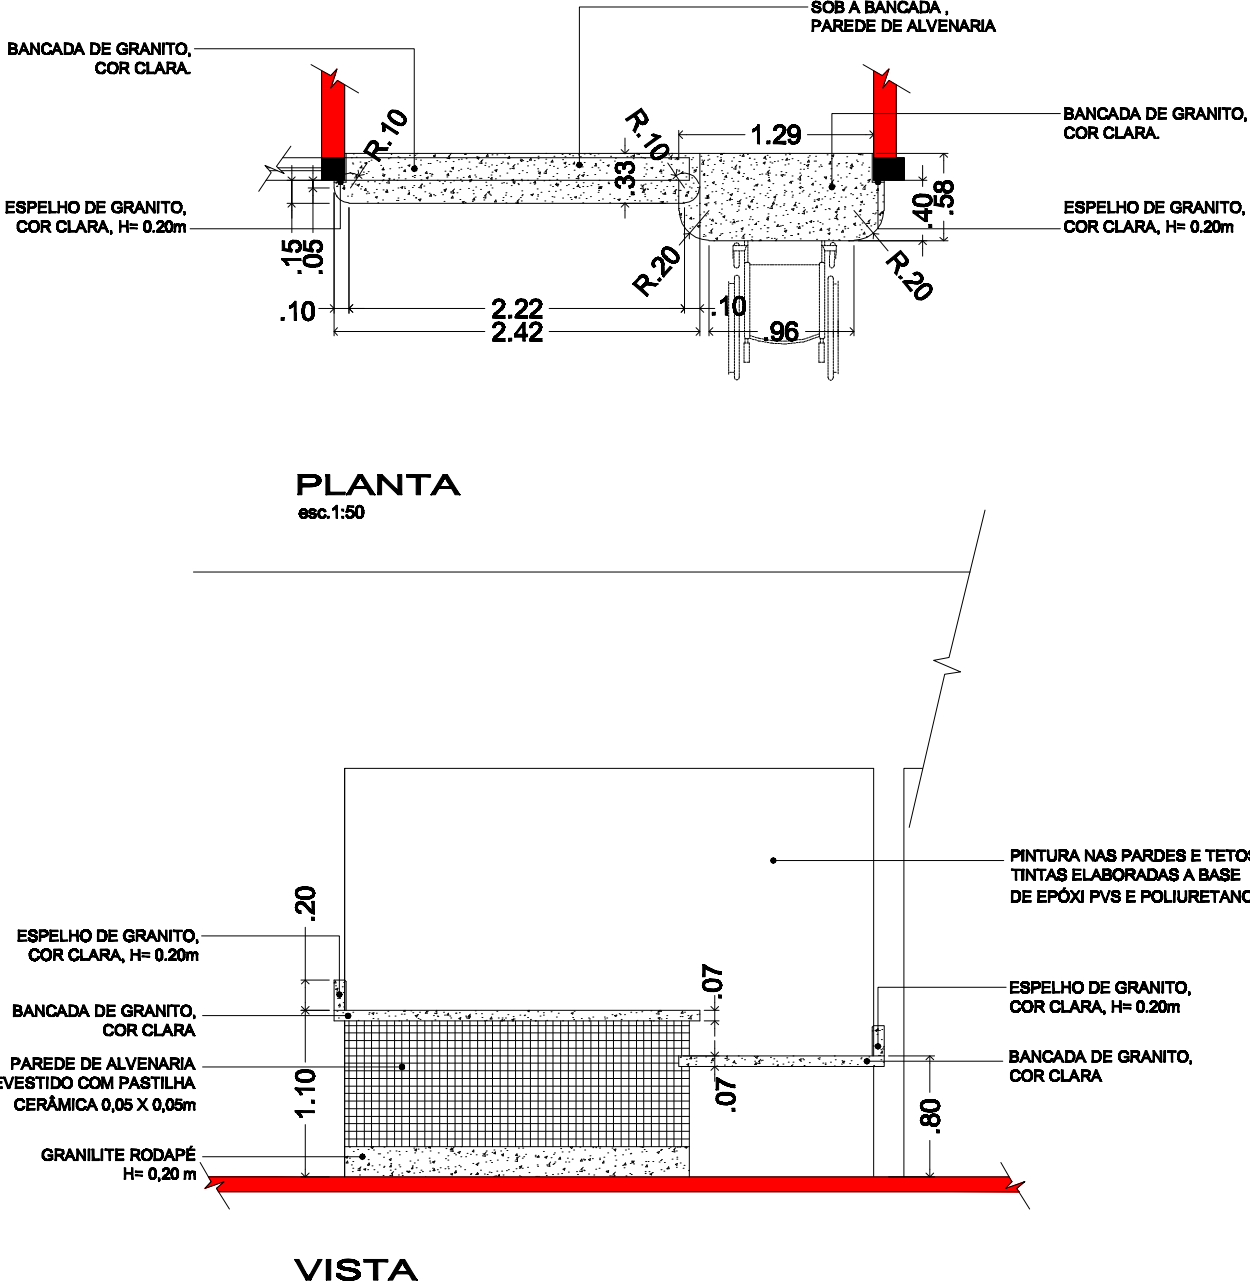


DETALHE 05

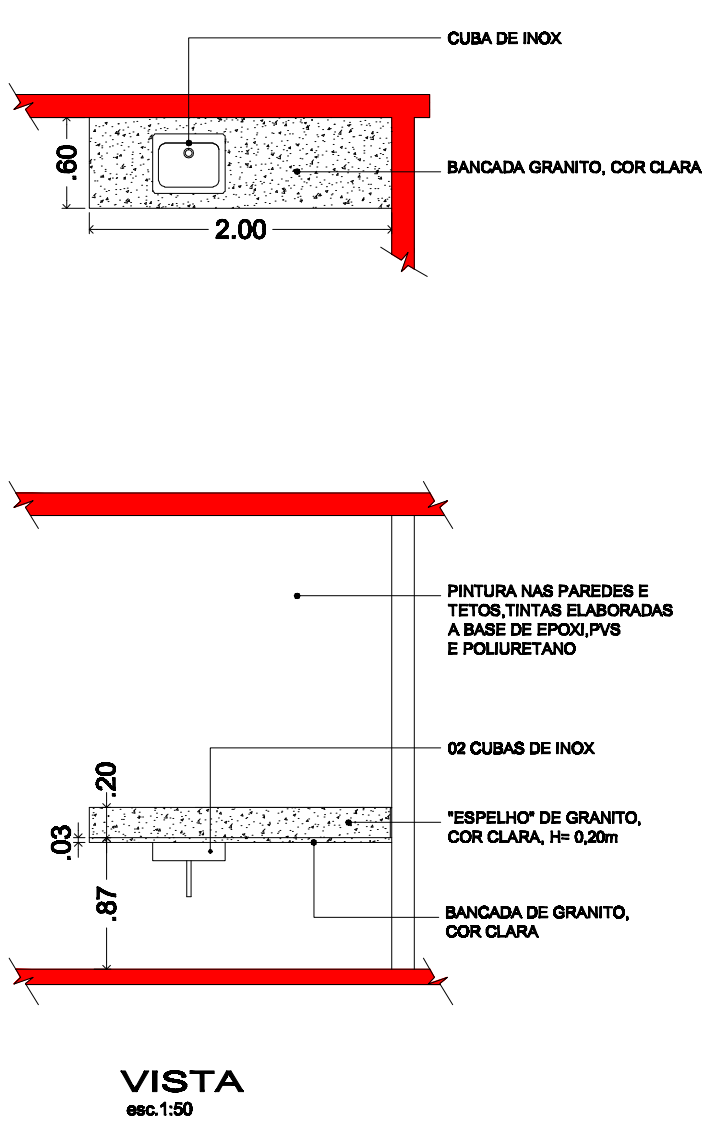


DETALHE 06

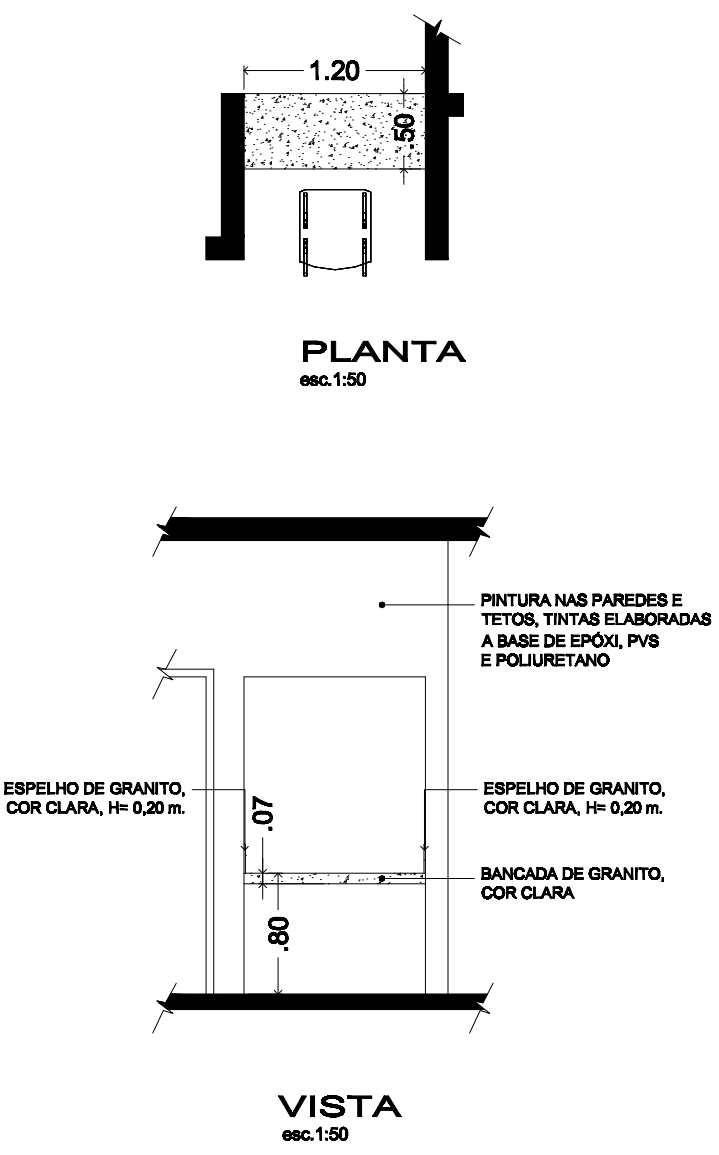





DETALHE 07

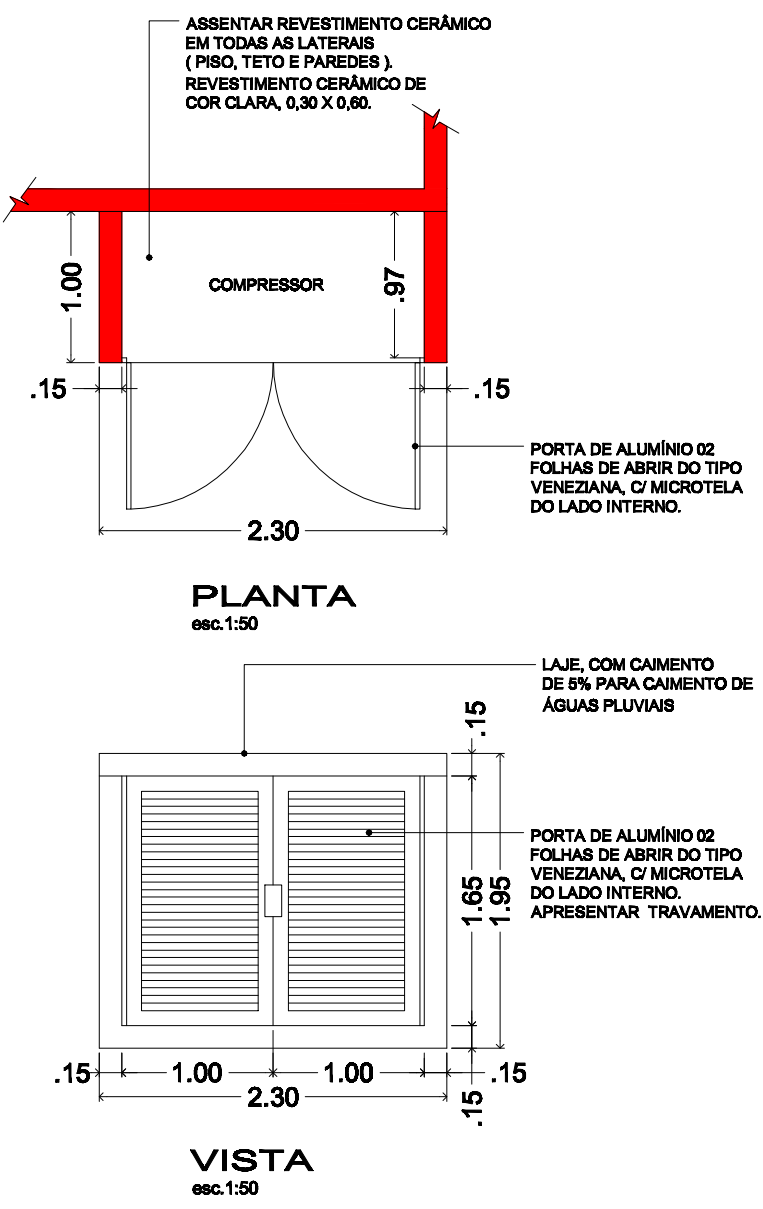

DETALHE 08

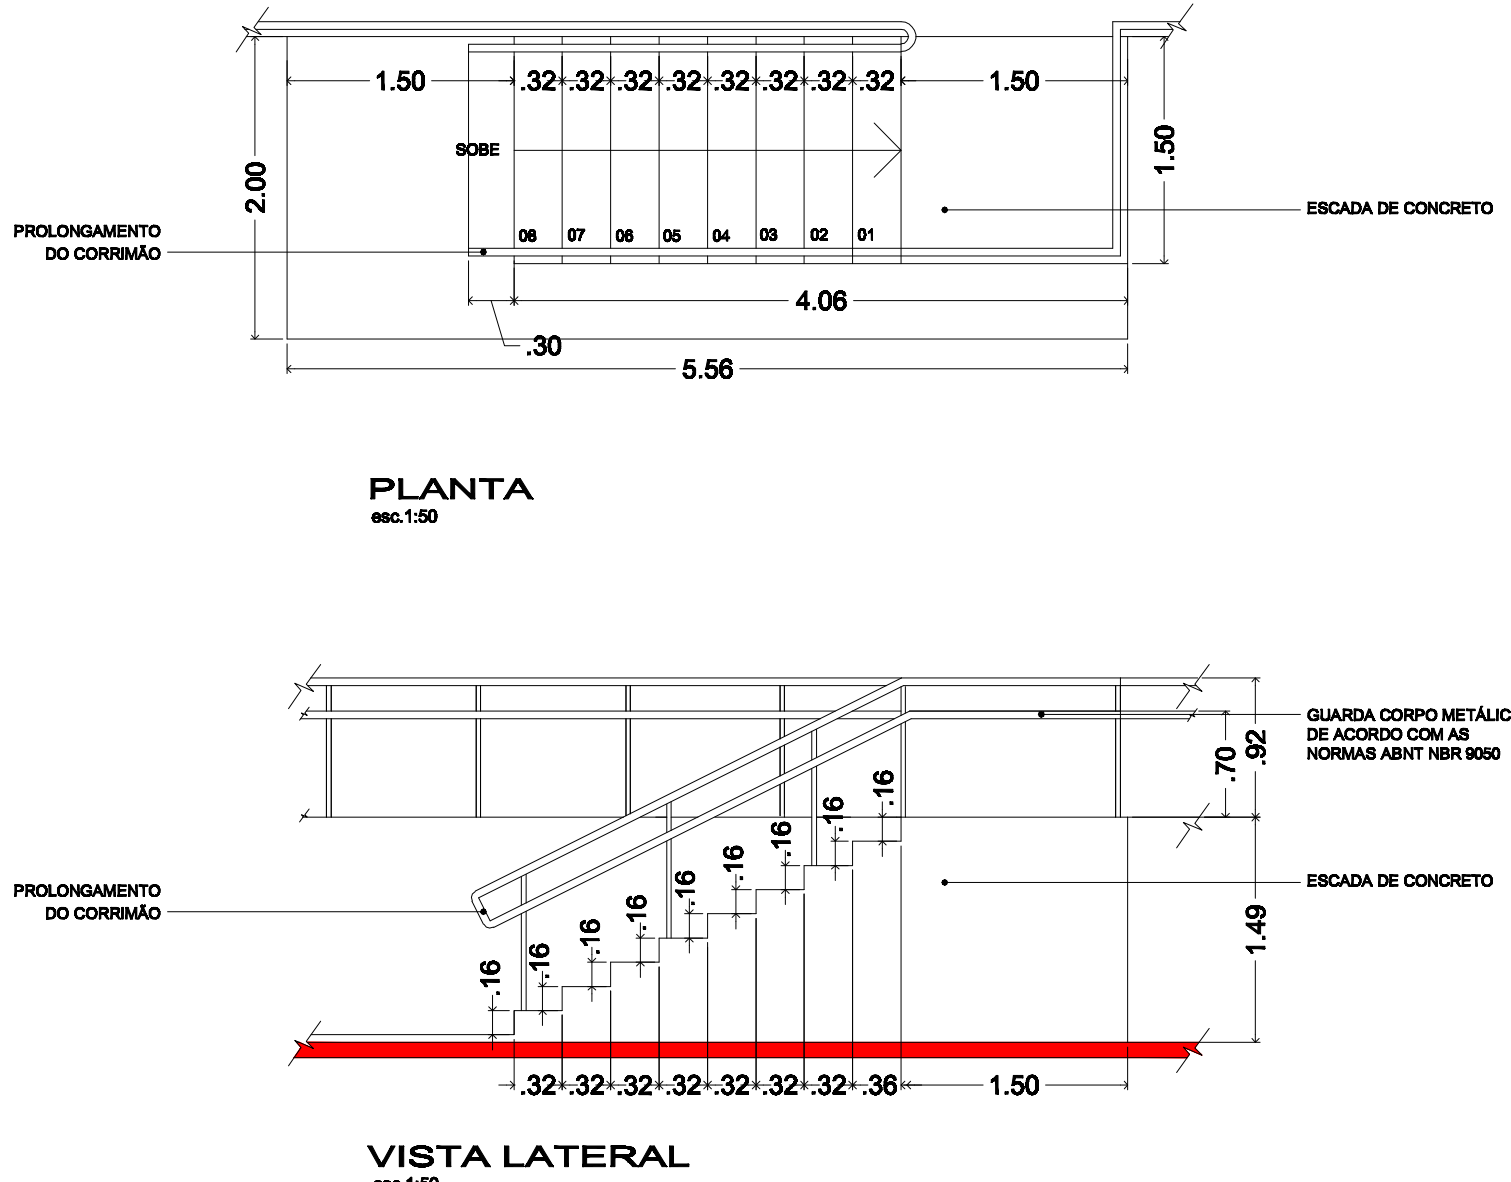

DETALHE ABRIGO DE RESÍDUOS

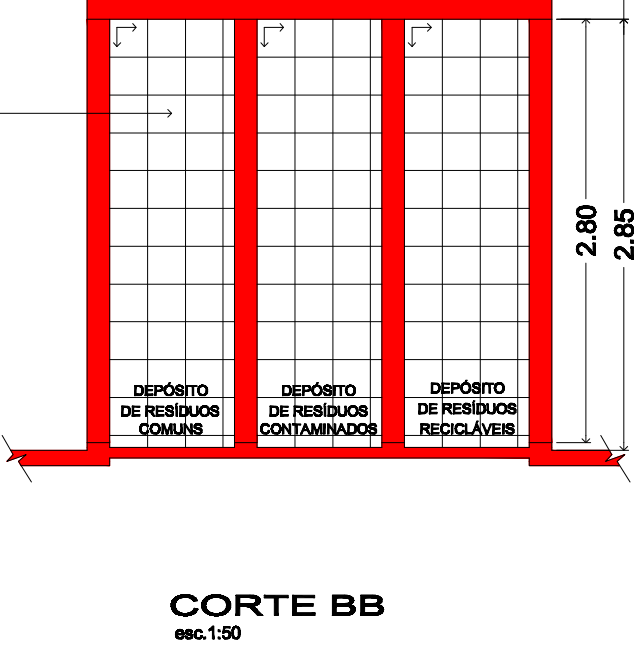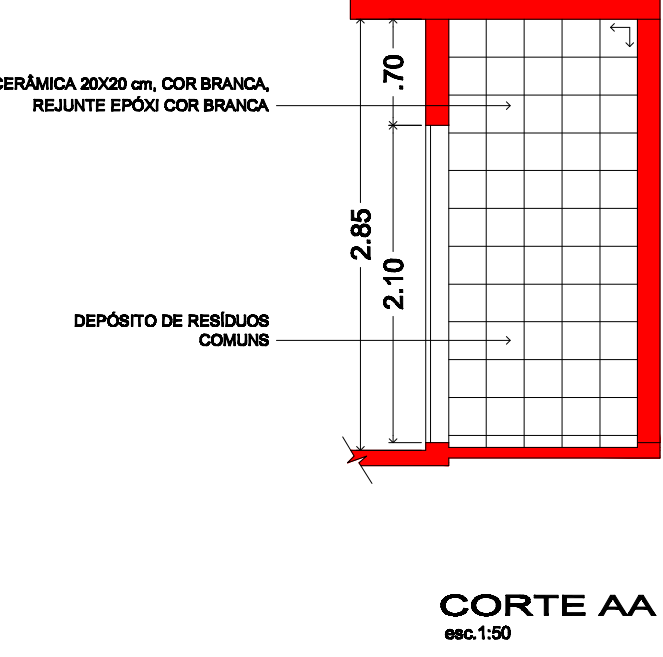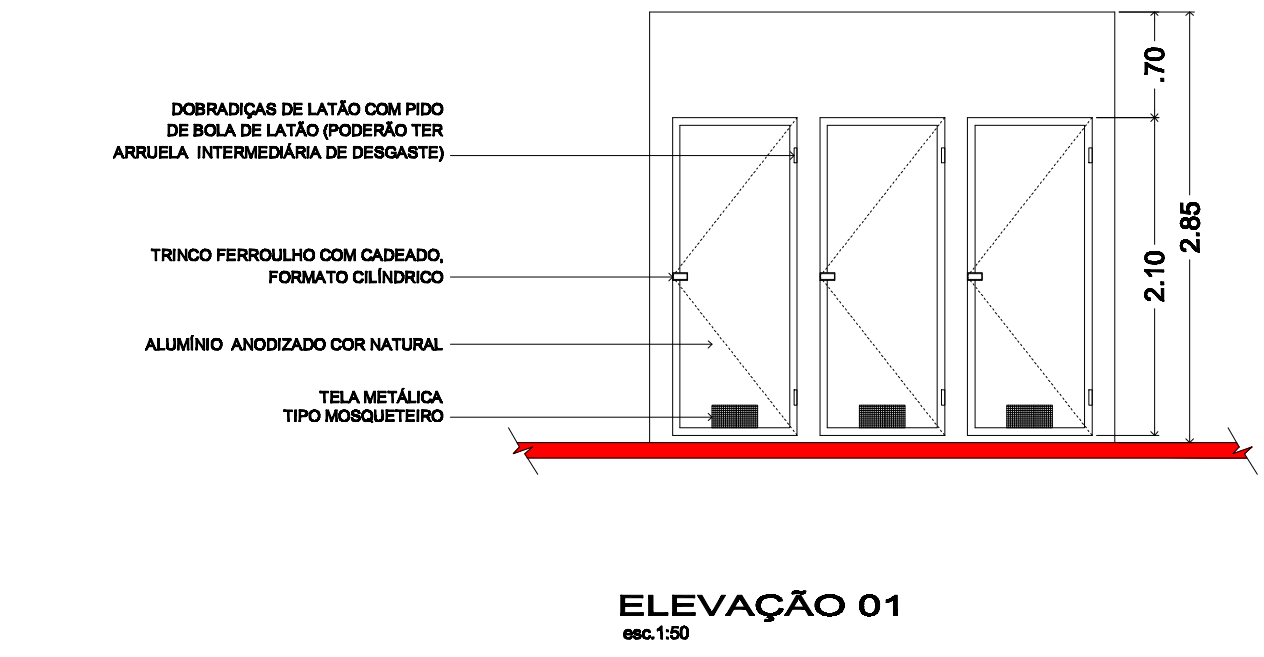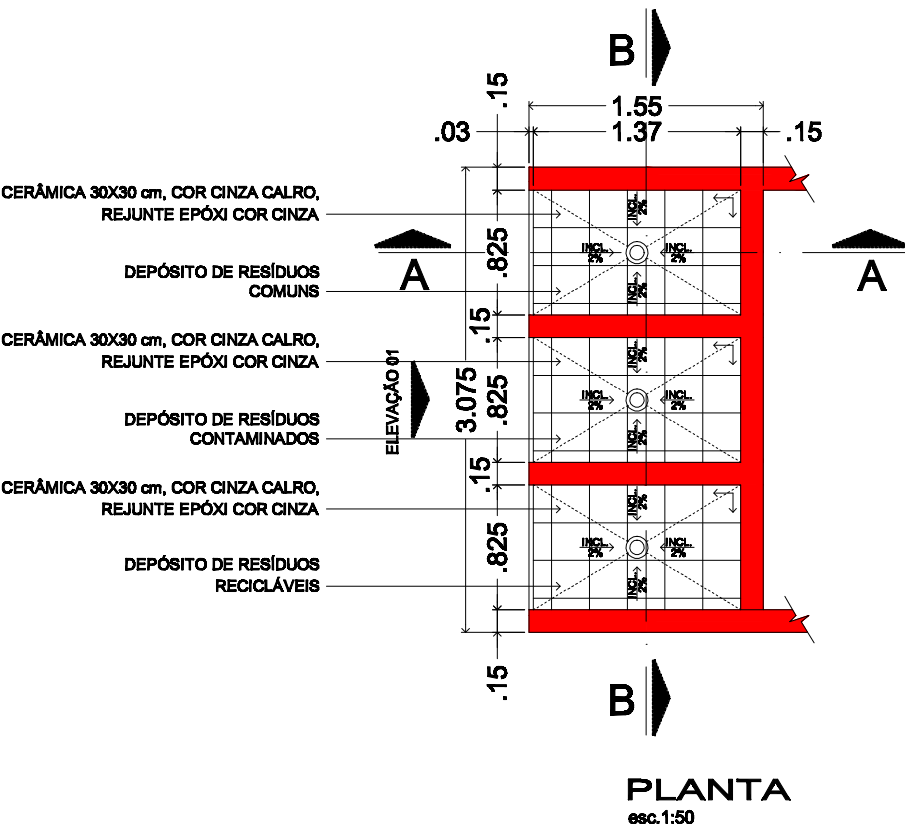

ADMINISTRAÇÃO MUNICIPAL DE MOGI GUAÇU 21-24
SECRETARIA DE PLANEJAMENTO E DESENVOLVIMENTO URBANO
DIVISÃO DE PLANEJAMENTO URBANO

RODRIGO FALSETTI
PREFEITO MUNICIPAL

ASSUNTO	REFORMA E CONSTRUÇÃO (AMPLIAÇÃO)
REFERENCIA	UBS - YPÊ AMARELO
LOCAL	RUA GEORGINA THEODORO DE OLIVEIRA (DNA. MARIA) COM RUA MARIA TEREZA VEDOVELLO
PROPRIETARIO	MUNICÍPIO DE MOGI GUAÇU
DATA	MARÇO/2023
ESCALA	1:100
LEV.TOP.	S.P.D.U.
PROJETO	DESENHO
PROCESSO	4004/2023
FOLHA	03/03

PROTOCOLO DE ASSINATURA(S)

O documento acima foi assinado eletronicamente e pode ser acessado no endereço <https://mogiguacu.nopapercloud.com.br/autenticidade> utilizando o identificador 3200350035003500380034003A00540052004100

Assinado eletronicamente por **DANIEL ROSSI** em 11/02/2025 11:10

Checksum: **ABDA9D74AB5D1708815FA0F3EC948294E04263646F0F4ACF48B84A41A33399B9**

Assinado eletronicamente por **AYLTOM MARTINS JUNIOR** em 11/02/2025 11:38

Checksum: **9609F4DD39394547380AAEF800560D1C03C5CB1AF4705D65D25A4C67FE4447C9**



Autenticar documento em <https://mogiguacu.nopapercloud.com.br/autenticidade> com o identificador 3200350035003500380034003A00540052004100, Documento assinado digitalmente conforme art. 4º, II da Lei 14.063/2020.