


3 PLANTA COBERTURA_DEMOLIR
1 : 100

TABELA DE COBERTURA - A DEMOLIR		
Item	Descrição	Área (m²)
T1	Telha de fibrocimento	798,45 m²
T2	Telha metálica	31,23 m²

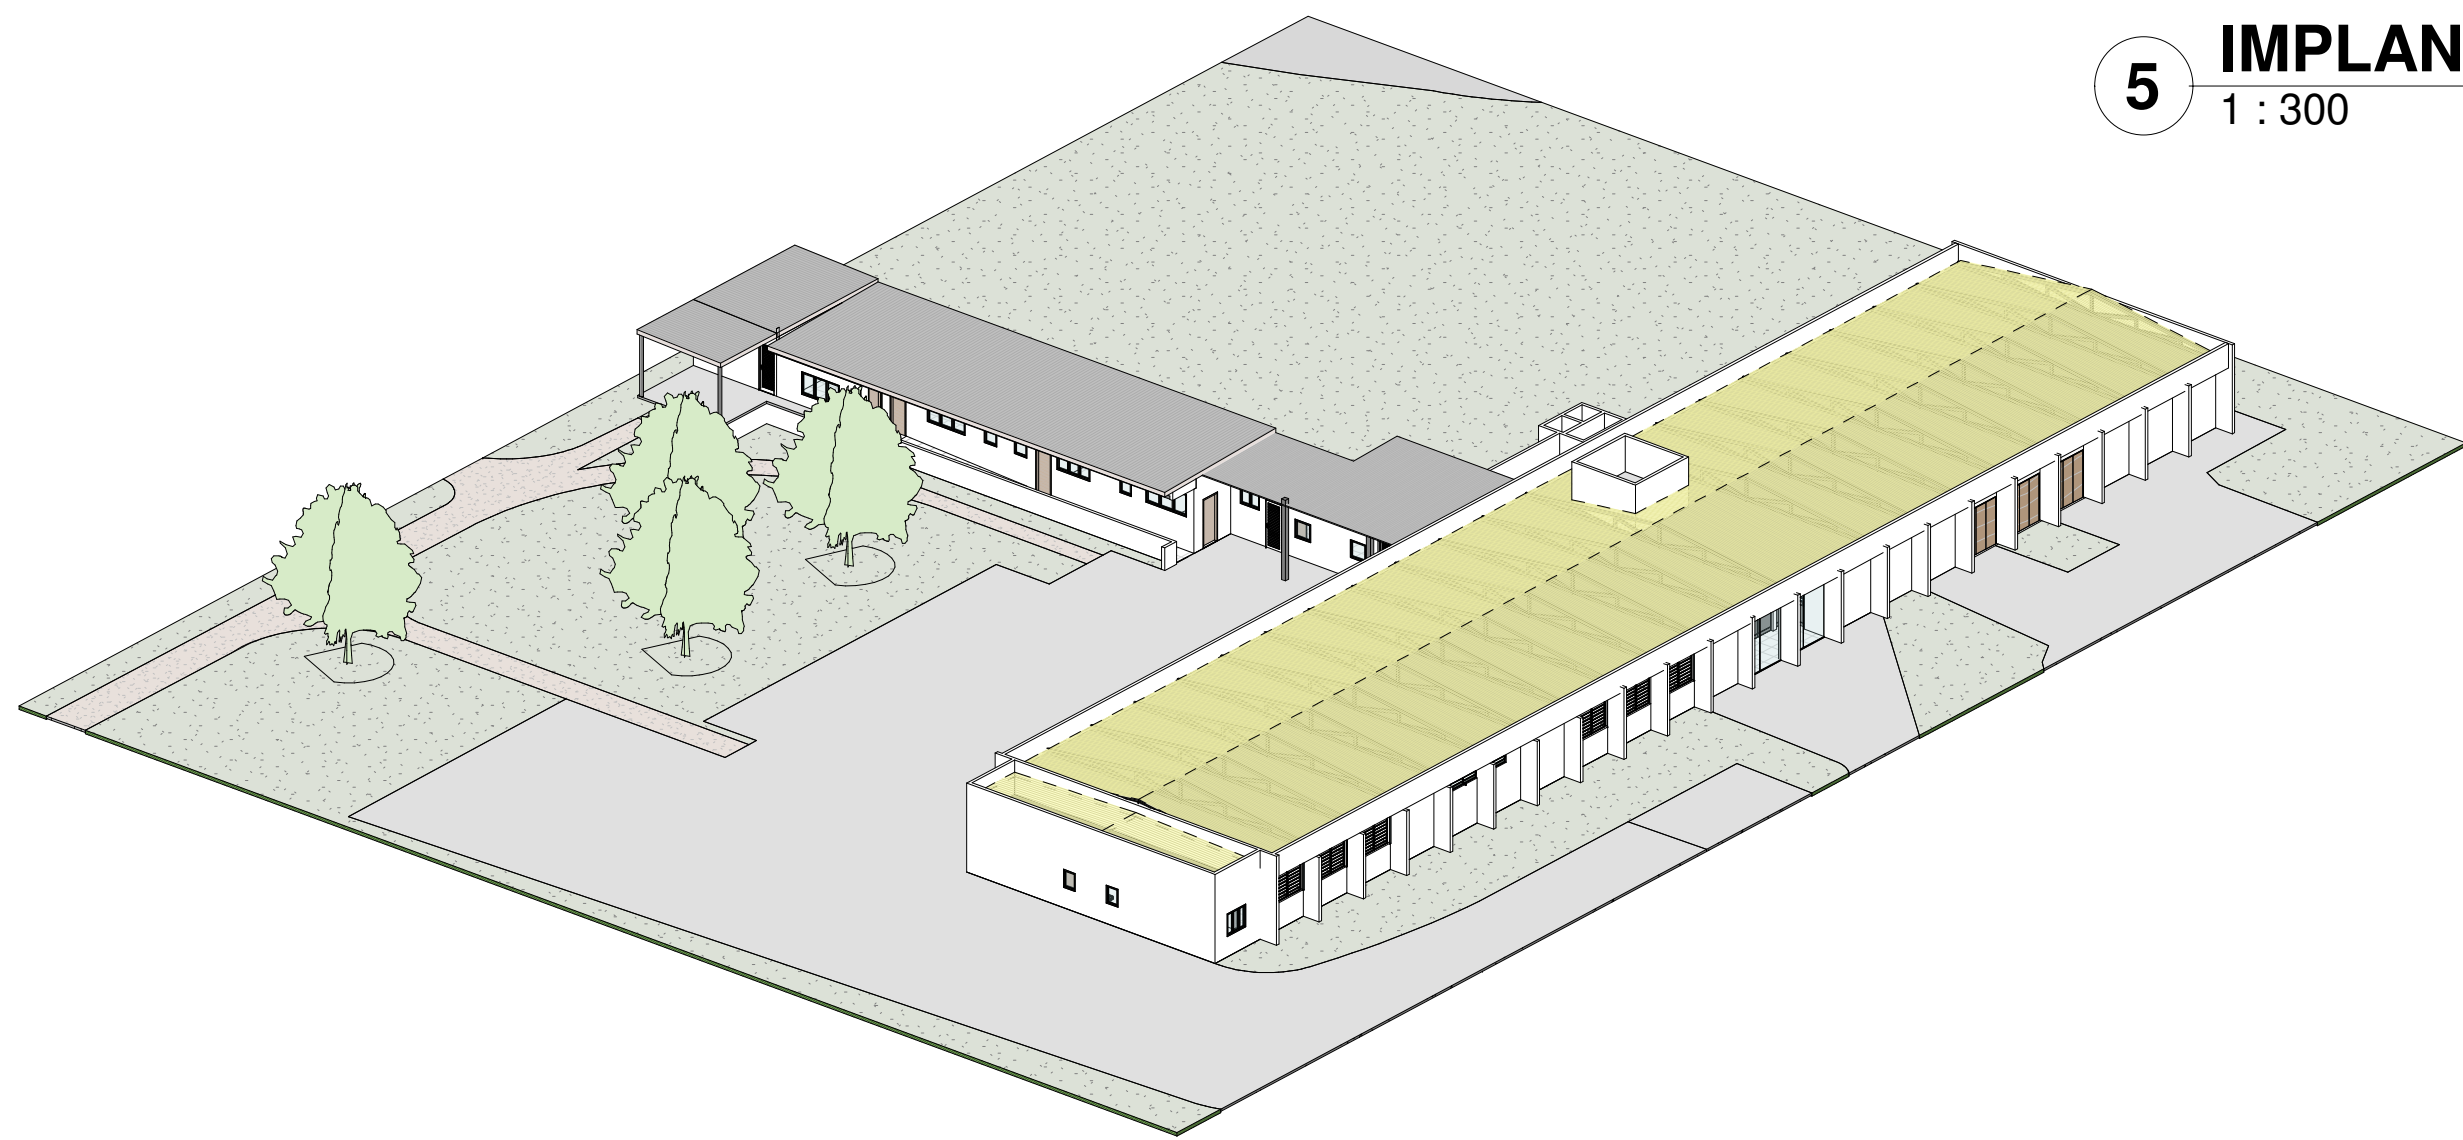


6 3D_DEMOLIÇÃO



LATITUDE: -22°19'05"S LONGITUDE: -46°54'59"W

2 PLANTA DE LOCALIZAÇÃO
SEM ESCALA

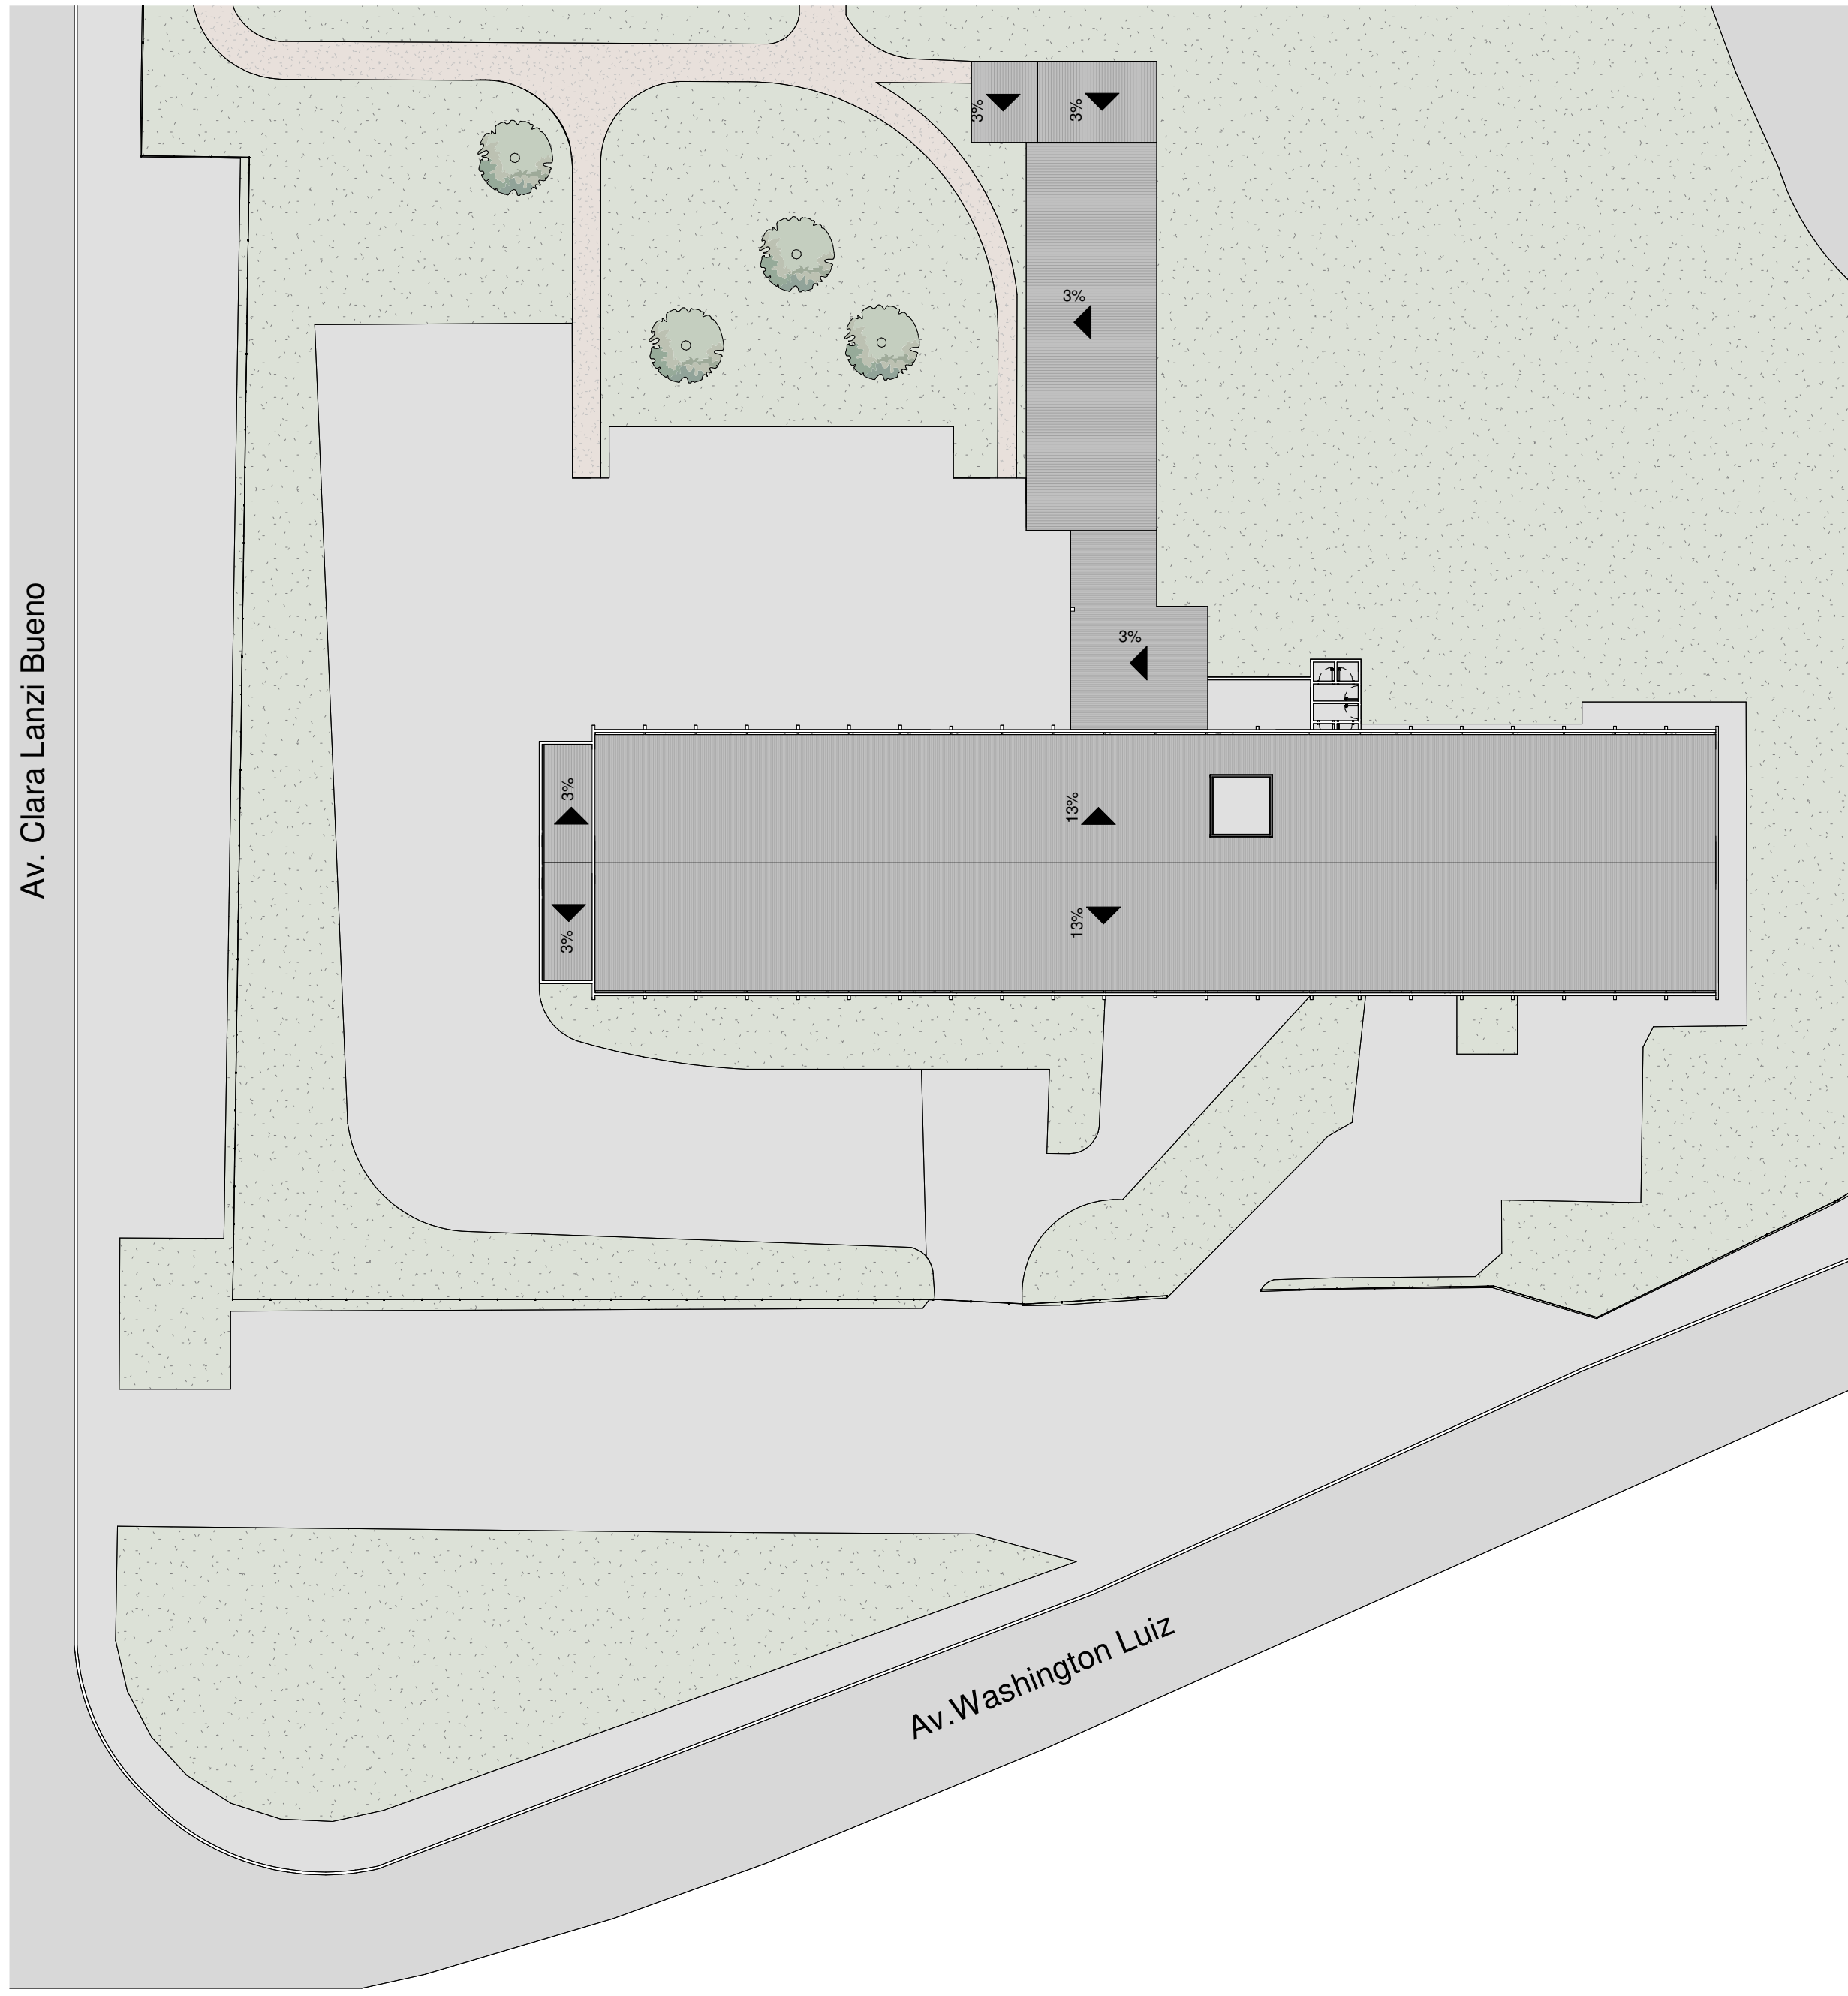

5 IMPLANTAÇÃO EXISTENTE
1 : 300

02	Adequação de tabelas	Julia Barbatti Ratini	21/10/2025
01	Suprimento de serviços na Etapa 01 e inclusão de serviços na Etapa 02	Julia Barbatti Ratini	25/07/2025
00	Emissão inicial	Julia Barbatti Ratini	25/04/2025

Nº	DESCRIÇÃO	EMITIDO POR	DATA
----	-----------	-------------	------

REVISÕES			
----------	--	--	--


NOTAS
1. PARA EXECUÇÃO, AS MEDIDAS DEVEM SER CONFERIDAS NO LOCAL

ESTE DOCUMENTO É DE PROPRIEDADE DA PREFEITURA MUNICIPAL E NÃO PODE SER REPRODUZIDO OU USADO PARA QUALQUER FINALIDADE DIFERENTE DAQUELA PARA A QUAL ESTÁ SENDO FORNECIDO


Rodrigo Falsetti Prefeito Municipal de Mogi Guaçu		Julia Barbatti Ratini CAU nº A295335-B
Proponente Prefeitura Municipal de Mogi Guaçu		
Empreendimento Reforma Sede GCM		
Endereço Rua José Penteado, 90 - Jardim Novo I, Mogi Guaçu - SP, 13847-200		
Título Projeto Básico de Arquitetura		

ESCALA	DESENHO	ÁREA DO TERRENO	8557,58 m²
Indicada	Julia Barbatti Ratini	ÁREA CONSTRUÍDA	1186,30 m²


DATA	ARTIST	RESPONSÁVEL	REV
21/10/2025	18212129	Julia Barbatti Ratini	02

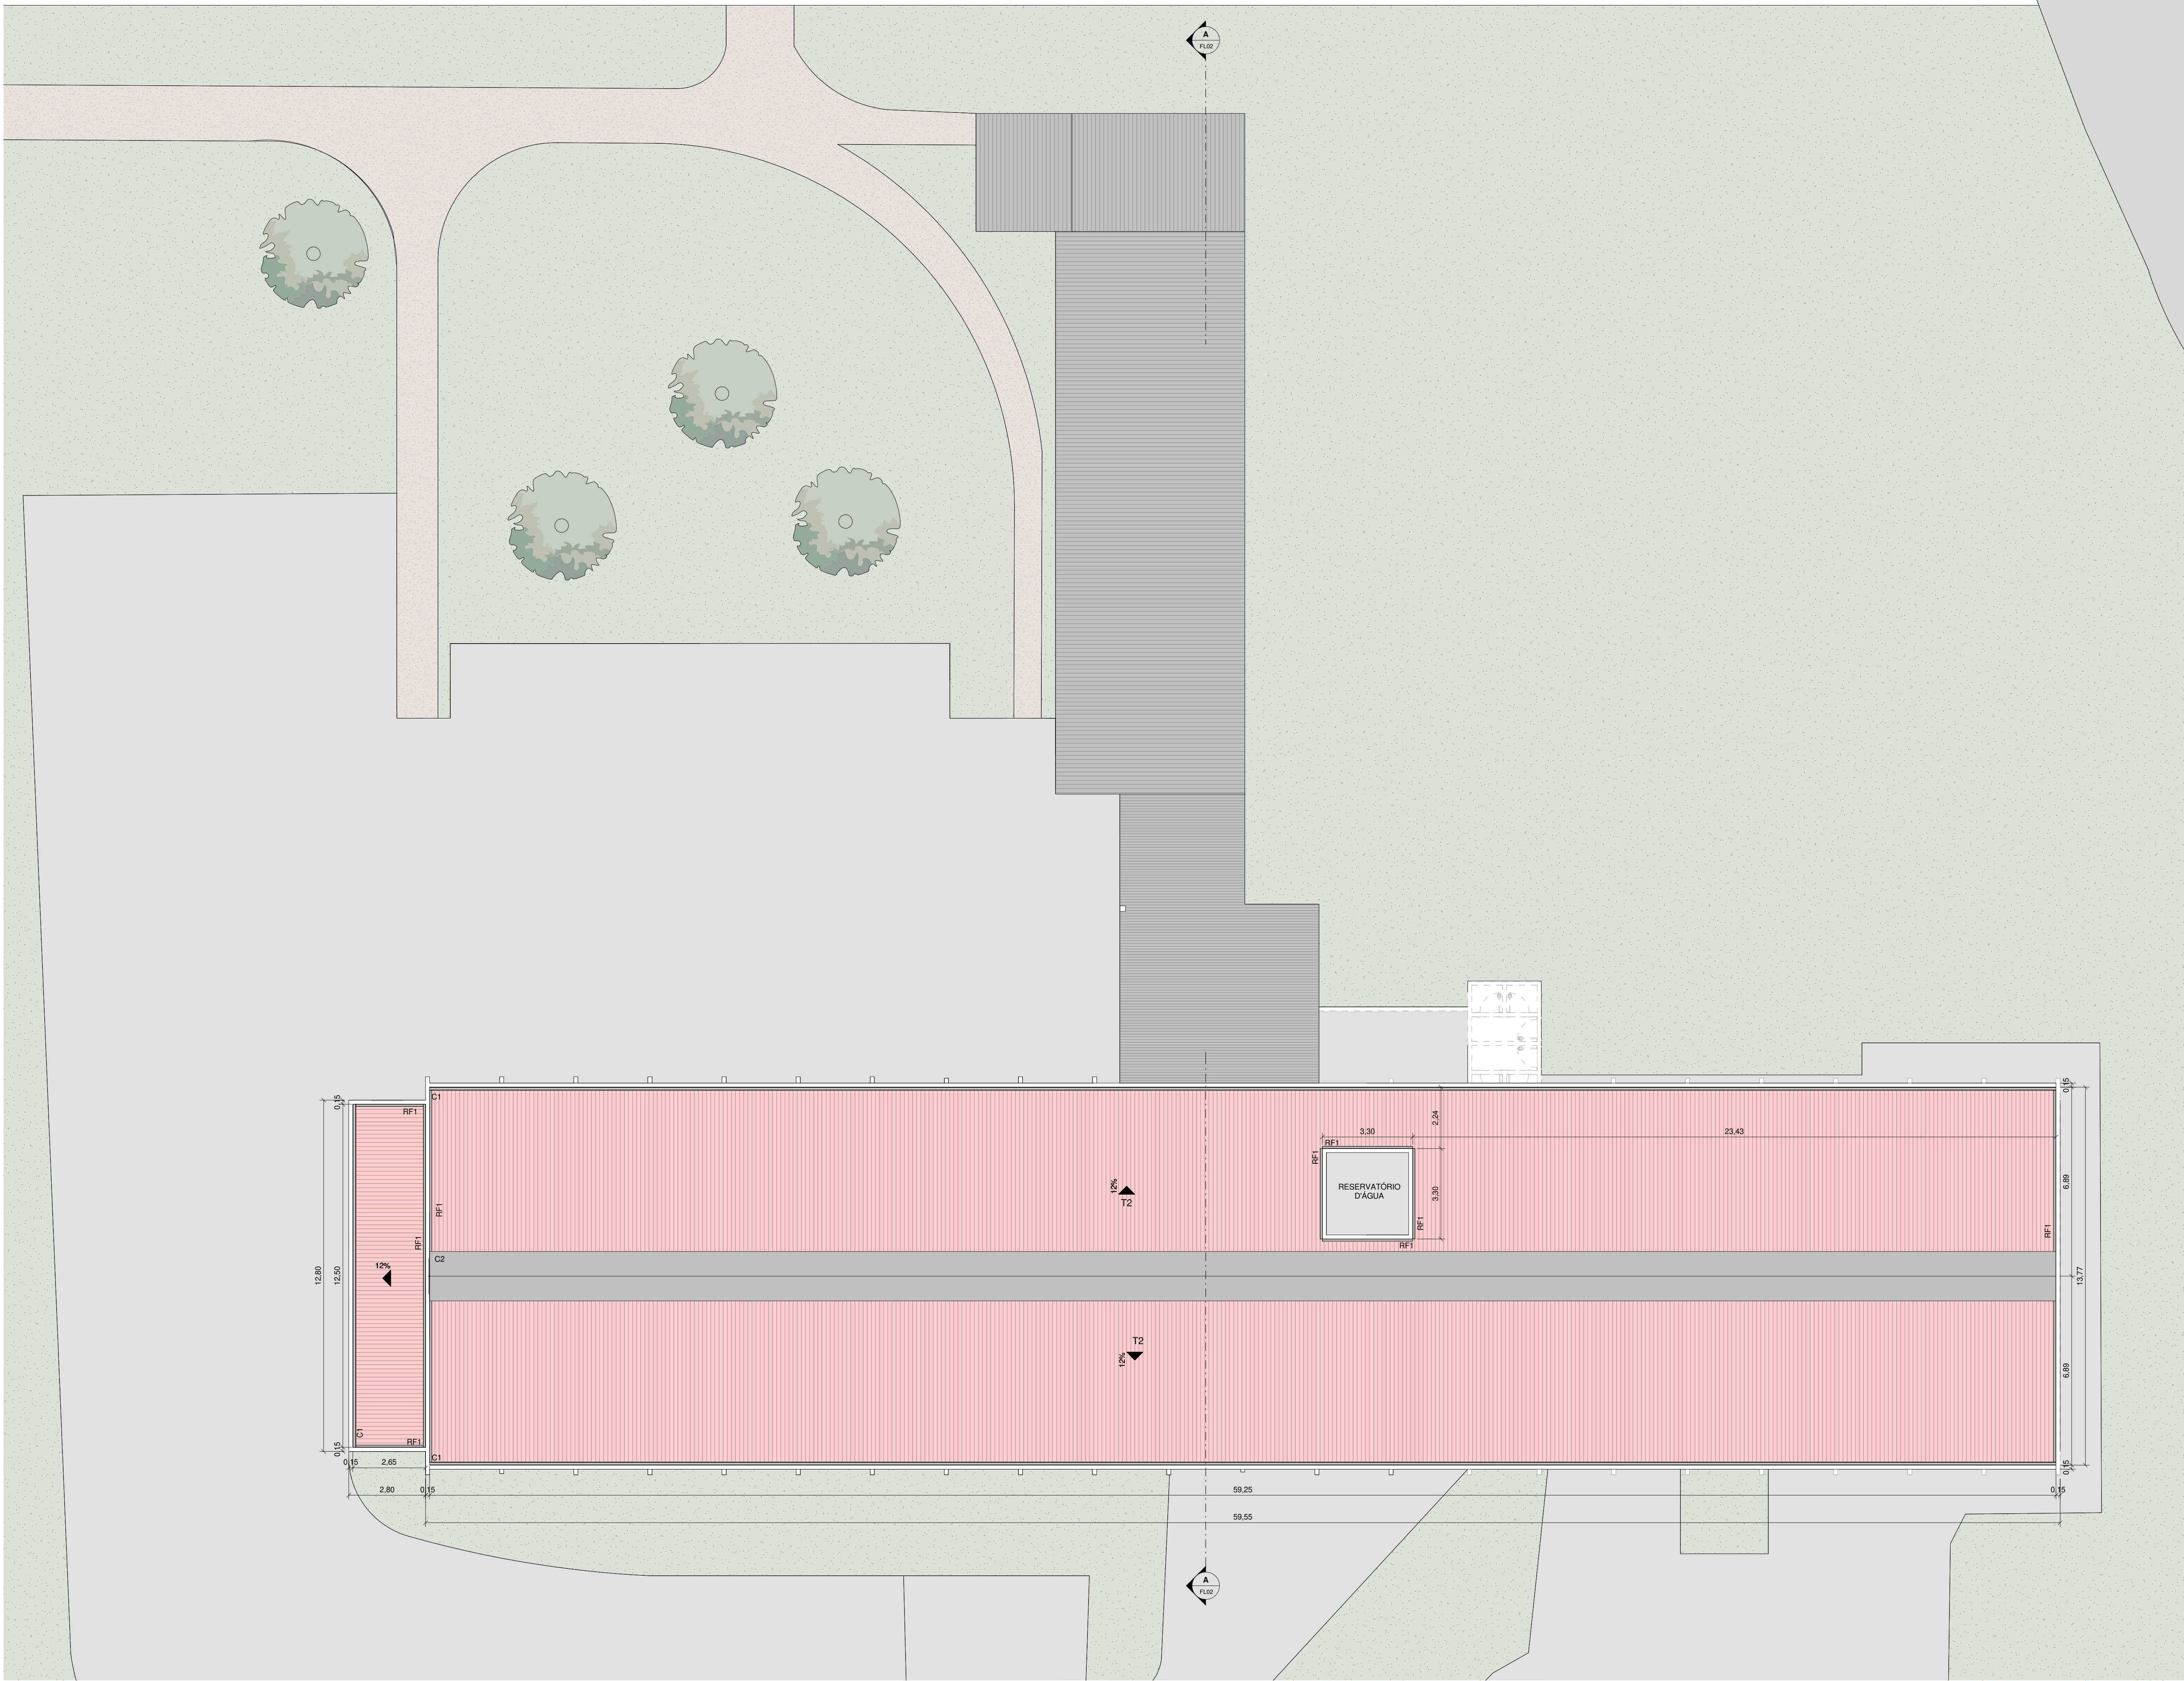


1 PLANTA COBERTURA_CONSTRUIR
1 : 100

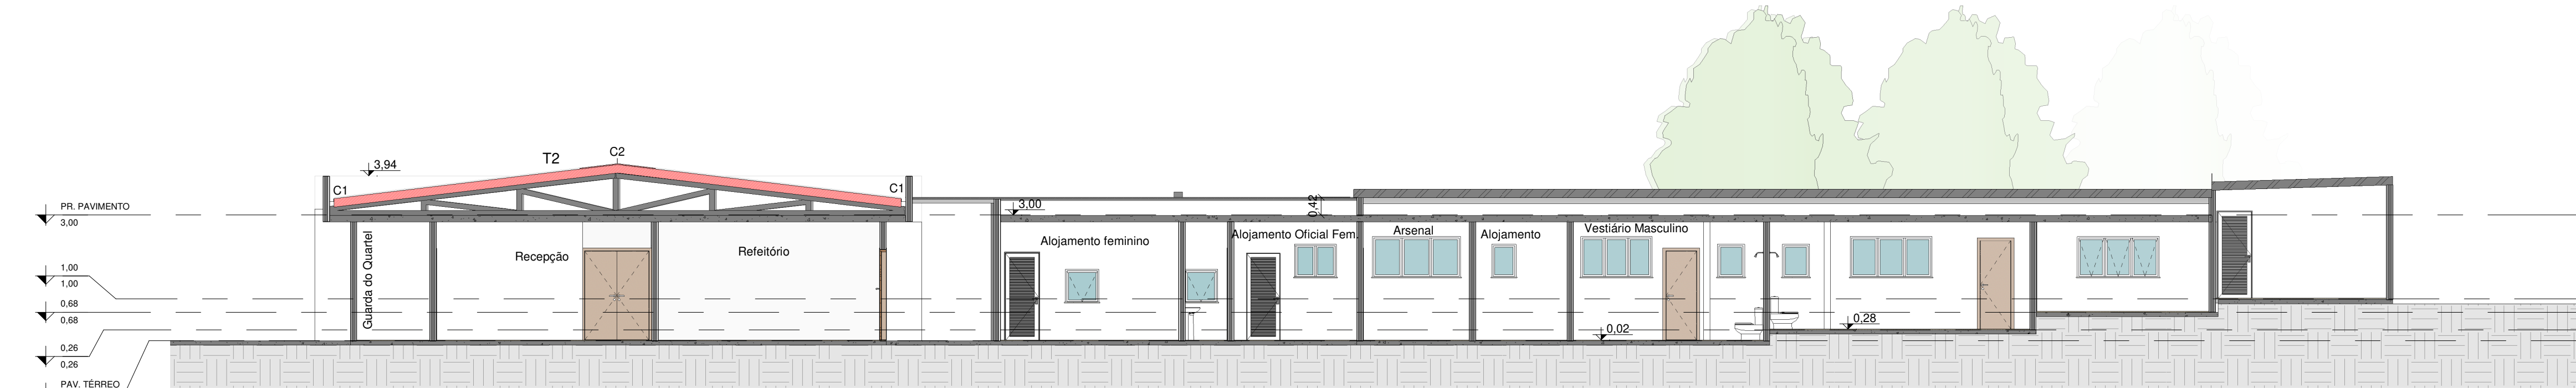

2 CORTE A-A
1 : 100

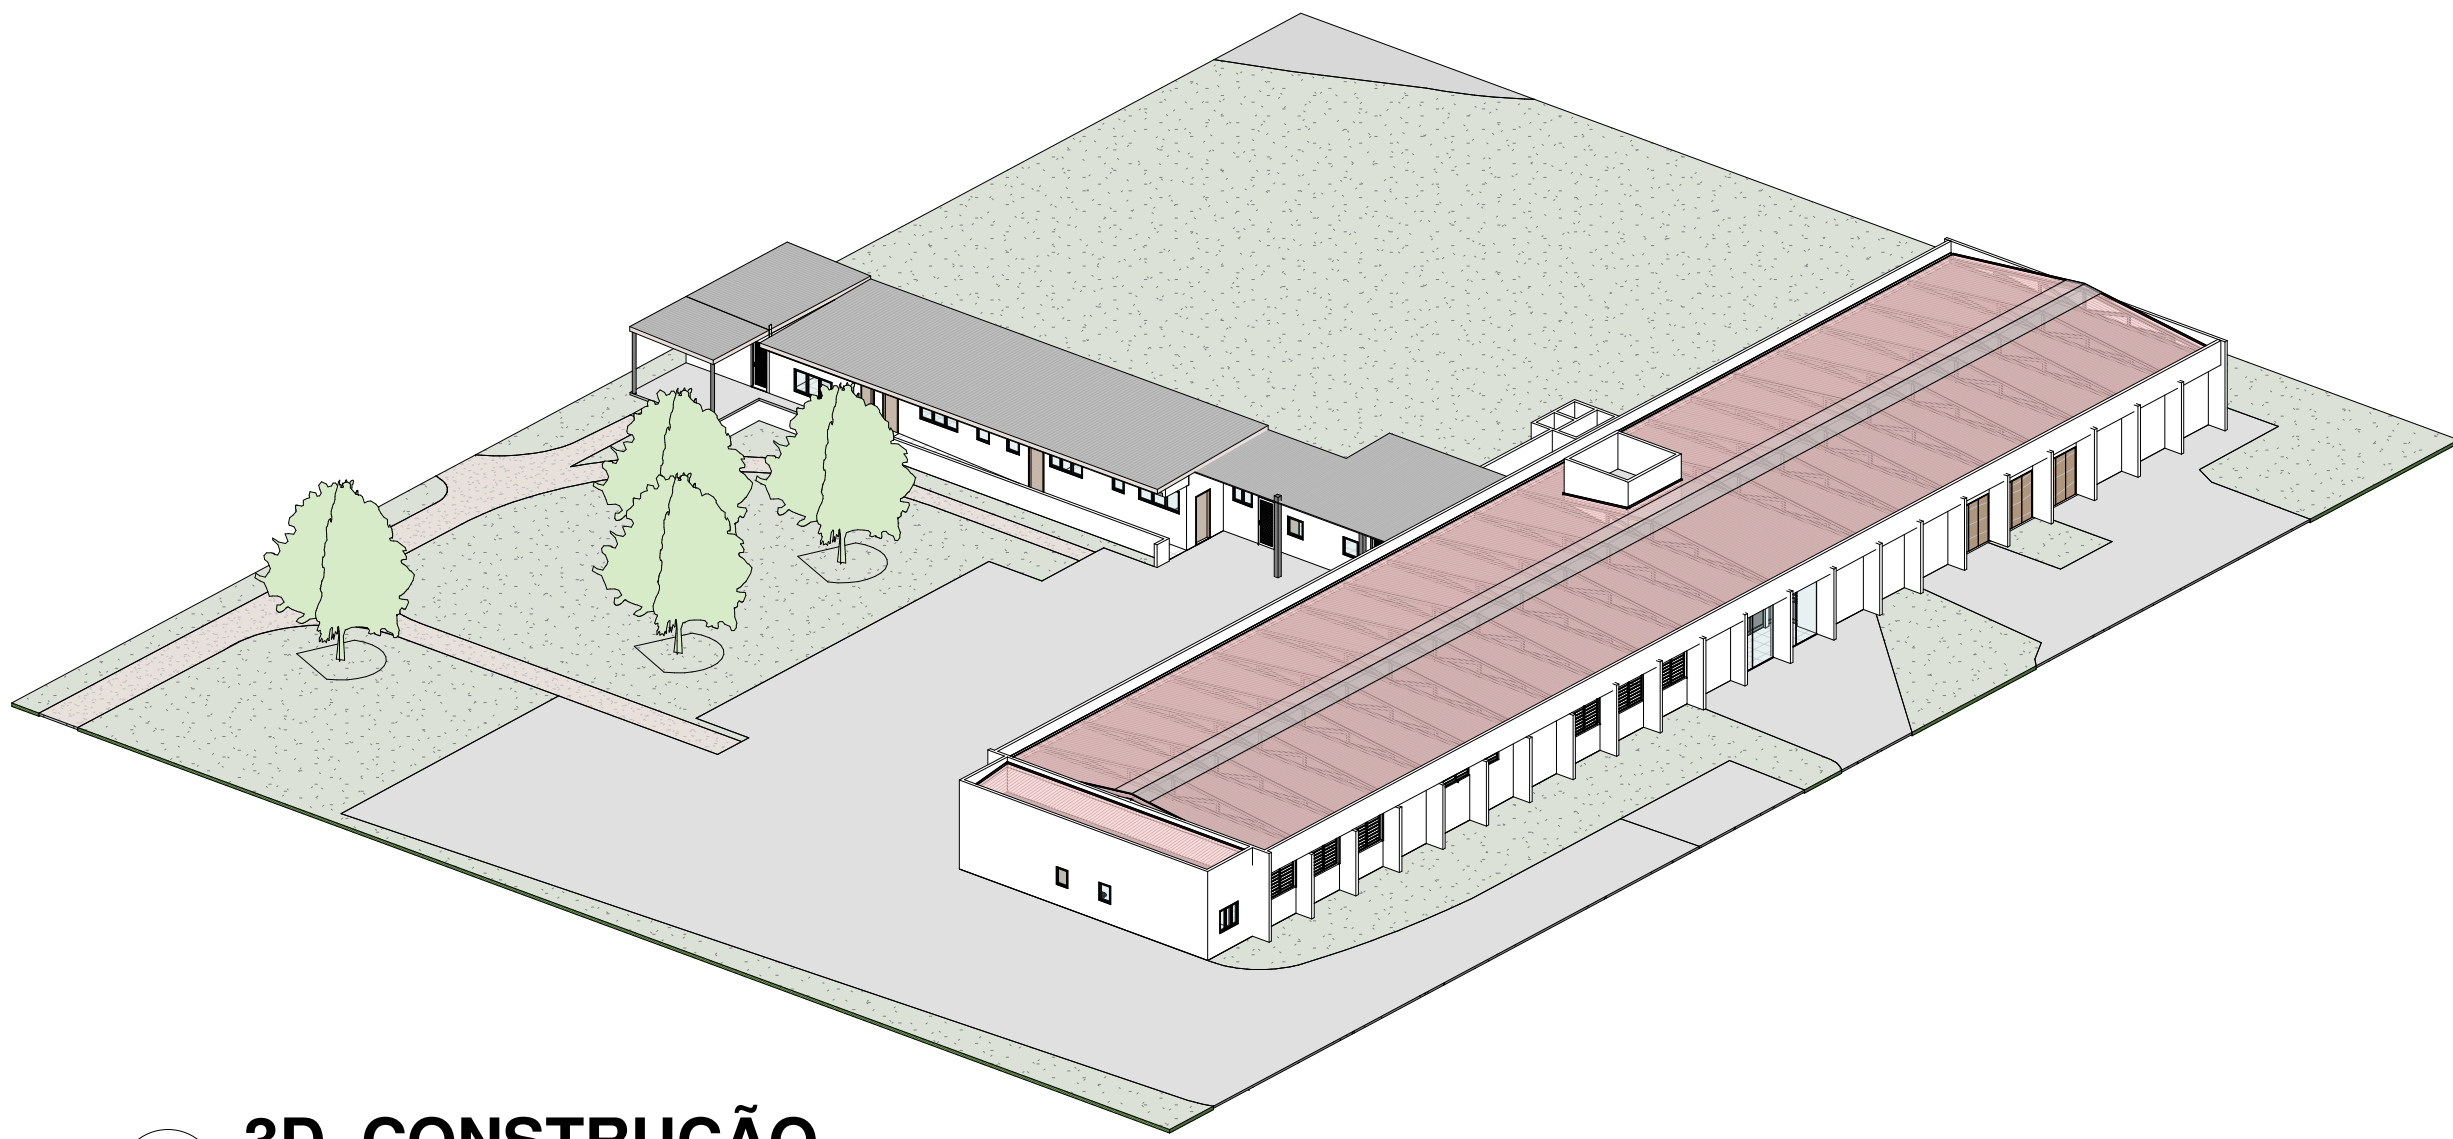

3 3D_CONSTRUÇÃO

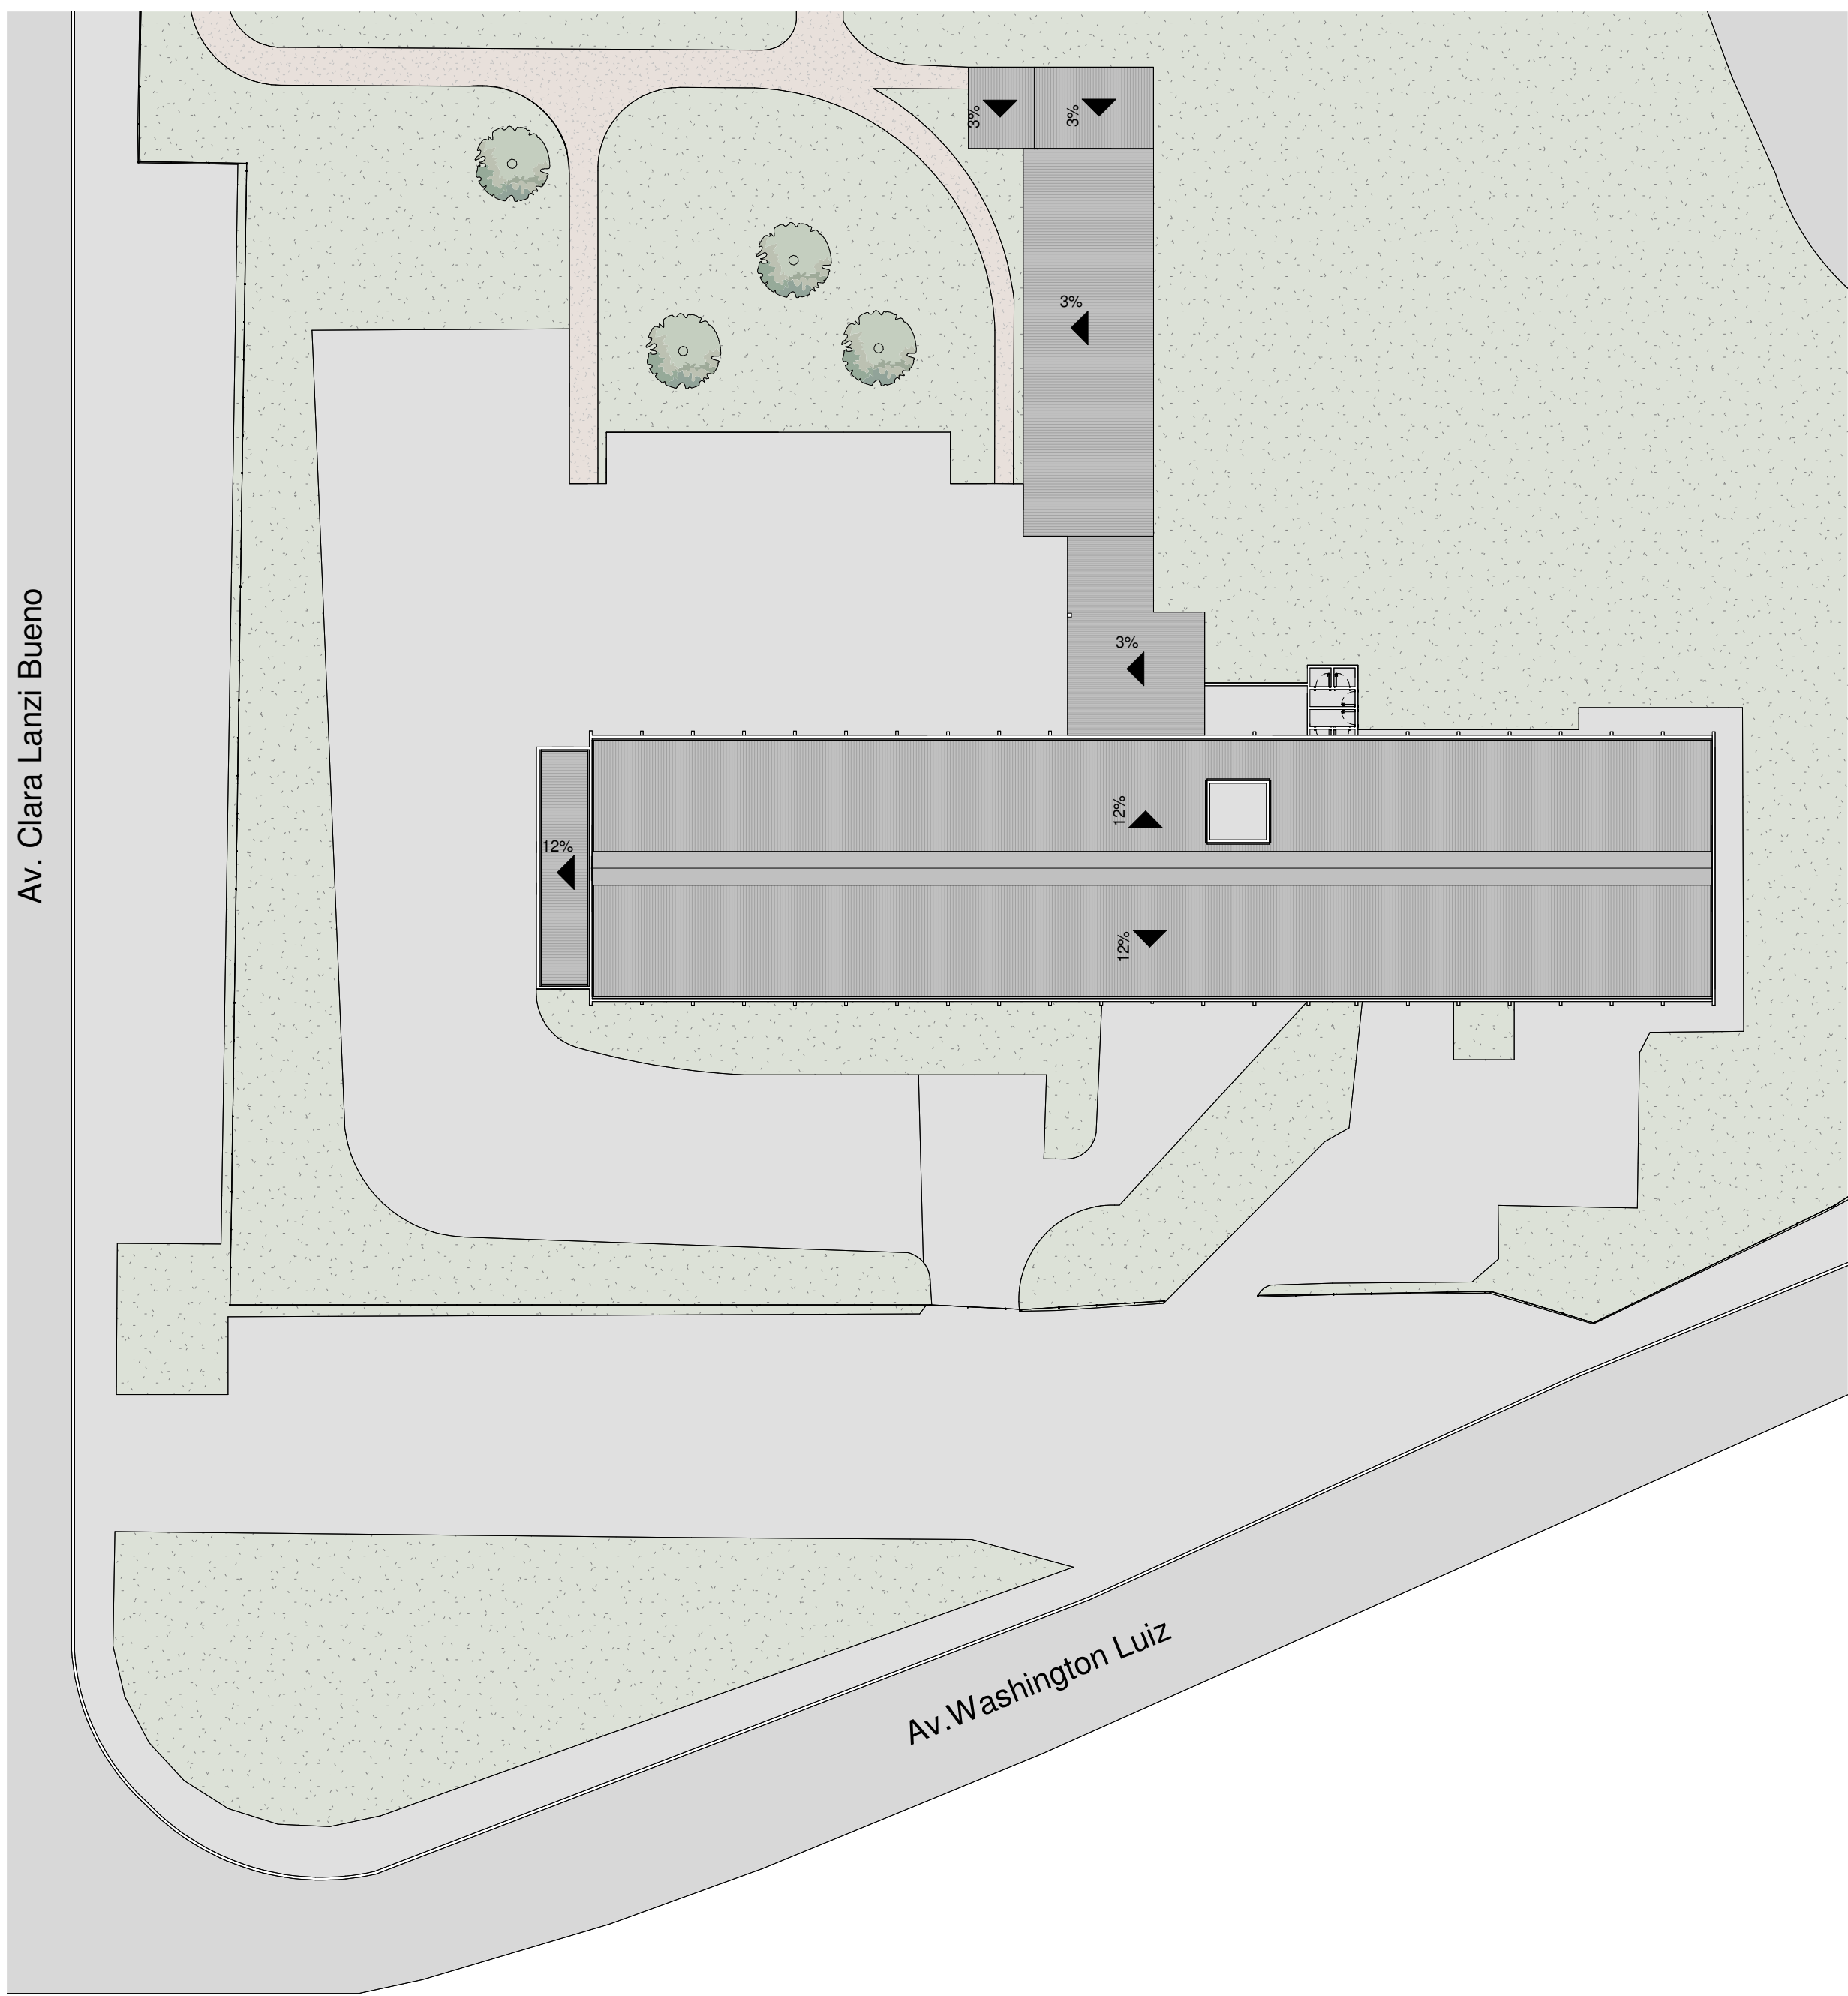


4 IMPLANTAÇÃO FINAL
1 : 300

TABELA DE COBERTURA - A CONSTRUIR		
Item	Descrição	Área (m²)
T2	Telha metálica	829,41 m²

TABELA DE CALHA E CUMEEIRA - A CONSTRUIR		
Item	Descrição	Comprimento (m)
C1	Calha metálica	131,00
C2	Cumeeira metálica	59,25

TABELA DE RUFO LATERAL - A CONSTRUIR		
Item	Descrição	Comprimento (m)
RF1	Rufo de encosto metálico	58,13

TABELA DE MANUTENÇÃO ESTRUTURAL COBERTURA			
Item	Descrição	Quantidade de baterias	Área total de bateria
22	Reparo e troca parcial da estrutura de madeira em madeira	22	181,72 m²

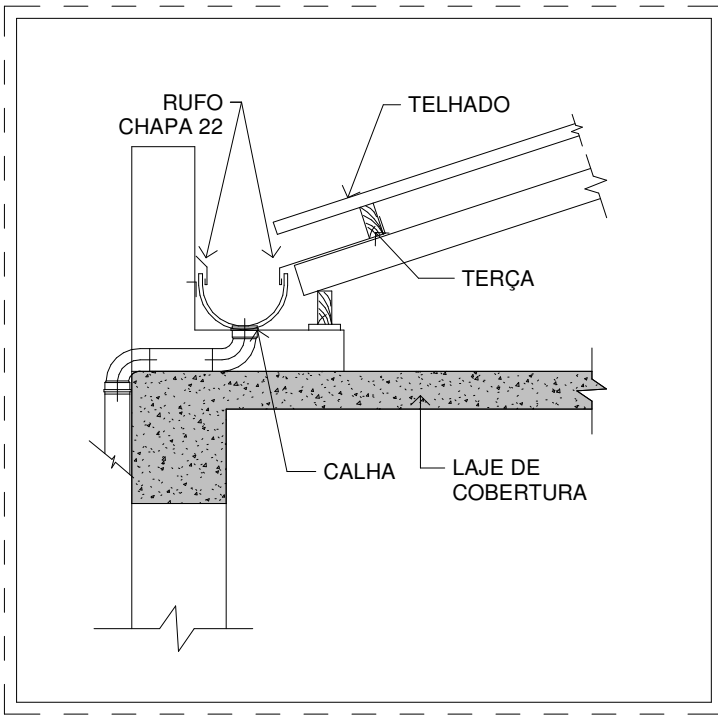

2 DETALHE_CALHA
1 : 50

FASES DE PROJETOS	
 DEMOLIR	 CONSTRUIR
 EXISTENTE	 MANUTENÇÃO

SIMBOLOGIA DE ACABAMENTOS	
1 PISOS	1 FORRO/TETO
A PAREDES	A RODAPÉ

02	Adequação de tabelas	Julia Barbatti Ratini	21/10/2025
01	Suprimento de serviços na Etapa 01 e inclusão de serviços na Etapa 02	Julia Barbatti Ratini	25/07/2025
00	Emissão inicial	Julia Barbatti Ratini	25/04/2025
Nº	DESCRIÇÃO	EMITIDO POR	DATA

REVISÕES

NOTAS
1. PARA EXECUÇÃO, AS MEDIDAS DEVEM SER CONFERIDAS NO LOCAL.

ESTE DOCUMENTO É DE PROPRIEDADE DA PREFEITURA MUNICIPAL E NÃO PODE SER REPRODUZIDO OU USADO PARA QUALQUER FINALIDADE DIFERENTE DAQUELA PARA A QUAL ESTÁ SENDO FORNECIDO

Rodrigo Falsetti
Prefeito Municipal de Mogi Guaçu

Julia Barbatti Ratini
CAU nº A295335-B

Proponente
Prefeitura Municipal de Mogi Guaçu

Empreendimento
Reforma Sede GCM

Endereço
Rua José Penteado, 90 - Jardim Novo I, Mogi Guaçu - SP, 13847-200

Título
Projeto Básico de Arquitetura

Área do Terreno
8557,58 m²

Área Construída
1186,30 m²

Escala
Indicada

Desenho
Julia Barbatti Ratini

Assinatura
02

Data
21/10/2025

Artista
18212129

Responsável
Julia Barbatti Ratini

Rev.
02