


PLANTA - Piso térreo
(layout elétrica)


esc. 1:100

- LEGENDA layout elétrica
- tomada alt. baixa (caixa 4/4)
 - tomada alt. média (caixa 4/4)
 - interruptor alt. média/caixa 2/4
 - interruptor alt. média/caixa 4/4
 - ⊗ ponto luz no teto
 - ⊙ arandela h = 2,35
 - tomadas (parte elétrica, eletrônica e pontos de gases)
 - cx. disjunt.
 - ponto de luz no piso

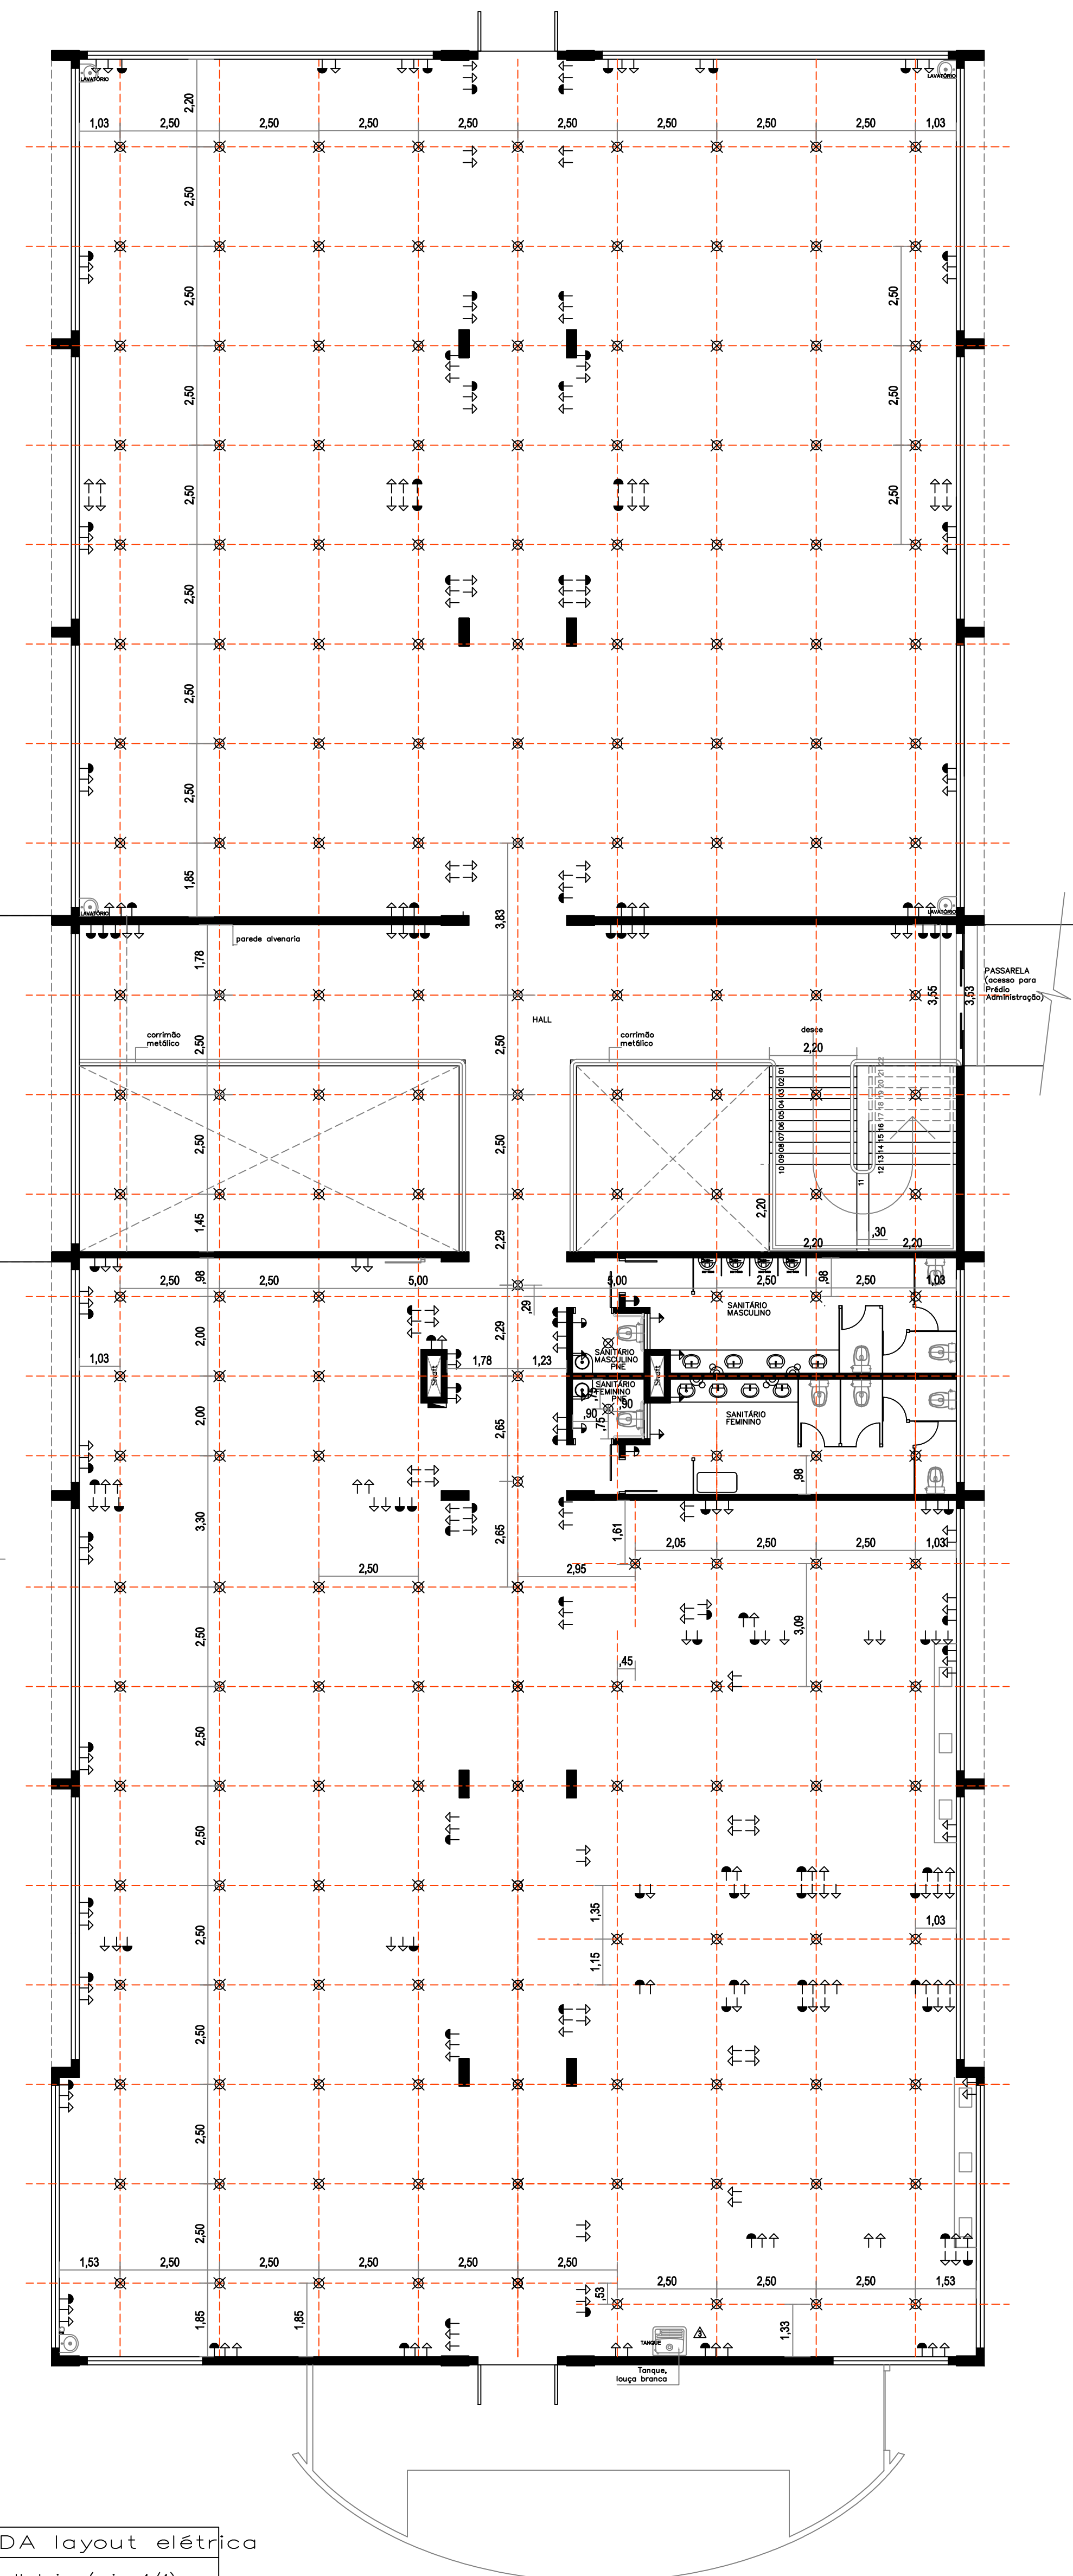

PLANTA - Piso superior
(layout elétrica)

esc. 1:100

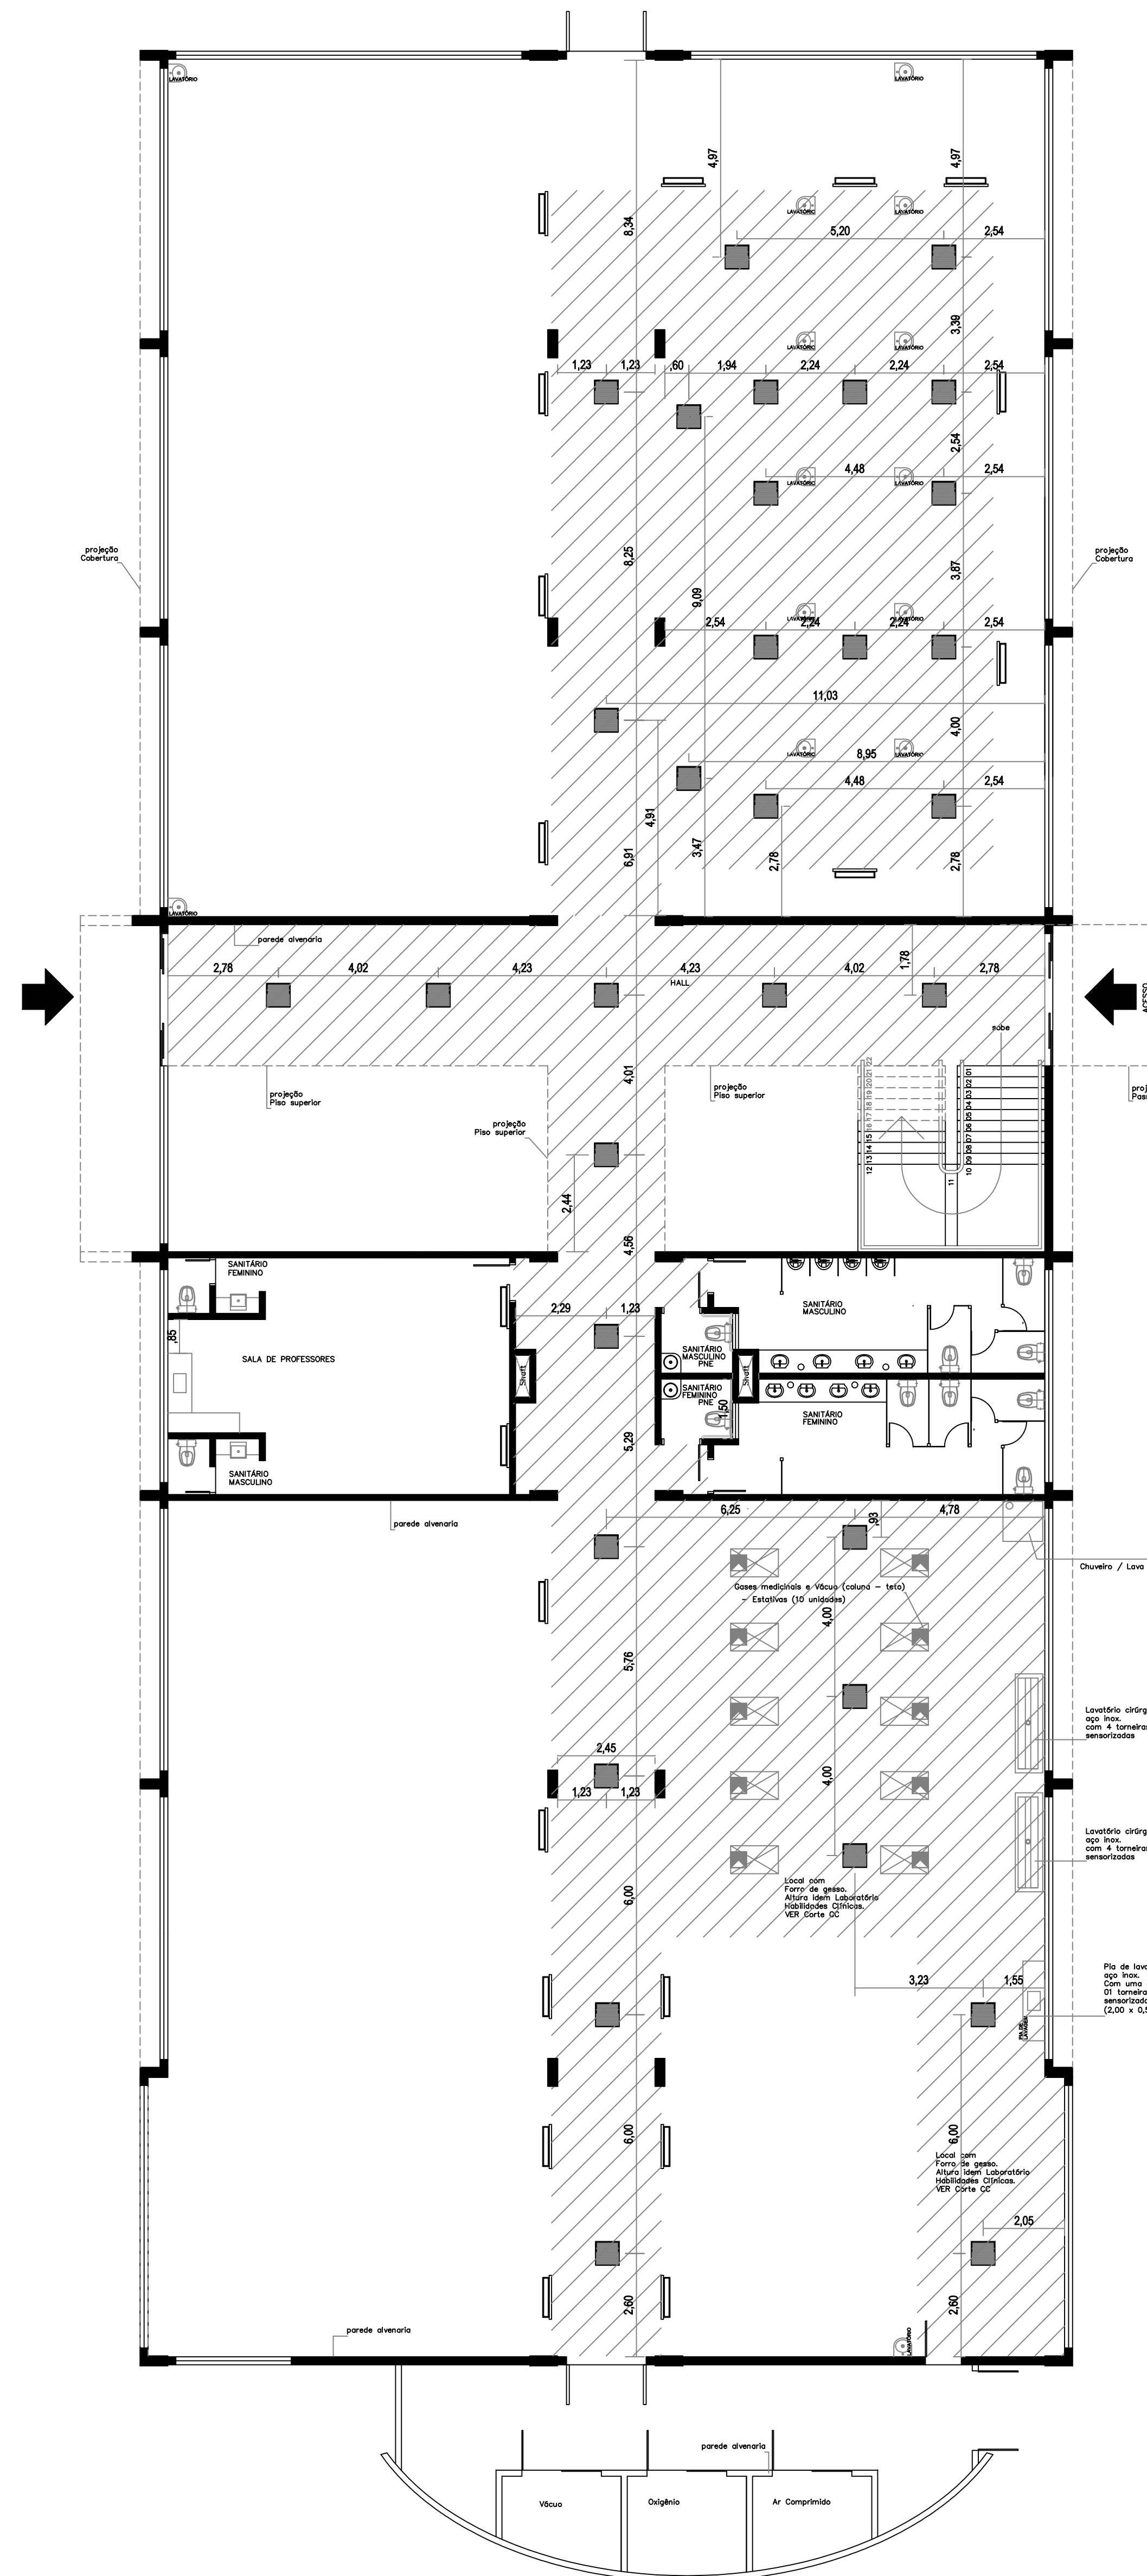


LEGENDA layout ar condicionado

- Ar condicionado sistema Split
Unidade evaporadora (na parede)
- Ar condicionado sistema Multi-Split
Unidade evaporadora (no teto)

- LEGENDA
- Area com o teto de gesso (rebaixado)

PLANTA - Piso térreo
(layout ar condicionado)

esc. 1:100

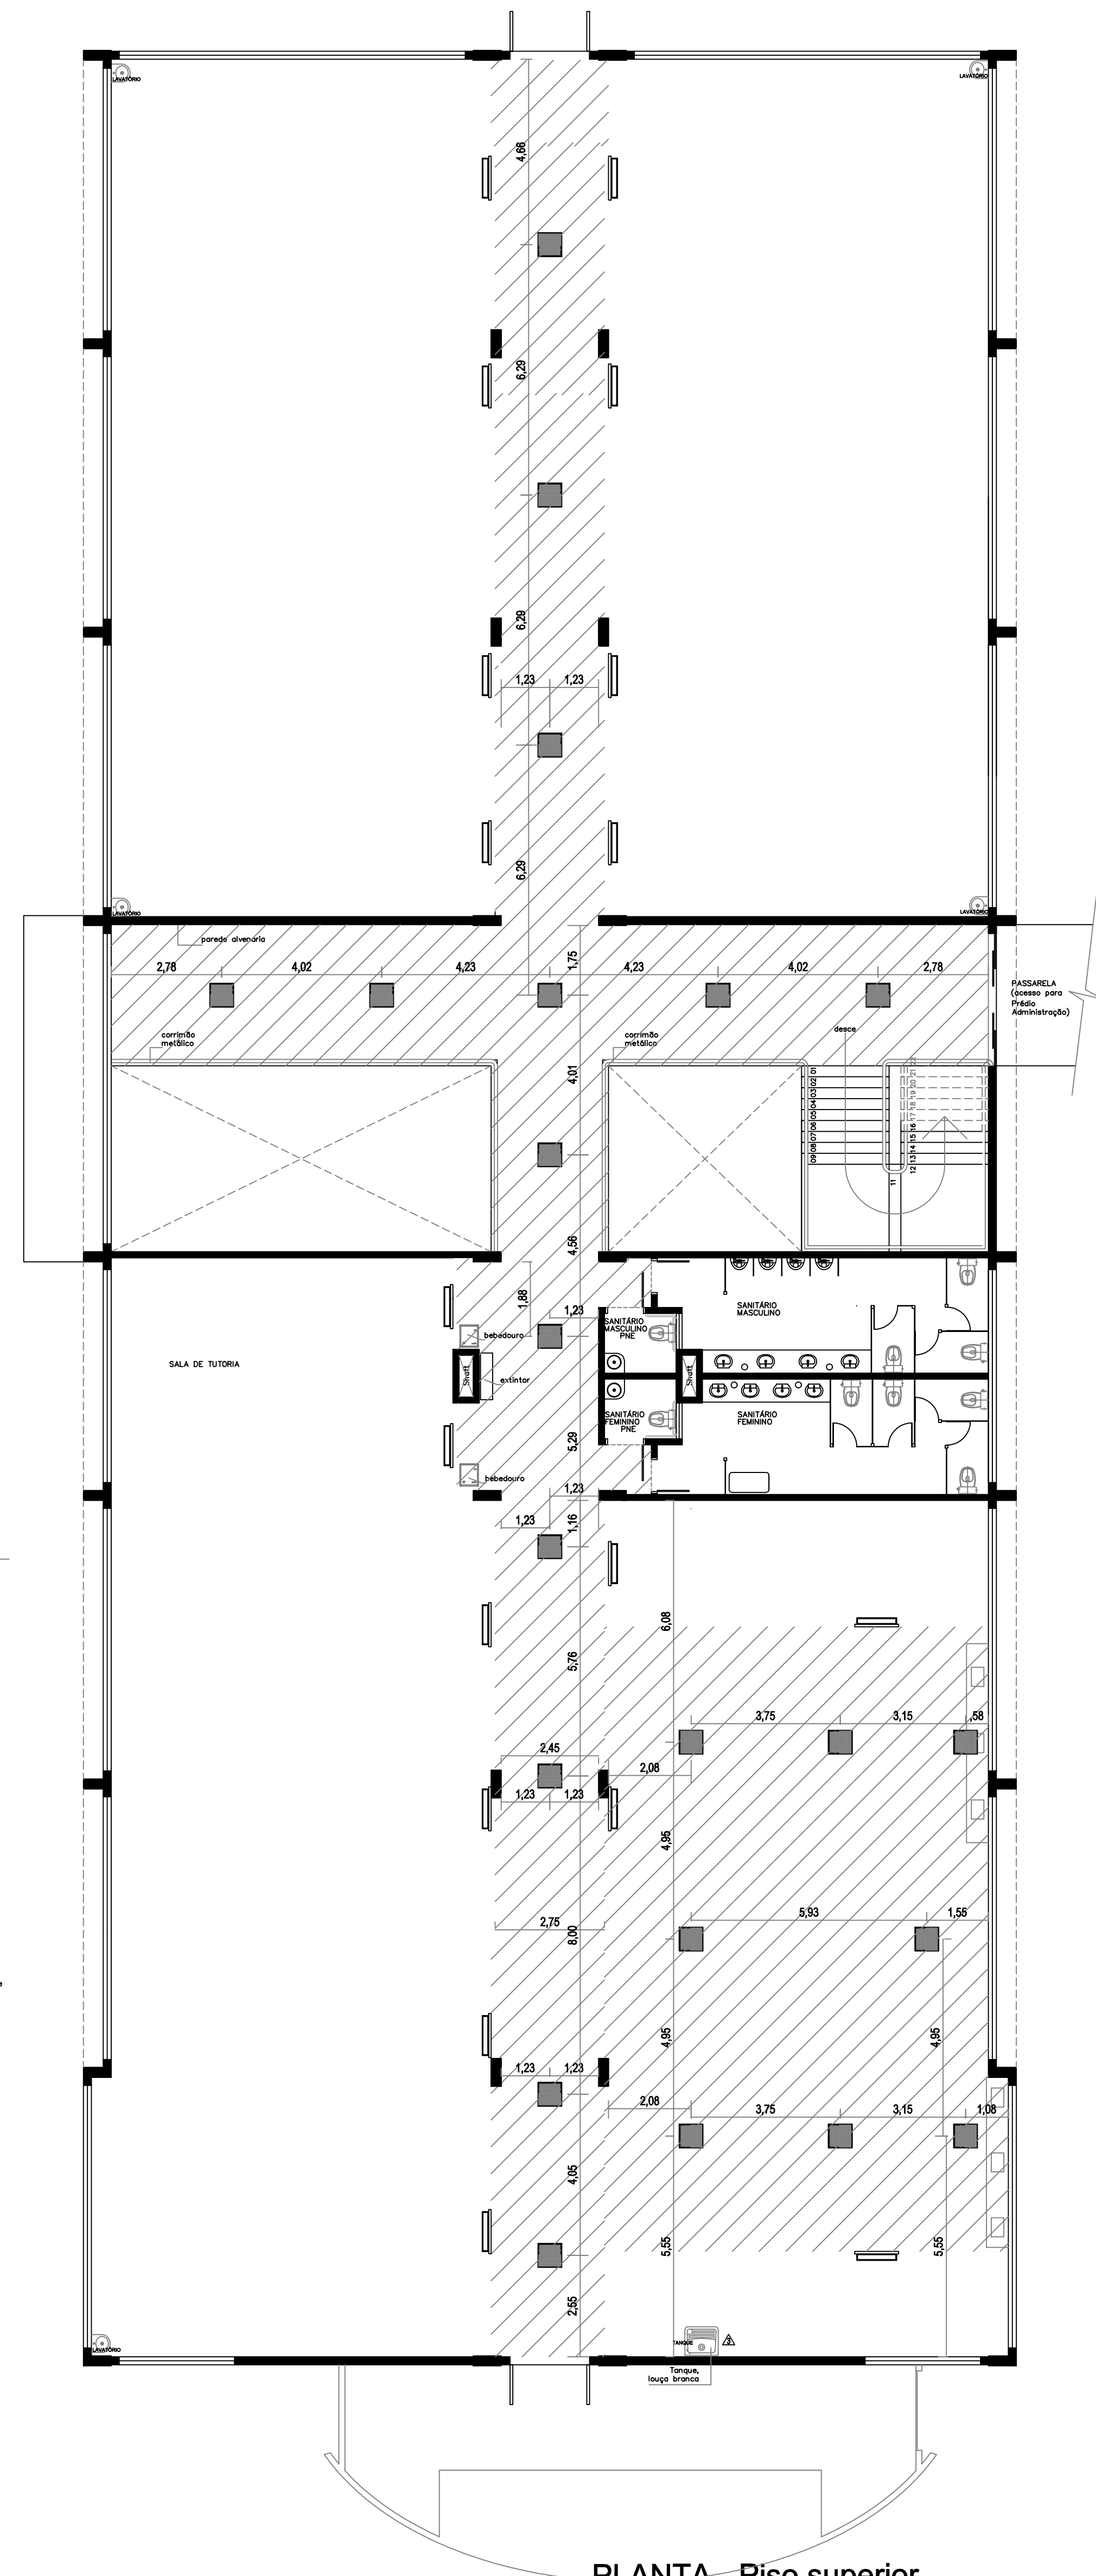

PLANTA - Piso superior
(layout ar condicionado)

esc. 1:100