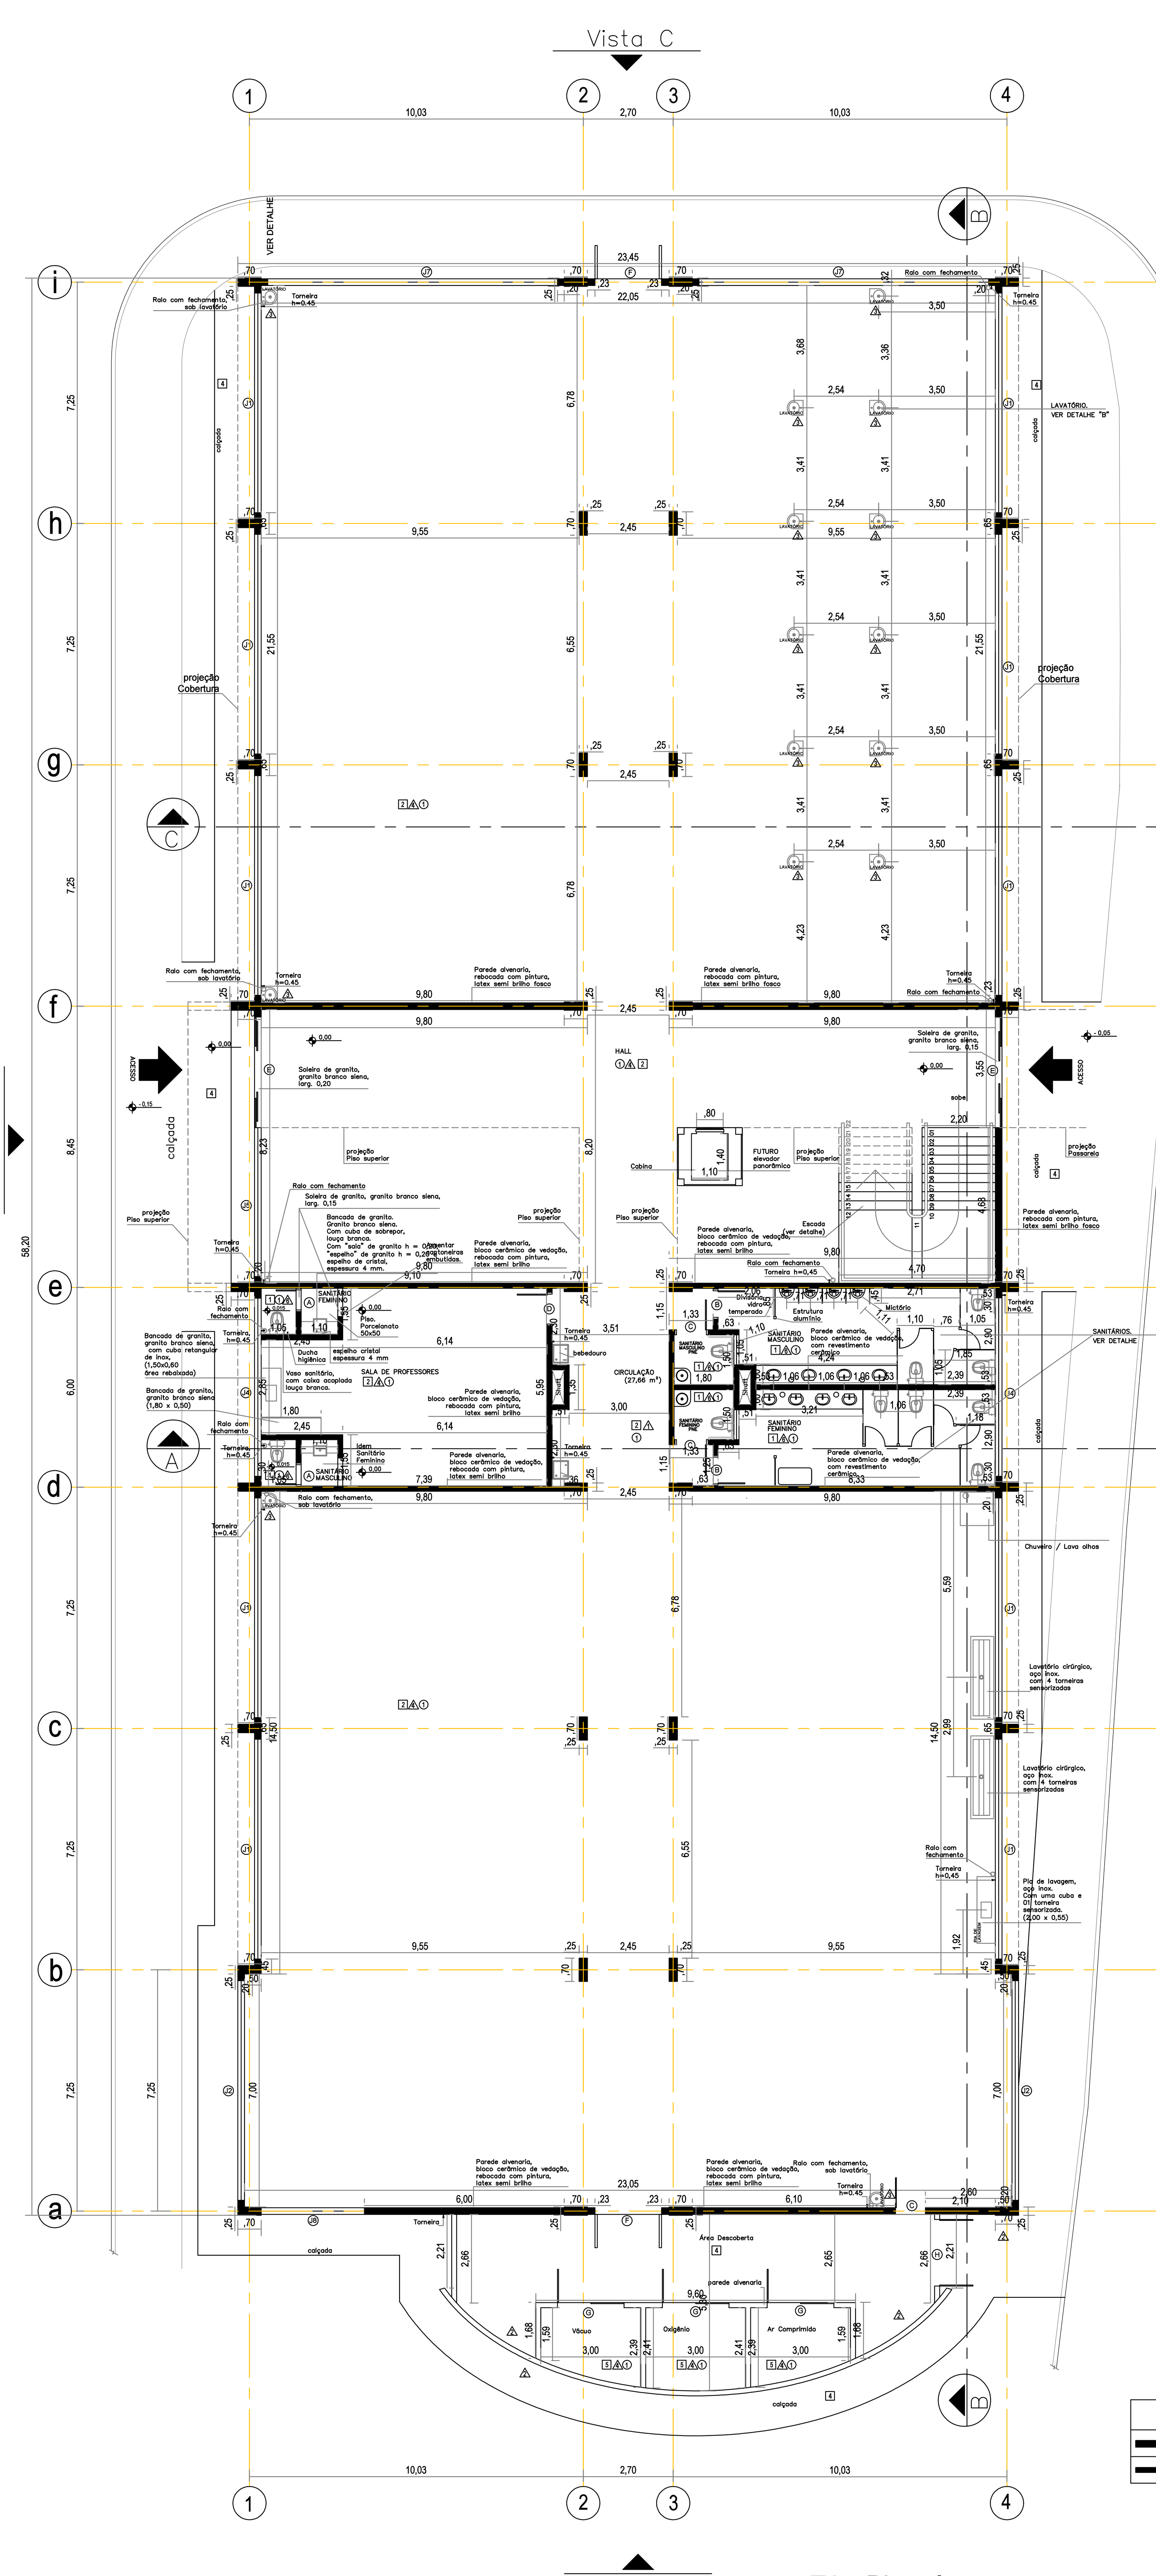

PLANTA - Piso térreo
esc. 1:100

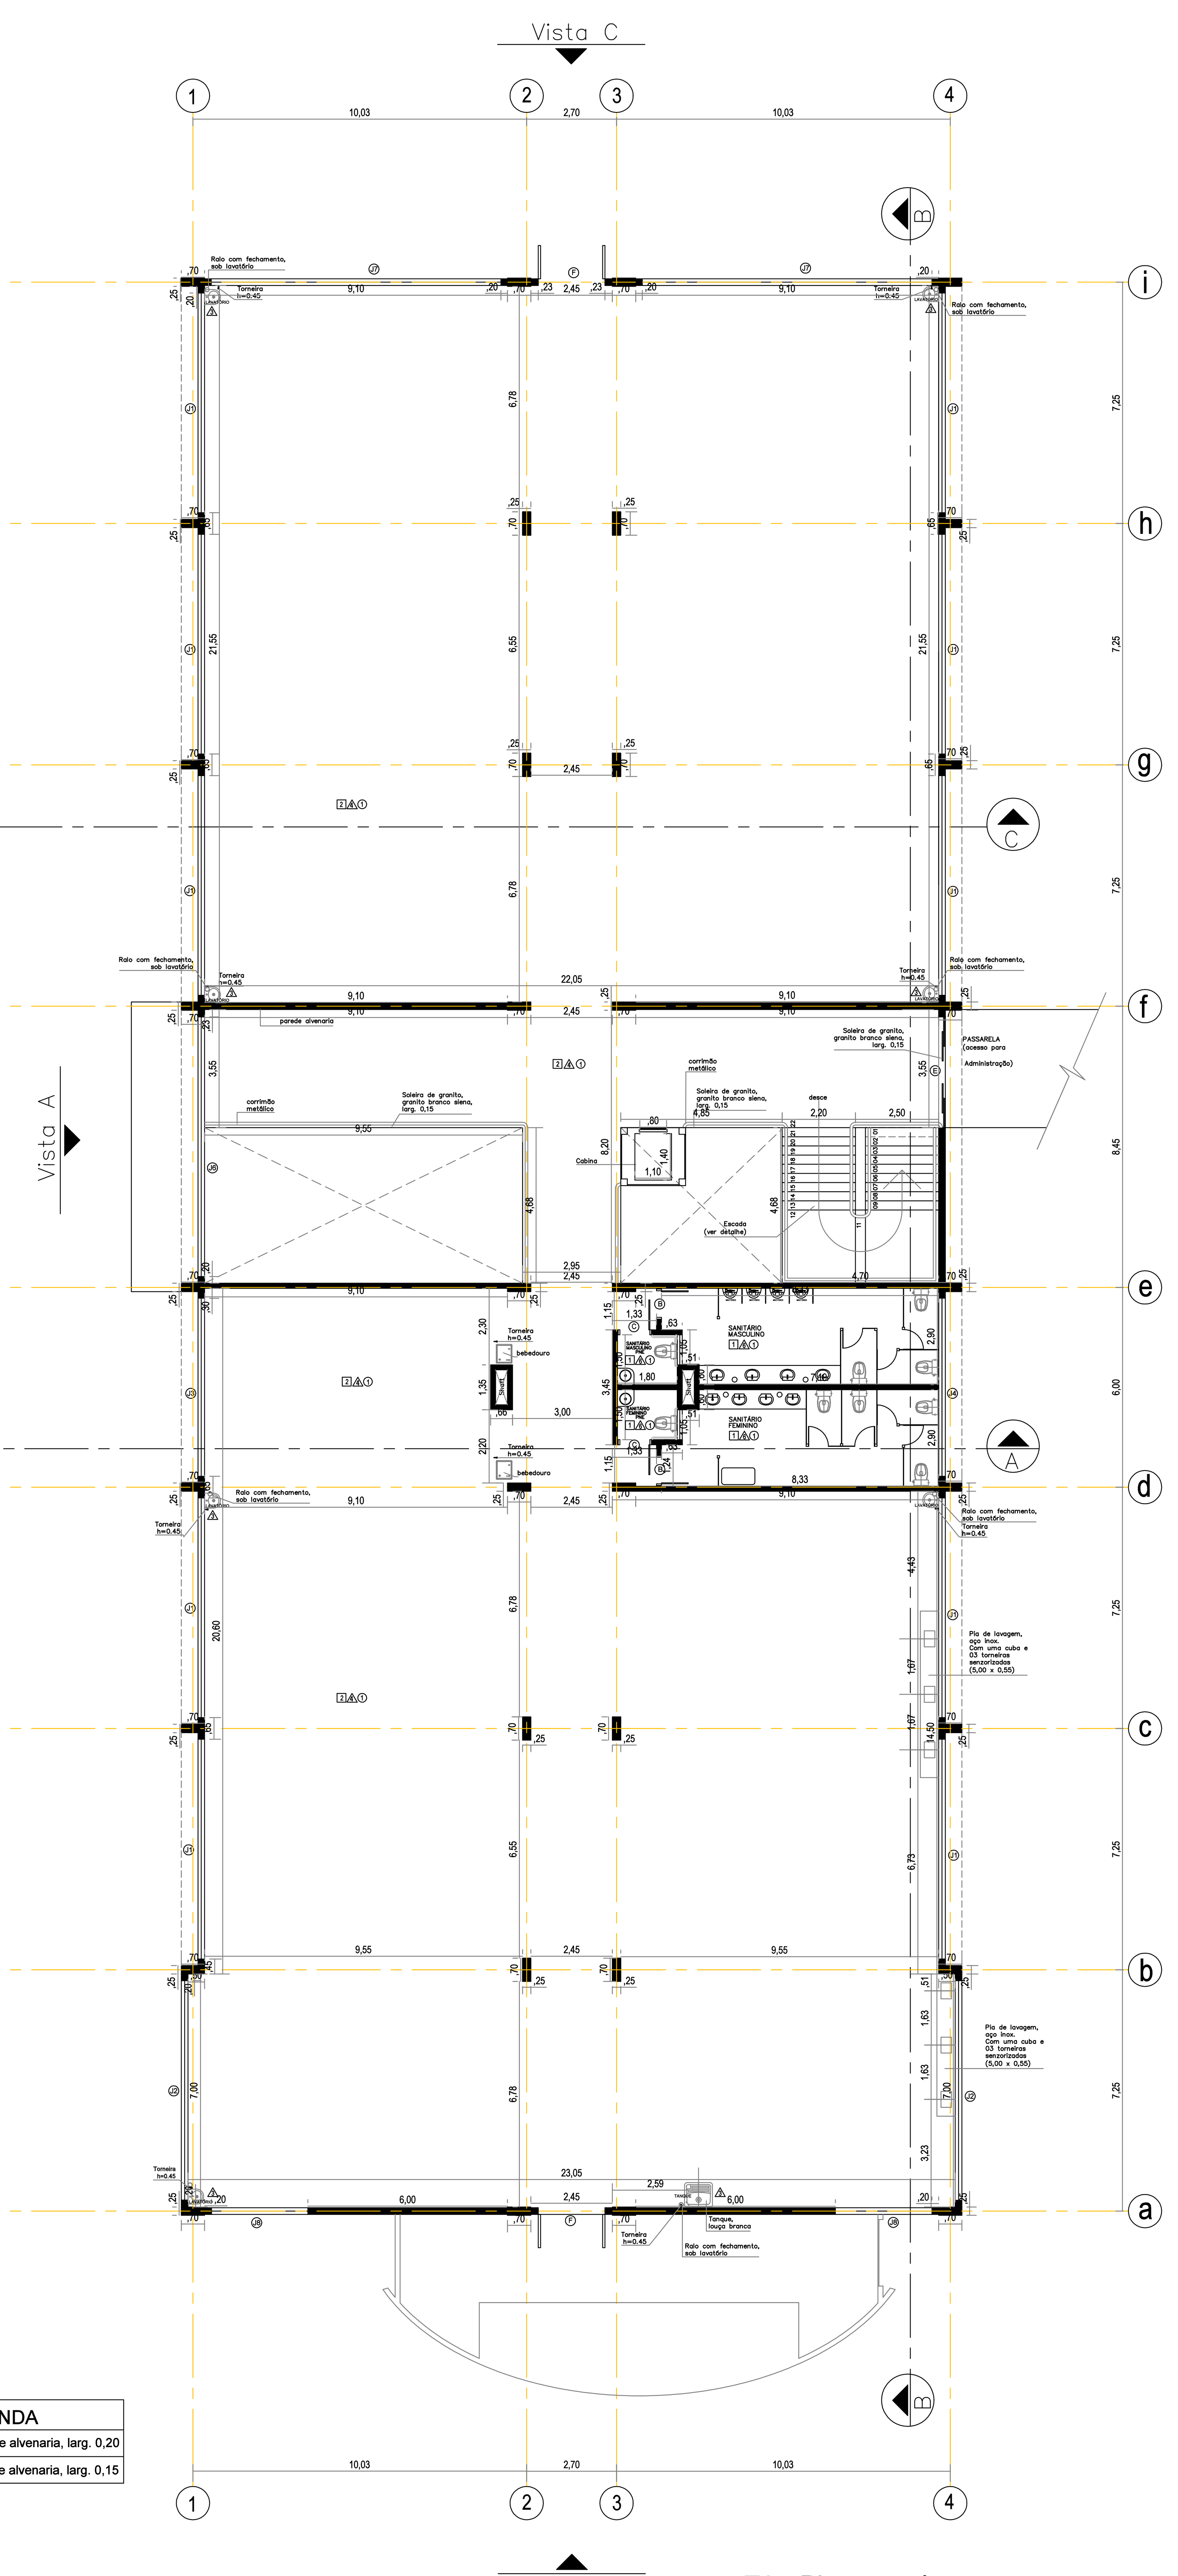

PLANTA - Piso superior
esc. 1:100

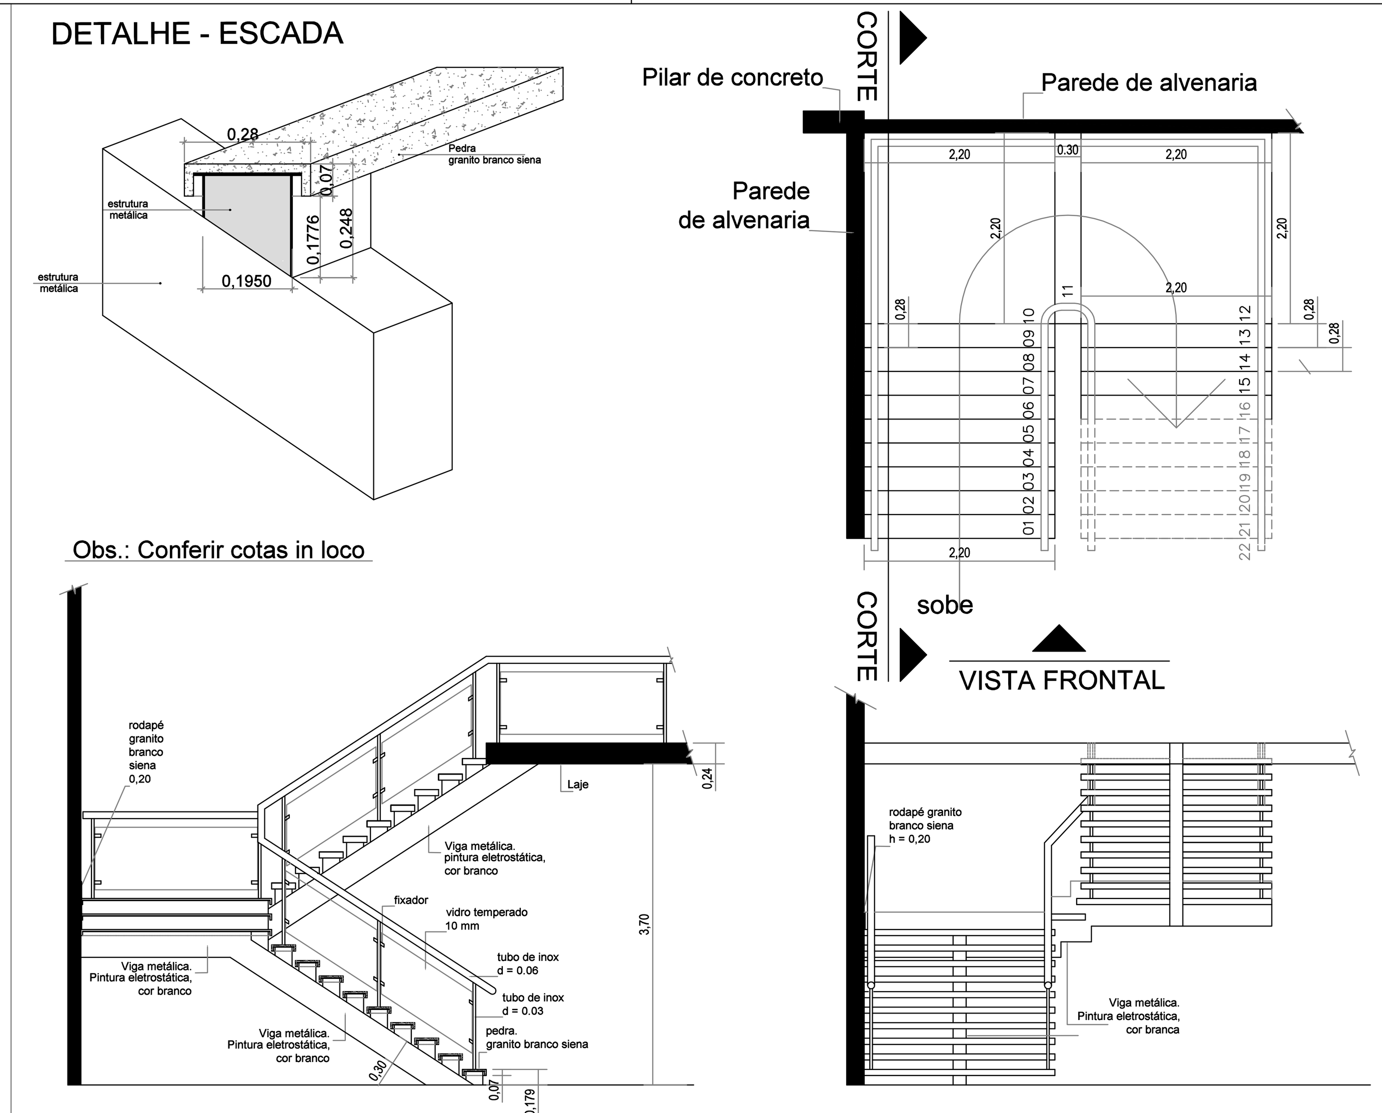

CORTE - Escada

VISTA FRONTAL - Escada

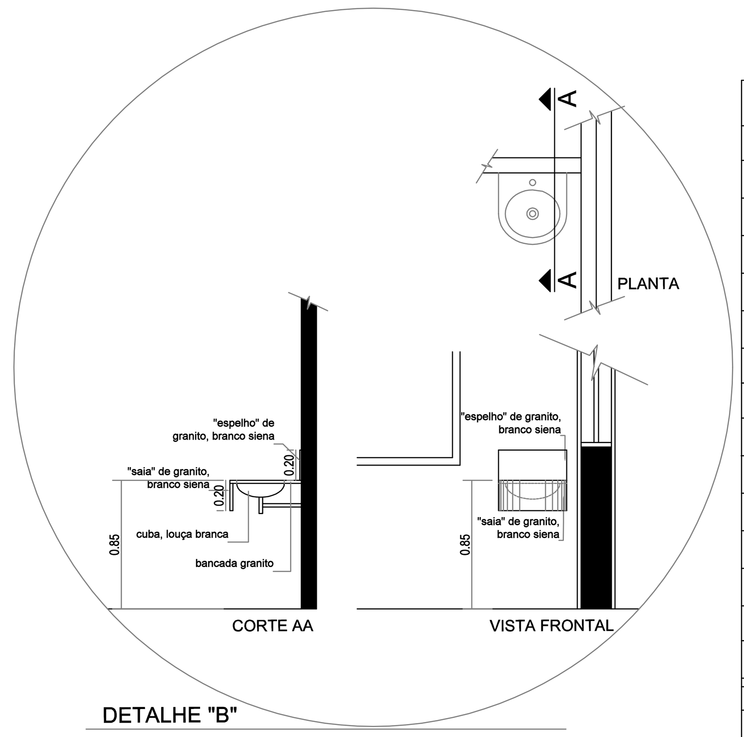

DETALHE "B"

LEGENDA	
PISOS	
1	PISO CERÂMICO - PORCELANATO, TAMANHO 50x50, cor cinza claro
2	PISO DE GRANILITE POLIDO, espessura 2,00 cm (com rodapé de polietileno nas paredes de Dry wall)
3	PISO VINÍLICO, para Laboratório
4	CIMENTO RÚSTICO
5	CIMENTO QUEIMADO
PAREDES	
1	PAREDE INTERNA EM DRY WALL+ PINTURA INTERNA COM TINTA ACRÍLICA FOSCA ACETINADA NA COR BIANCO SERENO
2	PAREDES EXTERNAS - TEXTURA HIDROREPELENTE BASE ACRÍLICA, APLICADA COM ROLO, COR BRANCO.
3	"ESPELHO" DE GRANITO, BRANCO SIENA, SOBRE AS CUBAS (LAVATÓRIOS) E TANQUE
4	PAREDE INTERNA REBOCADA + PINTURA INTERNA COM TINTA ACRÍLICA FOSCA ACETINADA NA COR BIANCO SERENO
5	RODAPÉ DE POLIETILENO
6	REVESTIMENTO CERÂMICO - POLICARBONATO (30 X 60)
TETO	
1	PINTURA INTERNA NA LAJE E OU GESSO, COM TINTA ACRÍLICA ACETINADA, COR BRANCO

NOTAS E OBSERVAÇÕES

1 - conferir níveis e cotas in loco.
2 - conferir cotas internas referentes à alvenaria acabada.
3 - conferir metragem (in loco) das áres internas e externas.
4 - rufos, contra-rufos e arremates em chapa metálica de aço galvanizado com aplicação de fundo preparador anti-ferruginoso e tinta esmalte sintético cor Branco.

LEGENDA Caixilho - portas e portão

A	0,60	alumínio	01 folha (abrir)
B	0,80	madeira	01 folha (abrir)
C	0,90	madeira	01 folha (abrir)
D	1,00	madeira	01 folha (abrir)
E	3,33	alumínio e vidro	04 folhas (correr)
F	2,00	porta corta fogo	02 folhas (abrir para fora)
G	2,00	alumínio	02 folhas (abrir)
H	2,00	alumínio	02 folhas (abrir) Portão

Obs.: Conferir cotas in loco.

LEGENDA - Caixilho - janelas

J1	6,60 x 2,00 x 1,10	alumínio e vidro
J2	6,60 x 3,52 x 0,00	alumínio e vidro
J3	5,35 x 2,00 x 1,10	alumínio e vidro
J4	5,35 x 0,65 x 2,42	alumínio e vidro
J5	4,48 x 3,10 x 0,00	alumínio e vidro
J6	7,80 x 3,10 x 0,00	alumínio e vidro
J7	8,70 x 2,00 x 1,10	alumínio e vidro
J8	3,10 x 3,52 x 0,00	alumínio e vidro

Obs.: Conferir cotas in loco.

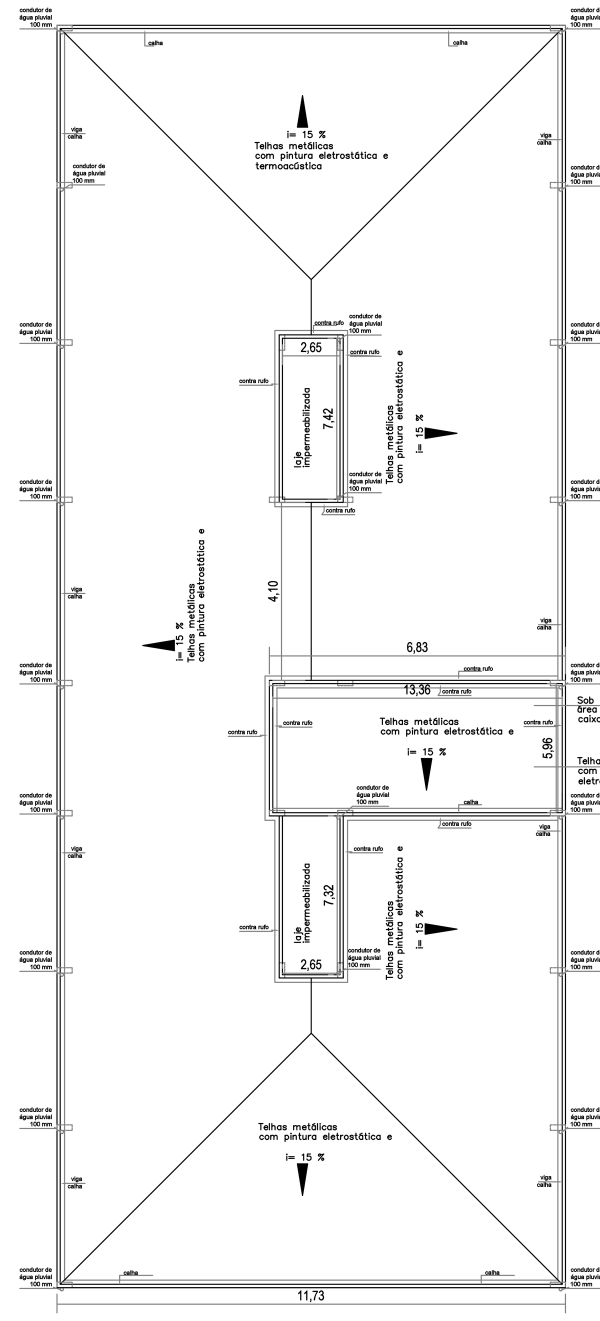

COBERTURA
esc. 1:200

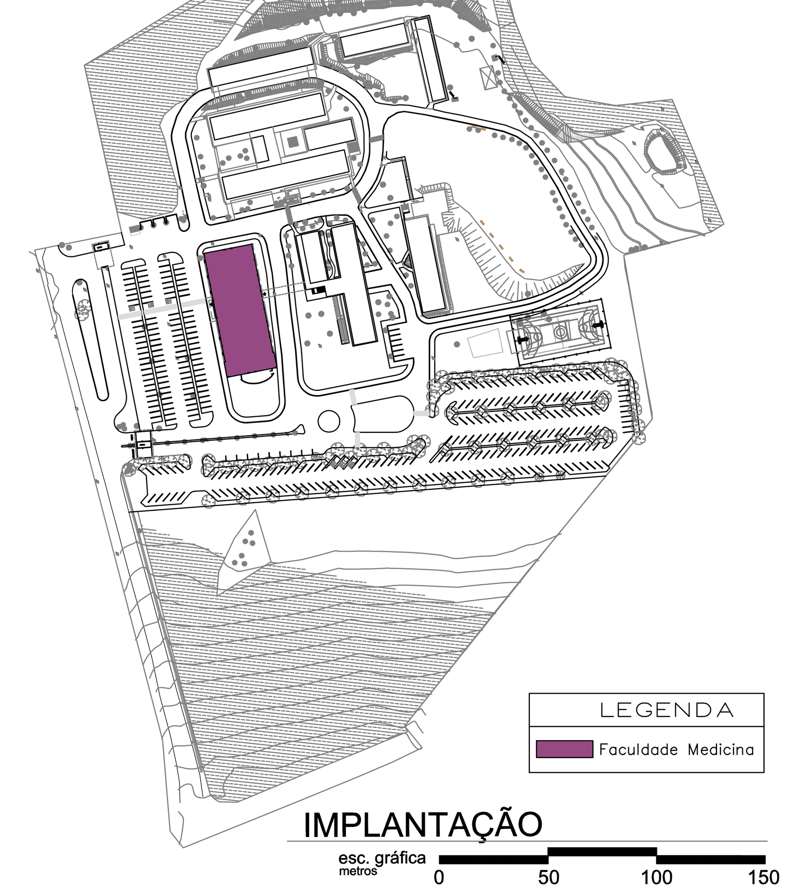

IMPLANTAÇÃO

Metragem quadrada	
Piso térreo	= 1.280,57 m²
Piso superior	= 1.228,38 m²
Total	= 2.508,95 m²

Revisão: Licitação 2019 | Data: 03/2019 | FOLHA 01/04

Obra: FACULDADE MEDICINA
Local: Faculdade Franco Montoro
End.: XXX
Proprietário: MUNICÍPIO DE MOGI GUAÇU
CNPJ - 45 301 264/ 0001-13
Matrícula: 49122

Autor do projeto e responsável técnico pela obra
Luis Henrique Bueno Cardoso
Arquiteto CAU A.11357-3
Insc. Munic.:
R.R.T.

Proprietário
MUNICÍPIO DE MOGI GUAÇU
CNPJ 45 301 264/0001-13
Prefeito Municipal: Walter Caveanha