


PROJETO DE RECAPEAMENTO - TRECHO 03
ESCALA 1:750

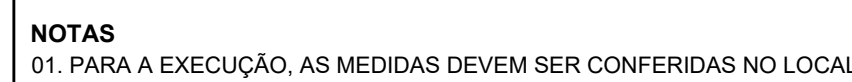

01	AJUSTES NO PROJETO CONFORME ANÁLISE DA PREFEITURA Documento N°: 023376A0932499	18/04/2022	JESSICA SOUZA	
00	EMISSÃO INICIAL	10/02/2022	CLARA MAFFEIS	
REV.	DESCRIÇÃO	DATA	POR	APROV.

ESTE DOCUMENTO É DE PROPRIEDADE DA PREFEITURA MUNICIPAL E NÃO PODE SER REPRODUZIDO OU USADO PARA QUALQUER FINALIDADE DIFERENTE DAQUELA PARA A QUAL ESTÁ SENDO FORNECIDO

LANE HATIZUKA YOSHIDA
CALL N° 0143535-3




RECAPEAMENTO DA AV. BANDEIRANTES

ENDEREÇO


TÍTULO

PROJETO DE RECAPEAMENTO E SINALIZAÇÃO


100

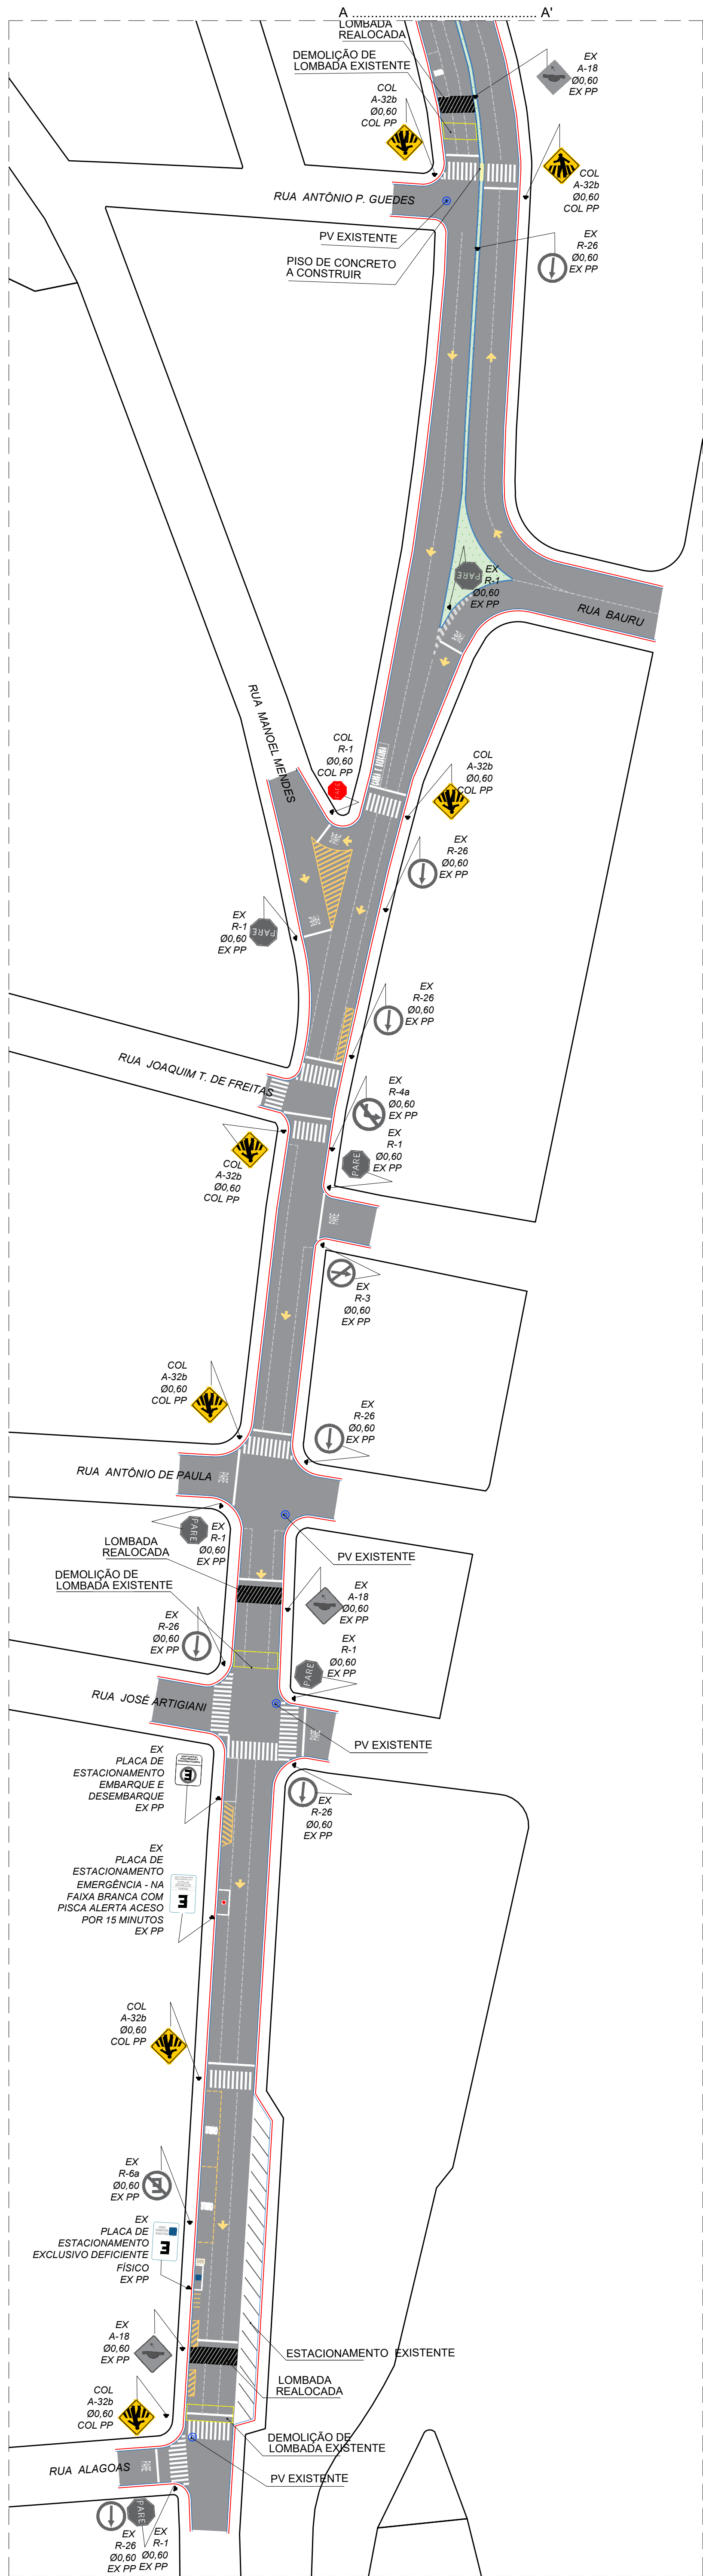

PROJETO DE SINALIZAÇÃO - TRECHO 01
ESCALA 1:750

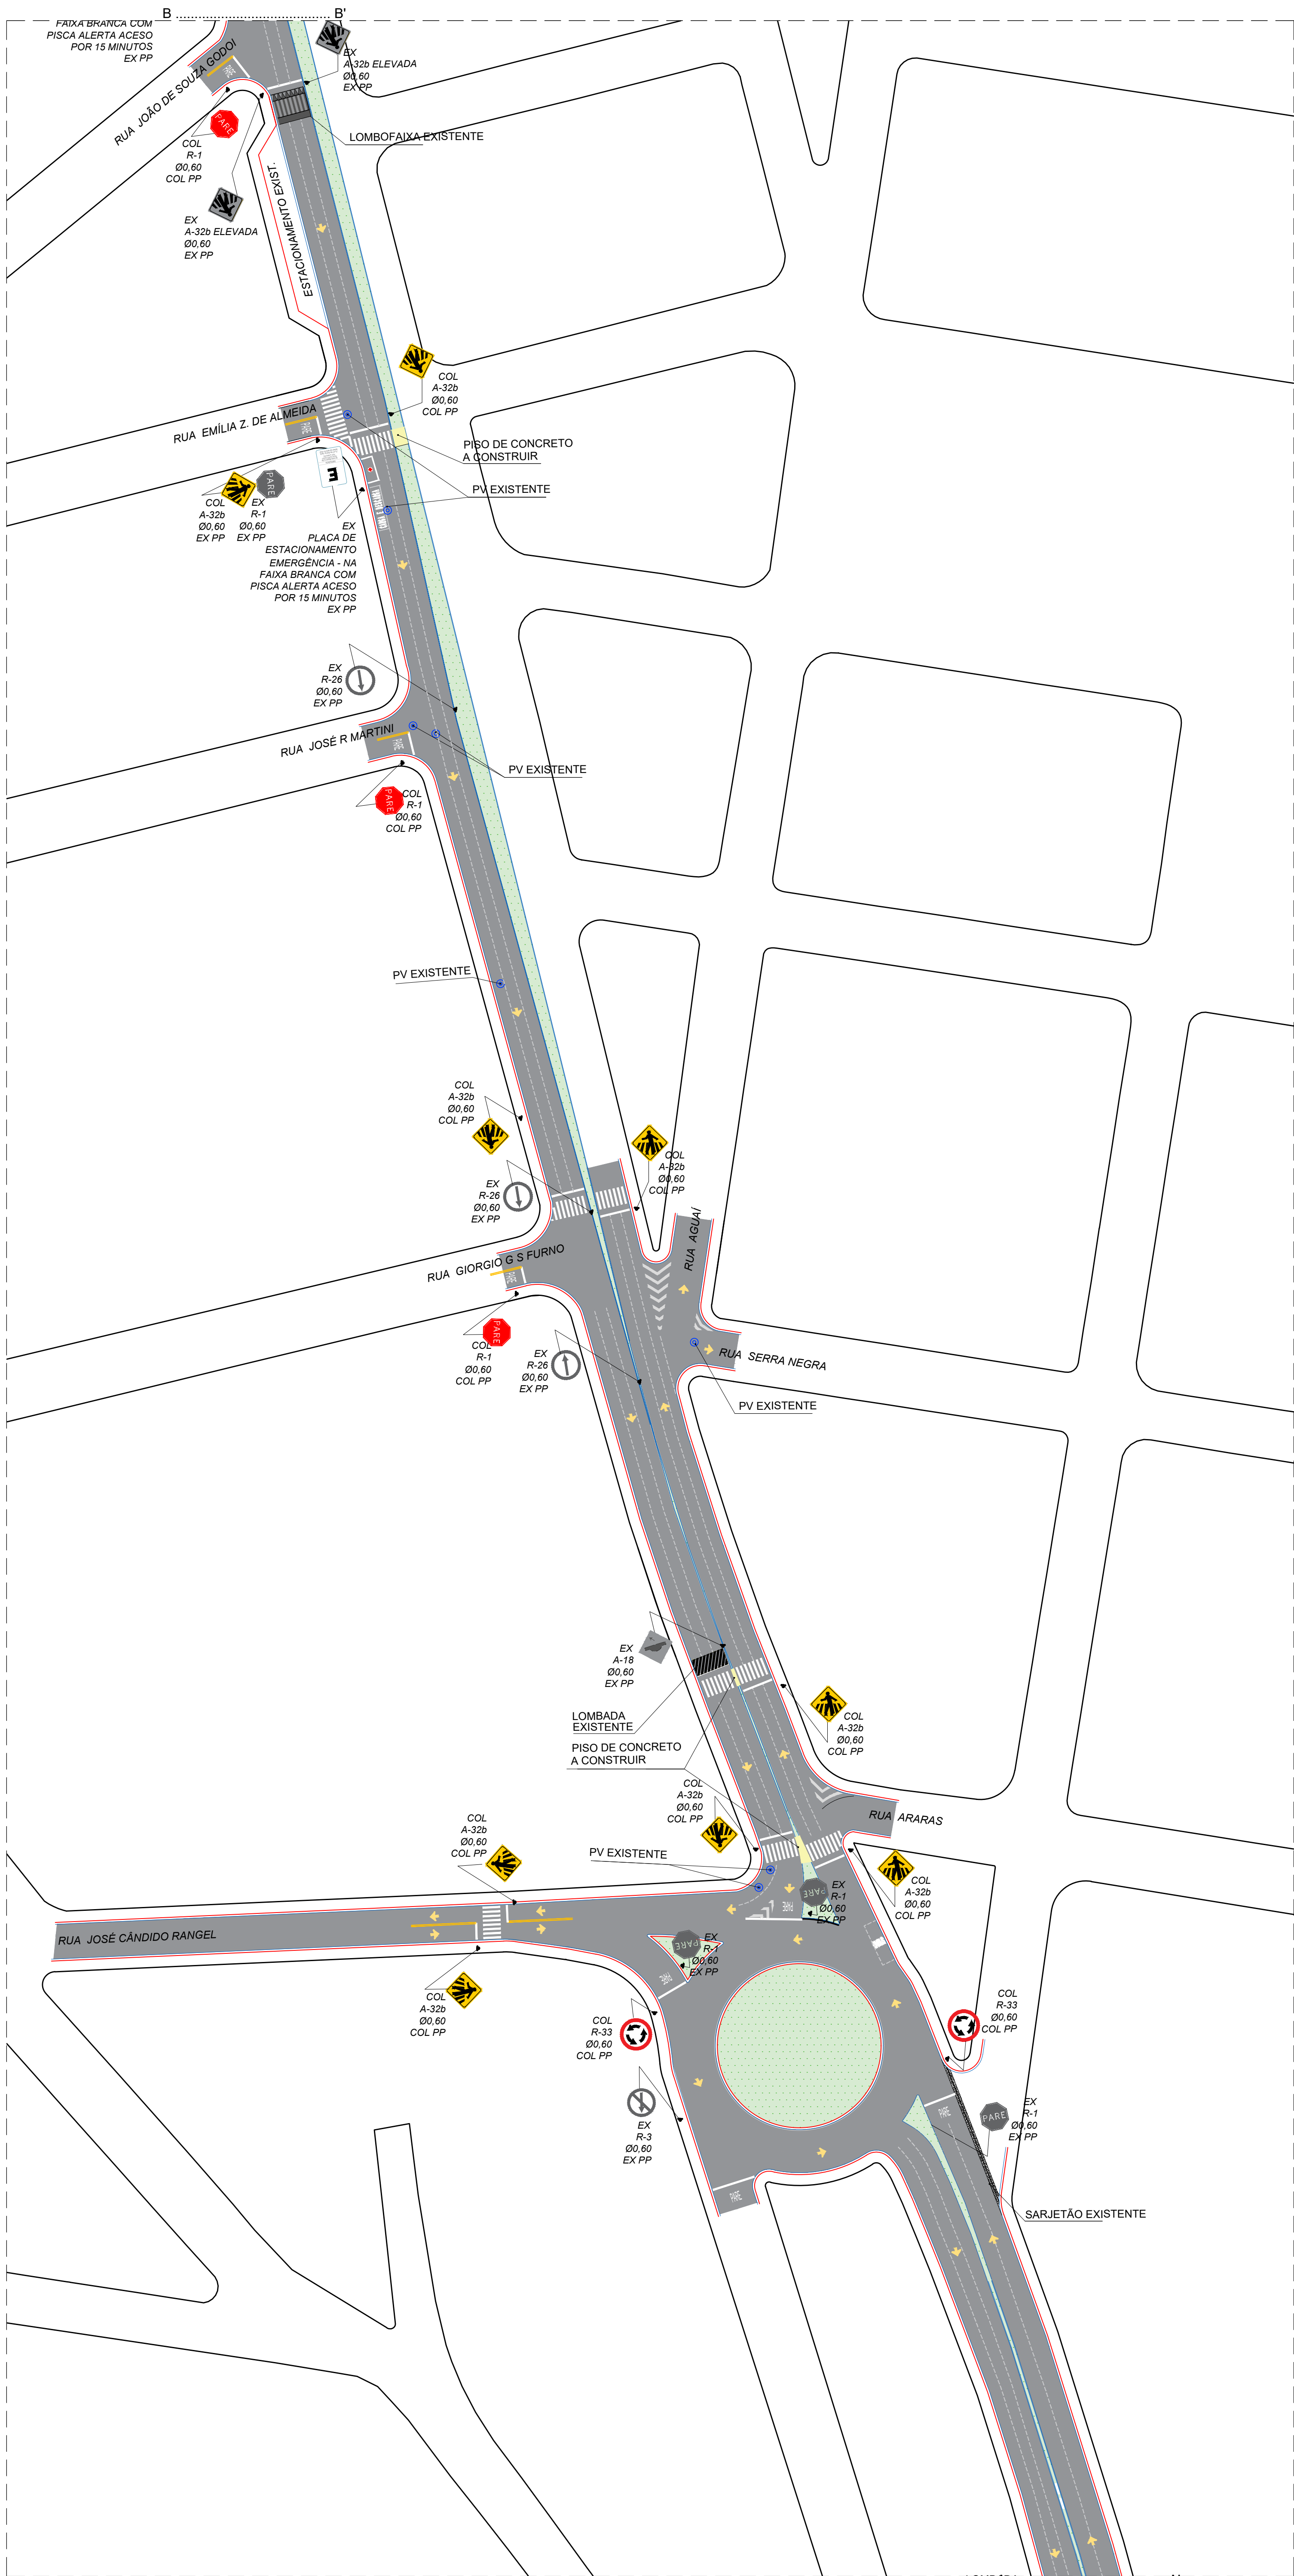

PROJETO DE SINALIZAÇÃO - TRECHO 02
ESCALA 1:750

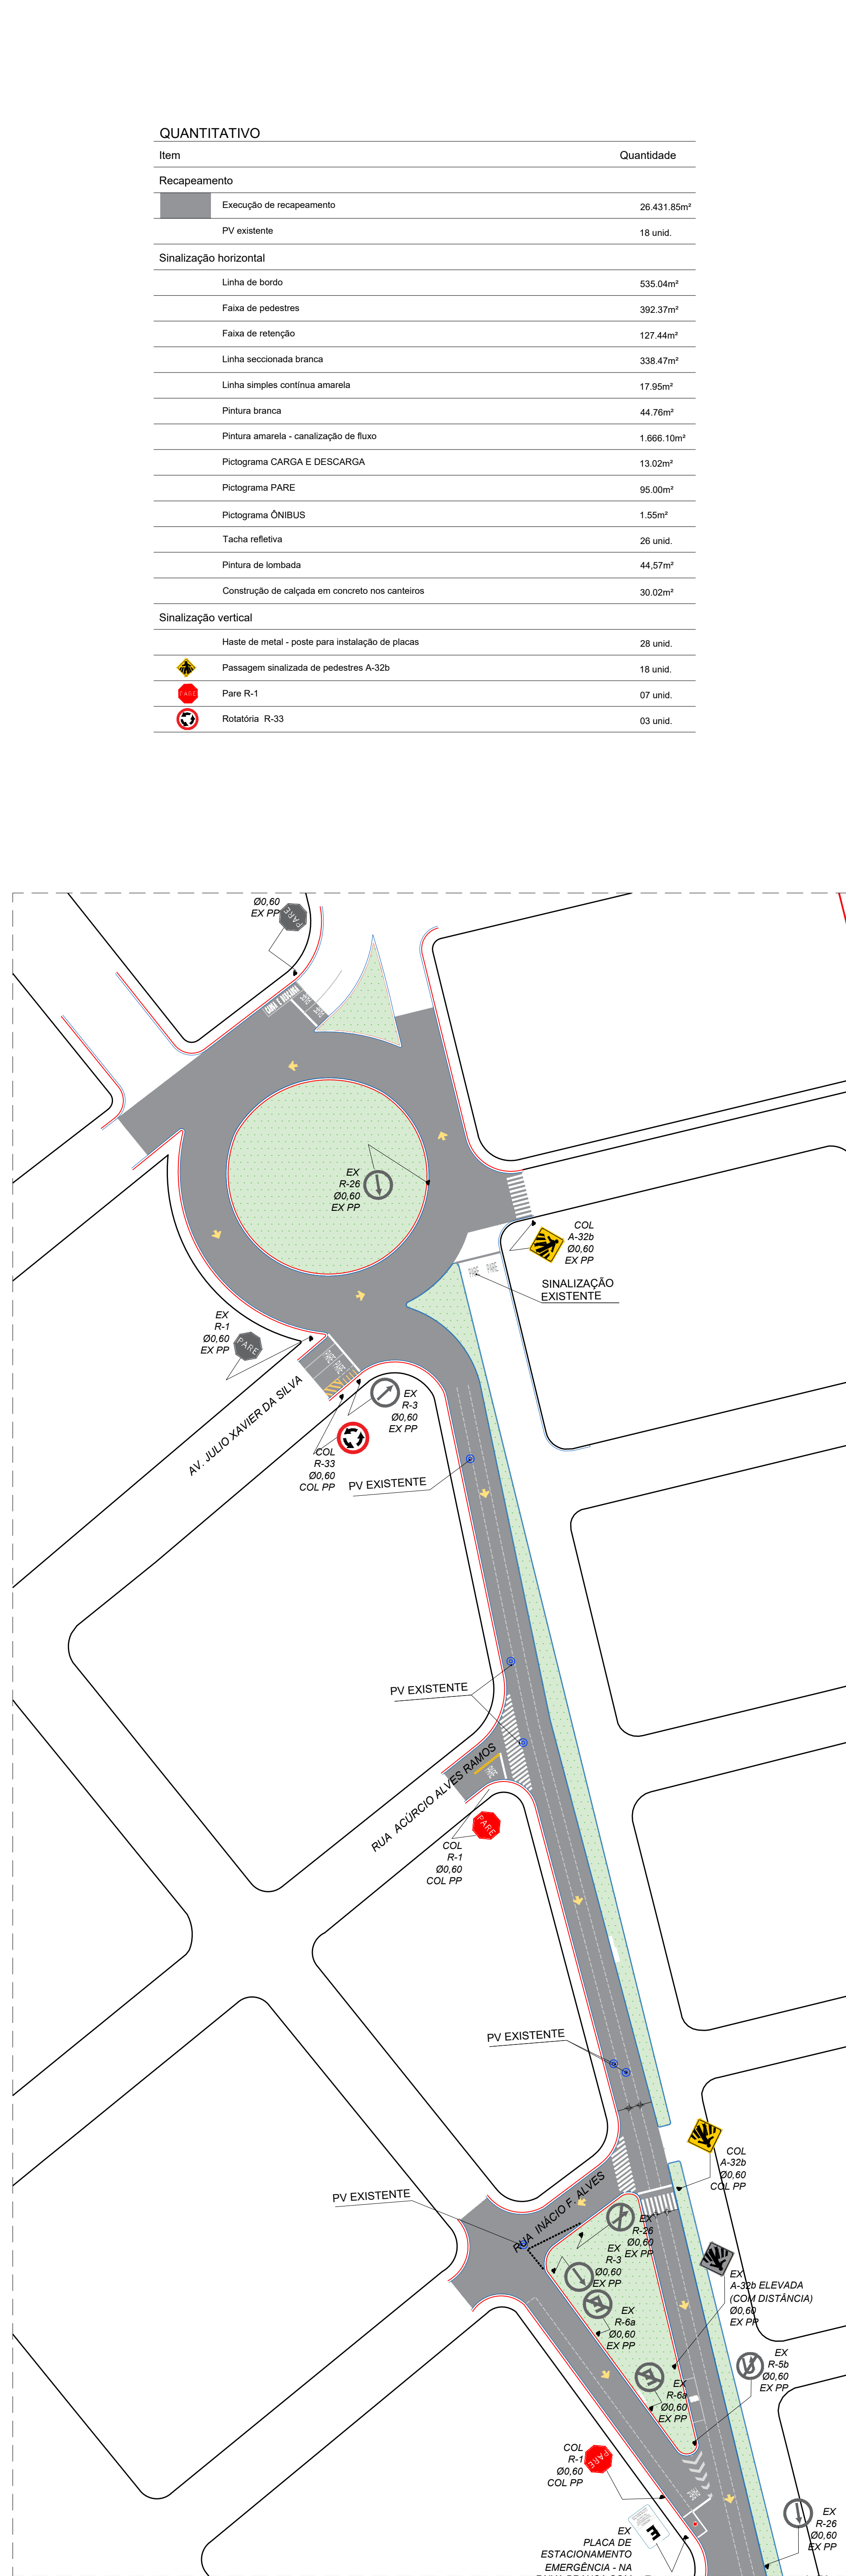

PROJETO DE SINALIZAÇÃO - TRECHO 03
ESCALA 1:750

QUANTITATIVO	
Item	Quantidade
Recapamento	
Execução de reapartamento	26.431,85m²
PV existente	18 und.
Sinalização horizontal	
Linha de bordo	538,04m²
Faixa de pedestres	392,37m²
Faixa de retenção	127,44m²
Linha seccionada branca	338,47m²
Linha simples contínua amarela	17,95m²
Pintura branca	44,78m²
Pintura amarela - canalização de fluxo	1.666,10m²
Pictograma CARGA E DESCARGA	13,02m²
Pictograma PARE	95,00m²
Pictograma ÔNIBUS	1,55m²
Tacha reflexiva	26 und.
Pintura de lombada	44,57m²
Construção de calçada em concreto nos canteiros	30,02m²
Sinalização vertical	
Haste de metal - poste para instalação de placas	28 und.
Pedestres sinalizados de pedestres A-32b	18 und.
Placa R-1	07 und.
Rotatória R-33	03 und.

NOTAS
01. PARA A EXECUÇÃO, AS MEDIDAS DEVEM SER CONFERIDAS NO LOCAL.

01	AJUSTES NO PROJETO CONFORME ANÁLISE DA PREFEITURA	18/04/2022	JESSICA SOUZA	
00	EMISSÃO INICIAL	10/02/2022	CLARA MAFFEIS	
REV.	DESCRIÇÃO	DATA	POR	APROV.

ESTE DOCUMENTO É DE PROPRIEDADE DA PREFEITURA MUNICIPAL E NÃO PODE SER REPRODUZIDO OU USADO PARA QUALQUER FINALIDADE DIFERENTE DAQUELA PARA A QUAL ESTÁ SENDO FORNECIDO

RODRIGO FALSETTI
Prefeito do Município

LIANE MATIZUKA YOSHIDA
CAU N° A143535-3


URBANO
PREFEITURA MUNICIPAL DE MOGI GUAÇU

RECAPAMENTO DA AV. BANDEIRANTES


AV. BANDEIRANTES - MOGI GUAÇU/SP

TÍTULO
PROJETO DE RECAPAMENTO E SINALIZAÇÃO

RESPONSÁVEL	ARTIST	DESENHO	APROV.
LIANE YOSHIDA		CLARA MAFFEIS	
ESCALA	Nº DO PT	VISTO	FOLHA
INDICADA			200
DATA	ARQUIVO	REV.	
18/04/2022	MGI_AV BANDEIRANTES_REC_R01		01

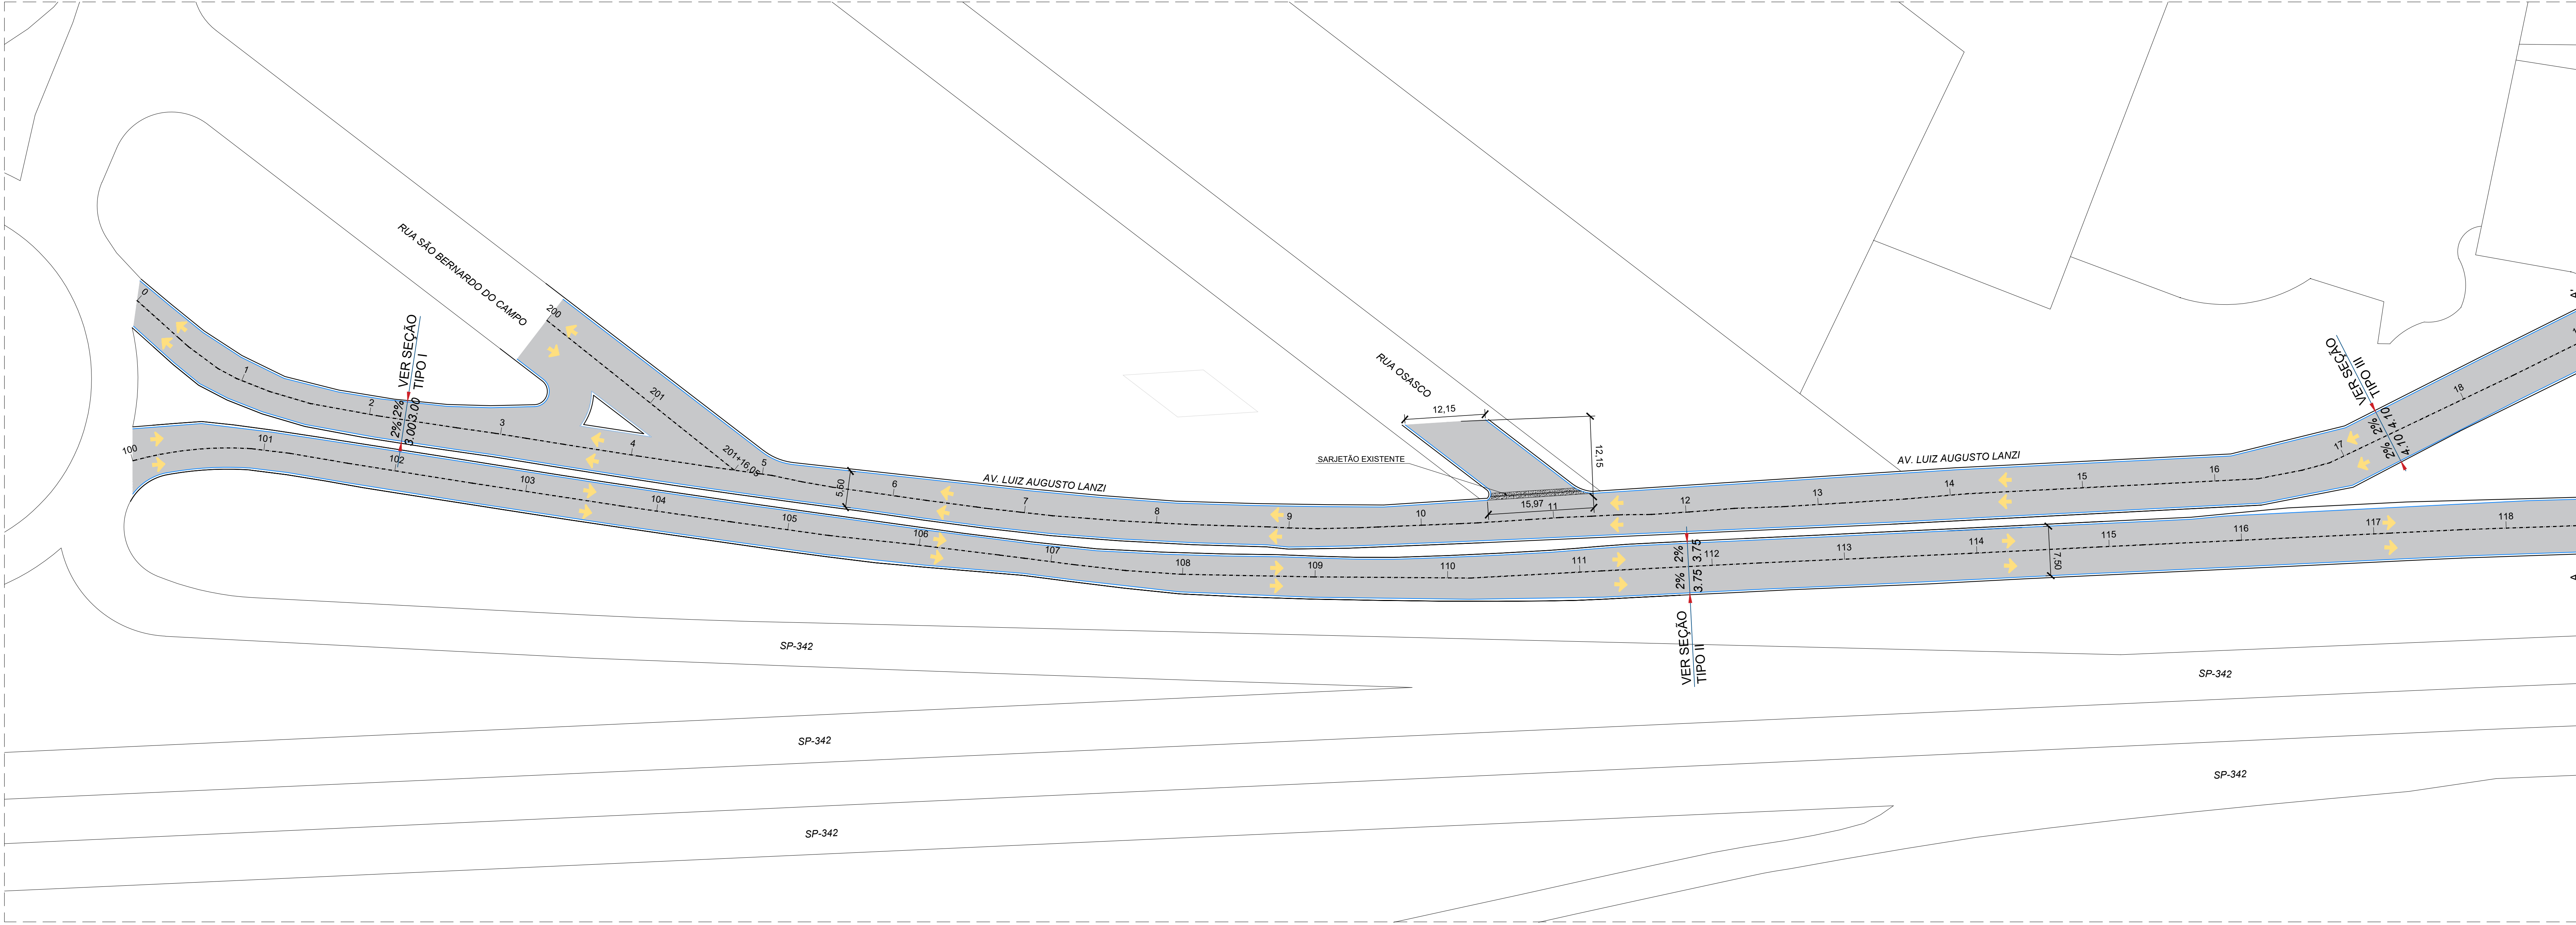


PROJETO DE RECAPEAMENTO - TRECHO 01
ESCALA 1:400

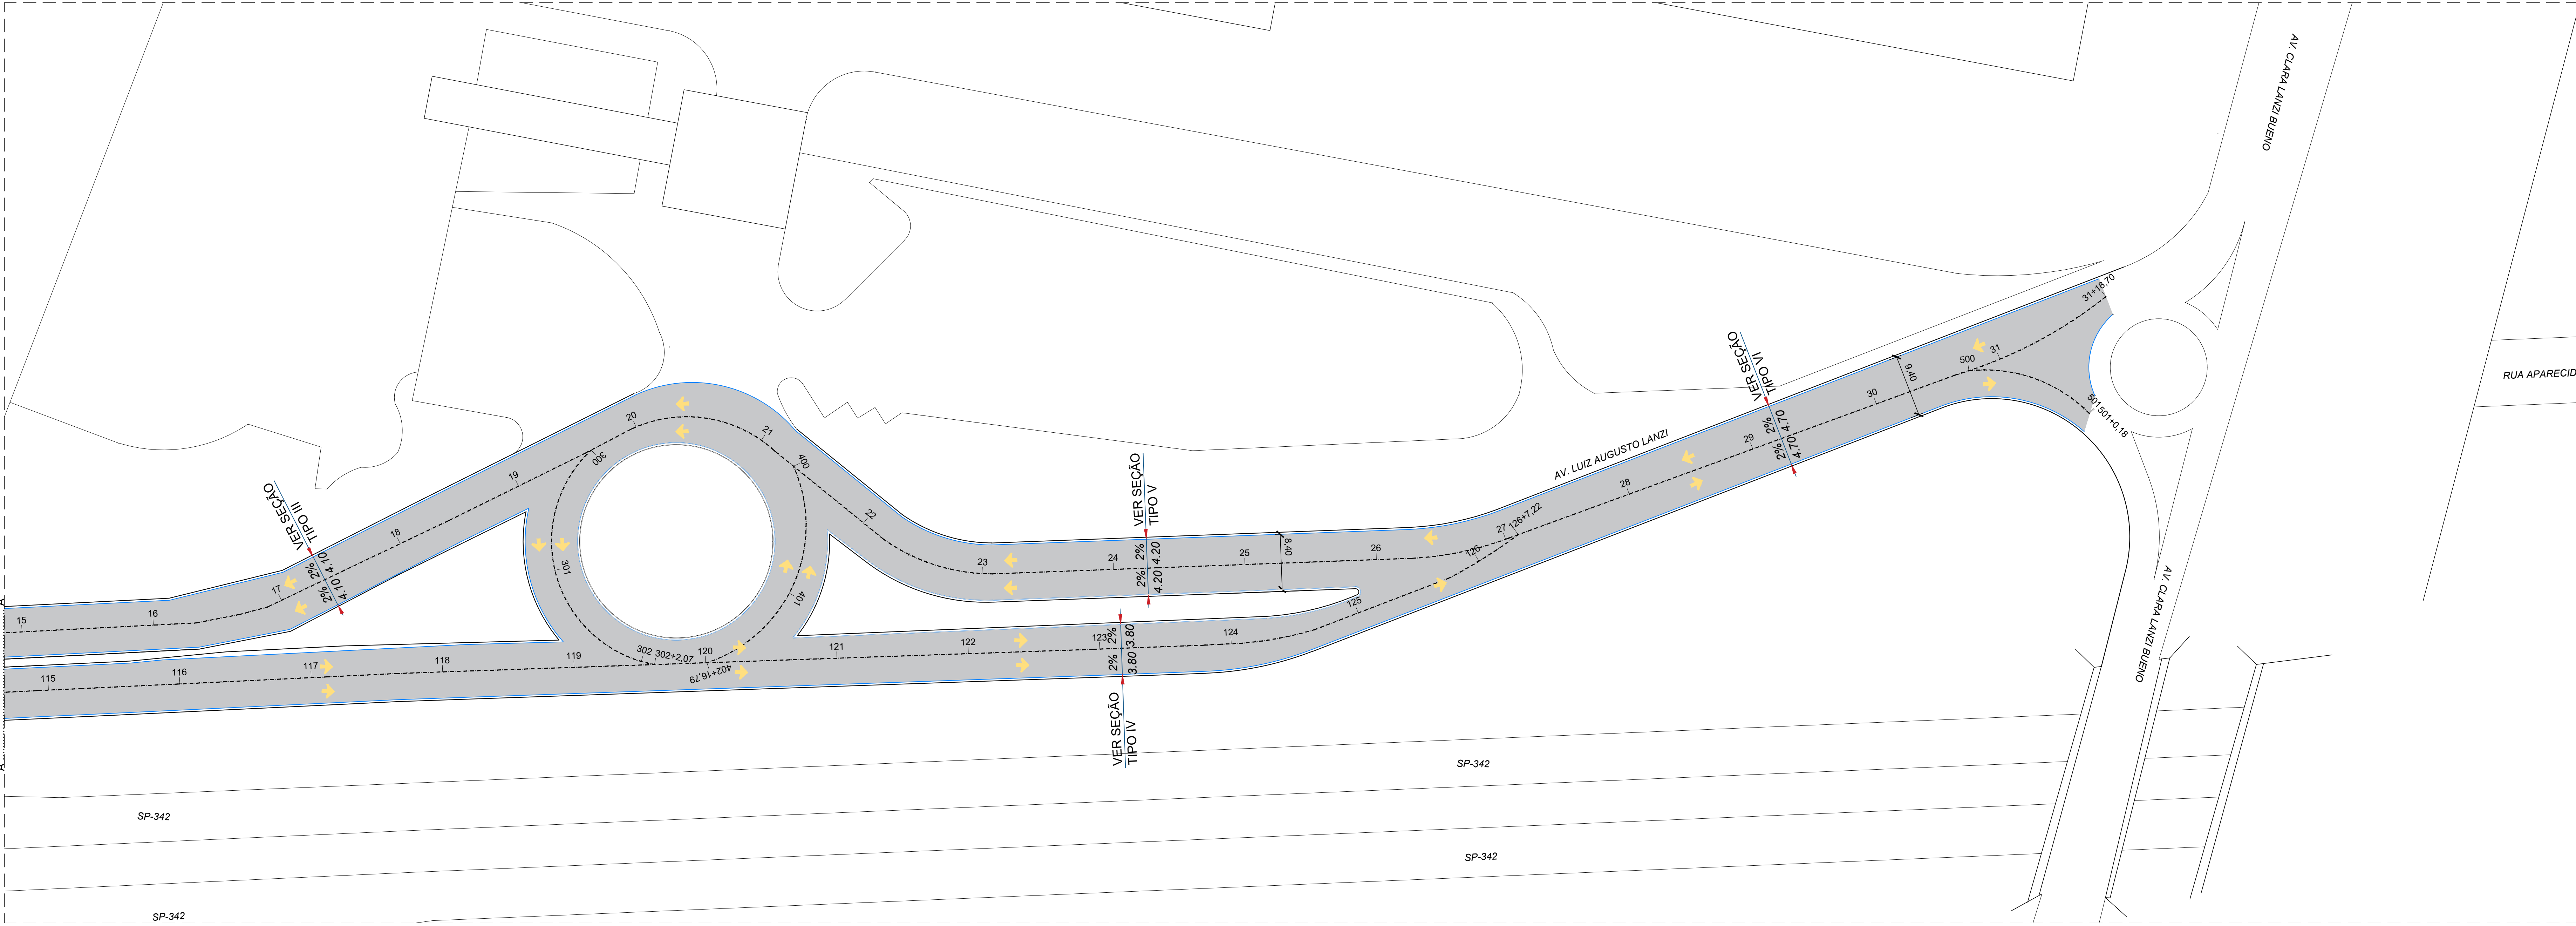


PROJETO DE RECAPEAMENTO - TRECHO 02
ESCALA 1:400




SEÇÃO TRANSVERSAL TIPO I
AV. LUIZ AUGUSTO LANZI
S/ESC

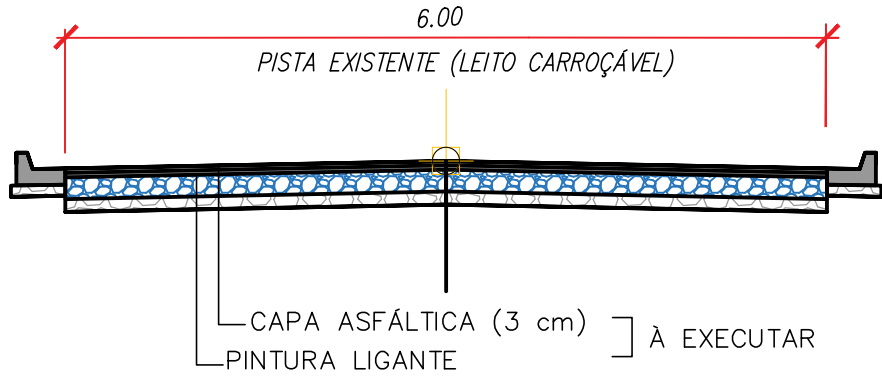


SEÇÃO TRANSVERSAL TIPO II
AV. LUIZ AUGUSTO LANZI
S/ESC

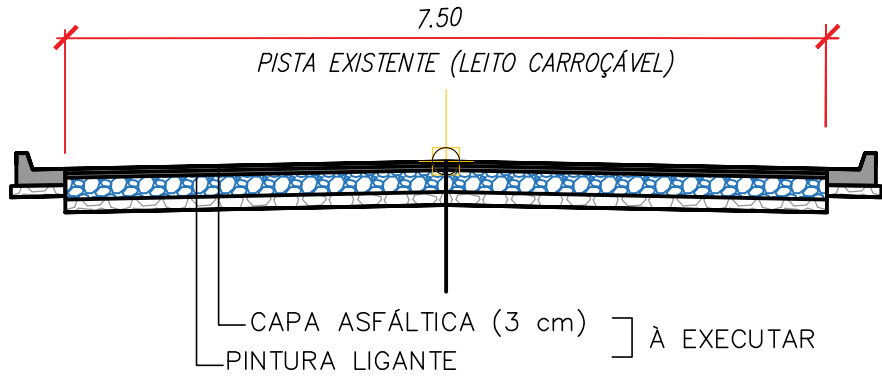


SEÇÃO TRANSVERSAL TIPO III
AV. LUIZ AUGUSTO LANZI
S/ESC

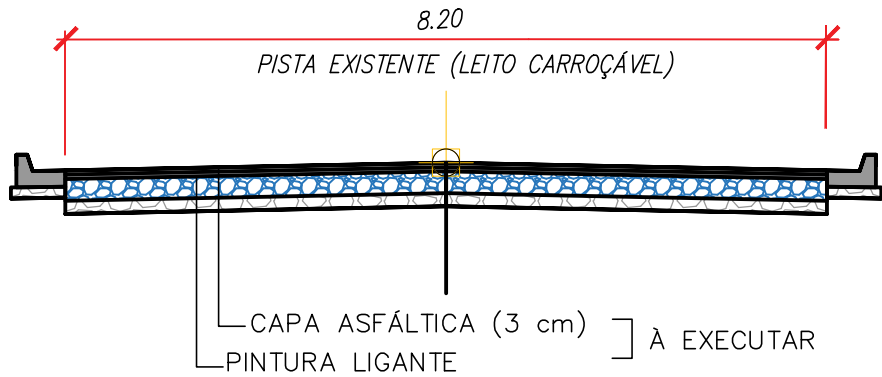


SEÇÃO TRANSVERSAL TIPO IV
AV. LUIZ AUGUSTO LANZI
S/ESC

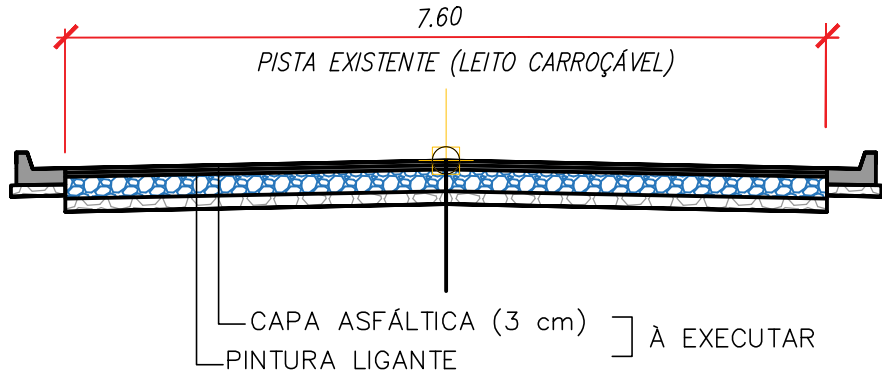

SEÇÃO TRANSVERSAL TIPO V
AV. LUIZ AUGUSTO LANZI
S/ESC

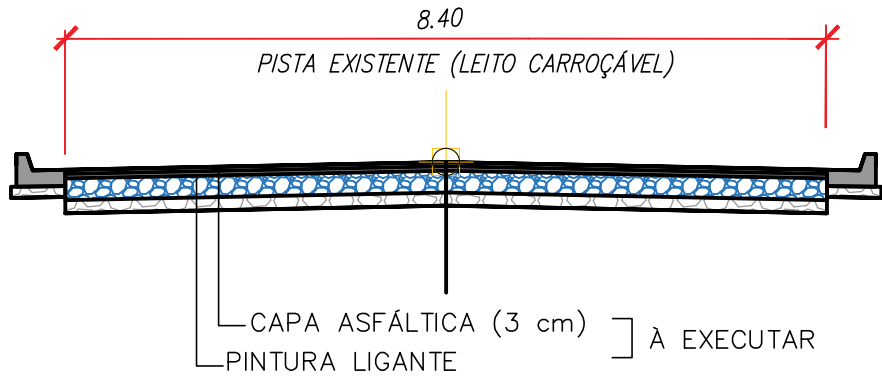

SEÇÃO TRANSVERSAL TIPO VI
AV. LUIZ AUGUSTO LANZI
S/ESC

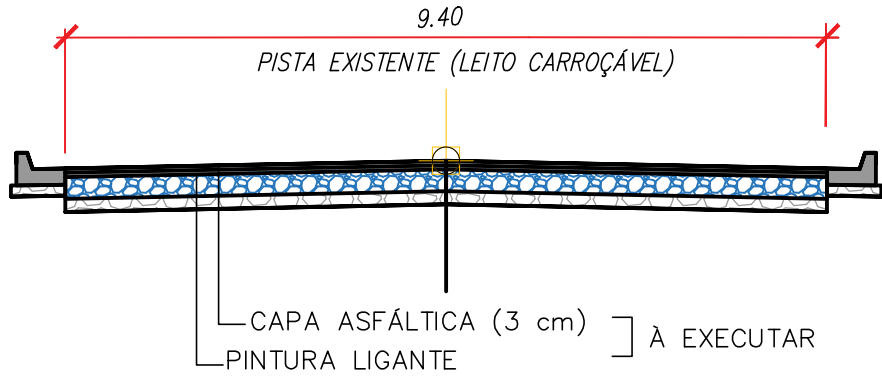

NOTAS
01. PARA A EXECUÇÃO, AS MEDIDAS DEVEM SER CONFERIDAS NO LOCAL.


01	AJUSTES NO PROJETO CONFORME ANÁLISE DA PREFEITURA	18/04/2022	JONATHAN ALVES		
00	EMIÇÃO INICIAL	09/02/2022	VIVIANE TOYAMA		
REV.	DESCRIÇÃO	DATA	POR	APROV.	

ESTE DOCUMENTO É DE PROPRIEDADE DA PREFEITURA MUNICIPAL E NÃO PODE SER REPRODUZIDO OU USADO PARA QUALQUER FINALIDADE DIFERENTE DAQUELA PARA A QUAL ESTÁ SENDO FORNECIDO

RODRIGO FALSETTI
Prefeito do Município

LIANE HATZUKA YOSHIDA
CAU Nº A143339-3


USUÁRIO					
PREFEITURA MUNICIPAL DE MOGI GUAÇU					
SUPLEMENTO					
RECAPEAMENTO DA AV. LUIZ AUGUSTO LANZI					
ENDEREÇO					
AV LUIZ AUGUSTO LANZI, VILA LEILA - MOGI GUAÇU/SP					
TÍTULO					
PROJETO DE RECAPEAMENTO E SINALIZAÇÃO					
RESPONSÁVEL	ARTIST	DESENHO	APROV.		
LIANE YOSHIDA		VIVIANE TOYAMA			
ESCALA	Nº DO PT	VISTO	FOLHA	100	
INDICADA					
DATA	ARQUIVO		REV.	01	
18/04/2022	MGG_AV LUIZ AUGUSTO LANZI_REC_R01				

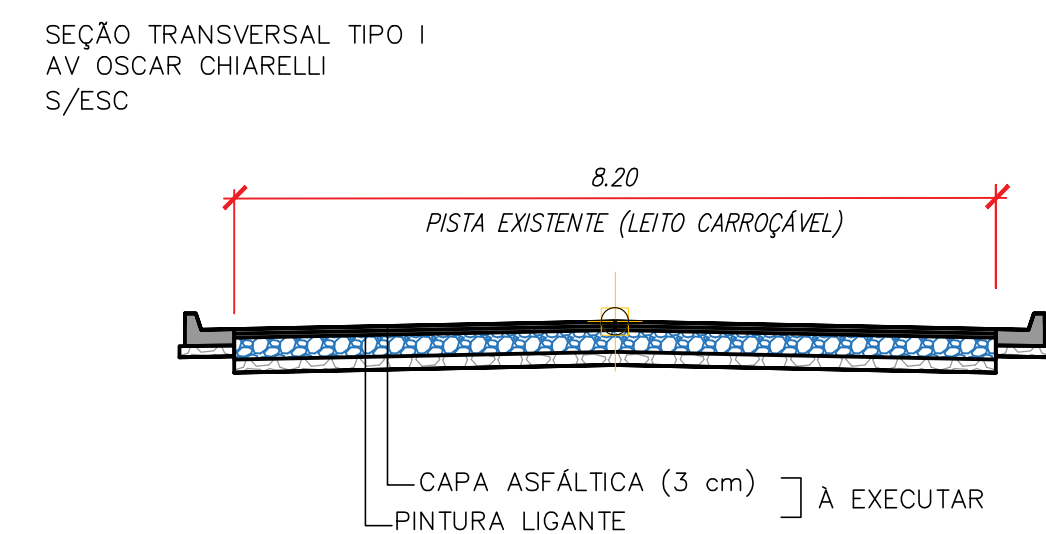

Item	Quantidade
Recapamento	
 Execução de recapamento	13655,95m²
 Pavimento existente	02 unidades
Sinalização horizontal	
 Linha de bordo	273,67m²
 Faixa de pedestres (branca)	19,38m²
 Faixa de pedestres (vermelha)	27,18m²
 Faixa de retenção	27,90m²
 Linha secundária branca	69,43m²
 Linha simples contínua amarela	48,17m²
 Pintura branca	3,40m²
 Pintura amarela	1,35m²
 Canalização de fluxo	93,04m²
 Pictograma PARE	41,30m²
 Tacha refletiva	83 unidades
 Pintura de lombada existente	29,35m²
Sinalização vertical	
 Haste de metal - poste para instalação de placas	06 unidades
 Passagem sinalizada de pedestres A-32b	01 unidade
 Sentido de circulação da via R-26a	01 unidade
 Salâncio ou lombada A-16	04 unidades
 Pare R-1	01 unidade




NOTAS			
01. PARA A EXECUÇÃO, AS MEDIDAS DEVEM SER CONFERIDAS NO LOCAL.			
01	AJUSTES NO PROJETO CONFORME ANÁLISE DA PREFEITURA Documento N°: 023376A/D0932499	18/04/2022	JESSICA SOUZA
00	EMISSÃO INICIAL	08/02/2022	RACHEL VERGUEIRO
REV.	DESCRIÇÃO	DATA	POR
APROV.			
ESTE DOCUMENTO É DE PROPRIEDADE DA PREFEITURA MUNICIPAL E NÃO PODE SER REPRODUZIDO OU USADO PARA QUALQUER FINALIDADE DIFERENTE DAQUELA PARA A QUAL ESTÁ SENDO FORNECIDO			
_____ RODRIGO FALSETTI Prefeito do Município		_____ LIANE HATIZUKA YOSHIDA CAU Nº A14333-3	
SOLICITANTE			
PREFEITURA MUNICIPAL DE MOGI GUAÇU			
EMPENHAMENTO			
RECAPEAMENTO RUAS DO BAIRRO CENTRO			
ENDEREÇO			
RUAS DO BAIRRO CENTRO - MOGI GUAÇU/SP			
TÍTULO			
PROJETO DE RECAPEAMENTO E SINALIZAÇÃO			
RESPONSÁVEL	ARTIST	DESENHO	APRÓV.
LIANE YOSHIDA	Nº DO PT	RACHEL VERGUEIRO	FOLHA
SERIAL	INDICAÇÃO	VISTO	
DATA	ARGUMENTO		REV.
18/04/2022	MGG AV OSCAR CHIARELLI REC R01		

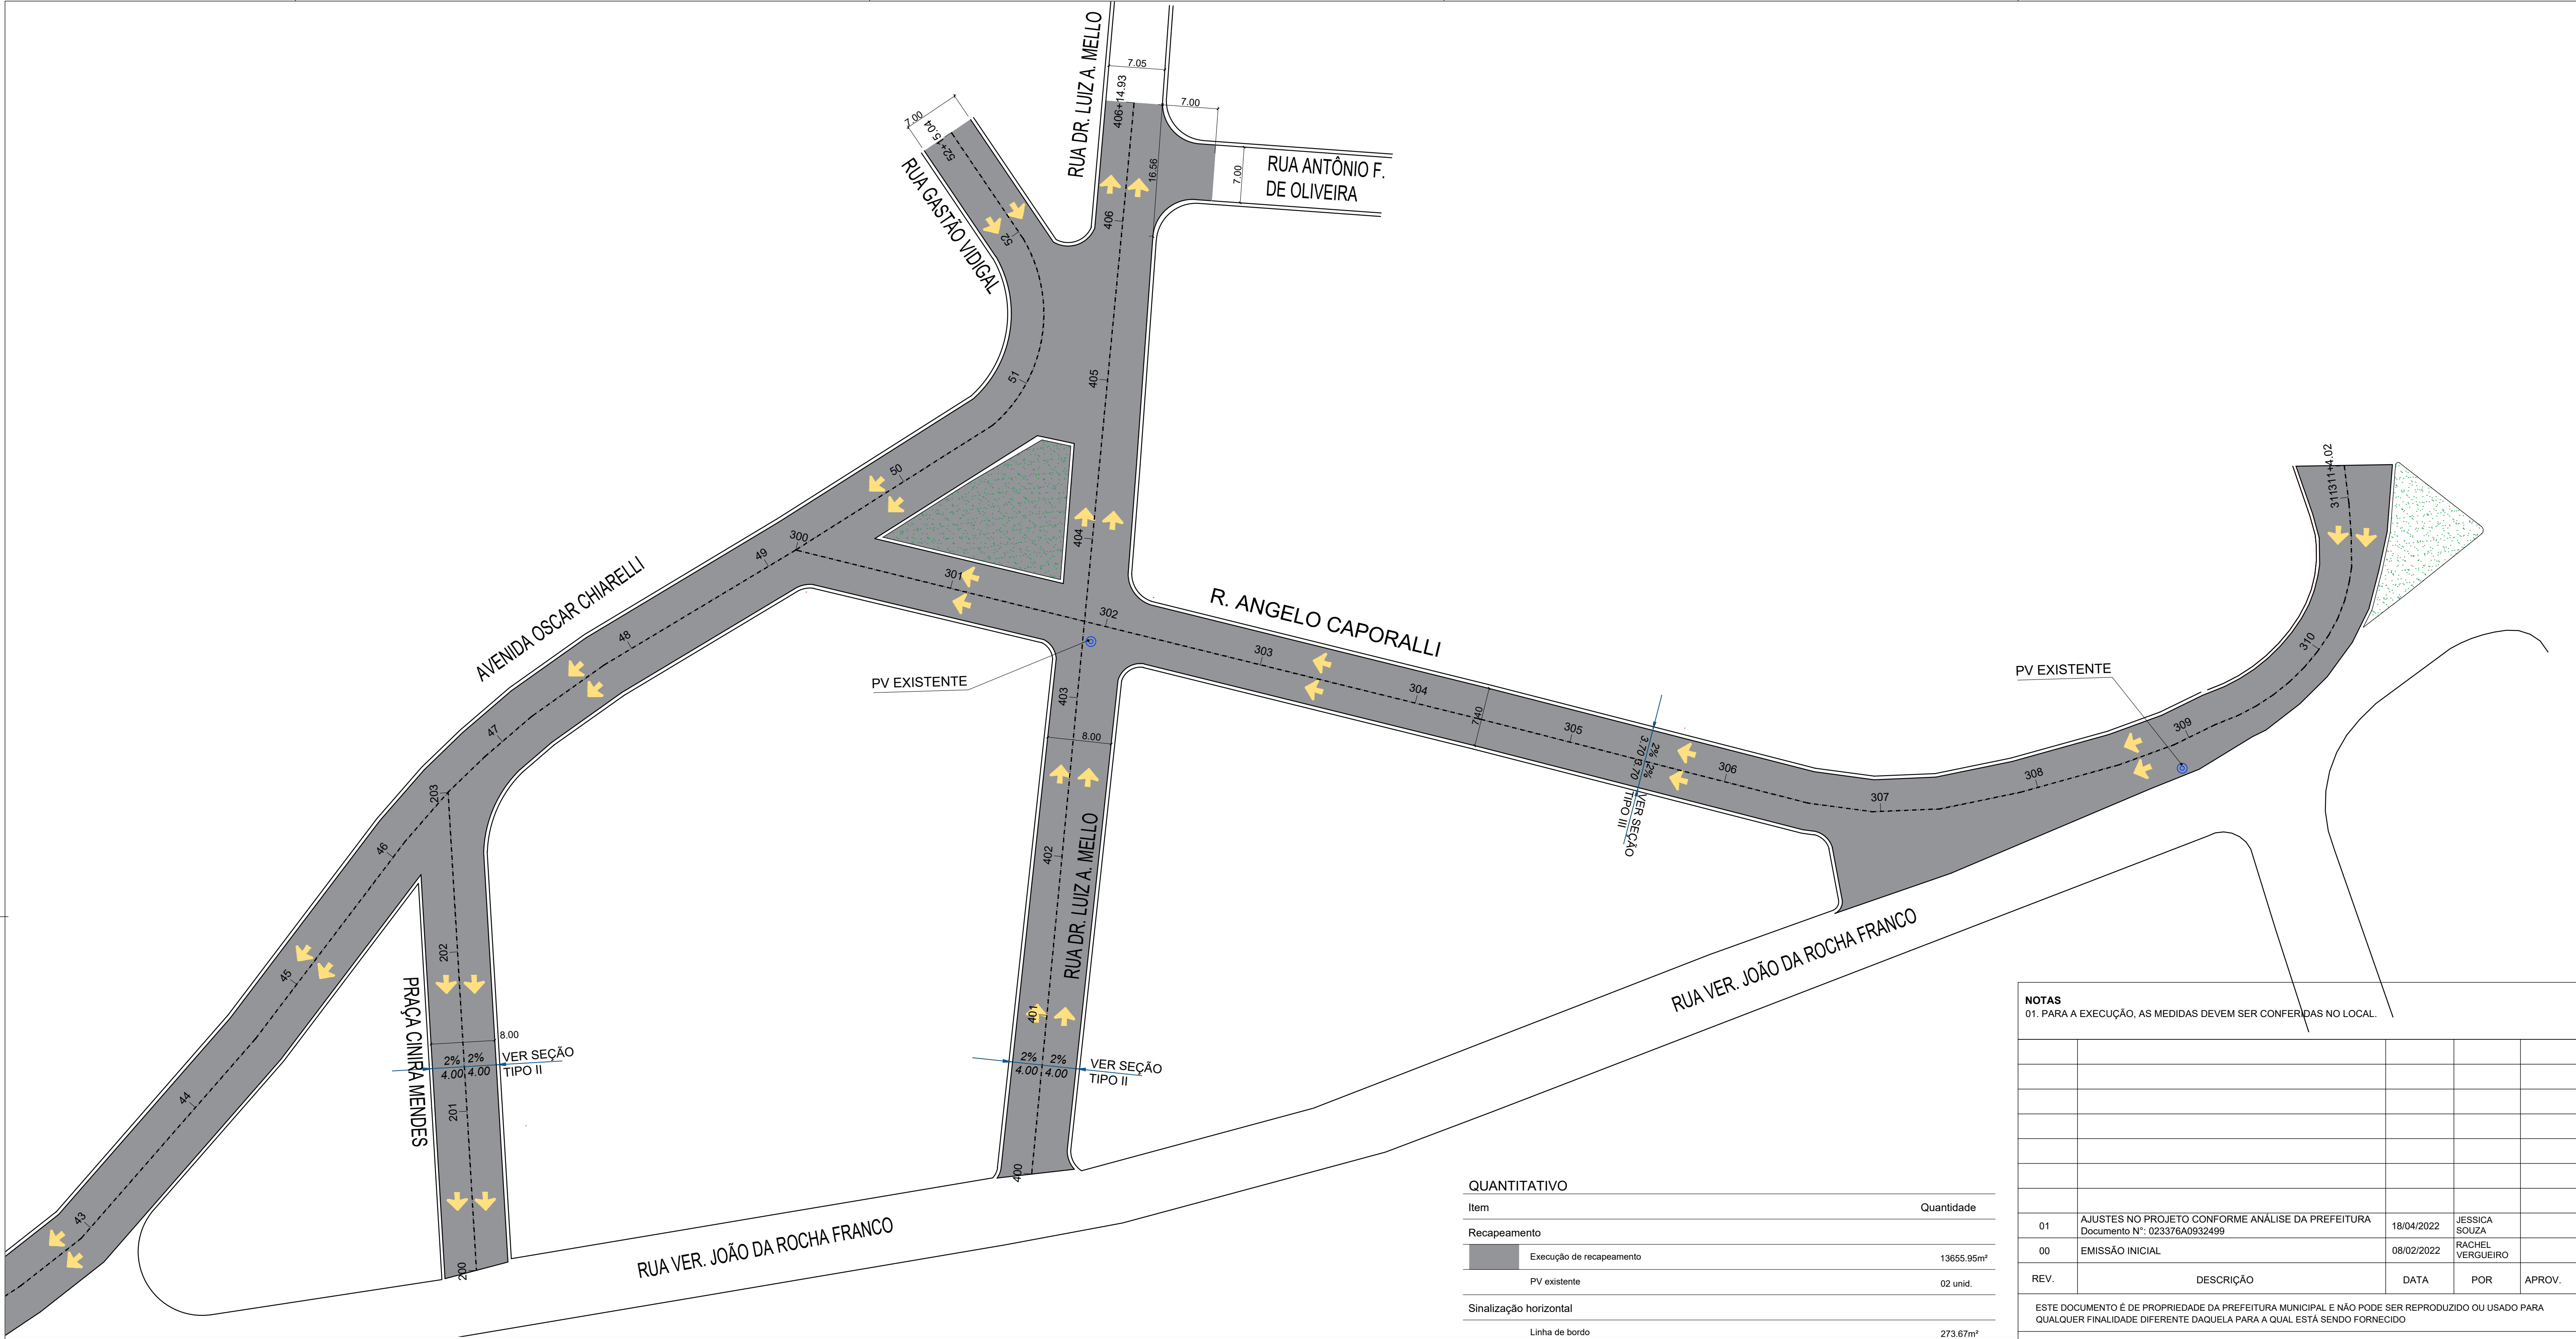


PROJETO DE RECAPEAMENTO - TRECHO 03
ESCALA 1:400

SEÇÃO TRANSVERSAL TIPO II
PRAÇA CINIRA MENDES
RUA DR. LUIZ A. MELO
S/ ESC

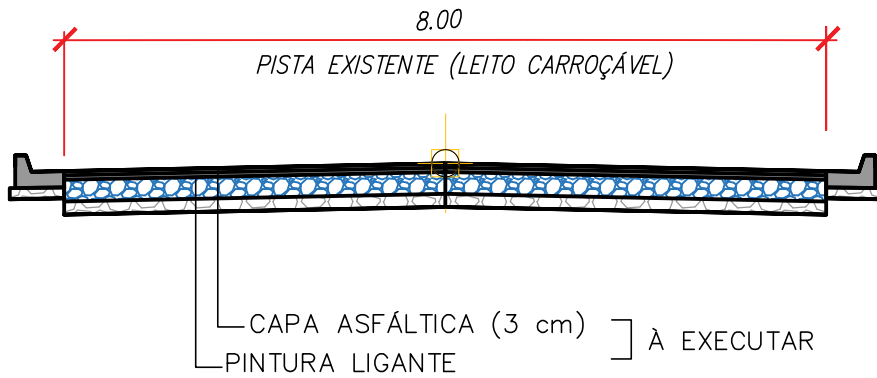

SEÇÃO TRANSVERSAL TIPO III
ANGELO CAPORALLI
S/ ESC

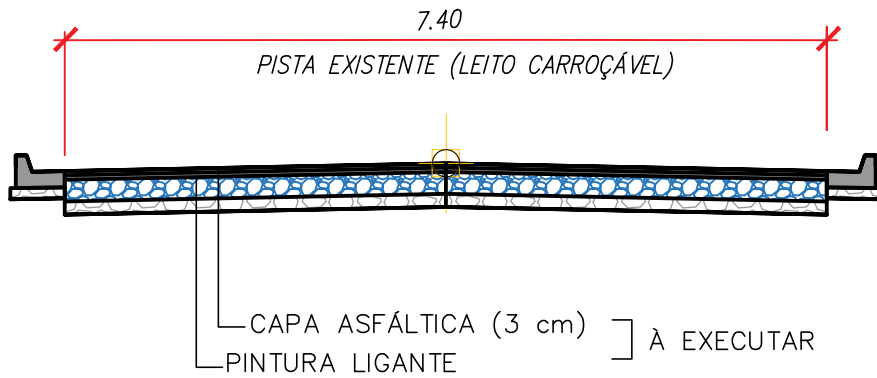

QUANTITATIVO

Item	Quantidade
Recapeamento	
Execução de recapeamento	13655,95m²
PV existente	02 unid.
Sinalização horizontal	
Linha de bordo	273,67m²
Faixa de pedestres (branca)	19,36m²
Faixa de pedestres (vermelha)	27,18m²
Faixa de retenção	27,90m²
Linha seccionada branca	69,43m²
Linha simples contínua amarela	48,17m²
Pintura branca	3,40m²
Pintura amarela	1,35m²
Canalização de fluxo	93,04m²
Pictograma PARE	41,30m²
Tacha refletiva	83 unid.
Pintura de lombada existente	29,36m²
Sinalização vertical	
Haste de metal - poste para instalação de placas	06 unid.
Passagem sinalizada de pedestres A-32b	01 unid.
Sentido de circulação da via R-24a	01 unid.
Saliência ou lombada A-18	04 unid.
Pare R-1	01 unid.

NOTAS
01. PARA A EXECUÇÃO, AS MEDIDAS DEVEM SER CONFERIDAS NO LOCAL.

01	AJUSTES NO PROJETO CONFORME ANÁLISE DA PREFEITURA Documento N°: 023376A0932499	18/04/2022	JESSICA SOUZA	
00	EMISSÃO INICIAL	08/02/2022	RACHEL VERGUEIRO	
REV.	DESCRIÇÃO	DATA	POR	APROV.

ESTE DOCUMENTO É DE PROPRIEDADE DA PREFEITURA MUNICIPAL E NÃO PODE SER REPRODUZIDO OU USADO PARA QUALQUER FINALIDADE DIFERENTE DAQUELA PARA A QUAL ESTÁ SENDO FORNECIDO

RODRIGO FALSETTI
Prefeito do Município

LIANE HATIZUKA YOSHIDA
CAU N° A143535-3

USUÁRIO

PREFEITURA MUNICIPAL DE MOGI GUAÇU

EMPREENDIMENTO

RECAPEAMENTO RUAS DO BAIRRO CENTRO


ENDEREÇO

RUAS DO BAIRRO CENTRO - MOGI GUAÇU/SP

TÍTULO

PROJETO DE RECAPEAMENTO E SINALIZAÇÃO

RESPONSÁVEL	ART/RRT	DESENHO	APROV.
LIANE YOSHIDA		RACHEL VERGUEIRO	
ESCALA	Nº DO PT	VISTO	FOLHA
INDICADA			101
DATA	ARQUIVO		REV.
18/04/2022	MGG_AV OSCAR CHIARELLI_REC_R01		01

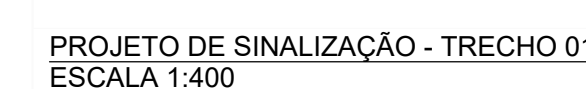

NOTAS REFERENTE AO PROJETO DE SINALIZAÇÃO:

1. UNIDADE (MILHARES + MÊTROS) = EXISTENTES ONDE INDICADO.
2. ONDE É PREVISÃO TRAFEGO DE PEDESTRES FORAM PROPOSTOS POSTES PP COM ALTURA PLACAS ENTRE 2,10 E 2,50 m.
3. PROJETO ELABORADO SEGUNDO AS NORMAS E RECOMENDAÇÕES DO MANUAL DE SINALIZAÇÃO VIÁRIA DE TRÂNSITO DO MINISTÉRIO DA TRANSPORTES E INFRAESTRUTURA DO CONTRATO E CÓDIGO DE TRÂNSITO BRASILEIRO - CTB.
4. AS OBRAS DE SEGURANÇA VIÁRIA DEVERÃO ESTAR EM ATENDIMENTO A NR 1548607 E P 12.10.1.1.
5. AS PLACAS DEVERÃO SER CONFECIONADAS CONFORME O MANUAL DE SINALIZAÇÃO DO DER.
6. AS PLACAS DE SOLO OU LIMITE DE PLACAS AERÉAS DEVERÃO GUARDAR UMA DISTÂNCIA MÍNIMA DE 1,5m DO SUPORTE DA PLACAGEM VIA.
7. PLACAS A SEREM IMPLANTADAS EM PASSOS OU CALÇADAS DEVERÃO POSSUIR ALTURA LÍMITE MÍNIMA DE 2,10m, E ALTURA MÁXIMA DE 2,50m, NO MÍNIMO, 0,55m DA PLACA PAVIMENTO, PREFERELVEMENTO AOS PASSOS.
8. OS PASSOS AEROS DEVERÃO POSSUIR ALTURA LÍMITE MÍNIMA DE 1,2m.
9. A SINALIZAÇÃO VERTICAL DE TRÂNSITO DEVE SER CONFECIONADA E IMPLANTADA CONFORME AS NR 14644/13 E 14891/12.
10. PINTURA DE PINTURA.
11. TINTA ACRÍLICA A BASE DE ÁGUA - LINHA DE BORDO
12. HOT SPRAY: LINHA DE FIO: SECCIONADAS, TRACEDAS, MISTAS, DUPLAS
13. AMARELA, ETC.
14. EXTENSÃO DA LINHA DE DEFINIÇÃO E CANALIZAÇÃO, ZEBRADAS, LEGENDAS, SÍMBOLOS, SETAS.

NOTAS
01. PARA A EXECUÇÃO, AS MEDIDAS DEVEM SER CONFERIDAS NO LOCAL

D1	AJUSTES NO PROJETO CONFORME ANÁLISE DA PREFEITURA Documento N°: 023376A0932499	18/04/2022	JÉSSICA SOUZA		
00	EMIÇÃO INICIAL	08/02/2022	RACHEL VERGUEIRO		
REV.	DESCRIÇÃO	DATA	POR	APROV.	

ESTE DOCUMENTO É DE PROPRIEDADE DA PREFEITURA MUNICIPAL E NÃO PODE SER REPRODUZIDO OU USADO PARA QUALQUER FINALIDADE DIFERENTE DAQUELA PARA A QUAL ESTÁ SENDO FORNECIDO

RODRIGO FALSETTI
Prefeito do Município

LIANE HATIZUKA YOSHIDA
 GALIN[®] A143535-3

USUARIO

PREFEITURA MUNICIPAL DE MOGI GUACU



IMPRENDIMENTO

RECAPEAMENTO RUAS DO BAIRRO CENTRO

ENDEREÇO

RUAS DO BAIRRO CENTRO - MOGI GUAÇU/SP

TÍTULO			
PROJETO DE RECAPEAMENTO E SINALIZAÇÃO			
RESPONSÁVEL	ABREV	DESENHO	APROV.
LIANE YOSHIDA		RACHEL VERGUEIRO	
ESCALA	Nº DO PT	VISTO	FOLHA
INDICADA			200
DATA	ARQUIVO	REV.	
18/04/2022	MGG AV OSCAR CHIARELLI REC_R01		01

$$\begin{array}{r} 200 \\ \hline 01 \end{array}$$



1. UNIDADE DE MEDIDAS = METRO(m), EXCETO ONDE INDICADO;
2. ONDE ESTÁ PREVISTO TRAFAREM DE PEDESTRES FORAM PROPOSTOS POSTES PP COM A ALTURA DAS PLACAS ENTRE 2,10 E 2,50 m.
3. PROJETO ELABORADO SEGUNDO AS NORMAS E RECOMENDAÇÕES DO MANUAL DE SINALIZAÇÃO RODOVIÁRIA DO DER/SP, MANUAL BRASILEIRO DE SINALIZAÇÃO DE TRÁFEGO E CONTINUA O CÓDIGO DE TRÁNSITO BRASILEIRO - CTR.
4. AS OBRAS DE SEGURANÇA VIÁRIA DEVERÃO ESTAR EM ATENDIMENTO À NBR 15486/07 E IP/DIN-003/14.
5. AS PLACAS DEVERÃO SER CONFECCIONADAS CONFORME O MANUAL DE SINALIZAÇÃO DO DER;
6. AS PLACAS DE SOLO OU SUPORTE DE PLACAS AÉREAS DEVEM GUARDAR UMA DISTÂNCIA MÍNIMA DE 1,5m DO LIMITE DO PAVIMENTO/ GUIA;
7. PLACAS A SEREM IMPLANTADAS EM PASSEIOS OU CALÇADAS DEVERÃO POSSUIR ALTURA LÍVRE MÍNIMA DE 2,10 m E SEREM POSICIONADAS A, NO MÍNIMO, 0,5m DA GUIA/ PAVIMENTO, PREFERENCIALMENTE APÓS O PASSEIO.
8. OS PASSEIOS DEVEM POSSUIR LARGURA LÍVRE MÍNIMA DE 1,2m.
9. A SINALIZAÇÃO VERTICAL DEVERÁ SER CONFECCIONADA E IMPLANTADA CONFORME AS NBR: 14644/13 E 14899/12.
10. PINTURA DEFINITIVA:
 - a. TINTA ACRÍLICA À BASE DE ÁGUA - LINHA DE BORDO HOT SPRAY; LINHAS DE EIXO: SECCIONADAS; TRACÉJADAS, MISTAS; DUPLAS AMARELAS, ETC.
 - b. EXTRUDADO: LINHA DE RETENSÃO E DE CANALIZAÇÃO; ZEBRADOS; LEGENDAS; SÍMBOLOS; SETAS.










Item	Quantidade
Recapeamento	
Execução de recapeamento	13655,95m²
PV existente	02 unid.
Sinalização horizontal	
Linha de bordo	273,67m²
Faixa de pedestres (branca)	19,36m²
Faixa de pedestres (vermelha)	27,18m²
Faixa de retenção	27,90m²
Linha seccionada branca	69,43m²
Linha simples contínua amarela	48,17m²
Pintura branca	3,40m²
Pintura amarela	1,35m²
Canalização de fluxo	93,04m²
Pictograma PARE	41,30m²
Tacha refletiva	83 unid.
Pintura de lombada existente	29,36m²
Sinalização vertical	
Haste de metal - poste para instalação de placas	06 unid.
Passagem sinalizada de pedestres A-32b	01 unid.
Sentido de circulação da via R-24a	01 unid.
Saliência ou lombada A-18	04 unid.
Pare R-1	01 unid.

01	AJUSTES NO PROJETO CONFORME ANÁLISE DA PREFEITURA Documento N°: 023376A0932499	18/04/2022	JESSICA SOLUZA	
00	EMISSÃO INICIAL	08/02/2022	RACHEL VERGUEIRO	
REV.	DESCRIÇÃO	DATA	POR	APROV.

LIANE HATIZUKA YOSHIDA
CAU N° A143535-3



RESPONSÁVEL	ART/RRT	DESENHO	APROV.
LIANE YOSHIDA		RACHEL VERGUEIRO	
ESCALA	Nº DO PT	VISTO	FOLHA
INDICADA			201
DATA	ARQUIVO		REV.
18/04/2022	MGG AV OSCAR CHIARELLI REC R01		01

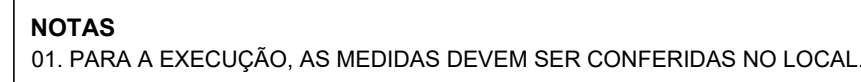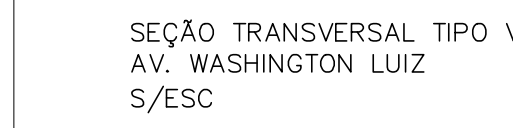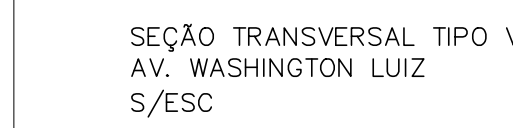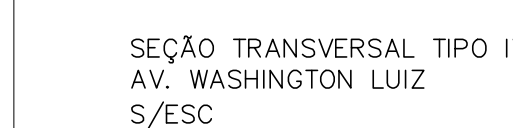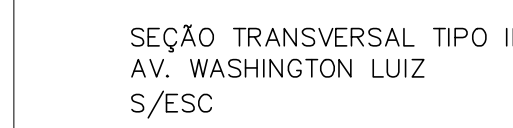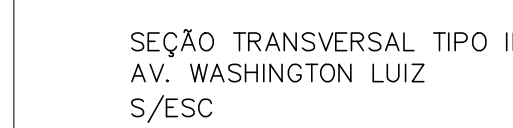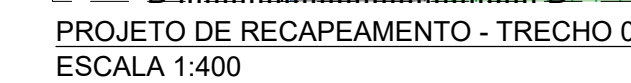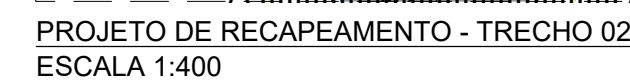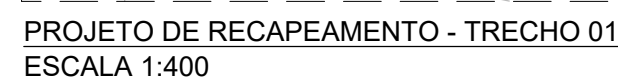

01	AJUSTES NO PROJETO CONFORME ANÁLISE DA PREFEITURA Documento N°: 023378A0932499	18/04/2022	JESSICA SOUZA	
00	EMISSÃO INICIAL	08/02/2022	VIVIANE TOYAMA	
REV.	DESCRIÇÃO	DATA	POR	APROV

ESTE DOCUMENTO É DE PROPRIEDADE DA PREFEITURA MUNICIPAL E NÃO PODE SER REPRODUZIDO OU USADO PARA QUALQUER FINALIDADE DIFERENTE DAQUELA PARA A QUAL ESTÁ SENDO FORNECIDO

RODRIGO FALSETTI
Prefeito do Município

LIANE HATIZUKA YOSHIDA
CAU N° A143535-3




TÍTULO
PROJETO DE RECAPEAMENTO E SINALIZAÇÃO


RESPONSÁVEL LIANE YOSHIDA	ARTISTAS	DESENHO VIVIANE TOYAMA	APROV.
ESCALA INDICADA	Nº DO PT	VISTO	100
DATA 18/04/2022	ARQUIVO MGG_AV WASHINGTON LUIZ_REC_R01		REV. 01




RESPONSÁVEL	ARTIST	DESENHO	APROV.
LIANE YOSHIDA		VIVIANE TOYAMA	
ESCALA	Nº DO PT	VISTO	FOLHA
INDICADA			101
DATA	ARGUMENTO		REV.
18/04/2022	MGG AV WASHINGTON LUIZ REC R01		01

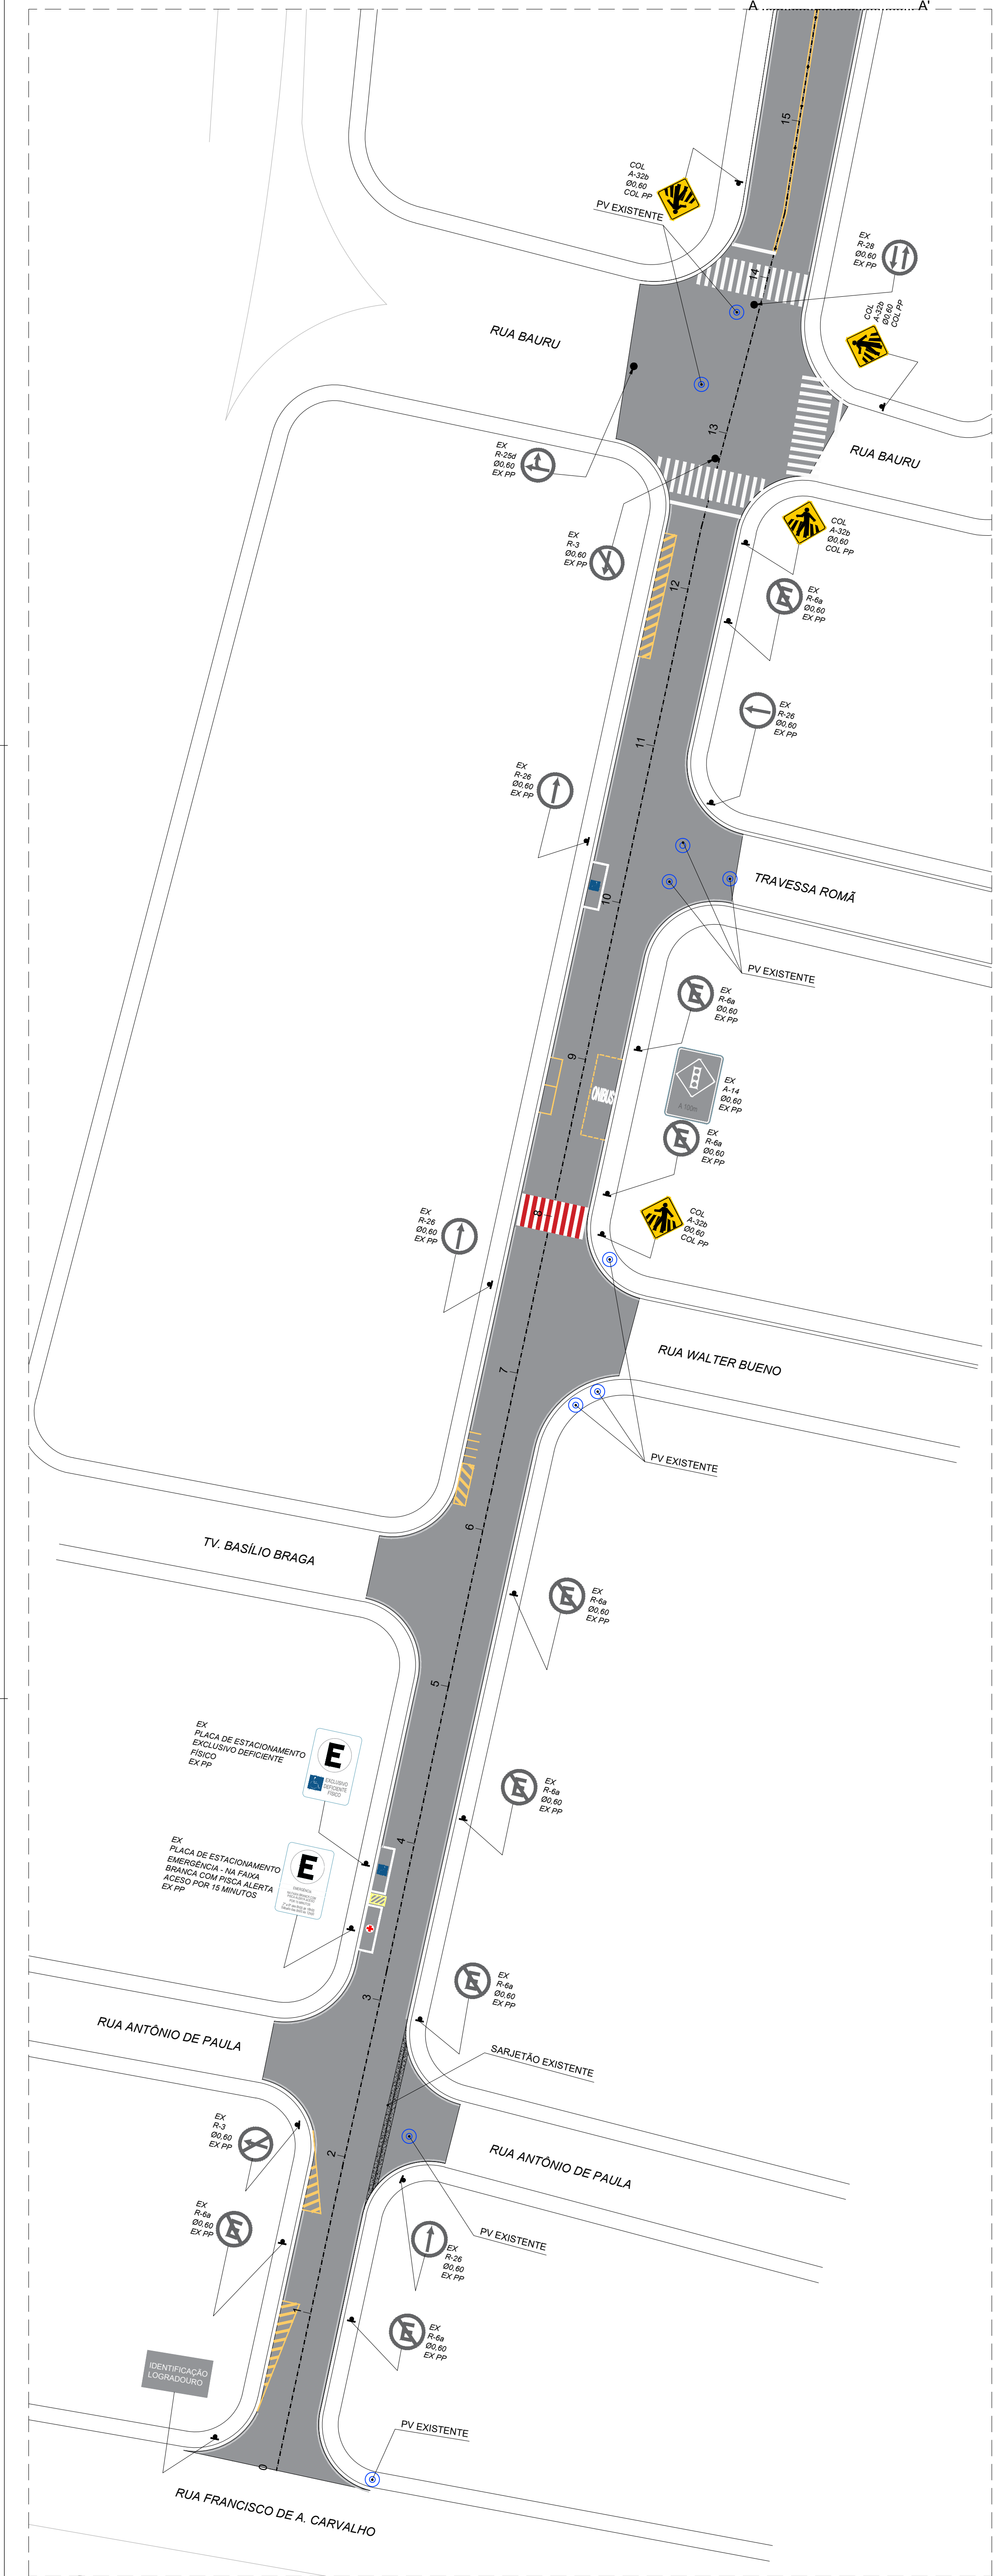

PROJETO DE SINALIZAÇÃO - TRECHO 01
ESCALA 1:400

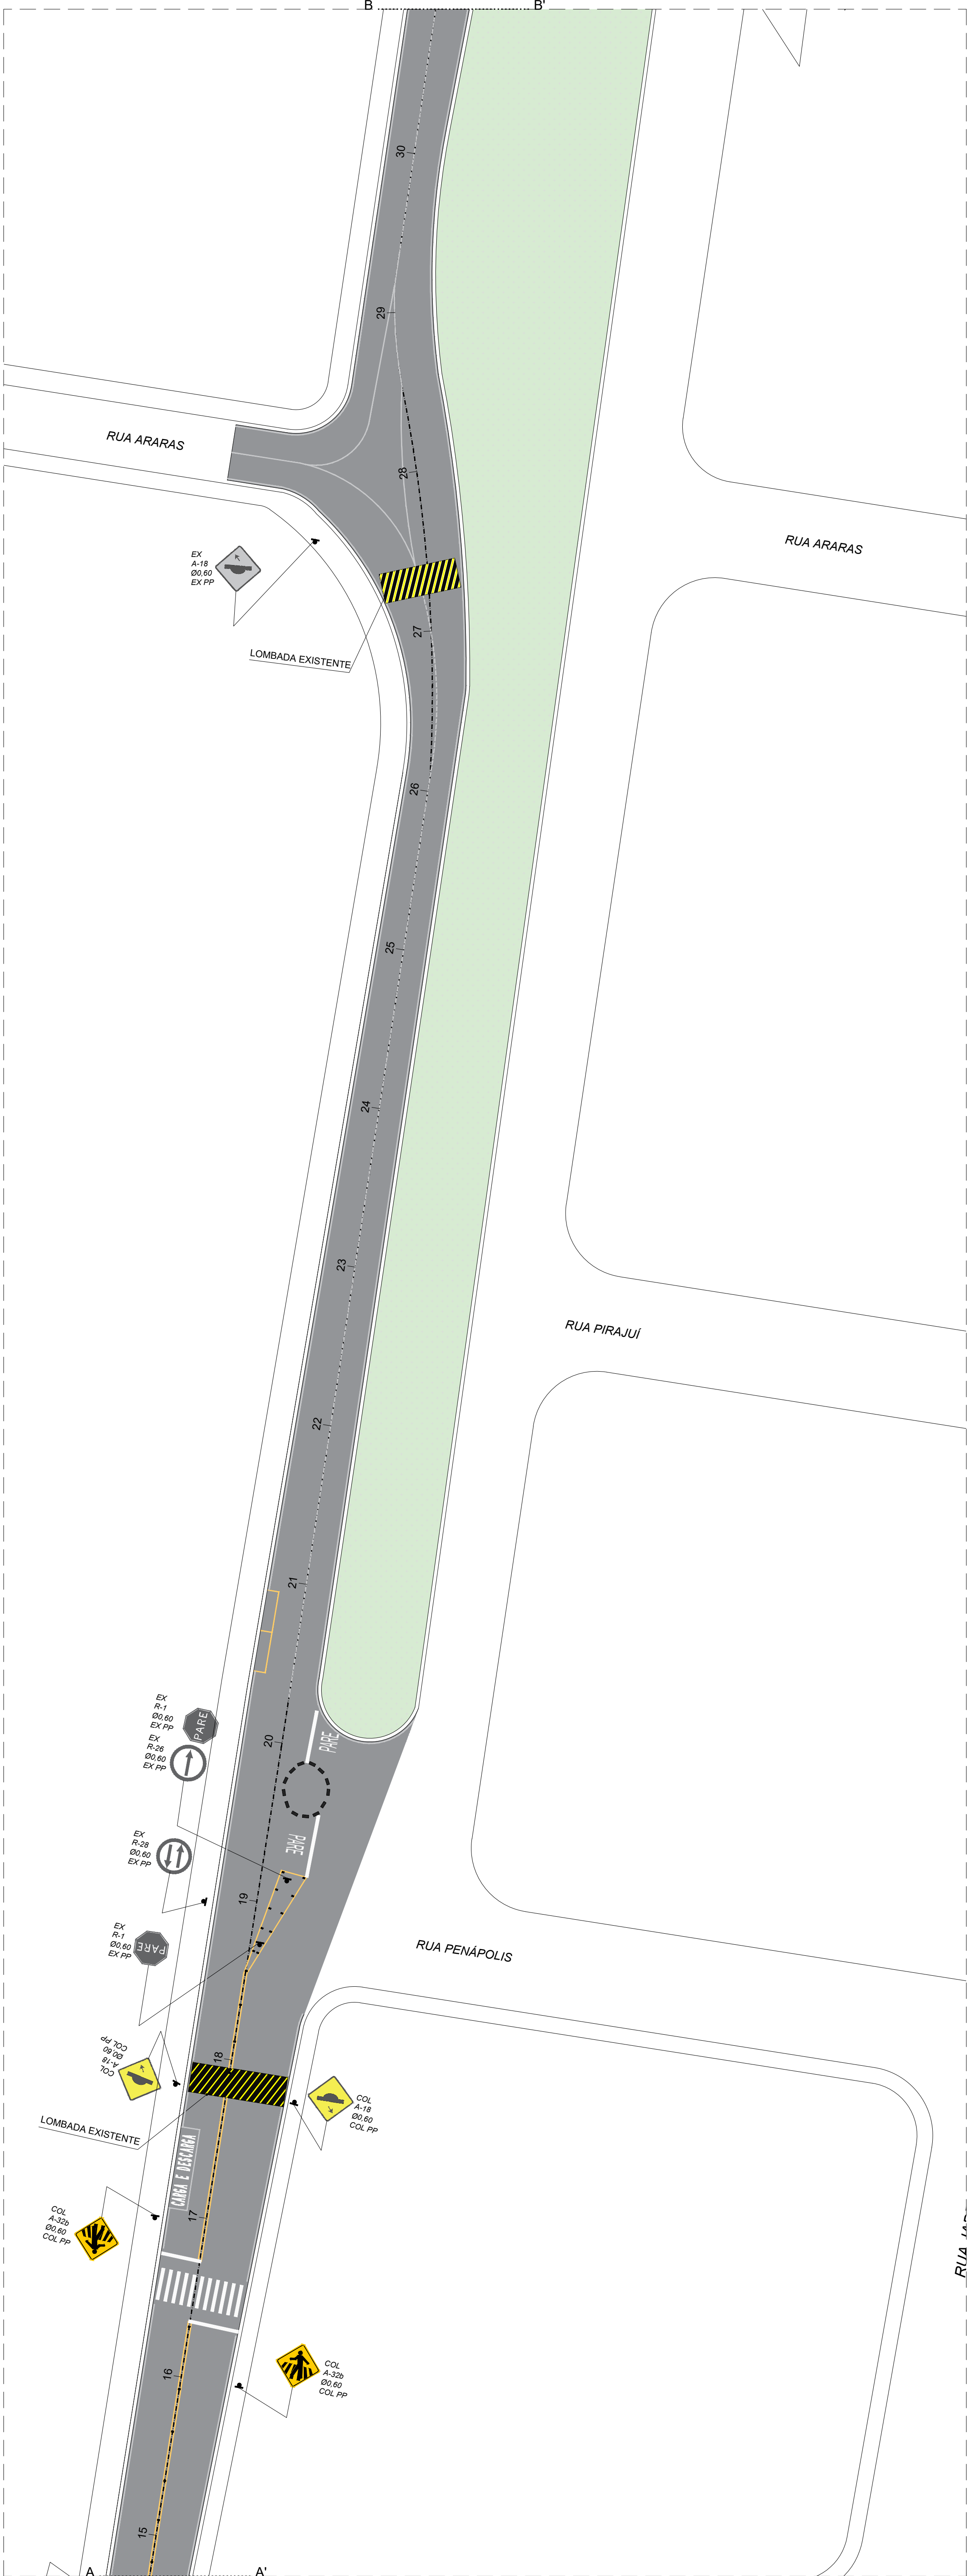

PROJETO DE SINALIZAÇÃO - TRECHO 02
ESCALA 1:400

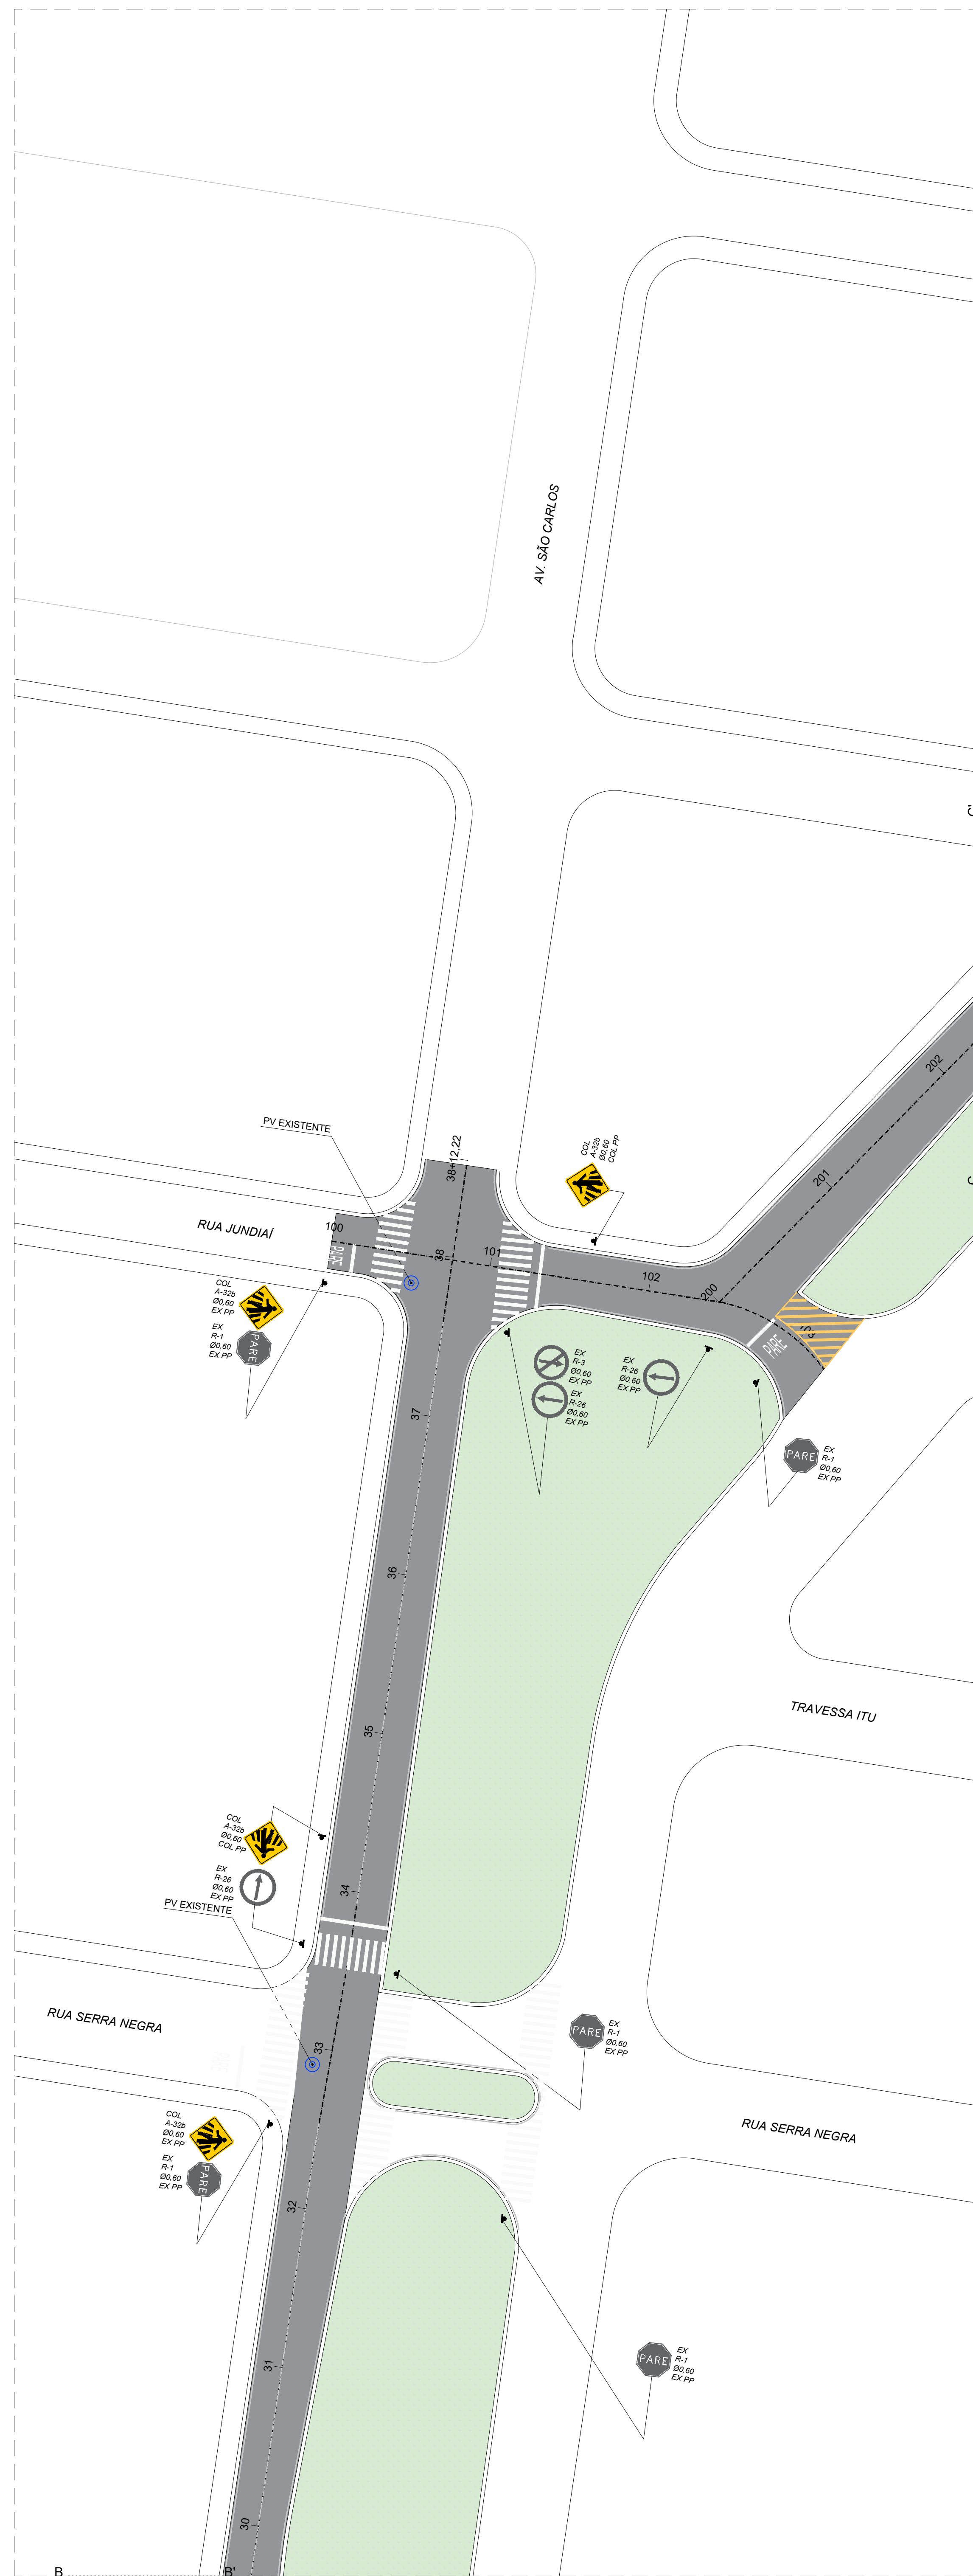

PROJETO DE SINALIZAÇÃO - TRECHO 03
ESCALA 1:400

NOTAS REFERENTE AO PROJETO DE SINALIZAÇÃO:

1. UNIDADE DE MEDIDAS = METRO(m). EXCETO ONDE INDICADO.

2. ONDE ESTÁ PREVISTO TRÁFEGO DE PEDESTRES FORAM PROPOSTOS POSTES PP COM A ALTURA DAS PLACAS ENTRE 2,10 E 2,50 m.

3. PROJETO ELABORADO SEGUNDO AS NORMAS E RECOMENDAÇÕES DO MANUAL DE SINALIZAÇÃO RODOVIÁRIA DO DER/SP, MANUAL BRASILEIRO DE SINALIZAÇÃO DE TRÁFEGO DO CONTRAN E CÓDIGO DE TRÁFEGO BRASILEIRO - CTB.

4. AS OBRAS DE SEGURANÇA VIÁRIA DEVERÃO ESTAR EM ATENDIMENTO À NBR 15486/07 E IP-DIN-00314.

5. AS PLACAS DEVERÃO SER CONFECCIONADAS CONFORME O MANUAL DE SINALIZAÇÃO DO DER.

6. AS PLACAS DE SOLO OU SUPORTE DE PLACAS AÉREAS DEVEM GUARDAR UMA DISTÂNCIA MÍNIMA DE 1,5m DO LIMITE DO PAVIMENTO/ GUIA.

7. PLACAS A SEREM IMPLANTADAS EM PASSEIOS OU CALÇADAS DEVERÃO POSSUIR ALTURA LÍVRE MÍNIMA DE 2,10 m E SEREM POSICIONADAS A, NO MÍNIMO, 0,5m DA GUIA/ PAVIMENTO, PREFERIVELMENTE APÓS O PASSEIO.

8. OS PASSEIOS DEVEM POSSUIR LARGURA LÍVRE MÍNIMA DE 1,2m.

9. A SINALIZAÇÃO VERTICAL DEVERÁ SER CONFECCIONADA E IMPLANTANTADA CONFORME AS NBR: 14644/13 E 14891/12.

10. PINTURA DEFINITIVA:
a. TINTA ACRÍLICA A A BASE DE ÁGUA; LINHA DE BORDO
HOT SPRAY; LINHAS DE EIXO; SECCIONADAS; TRACEJADAS, MISTAS; DUPLAS AMARELAS, ETC.
EXTRUDADO: LINHA DE RETENÇÃO E DE CANALIZAÇÃO; ZEBRADAS; LEGENDAS; SÍMBOLOS; SETAS.

QUANTITATIVO

Item	Quantidade
Recapamento	
Execução de recapamento	17891,58 m²
PV existente	13 unid.
Sinalização horizontal	
Linha de bordo	321,69m²
Faixa de pedestres	284,82m²
Faixa de retenção	74,05m²
Linha seccionada branca	75,04m²
Linha simples contínua amarela	26,72m²
Pintura branca	3,62m²
Pintura amarela	4,21m²
Canalização de fluxo	40,38m²
Pictograma CARGA E DESCARGA	4,34m²
Pictograma PARE	66,08m²
Pictograma ÔNIBUS	1,55m²
Tachas refletivas	22 unid.
Pintura de lombada existente	79,93m²
Sinalização vertical	
Haste de metal - poste para instalação de placas	19 unid.
Passagem sinalizada de pedestres A-32b	14 unid.
Saída ou lombada A-18	02 unid.
Pare R-1	07 unid.

NOTAS

01. PARA A EXECUÇÃO, AS MEDIDAS DEVEM SER CONFERIDAS NO LOCAL.

REV.	DESCRIÇÃO	DATA	POR	APROV.
01	AJUSTES NO PROJETO CONFORME ANÁLISE DA PREFEITURA	18/04/2022	JESSICA SOUZA	
00	EMIÇÃO INICIAL	08/02/2022	VIVIANE TOYAMA	

ESTE DOCUMENTO É DE PROPRIEDADE DA PREFEITURA MUNICIPAL E NÃO PODE SER REPRODUZIDO OU USADO PARA QUALQUER FINALIDADE DIFERENTE DAQUELA PARA A QUAL ESTÁ SENDO FORNECIDO

RODRIGO FALSETTI
Prefeito do Município

LIANE HATZUKA YOSHIDA
CAU Nº A143535-3

URBANO

PREFEITURA MUNICIPAL DE MOGI GUAÇU

SUPLENTE

RECAPAMENTO DA AV. WASHINGTON LUIZ

ENCRESCO

AV WASHINGTON LUIZ, VILA SÃO CARLOS - MOGI GUAÇU/SP

TÍTULO

PROJETO DE RECAPAMENTO E SINALIZAÇÃO

RESPONSÁVEL	ARTIST	DESENHO	APROV.
LIANE YOSHIDA	Nº DO PT	VIVIANE TOYAMA	FOLHA
ESCALA	VISTO		
INDICADA	ARZUO		
DATA	18/04/2022	MGI_AV WASHINGTON LUIZ_REC_R01	REV.

200

01






QUANTITATIVO		Quantidade
Acabamento		
	Execução do reaparelamento	17891,58 m²
	PV existente	13 unid.
Acabamento horizontal		
	Linha de bordo	321,69m²
	Faixa de pedestres	284,82m²
	Faixa de retenção	74,05m²
	Linha seccionada branca	75,04m²
	Linha simples contínua amarela	26,72m²
	Pintura branca	3,62m²
	Pintura amarela	4,21m²
	Canalização de fluxo	46,38m²
	Pictograma CARGA E DESCARGA	4,34m²
	Pictograma PARE	66,00m²
	Pictograma ÔNIBUS	1,55m²
	Tacha refletiva	22 unid.
	Pintura de lombada existente	79,93m²
Acabamento vertical		
	Haste de metal - poste para instalação de placas	19 unid.
	Passagem sinalizada de pedestres A-320	14 unid.
	Sinalização de lombada A-18	02 unid.
	Pare R-1	07 unid.

ESTE DOCUMENTO É DE PROPRIEDADE DA PREFEITURA MUNICIPAL E NÃO PODE SER REPRODUZIDO OU USADO PARA QUALQUER FINALIDADE DIFERENTE DAQUELA PARA A QUAL ESTÁ SENDO FORNECIDO


DIÁRIO PREFEITURA MUNICIPAL DE MOGI GUAÇU	
---	---

PROJETO DE RECAPEAMENTO E SINALIZAÇÃO			
RESPONSÁVEL	ART/RRT	DESENHO	APROV.
LIANE YOSHIDA		VIVIANE TOYAMA	
ESCALA	Nº DO PT	VISTO	FOLHA
IYOSHIDA			201
DATA	ARQUIVO		REV.
18/04/2022	MGG_AV WASHINGTON LUIZ_REC_R01		01

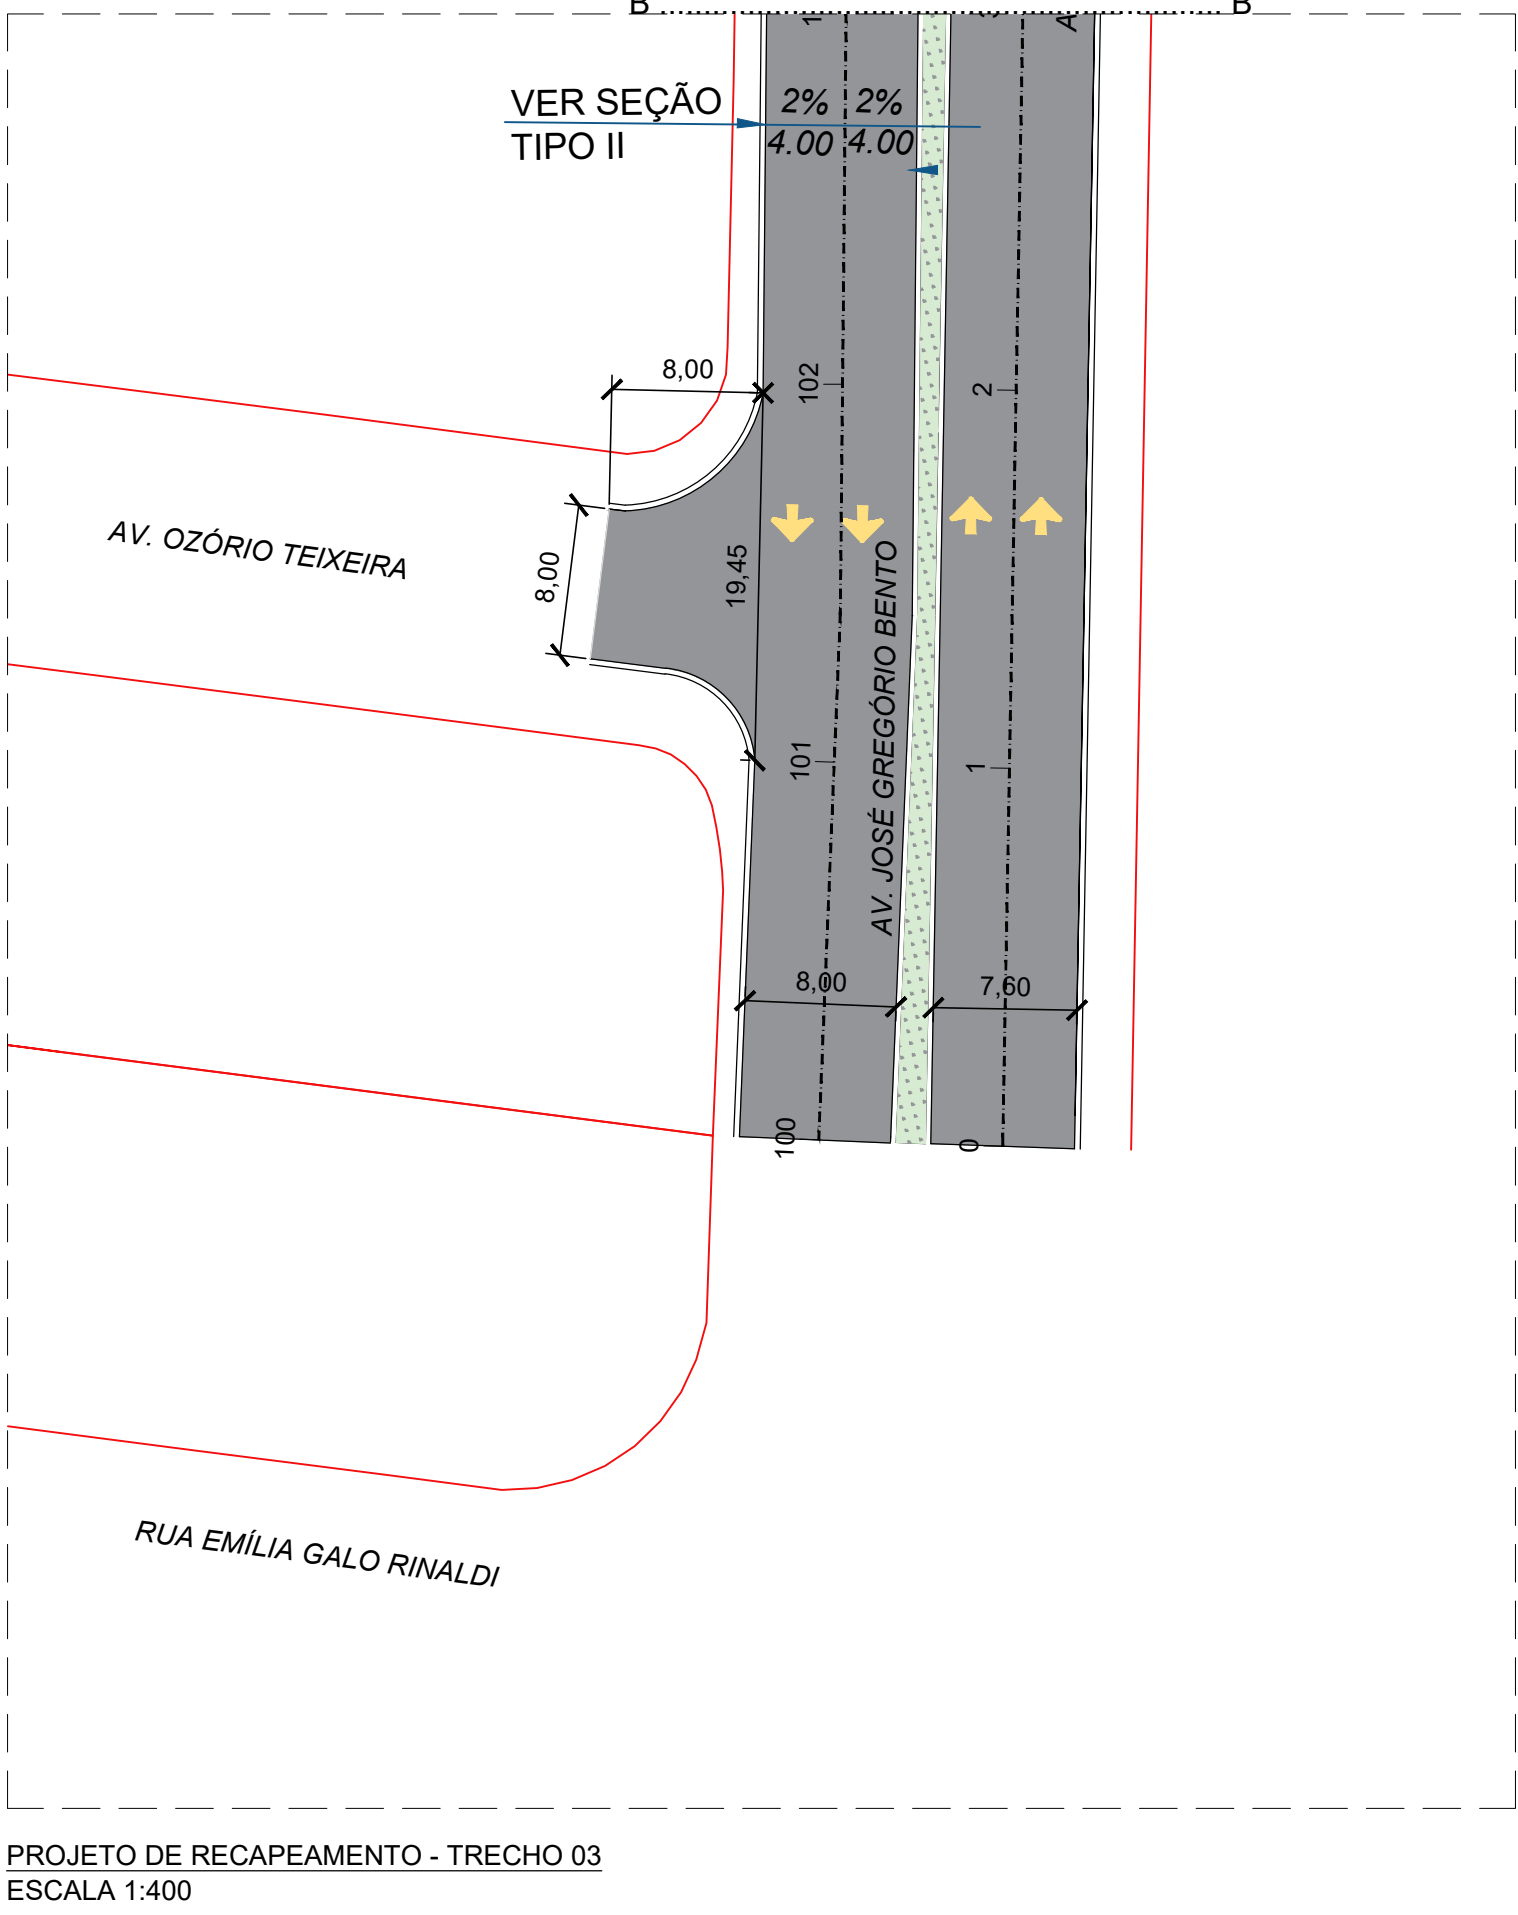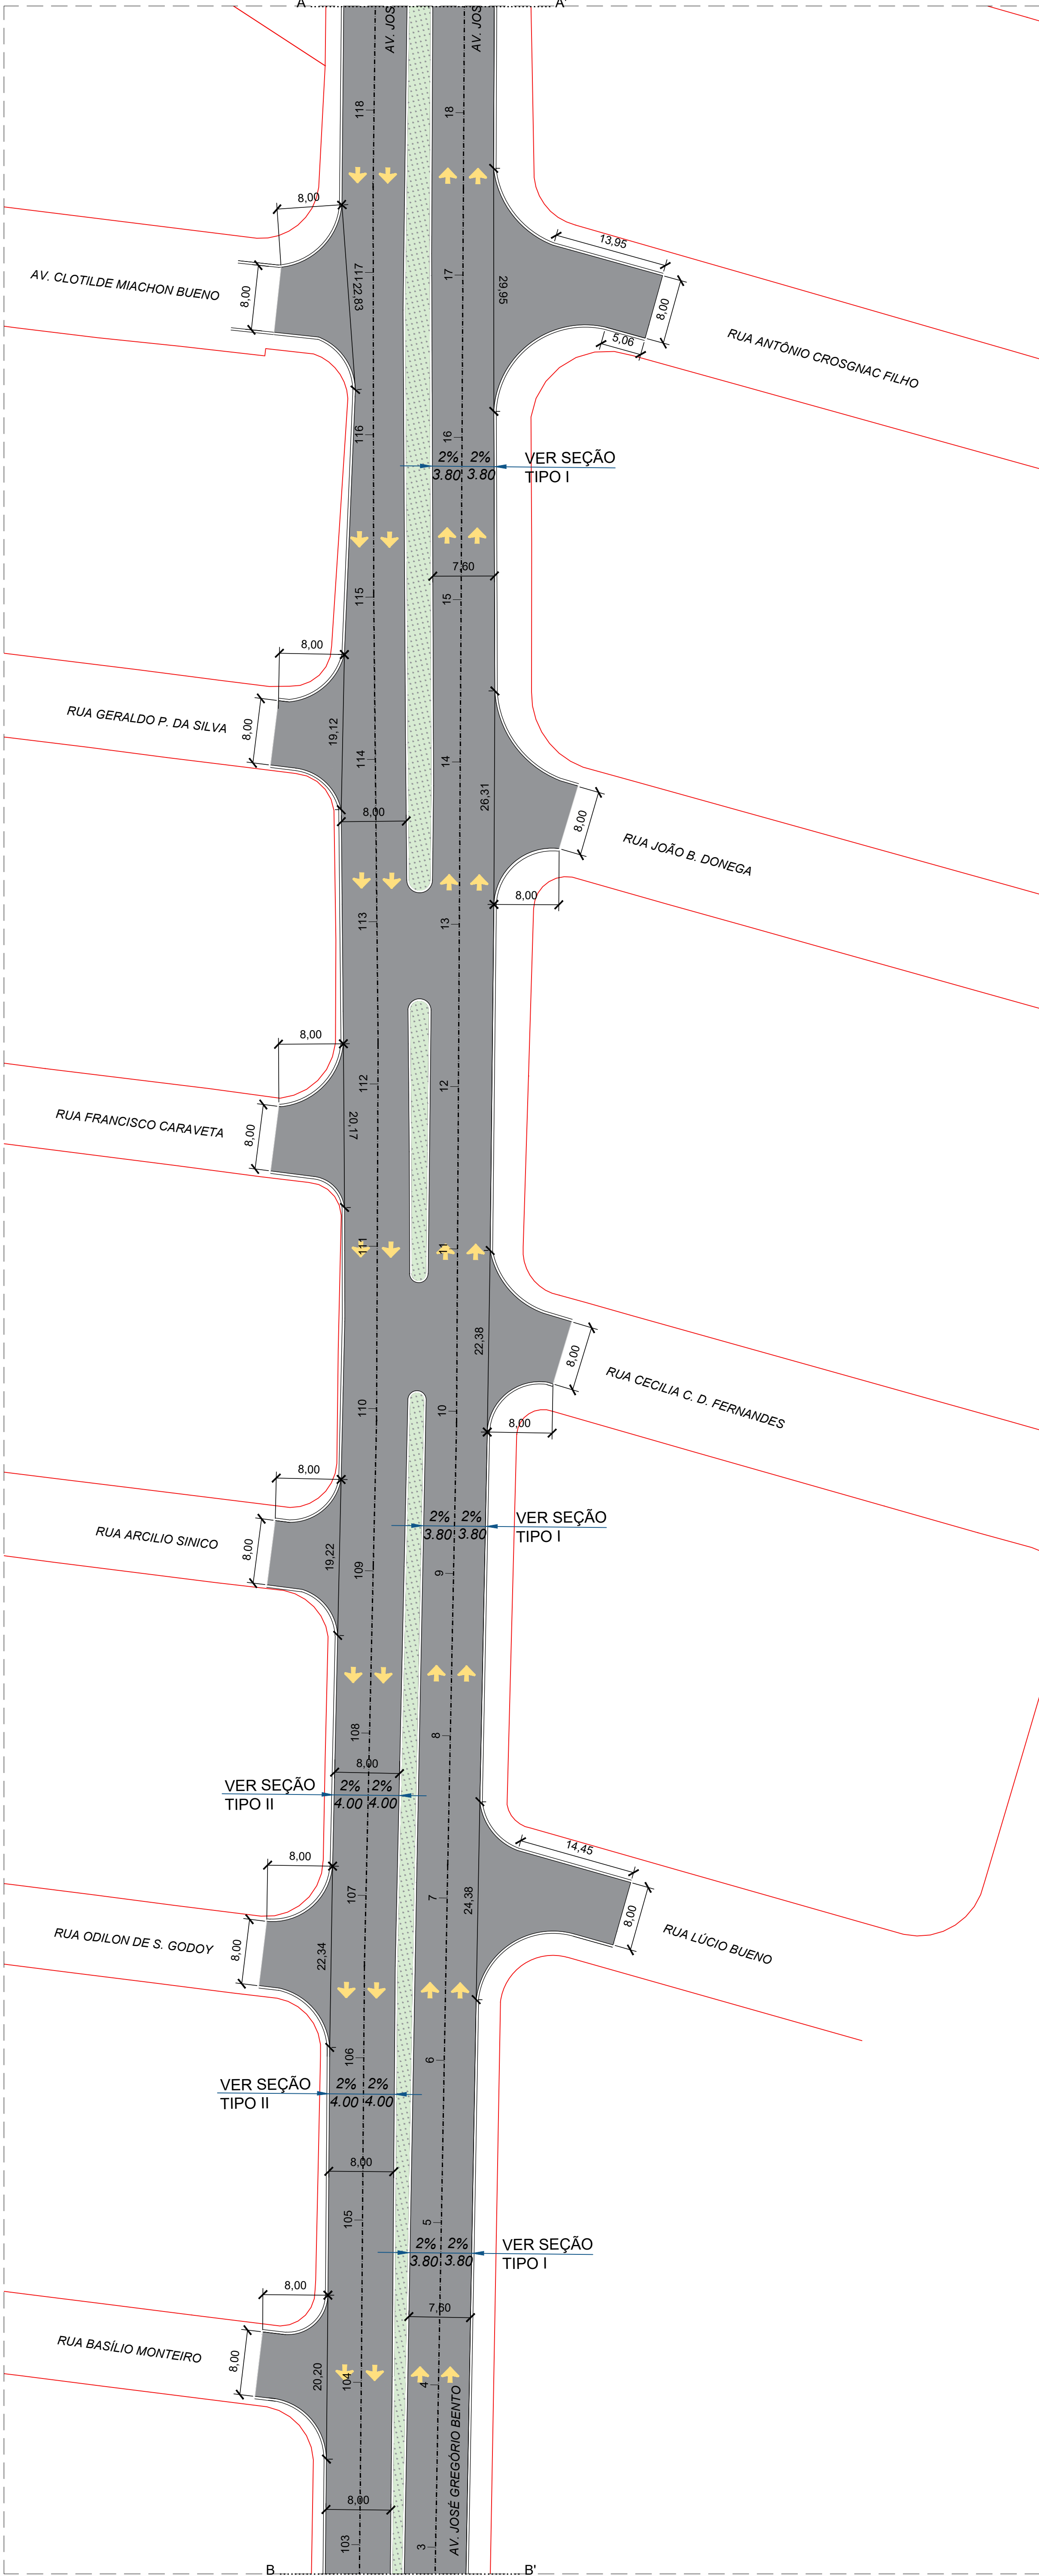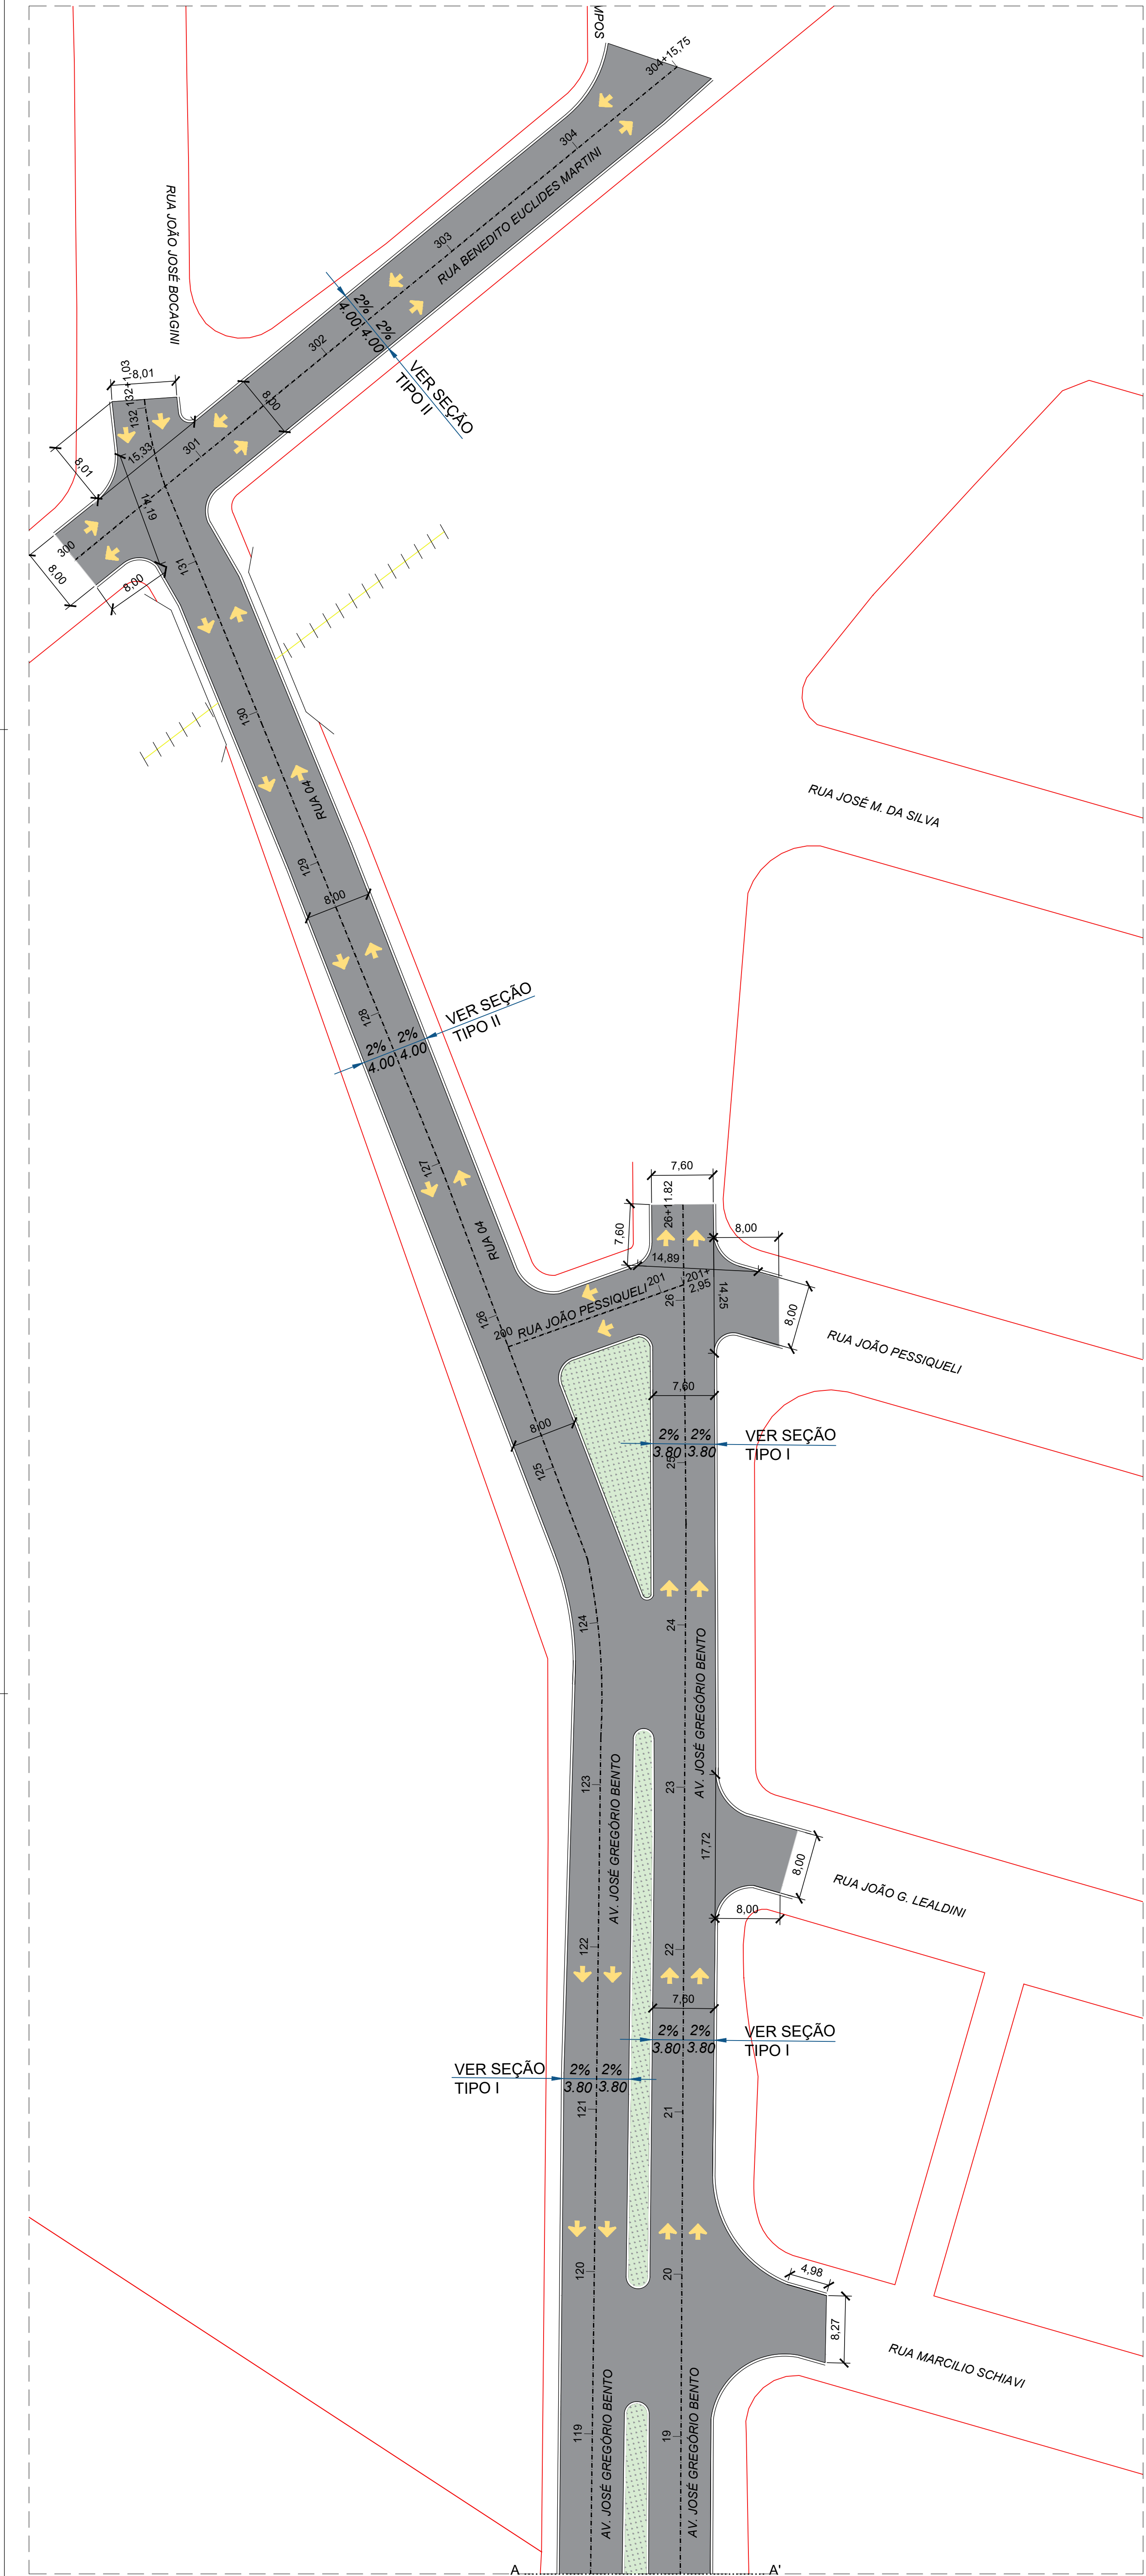


SEÇÃO TRANSVERSAL TIPO I

S/ESC

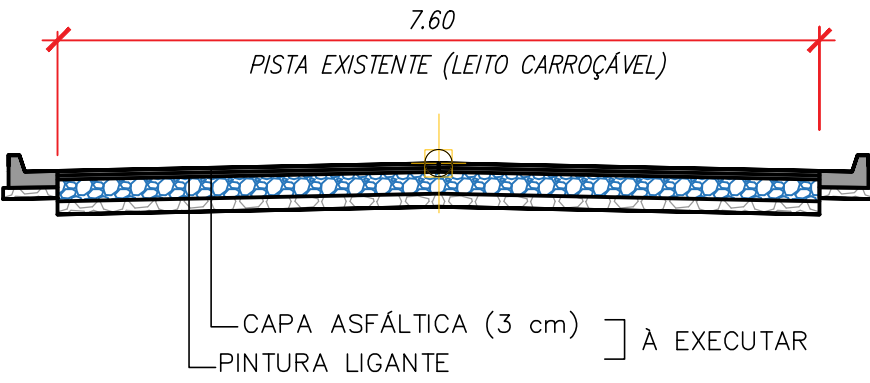

SEÇÃO TRANSVERSAL TIPO II

S/ESC

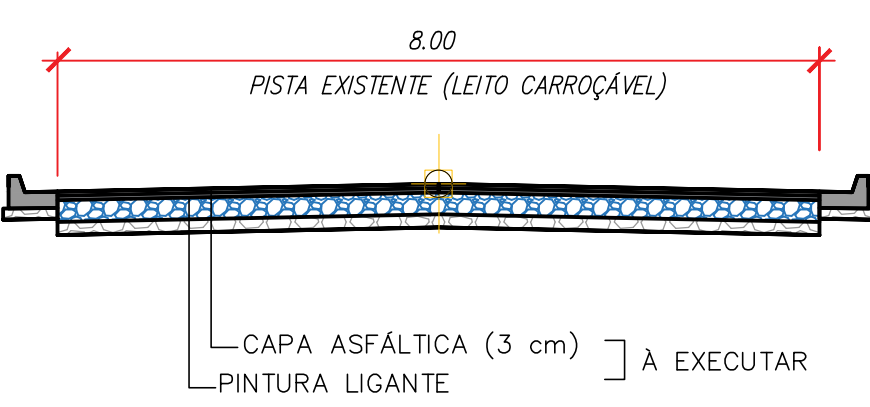

NOTAS
01. PARA A EXECUÇÃO, AS MEDIDAS DEVEM SER CONFERIDAS NO LOCAL.

01	AJUSTES NO PROJETO CONFORME ANÁLISE DA PREFEITURA	19/04/2022	JESSICA	
00	EMIÇÃO INICIAL	09/02/2022	VIVIANE	
REV.	DESCRIÇÃO	DATA	POR	APROV.

ESTE DOCUMENTO É DE PROPRIEDADE DA PREFEITURA MUNICIPAL E NÃO PODE SER REPRODUZIDO OU USADO PARA QUALQUER FINALIDADE DIFERENTE DAQUELA PARA A QUAL ESTÁ SENDO FORNECIDO

RODRIGO FALSETTI
Prefeito do Município

LIANE HATZUKA YOSHIDA
CAU Nº A143335-3

USUÁRIO
PREFEITURA MUNICIPAL DE MOGI GUAÇU

RECAPEAMENTO DA AV. JOSÉ GREGÓRIO BENTO

AV. JOSÉ GREGÓRIO BENTO, PARQUE DOS EUCLIPTOS - MOGI GUAÇU/SP

TÍTULO
PROJETO DE RECAPEAMENTO E SINALIZAÇÃO

RESPONSÁVEL	ARTIST	DESENHO	APROV
LIANE YOSHIDA		VIVIANE TOYAMA	
ESCALA	Nº DO PT	VISTO	FOLHA
INDICADA			
DATA	ARQUIVO		REV.
19/04/2022	MGC_AV. JOSÉ GREGÓRIO BENTO_REC_R01		01



-
- QUANTITATIVO

1. PARA A EXECUÇÃO, AS MEDIDAS DEVEM SER CONFERIDAS NO LOCAL.

ESTE DOCUMENTO É DE PROPRIEDADE DA PREFEITURA MUNICIPAL E NÃO PODE SER REPRODUZIDO OU USADO PARA QUALQUER FINALIDADE DIFERENTE DAQUELA PARA A QUAL ESTÁ SENDO FORNECIDO

RODRIGO FALSETTI
Prefeito do Município

LIANE HATIZUKA YOSHIDA
CAJ N° A143535-3

USJARC

PREFEITURA MUNICIPAL DE MOGI GUAÇU



IMPRENDIMENTO

RECAPEAMENTO DA AV. JOSÉ GREGÓRIO BENTO

ENDEREÇO

AV. JOSÉ GREGÓRIO BENTO, PARQUE DOS EUCALIPTOS - MOGI GUACU/SP

TÍTULO


PROJETO DE RECAPEAMENTO E SINALIZAÇÃO

200

01




PROJETO DE RECAPEAMENTO - TRECHO 01
ESCALA 1:400

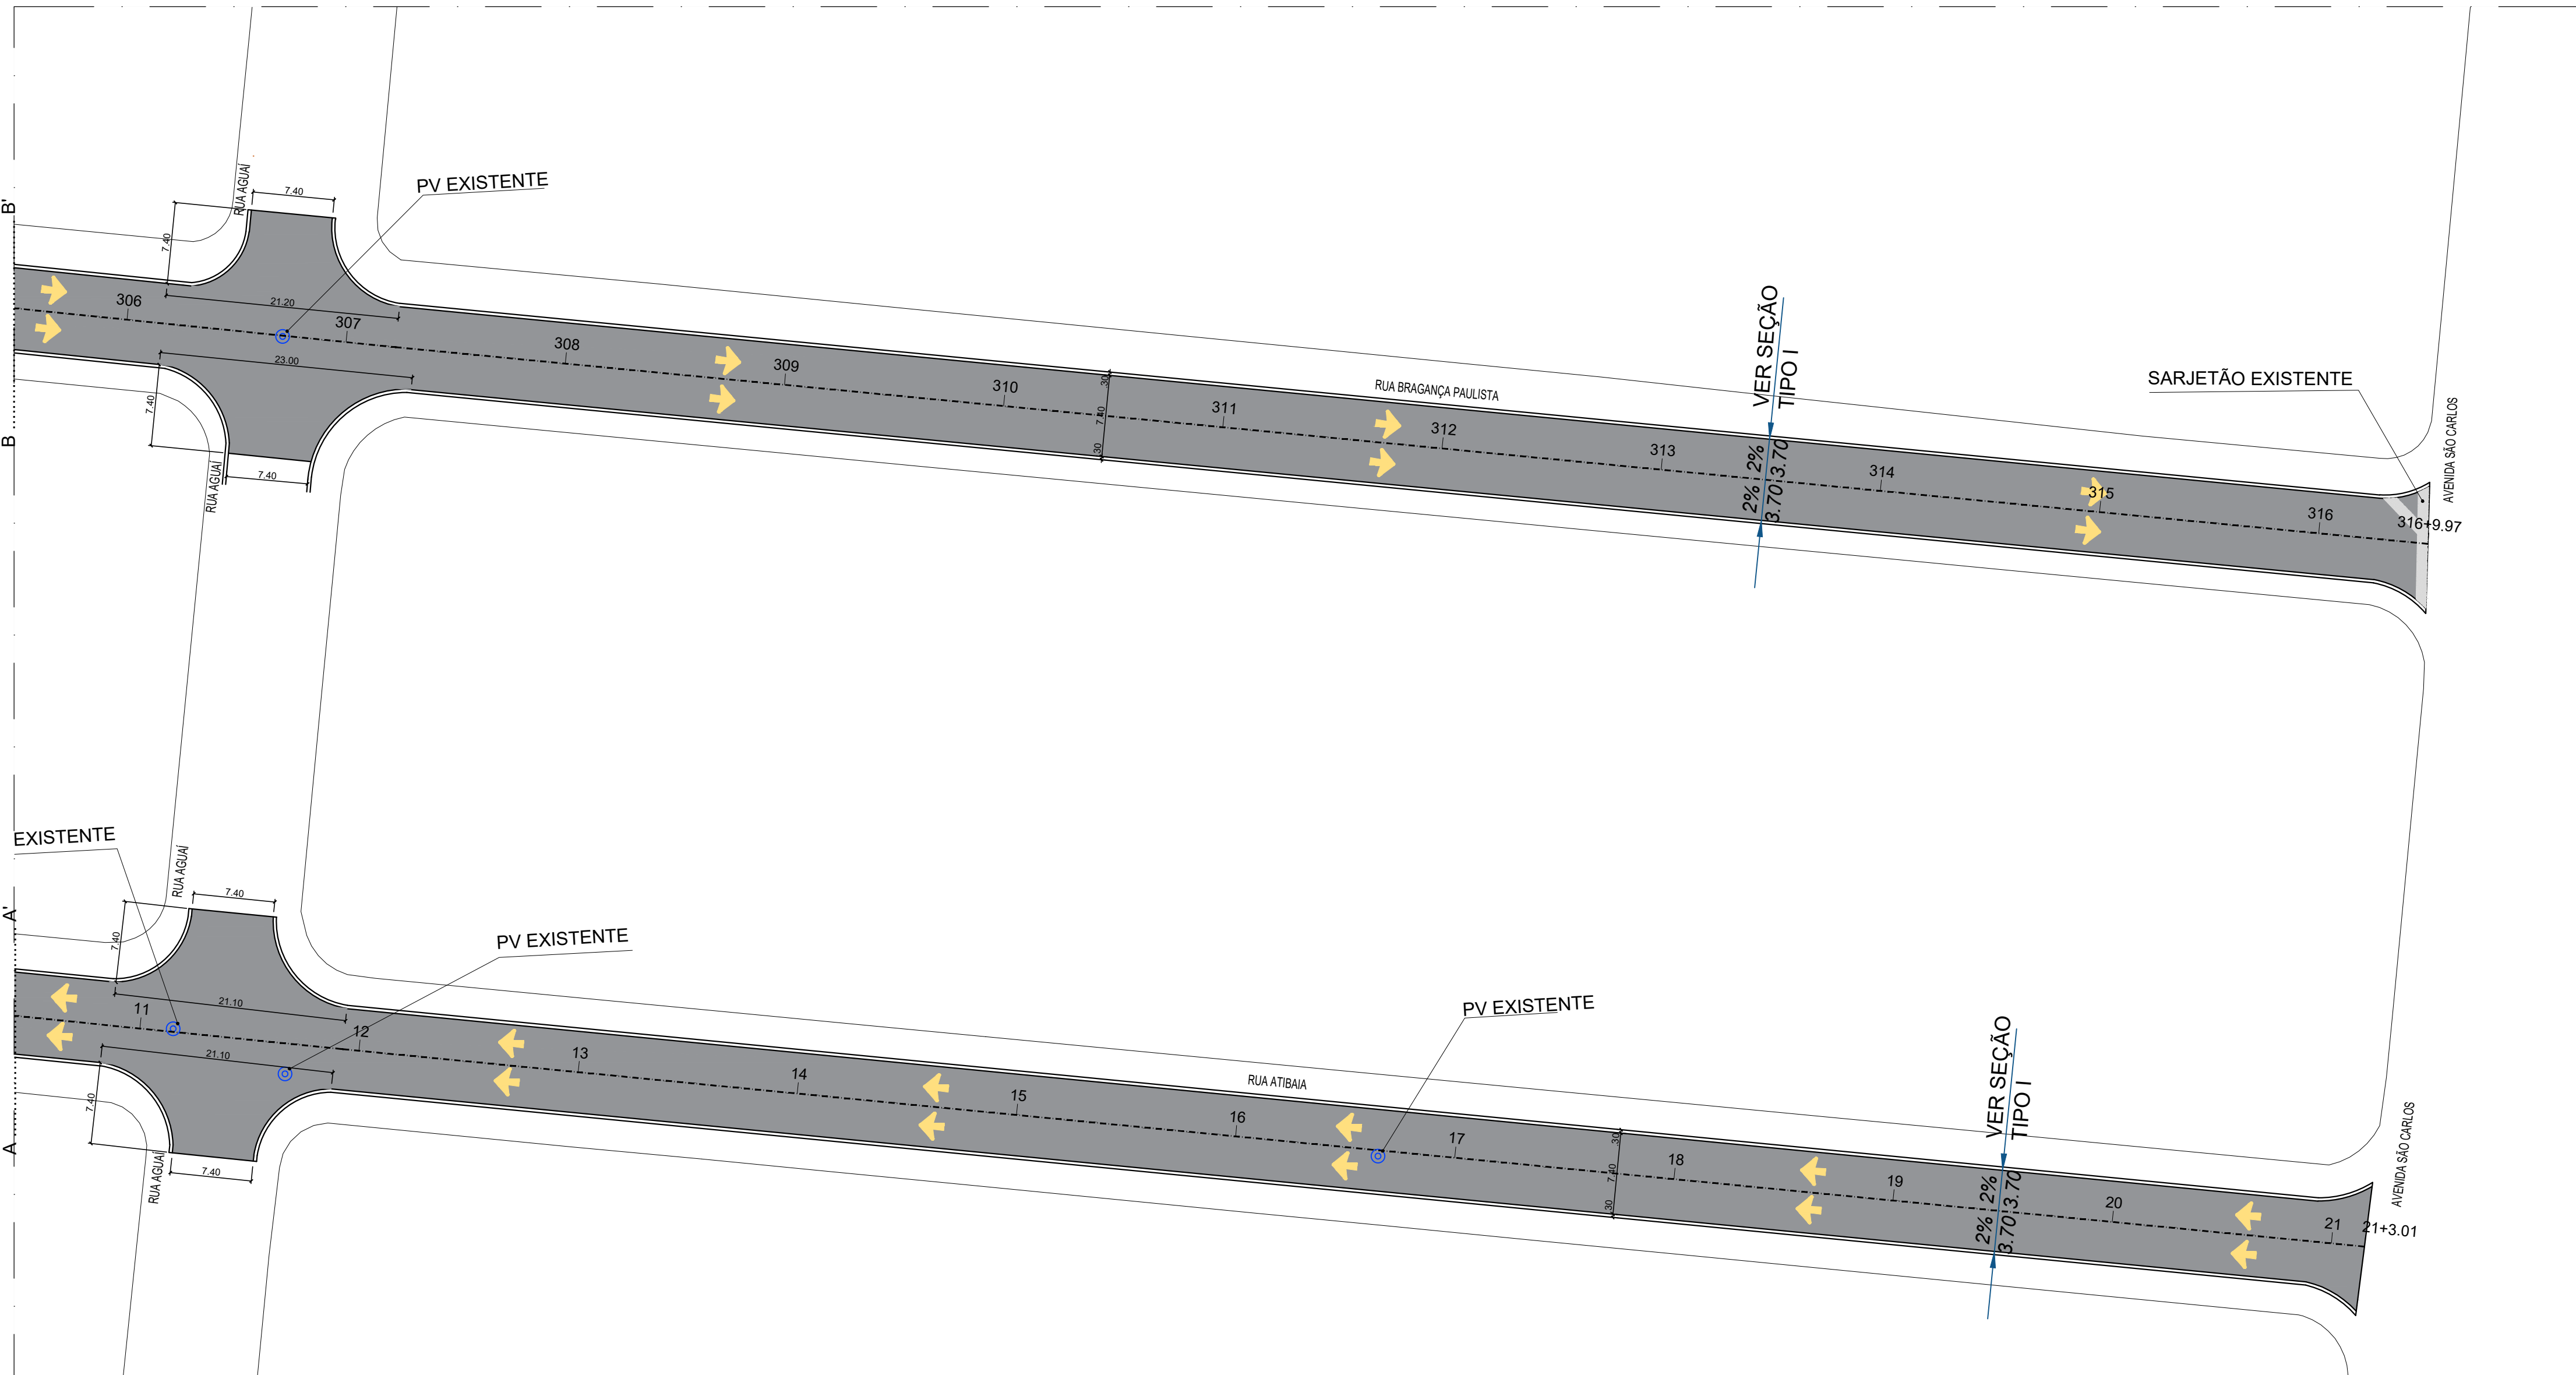


PROJETO DE RECAPEAMENTO - TRECHO 02
ESCALA 1:400

SEÇÃO TRANSVERSAL TIPO I
RUA PINHAL, RUA ATIBAIA, RUA BRAGANÇA PAULISTA
RUA SÉRGIO A. ZAMARIOLA, RUA PORTO FERREIRA
S/ESC

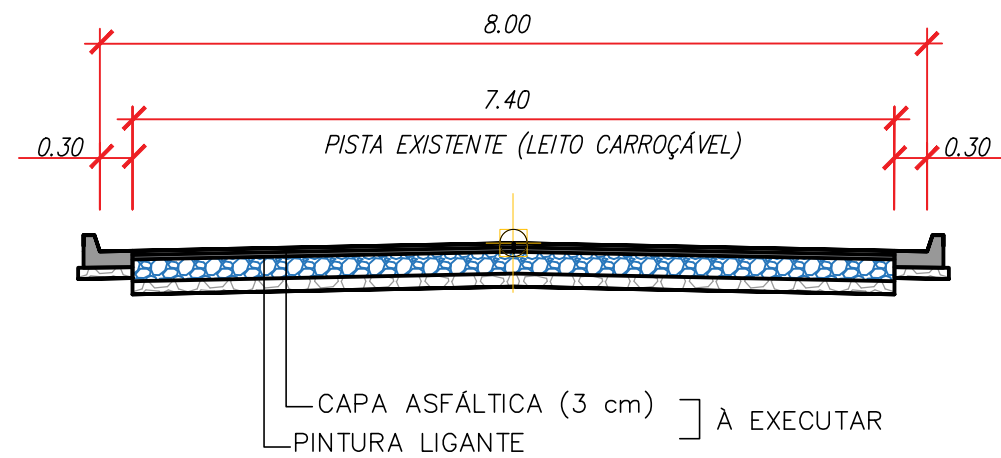

QUANTITATIVO

Item	Quantidade
Recapamento	
Execução de reapartamento	10797,46 m²
PV existente	13 unid.
Sinalização horizontal	
Linha de bordo	264,36m²
Faixa de pedestres	43,02m²
Faixa de retenção	53,69m²
Linha seccionada branca	40,87m²
Linha dupla contínua amarela	81,41m²
Pintura branca	m²
Canalização de fluxo	36,32m²
Pictograma CARGA E DESCARGA	1,96m²
Pictograma PARE	57,83m²
Tacha refletiva	16 unid.
Pintura de lombada existente	27,38m²
Sinalização vertical	
Haste de metal - poste para instalação de placas	07 unid.
Passagem sinalizada de pedestres A-32b	01 unid.
Sinalização ou lombada A-18	02 unid.
Placa R-1	02 unid.
Sentido de circulação de via R-24a	02 unid.

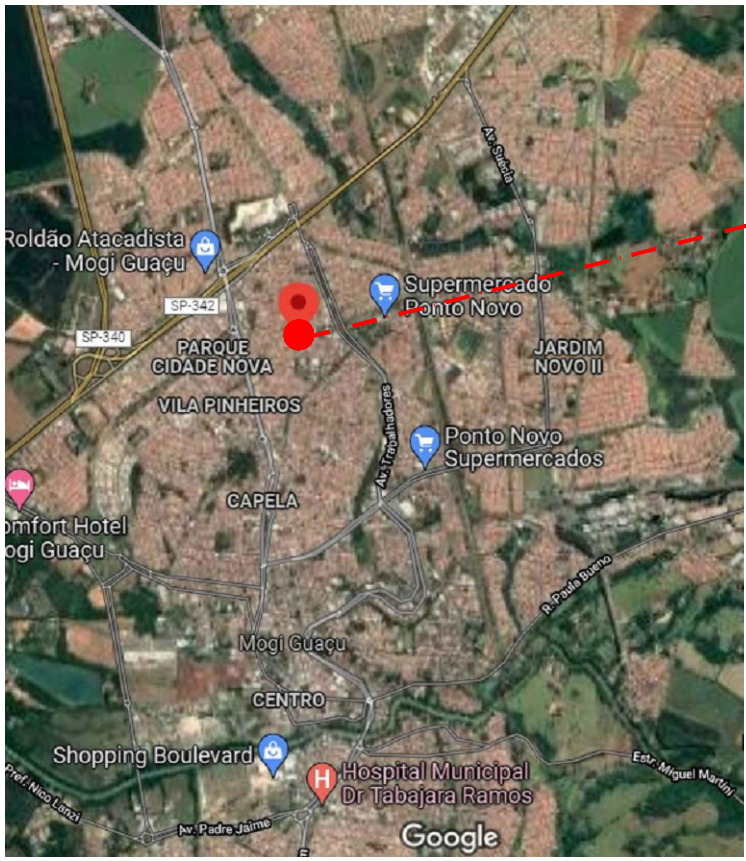

MAPA DE LOCALIZAÇÃO
22°20'48.8"S 46°56'45.6"W

NOTAS

01. PARA A EXECUÇÃO, AS MEDIDAS DEVEM SER CONFERIDAS NO LOCAL.

REV.	DESCRIÇÃO	DATA	POR	APROV.
01	AJUSTES NO PROJETO CONFORME ANÁLISE DA PREFEITURA	19/04/2022	JESSICA SOUZA	
00	EMISSÃO INICIAL	08/02/2022	RACHEL VERGUEIRO	

ESTE DOCUMENTO É DE PROPRIEDADE DA PREFEITURA MUNICIPAL E NÃO PODE SER REPRODUZIDO OU USADO PARA QUALQUER FINALIDADE DIFERENTE DAQUELA PARA A QUAL ESTÁ SENDO FORNECIDO

RODRIGO FALSETTI
Prefeito do Município

LIANE HATZUKA YOSHIDA
CAU Nº: A143335-3

USUÁRIO
PREFEITURA MUNICIPAL DE MOGI GUAÇU

EMPENHAMENTO
RECAPEAMENTO BAIRRO JARDIM SANTO ANTONIO


ENDEREÇO
BAIRRO JARDIM SANTO ANTONIO - MOGI GUAÇU/SP

TÍTULO
PROJETO DE RECAPEAMENTO E SINALIZAÇÃO

RESPONSÁVEL LIANE YOSHIDA	ARTIST Nº DO PT	DESENHO RACHEL VERGUEIRO	APROV.
ESCALA	INDICADA	VISTO	FOLHA
DATA 19/04/2022	ARQUIVO MOG_BAIRRO JD SANTO ANTONIO_REC_R01	REV.	100



PROJETO DE SINALIZAÇÃO - TRECHO 01
ESCALA 1:400

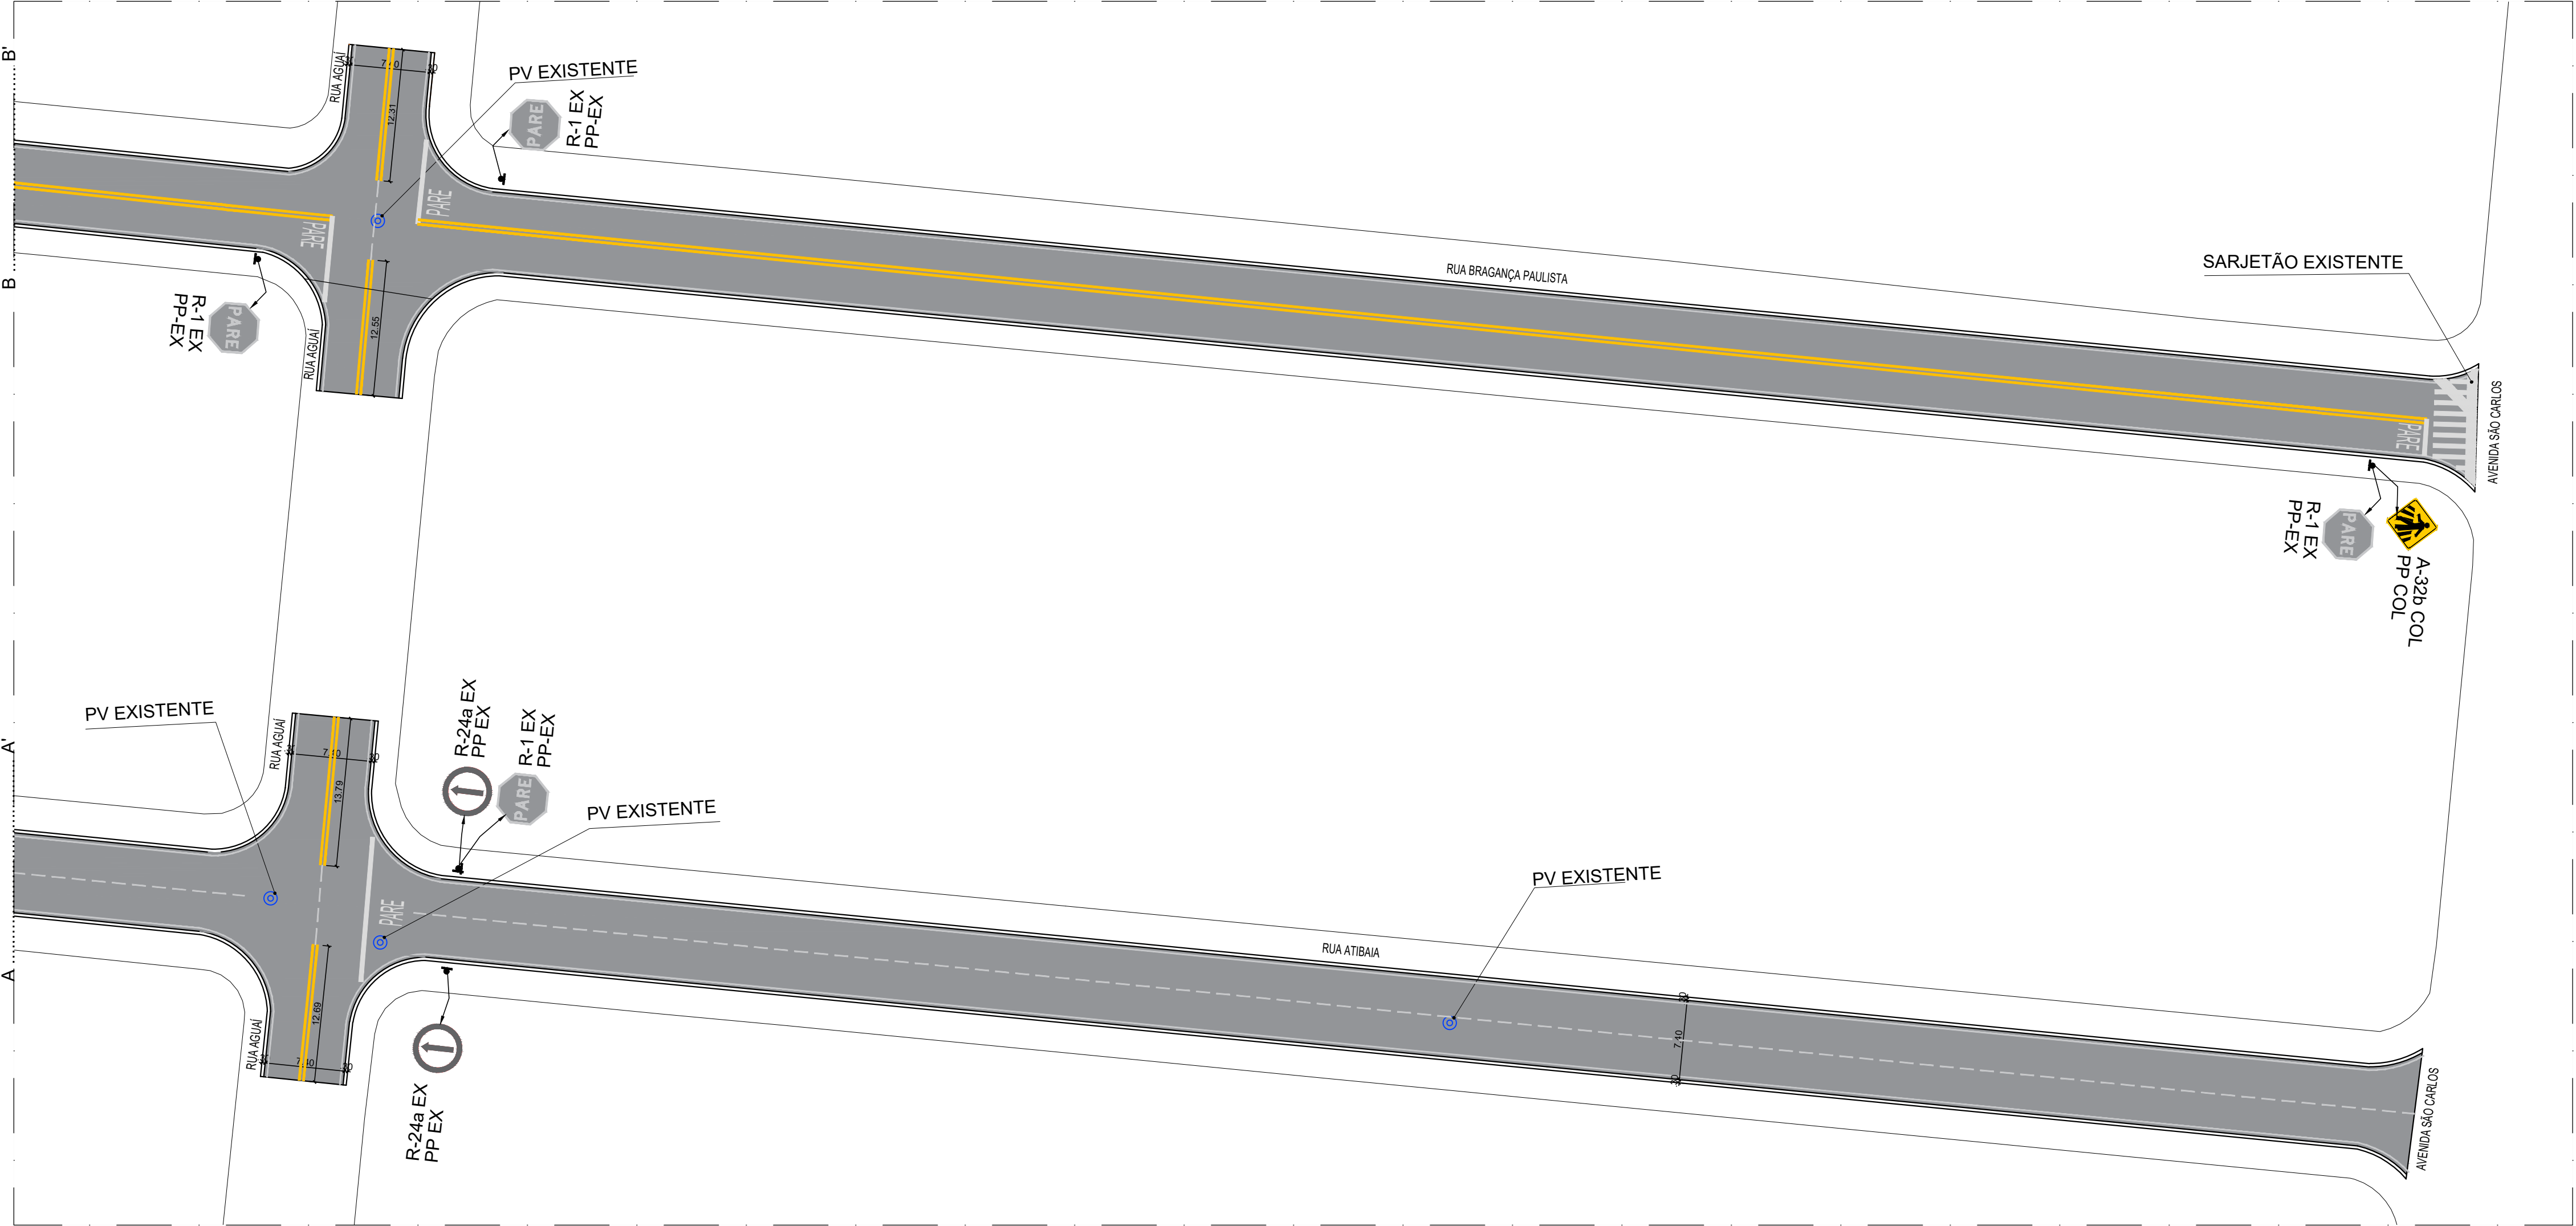

PROJETO DE SINALIZAÇÃO - TRECHO 02
ESCALA 1:400

R-3

QUANTITATIVO	
Item	Quantidade
Recapamento	
Execução de recapamento	10797,46 m²
PV existente	13 unid.
Sinalização horizontal	
Linha de bordo	264,36m²
Faixa de pedestres	43,02m²
Faixa de retenção	53,89m²
Linha seccionada branca	40,87m²
Linha dupla contínua amarela	81,41m²
Pinura branca	m²
Canalização de fluxo	36,32m²
Pictograma CARGA E DESCARGA	1,96m²
Pictograma PARE	57,83m²
Tacheta refletiva	16 unid.
Pinura de lombada existente	27,38m²
Sinalização vertical	
Haste de metal - poste para instalação de placas	07 unid.
Passagem sinalizada de pedestres A-32b	01 unid.
Sinalização ou lombada A-18	02 unid.
Placa R-1	02 unid.
Sentido de circulação da via R-24a	02 unid.

- NOTAS REFERENTE AO PROJETO DE SINALIZAÇÃO:
- UNIDADE DE MEDIDAS = METRO(m), EXCETO ONDE INDICADO;
 - ONDE ESTÁ PREVISTO TRÁFEGO DE PEDESTRES FORAM PROPOSTOS POSTES PP COM A ALTURA DAS PLACAS ENTRE 2,10 E 2,50 m;
 - PROJETO ELABORADO SEGUNDO AS NORMAS E RECOMENDAÇÕES DO MANUAL DE SINALIZAÇÃO RODOVIÁRIA DO DER/SP, MANUAL BRASILEIRO DE SINALIZAÇÃO DE TRÁFEGO DO CONTRAN E CÓDIGO DE TRÁFEGO BRASILEIRO - CTB;
 - AS OBRAS DE SEGURANÇA VIÁRIA DEVERÃO ESTAR EM ATENDIMENTO À NBR 15486/07 E À NBR 15486/14;
 - AS PLACAS DEVERÃO SER CONFECCIONADAS CONFORME O MANUAL DE SINALIZAÇÃO DO DER;
 - AS PLACAS DE SOLO OU SUPORTE DE PLACAS AÉREAS DEVEM GUARDAR UMA DISTÂNCIA MÍNIMA DE 1,0m DO LIMITE DO PAVIMENTO/GUIA;
 - PLACAS A SEREM IMPLANTADAS EM PASSOS DE CALÇADAS DEVERÃO POSSUIR ALTURA LÍNE MÍNIMA DE 2,10m E SEREM POSICIONADAS A NO MÍNIMO, 0,5m DA GUIA/PAVIMENTO, PREFERIVELMENTE APÓS O PASSOIO;
 - OS PASSOIOS DEVEM POSSUIR LARGURA LÍNE MÍNIMA DE 1,2m;
 - A SINALIZAÇÃO VERTICAL DEVERÁ SER CONFECCIONADA E IMPLANTADA CONFORME AS NBR: 14644/13 E 14891/12;
 - PINTURA DEFINITIVA:
 - TINTA ACRÍLICA À BASE DE ÁGUA; LINHA DE BORDO HOT SPRAY; LINHAS DE EIXO, SECCIONADAS, TRAVEJADAS, MISTAS, DUPLAS AMARELAS, ETC.
 - EXTRADADO: LINHA DE RETENÇÃO E DE CANALIZAÇÃO; ZEBRADOS; LEGENDAS; SÍMBOLOS, SETAS.

NOTAS

01. PARA A EXECUÇÃO, AS MEDIDAS DEVEM SER CONFERIDAS NO LOCAL.

01	AJUSTES NO PROJETO CONFORME ANÁLISE DA PREFEITURA Documento N°: 023378AD932499	19/04/2022	JESSICA SOUZA	
00	EMISSÃO INICIAL	08/02/2022	RACHEL VERGUEIRO	
REV.	DESCRIÇÃO	DATA	POR	APROV.

ESTE DOCUMENTO É DE PROPRIEDADE DA PREFEITURA MUNICIPAL E NÃO PODE SER REPRODUZIDO OU USADO PARA QUALQUER FINALIDADE DIFERENTE DAQUELA PARA A QUAL ESTÁ SENDO FORNECIDO

RODRIGO FALSETTI
Prefeito do Município

LIANE HATZUKA YOSHIDA
CAU Nº 143335-3

USUÁRIO

PREFEITURA MUNICIPAL DE MOGI GUAÇU



RECAPEAMENTO BAIRRO JARDIM SANTO ANTONIO

ENCOMENDA


BAIRRO JARDIM SANTO ANTONIO - MOGI GUAÇU/SP

TÍTULO





PROJETO DE RECAPEAMENTO E SINALIZAÇÃO

RESPONSÁVEL	INTER	DESENHO	APROV.	
LIANE YOSHIDA		RACHEL VERGUEIRO		
ESCALA	Nº DO PT	VISTO	FOLHA	200
INDICADA				
DATA	PROJETO	REV.		01
19/04/2022	MOG_BAIRRO JD SANTO ANTONIO_REC_R01			

QUANTITATIVO	
Item	Quantidade
Recapeamento	
Execução de recapeamento	5262,36 m²
PV existente	09 unid.
Sinalização horizontal	
Linha de bordo	133,27m²
Faixa de pedestres	108,94m²
Faixa de retenção	9,10m²
Linha seccionada branca	31,29m²
Pintura vermelha	163,14m²
Pintura branca	5,30m²
Pintura amarela	8,35m²
Canalização de fluxo	23,33m²
Pictograma CARGA E DESCARGA	7,84m²
Pictograma PARE	16,52m²
Sinalização vertical	
Haste de metal - poste para instalação de placas	05 unid.
Passagem sinalizada de pedestres A-32b	04 unid.
Sentido de circulação da via R-24a	01 unid.

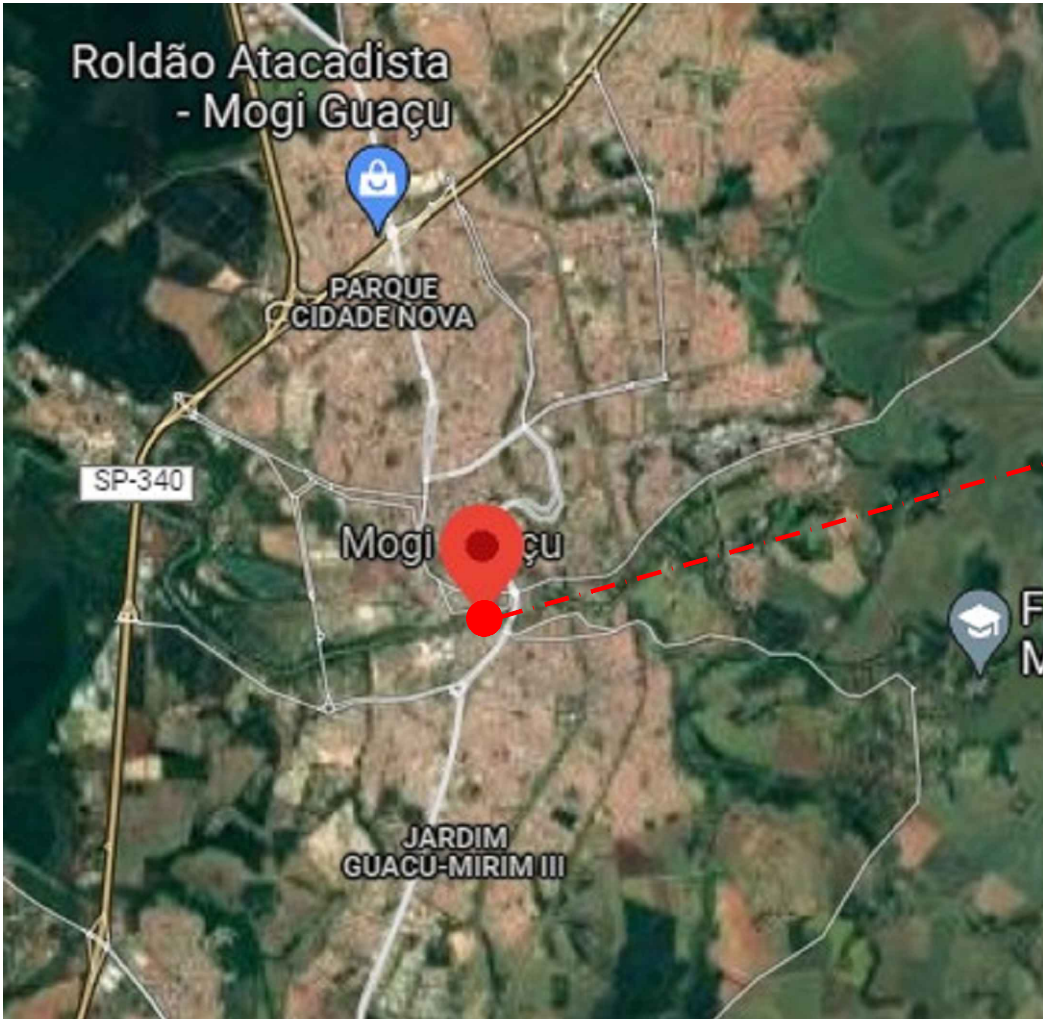

MAPA DE LOCALIZAÇÃO
22°22'29.8"S 46°56'23.4"W

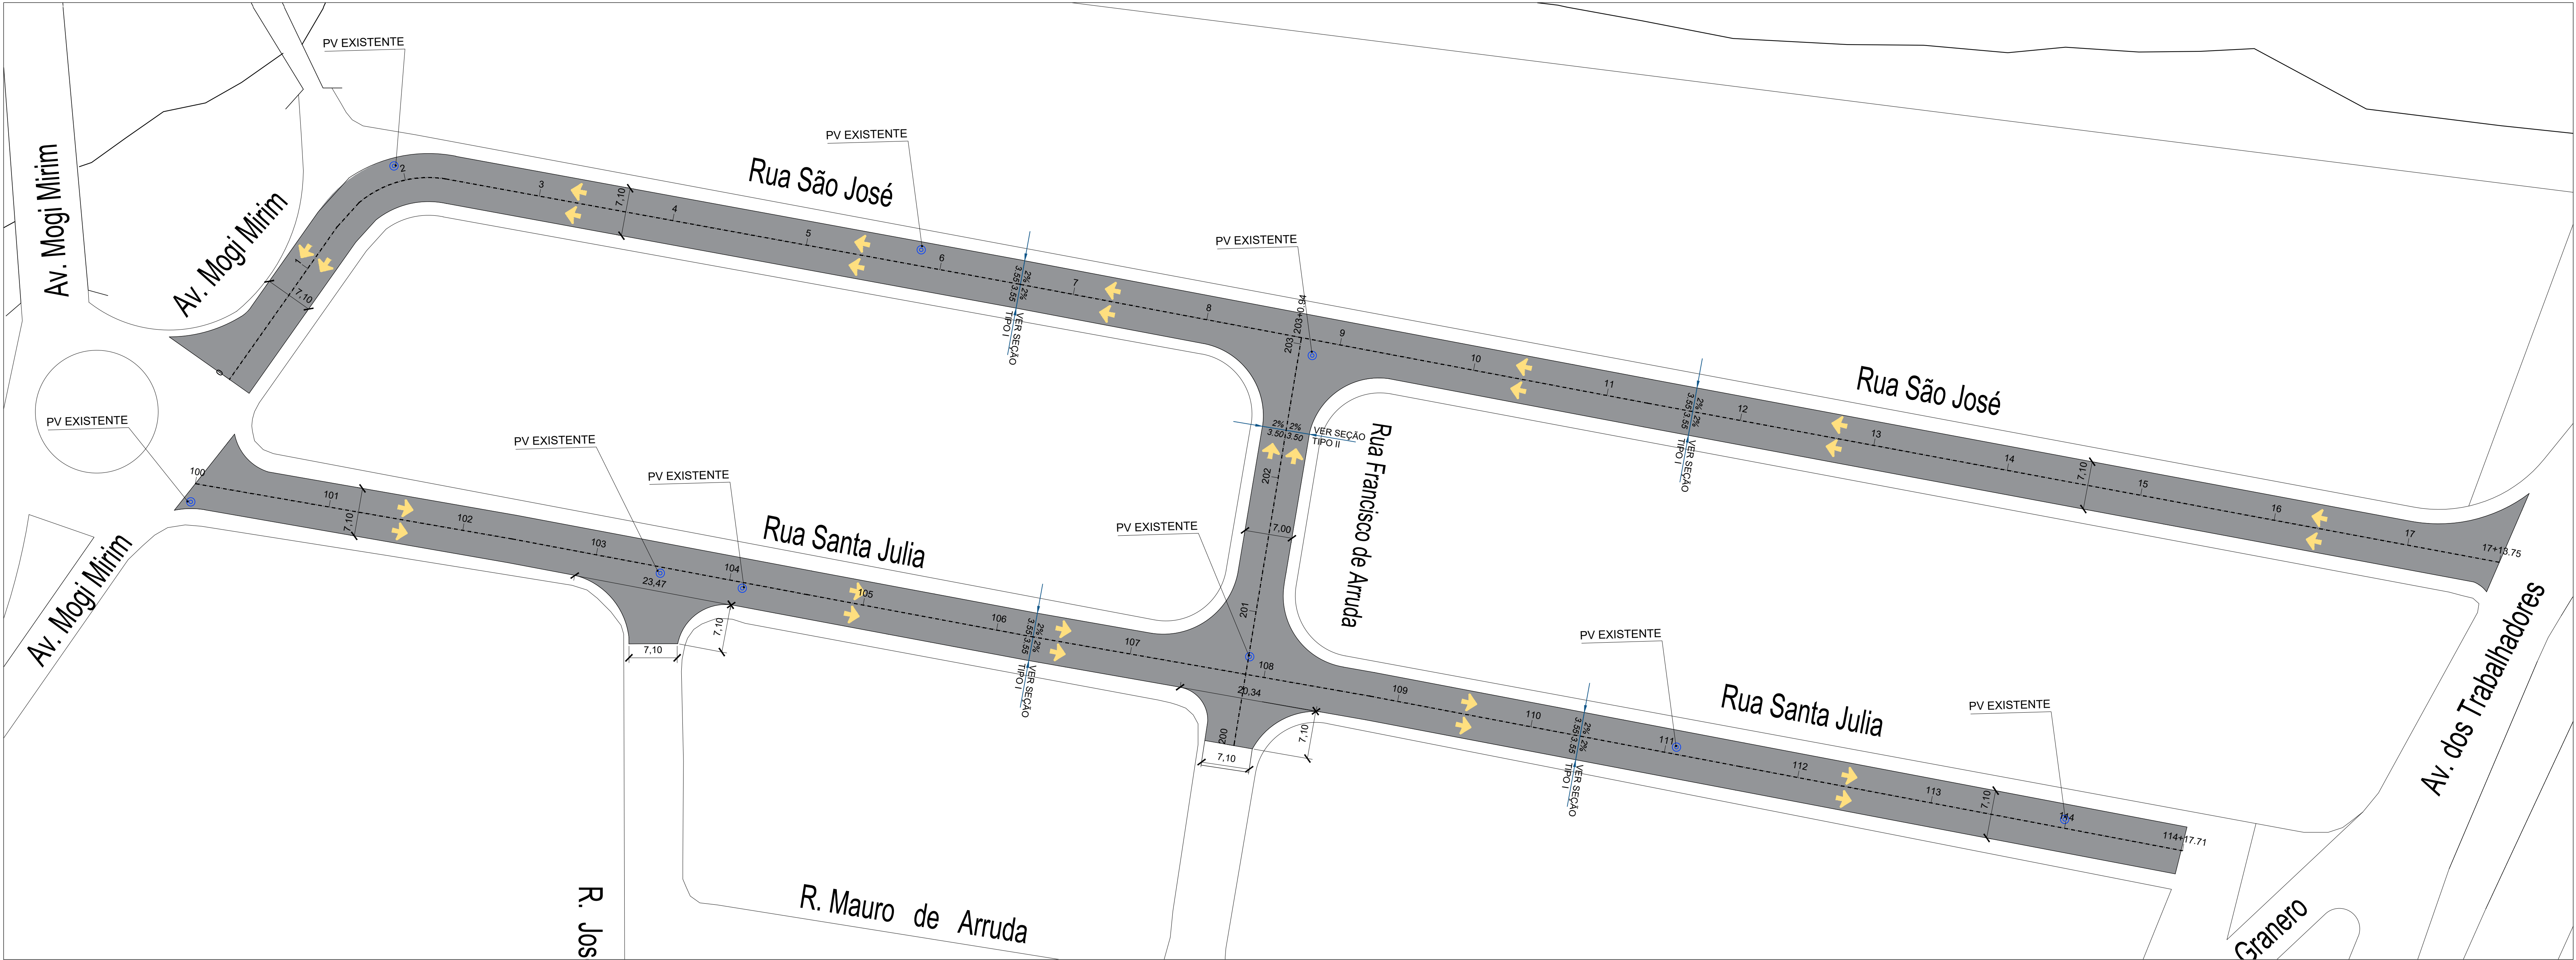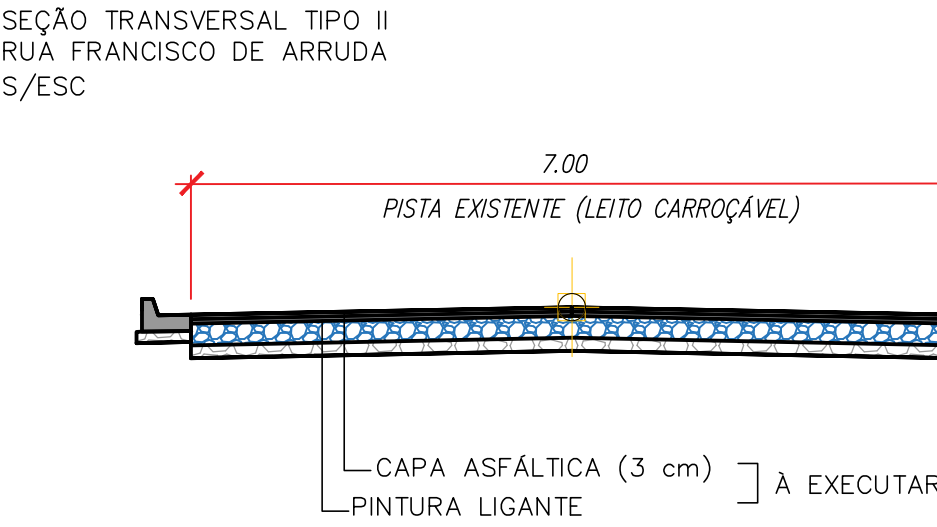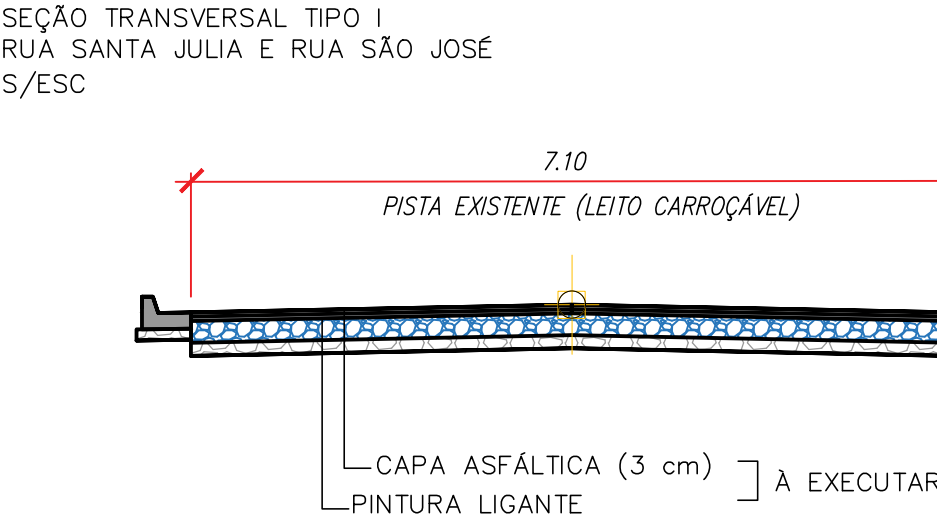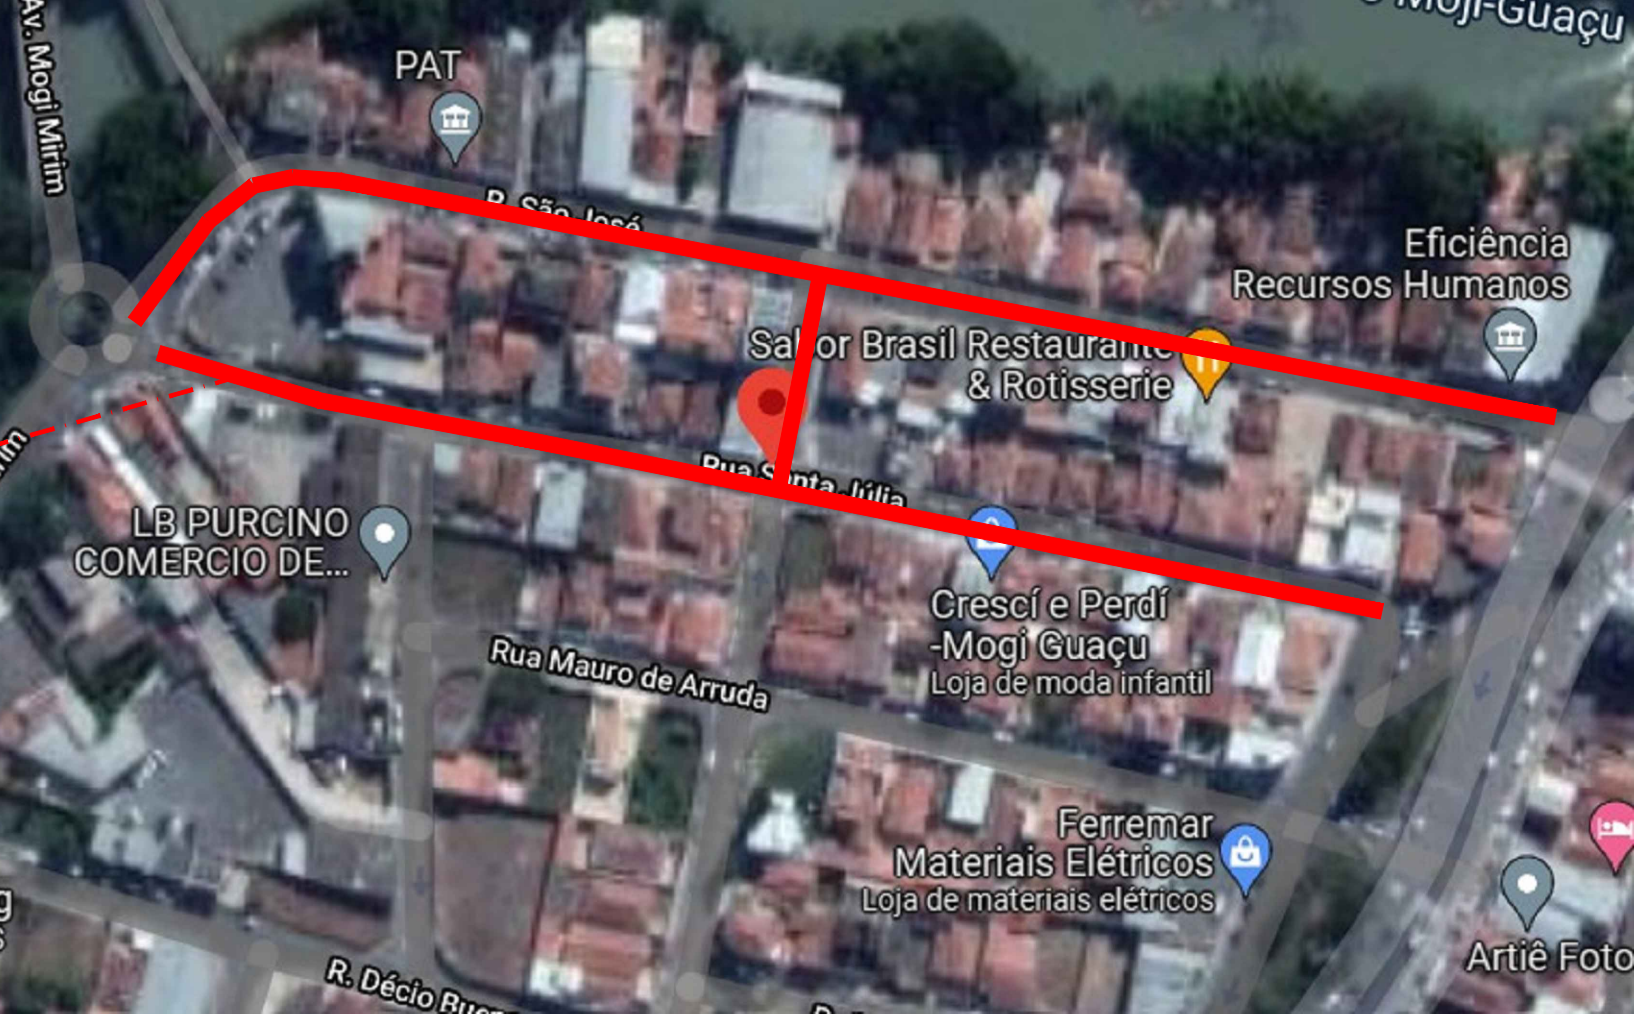

PROJETO DE RECAPEAMENTO
ESCALA 1:400

NOTAS
01. PARA A EXECUÇÃO, AS MEDIDAS DEVEM SER CONFERIDAS NO LOCAL.

01	AJUSTES NO PROJETO CONFORME ANÁLISE DA PREFEITURA Documento N°: 023376A0932499	19/04/2022	JESSICA SOUZA	
00	EMISSIONAL INICIAL	09/02/2022	RACHEL VERGUEIRO	
REV.	DESCRIÇÃO	DATA	POR	APROV.

ESTE DOCUMENTO É DE PROPRIEDADE DA PREFEITURA MUNICIPAL E NÃO PODE SER REPRODUZIDO OU USADO PARA QUALQUER FINALIDADE DIFERENTE DAQUELA PARA A QUAL ESTÁ SENDO FORNECIDO

RODRIGO FALSETTI
Prefeito do Município

LIANE HATIZUKA YOSHIDA
CAU N° A143535-3

USUÁRIO			
PREFEITURA MUNICIPAL DE MOGI GUAÇU			
EMPREENDIMENTO			
RECAPEAMENTO RUAS DO BAIRRO VILA JULIA			
ENDEREGO			
RUAS DO BAIRRO VILA JULIA - MOGI GUAÇU/SP			
TÍTULO			
PROJETO DE RECAPEAMENTO E SINALIZAÇÃO			
RESPONSÁVEL	ARTIST	DESENHO	APROV.
LIANE YOSHIDA		RACHEL VERGUEIRO	
ESCALA	Nº DO PT	VISTO	FOLHA
INDICADA			100
DATA	ARQUIVO	REV.	01
19/04/2022	MGG_BAIRRO VILA JULIA_REC_R01		



PROJETO DE SINALIZAÇÃO
ESCALA 1:400

- NOTAS REFERENTE AO PROJETO DE SINALIZAÇÃO:
1. UNIDADE DE MEDIDAS = METRO(m). EXCETO ONDE INDICADO;
 2. ONDE ESTÁ PREVISTO TRÁFEGO DE PEDESTRES FORAM PROPOSTOS POSTES PP COM A ALTURA DAS PLACAS ENTRE 2,10 E 2,50 m.
 3. PROJETO ELABORADO SEGUNDO AS NORMAS E RECOMENDAÇÕES DO MANUAL DE SINALIZAÇÃO RODOVIÁRIA DO DER/SP, MANUAL BRASILEIRO DE SINALIZAÇÃO DE TRÂNSITO DO CONTRAN E CÓDIGO DE TRÂNSITO BRASILEIRO - CTB.
 4. AS OBRAS DE SEGURANÇA VIÁRIA DEVERÃO ESTAR EM ATENDIMENTO À NBR 15486/07 E IP DIN-003/14.
 5. AS PLACAS DEVERÃO SER CONFECCIONADAS CONFORME O MANUAL DE SINALIZAÇÃO DO DER.
 6. AS PLACAS DE SOLO OU SUPORTE DE PLACAS AÉREAS DEVEREM GUARDAR UMA DISTÂNCIA MÍNIMA DE 1,5m DO LIMITE DO PAVIMENTO/ GUIA.
 7. PLACAS A SEREM IMPLANTADAS EM PASSEIOS OU CALÇADAS DEVERÃO POSSUIR ALTURA LIVRE MÍNIMA DE 2,10 m E SEREM POSICIONADAS A, NO MÍNIMO, 0,5m DA GUIA/ PAVIMENTO, PREFERIVELMENTE APÓS O PASSEIO.
 8. OS PASSEIOS DEVEREM POSSUIR LARGURA LIVRE MÍNIMA DE 1,2m.
 9. A SINALIZAÇÃO VERTICAL DEVERÁ SER CONFECCIONADA E IMPLANTANTADA CONFORME AS NBR: 14644/13 E 14891/12.
 10. PINTURA DEFINITIVA:
 - a. TINTA ACRÍLICA À BASE DE ÁGUA - LINHA DE BORDO
 - HOT SPRAY: LINHAS DE EIXO, SECCIONADAS, TRACEJADAS, MISTAS, DUPLAS
 - AMARELAS, ETC.
 - EXTRUDADO: LINHA DE RETENÇÃO E DE CANALIZAÇÃO, ZEBRADOS, LEGENDAS, SÍMBOLOS, SETAS.

QUANTITATIVO	
Item	Quantidade
Recapeamento	
Execução de recapeamento	5262,36 m²
PV existente	09 unid.
Sinalização horizontal	
Linha de bordo	133,27m²
Faixa de pedestres	108,94m²
Faixa de retenção	9,10m²
Linha seccionada branca	31,29m²
Pintura vermelha	163,14m²
Pintura branca	5,30m²
Pintura amarela	8,35m²
Canalização de fluxo	23,33m²
Pictograma CARGA E DESCARGA	7,84m²
Pictograma PARE	16,52m²
Sinalização vertical	
Haste de metal - poste para instalação de placas	05 unid.
Passagem sinalizada de pedestres A-32b	04 unid.
Sentido de circulação da via R-24a	01 unid.

NOTAS
01. PARA A EXECUÇÃO, AS MEDIDAS DEVEM SER CONFERIDAS NO LOCAL.



01	AJUSTES NO PROJETO CONFORME ANÁLISE DA PREFEITURA Documento N°: 023376A0932499	19/04/2022	JESSICA SOUZA	
00	EMISSION INICIAL	09/02/2022	RACHEL VERGUEIRO	
REV.	DESCRIÇÃO	DATA	POR	APROV.

ESTE DOCUMENTO É DE PROPRIEDADE DA PREFEITURA MUNICIPAL E NÃO PODE SER REPRODUZIDO OU USADO PARA QUALQUER FINALIDADE DIFERENTE DAQUELA PARA A QUAL ESTÁ SENDO FORNECIDO

RODRIGO FALSETTI
Prefeito do Município


LIANE HATIZUKA YOSHIDA
CAU N° A143535-3

USUÁRIO			
PREFEITURA MUNICIPAL DE MOGI GUAÇU			
EMPREENDIMENTO			
RECAPEAMENTO RUAS DO BAIRRO VILA JULIA			
ENDEREÇO			
RUAS DO BAIRRO VILA JULIA - MOGI GUAÇU/SP			
TÍTULO			
PROJETO DE RECAPEAMENTO E SINALIZAÇÃO			
RESPONSÁVEL	ART/RRT	DESENHO	APROV.
LIANE YOSHIDA		RACHEL VERGUEIRO	
ESCALA	Nº DO PT	VISTO	FOLHA
INDICADA			200
DATA	ARQUIVO		REV.
19/04/2022	MGG_BAIRRO VILA JULIA_REC_R01		01

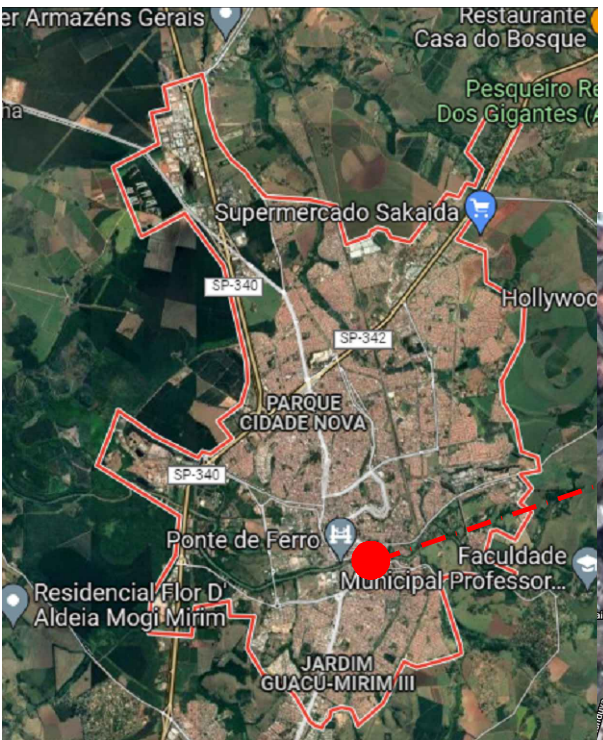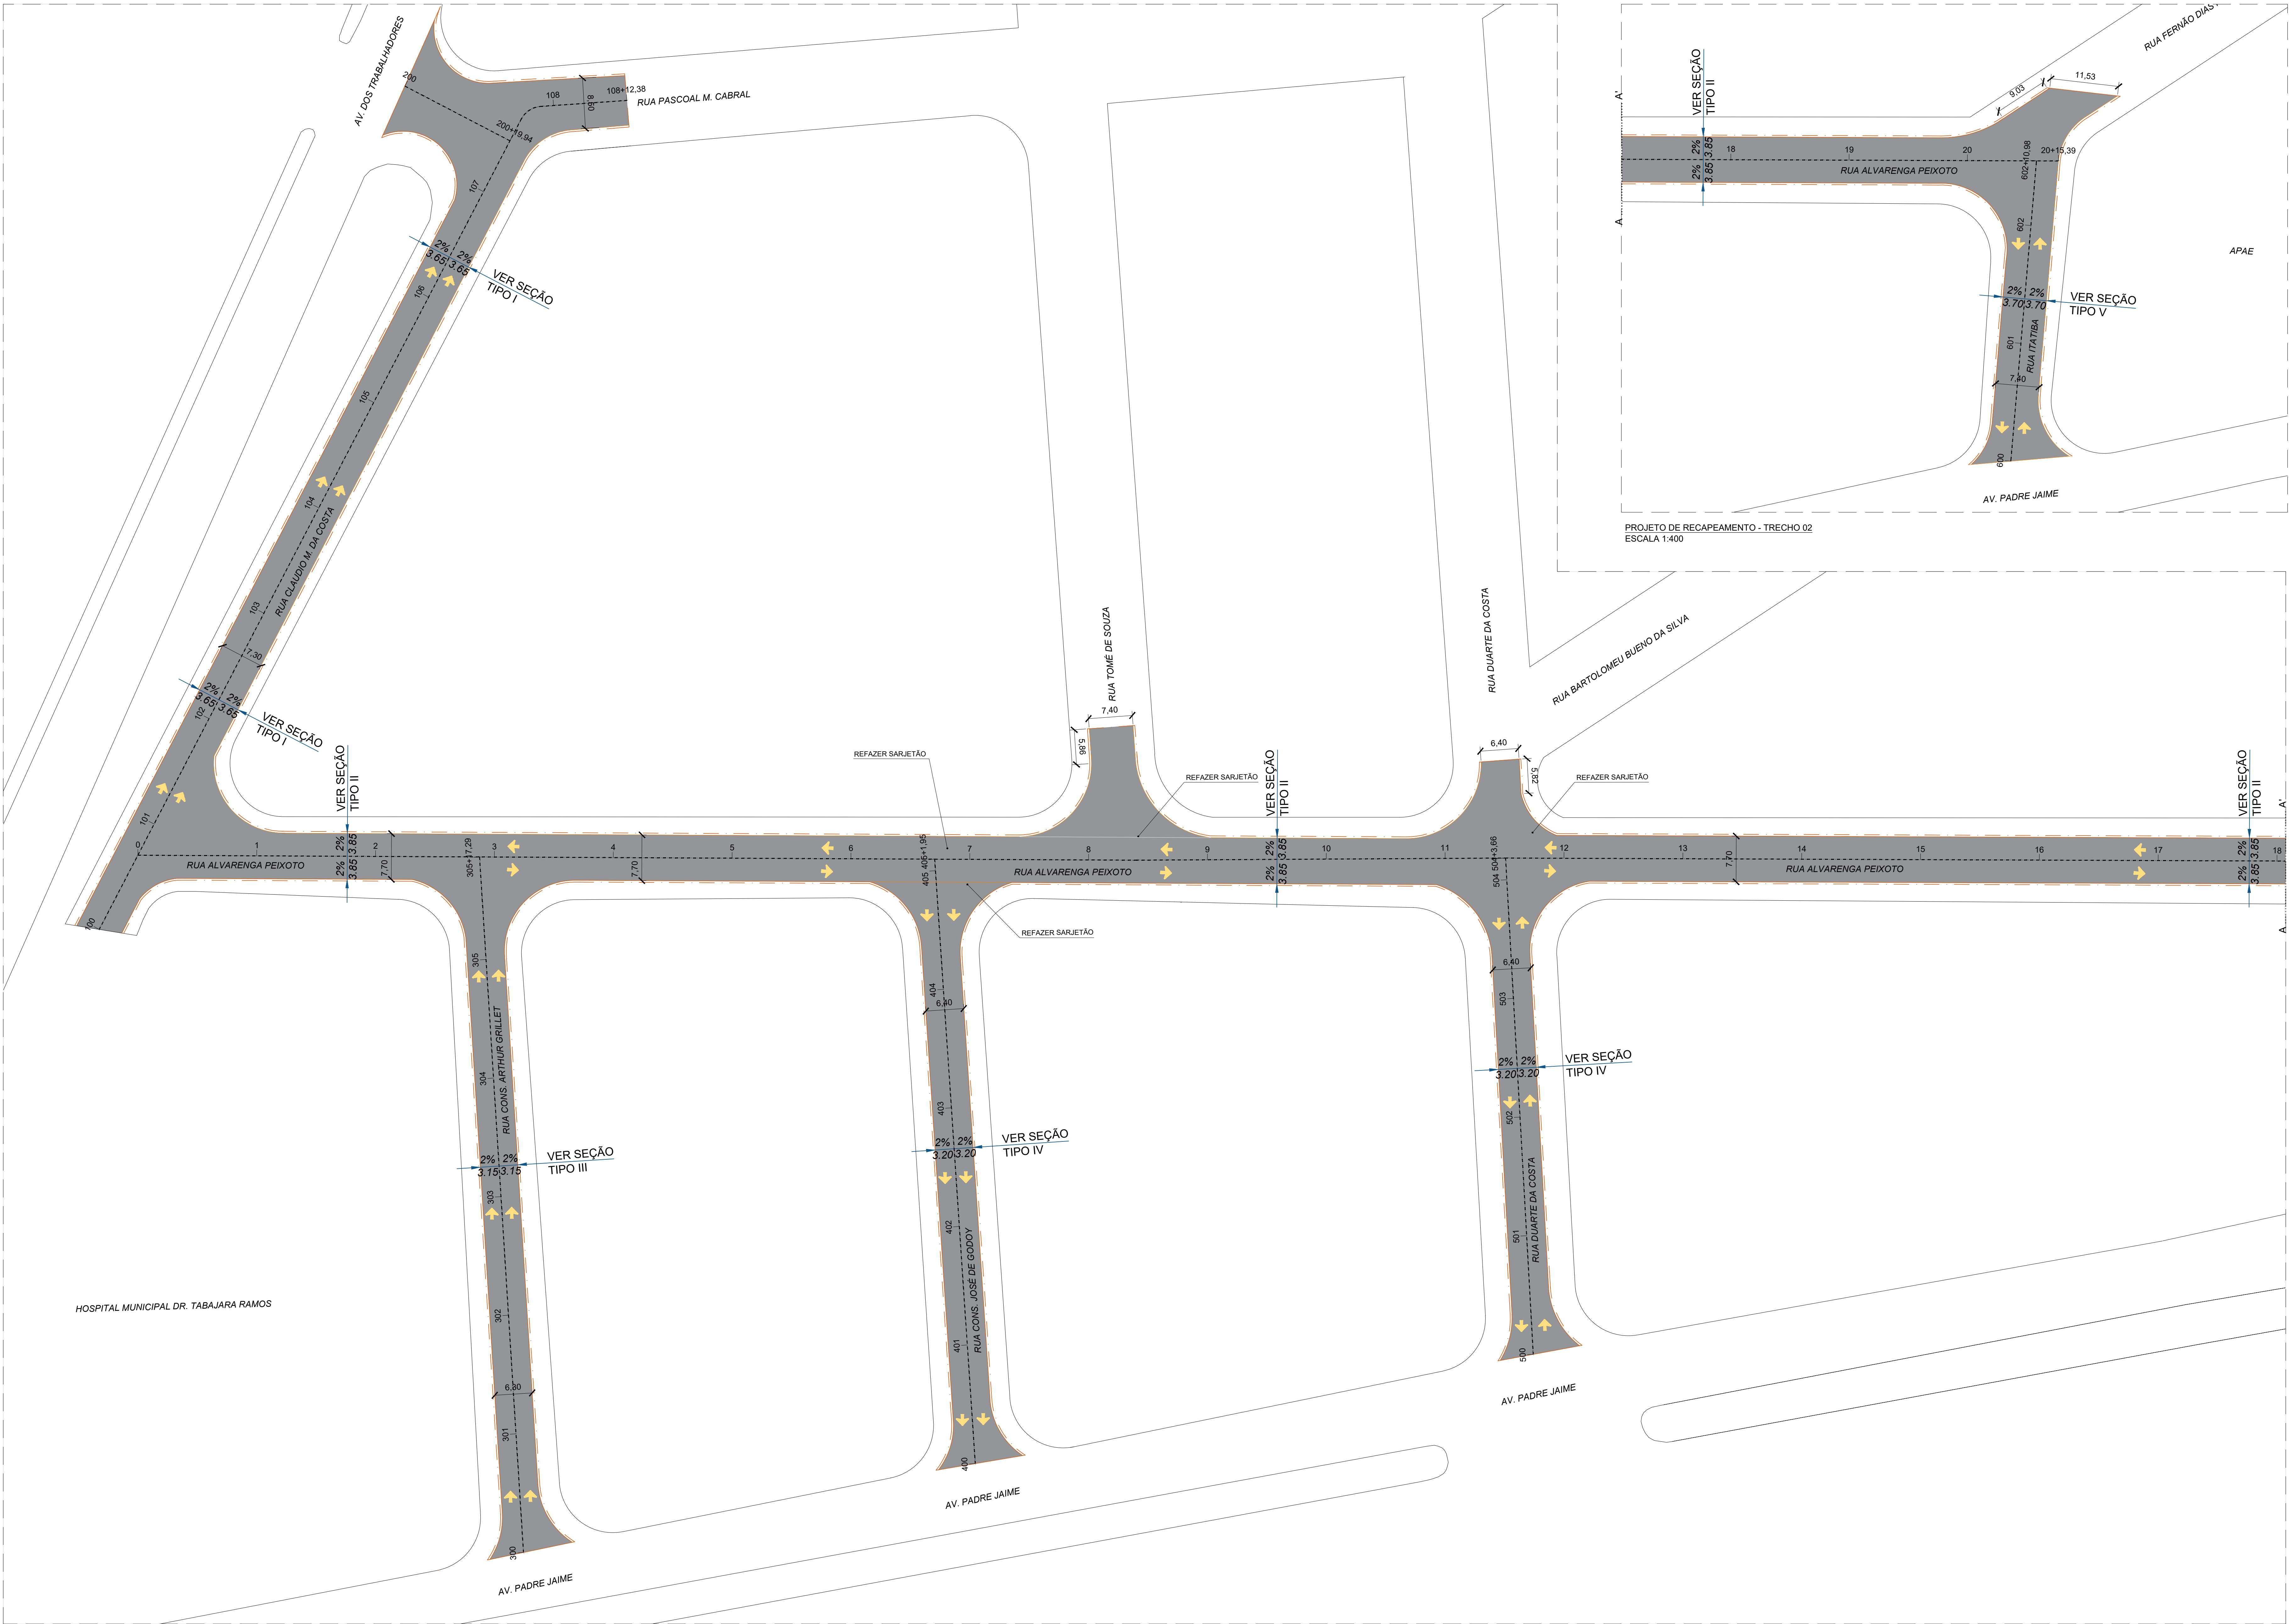


MAPA DE LOCALIZAÇÃO
22° 21' 04.8" S 46° 56' 30.9" W


SEÇÃO TRANSVERSAL TIPO I
RUA CLAUDIO M. DA COSTA
S/ESC

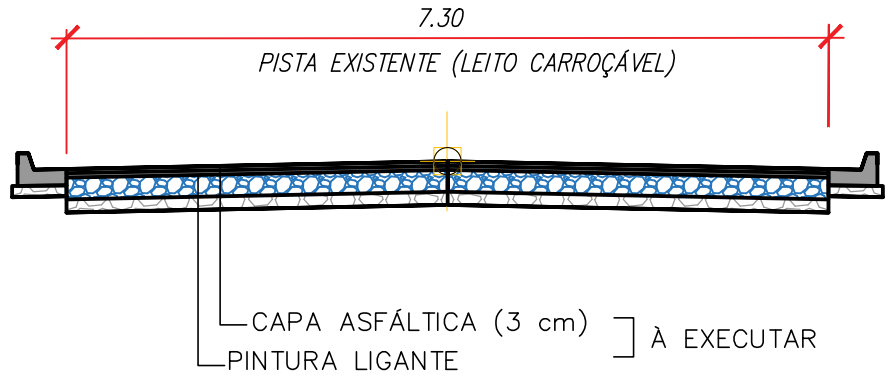


SEÇÃO TRANSVERSAL TIPO II
RUA ALVAENGA PEIXOTO
S/ESC

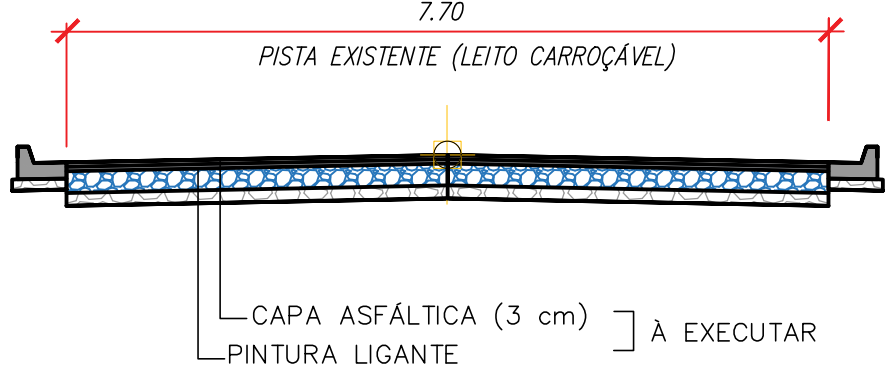


SEÇÃO TRANSVERSAL TIPO III
RUA CONS. ARTHUR GRILLET
S/ESC

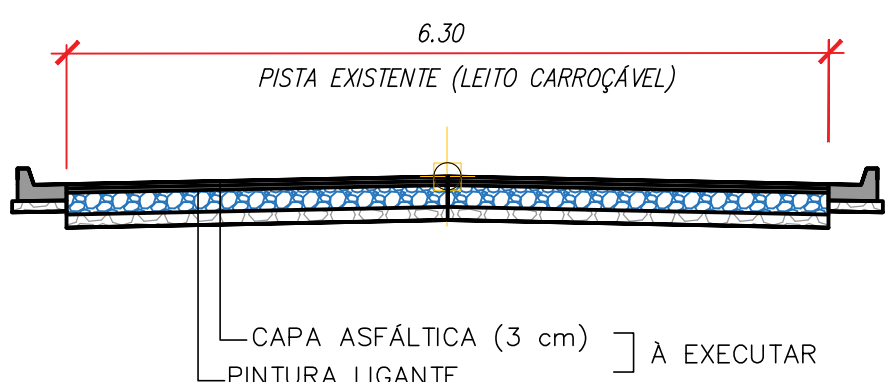

SEÇÃO TRANSVERSAL TIPO IV
RUA CONS. JOSÉ DE GODOY
S/ESC

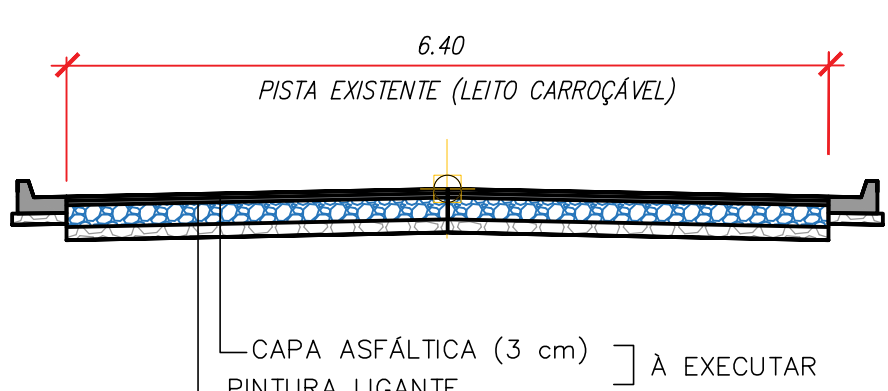

SEÇÃO TRANSVERSAL TIPO V
RUA DUARTE DA COSTA
S/ESC

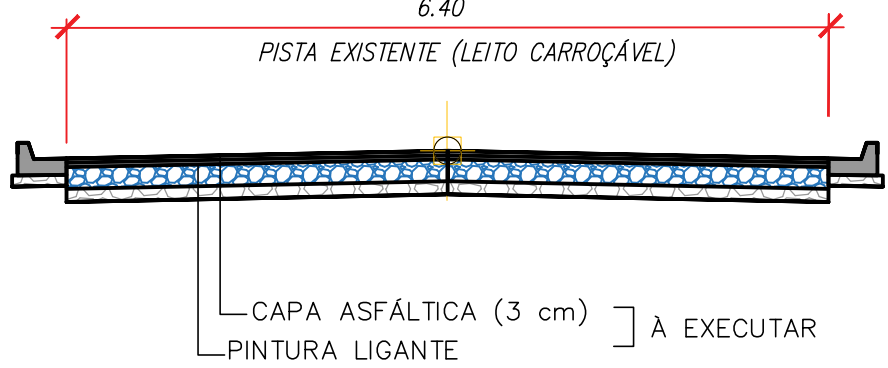

NOTAS
01. PARA A EXECUÇÃO, AS MEDIDAS DEVEM SER CONFERIDAS NO LOCAL.

01	AJUSTES NO PROJETO CONFORME ANÁLISE DA PREFEITURA	19/04/2022	JESSICA SOUZA	
00	EMISSÃO INICIAL	10/02/2022	VIVIANE TOYAMA	

REV.	DESCRIÇÃO	DATA	POR	APROV.
------	-----------	------	-----	--------

ESTE DOCUMENTO É DE PROPRIEDADE DA PREFEITURA MUNICIPAL E NÃO PODE SER REPRODUZIDO OU USADO PARA QUALQUER FINALIDADE DIFERENTE DAQUELA PARA A QUAL ESTÁ SENDO FORNECIDO

RODRIGO FALSETTI
Prefeito do Município

LIANE HATZUKA YOSHIDA
CAU Nº A143335-3

USUÁRIO
PREFEITURA MUNICIPAL DE MOGI GUAÇU




SUPPLEMENTO
RECAPEAMENTO DA RUA ALVARENGA PEIXOTO

BAZILÉRIO
RUA ALVARENGA PEIXOTO, VILA PARAÍSO - MOGI GUAÇU/SP

TÍTULO
PROJETO DE RECAPEAMENTO E SINALIZAÇÃO

RESPONSÁVEL	ARTEIRO	DESENHO	APROV.
LIANE YOSHIDA		VIVIANE TOYAMA	
ESCALA	Nº DO PT	VISTO	FOLHA
INDICADA			100
DATA	ARQUIVO	REV.	01
19/04/2022	MGI_RUA ALVARENGA PEIXOTO_REC_R01		

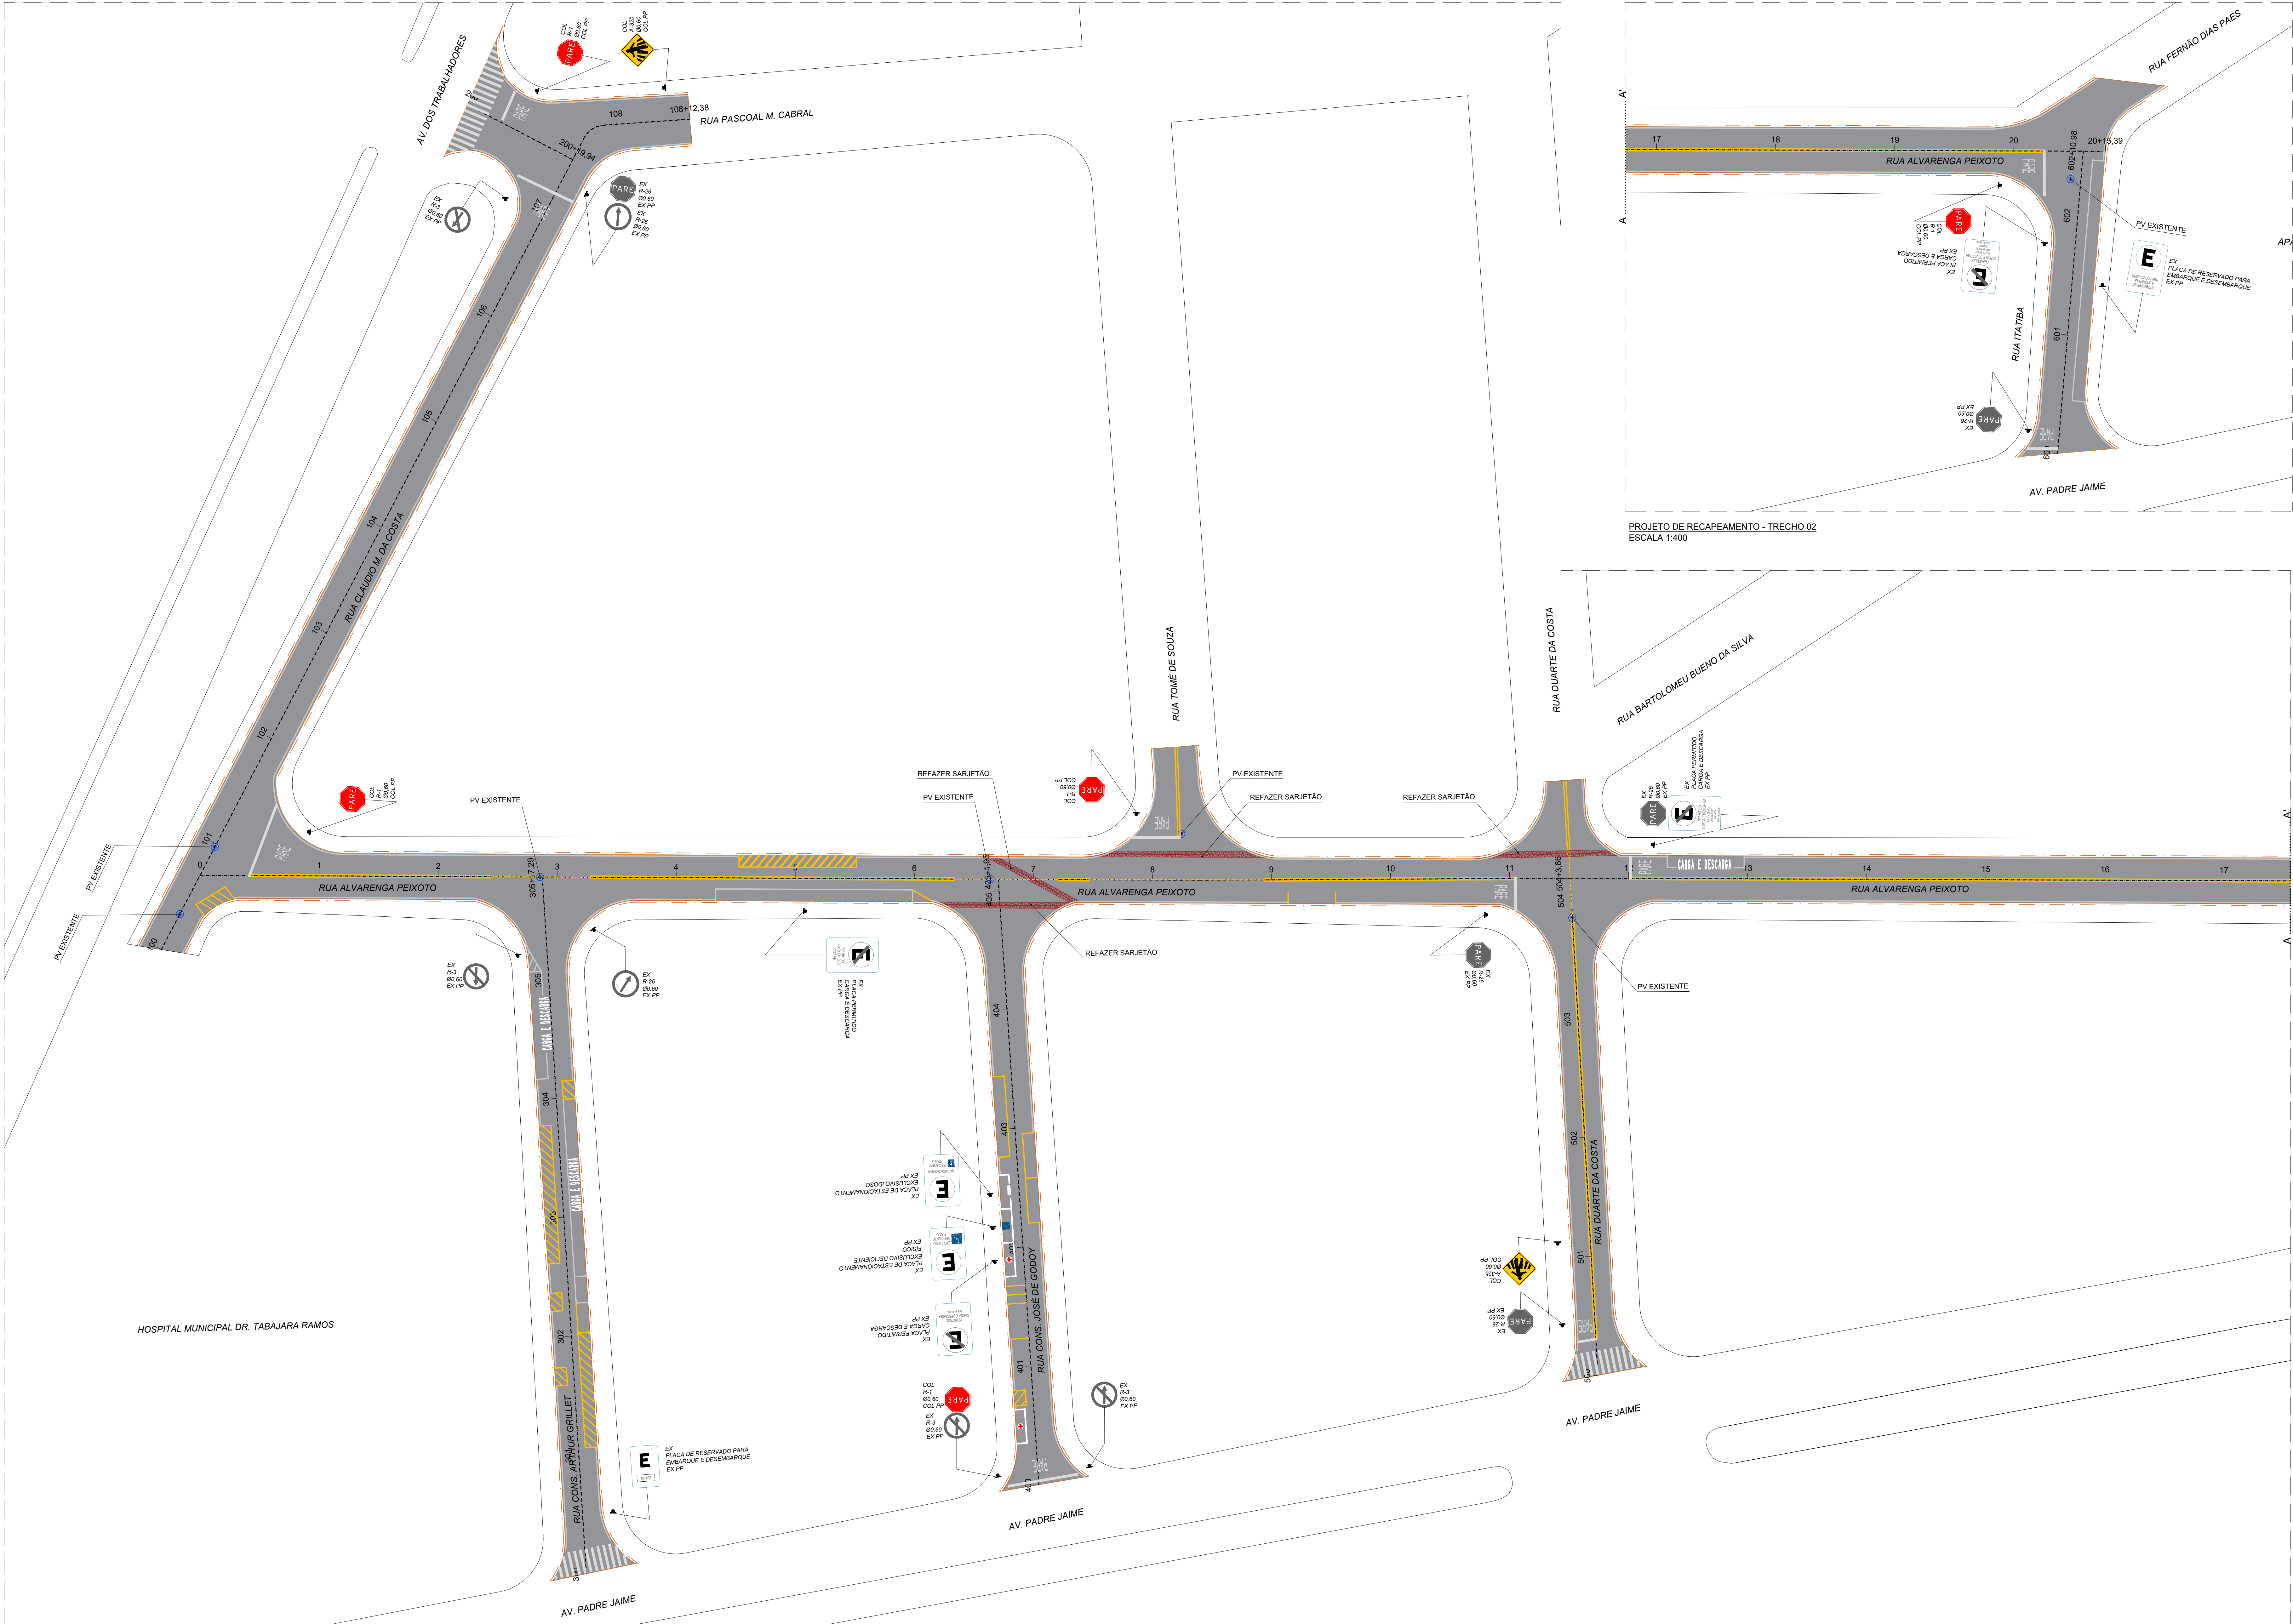

PROJETO DE RECAPEAMENTO - TRECHO 01
ESCALA 1:400

PROJETO DE RECAPEAMENTO - TRECHO 02
ESCALA 1:400

NOTAS REFERENTE AO PROJETO DE SINALIZAÇÃO:

1. UNIDADE DE MEDIDAS = METRO(m), EXCETO ONDE INDICADO.
2. ONDE ESTÁ PREVISTO TRÁFEGO DE PEDESTRES FORAM PROPOSTOS POSTES PP COM A ALTURA DAS PLACAS ENTRE 2,10 E 2,50 m.
3. PROJETO ELABORADO SEGUNDO AS NORMAS E RECOMENDAÇÕES DO MANUAL DE SINALIZAÇÃO RODOVIÁRIA DO DER/SP, MANUAL BRASILEIRO DE SINALIZAÇÃO DE TRÁFEGO DO CONTRAN E CÓDIGO DE TRÁFEGO BRASILEIRO - CTB.
4. AS OBRAS DE SEGURANÇA VIÁRIA DEVERÃO ESTAR EM ATENDIMENTO À NBR 15486/07 E IP-DIN-00314.
5. AS PLACAS DEVERÃO SER CONFECCIONADAS CONFORME O MANUAL DE SINALIZAÇÃO DO DER.
6. AS PLACAS DE SOLO OU SUPORTE DE PLACAS AÉREAS DEVERÃO GUARDAR UMA DISTÂNCIA MÍNIMA DE 1,5m DO LIMITE DO PAVIMENTO/ GUIA.
7. PLACAS A SEREM IMPLANTADAS EM PASSEIOS OU CALÇADAS DEVERÃO POSSUIR ALTURA LIVRE MÍNIMA DE 2,10 m E SEREM POSICIONADAS A, NO MÍNIMO, 0,5m DA GUIA/ PAVIMENTO, PREFERIVELMENTE APÓS O PASSEIO.
8. OS PASSEIOS DEVERÃO POSSUIR LARGURA LIVRE MÍNIMA DE 1,2m.
9. A SINALIZAÇÃO VERTICAL DEVERÁ SER CONFECCIONADA E IMPLANTADA CONFORME AS NBR: 14644/13 E 14891/12.
10. PINTURA DEFINITIVA.
11. TINTA ACRÍLICA À BASE DE ÁGUA; LINHA DE BORDO
12. HOT SPRAY; LINHAS DE EIXO; SECCIONADAS; TRACELJADAS, MISTAS; DUPLAS AMARELAS; ETC.
13. EXTRUDADO; LINHA DE RETENÇÃO E DE CANALIZAÇÃO; ZEBRADAS; LEGENDAS; SÍMBOLOS; SETAS.

QUANTITATIVO

Item	Quantidade
Recapamento	
Execução de recapamento	7727,05m²
PV existente	07 und.
Sinalização horizontal	
Linha de bordo	149,55m²
Faixa de pedestres	60,71m²
Faixa de retenção	29,18m²
Linha simples contínua amarela	82,75m²
Linha seccionada amarela	7,29m²
Pintura branca	21,33m²
Pintura amarela	33,41m²
Pictograma CARGA E DESCARGA	13,02m²
Pictograma PARE	41,30m²
Sinalização vertical	
Haste de metal - poste para instalação de placas	08 und.
Passagem sinalizada de pedestres A-32b	02 und.
Pare R-1	06 und.

NOTAS

01. PARA A EXECUÇÃO, AS MEDIDAS DEVEM SER CONFERIDAS NO LOCAL.

REV.	DESCRIÇÃO	DATA	POR	APROV.
01	AJUSTES NO PROJETO CONFORME ANÁLISE DA PREFEITURA	19/04/2022	JESSICA SOUZA	
00	EMIÇÃO INICIAL	10/02/2022	VIVIANE TOYAMA	

ESTE DOCUMENTO É DE PROPRIEDADE DA PREFEITURA MUNICIPAL E NÃO PODE SER REPRODUZIDO OU USADO PARA QUALQUER FINALIDADE DIFERENTE DAQUELA PARA A QUAL ESTÁ SENDO FORNECIDO

RODRIGO FALSETTI
Prefeito do Município

LIANE HATZUKA YOSHIDA
CAU Nº A143535-3

USUÁRIO

PREFEITURA MUNICIPAL DE MOGI GUAÇU



RECAPEAMENTO DA RUA ALVARENGA PEIXOTO


ENCARGO

RUA ALVARENGA PEIXOTO, VILA PARAÍSO - MOGI GUAÇU/SP

TÍTULO

PROJETO DE RECAPEAMENTO E SINALIZAÇÃO

RESPONSÁVEL	ARTIST	DESENHO	APROV.
LIANE YOSHIDA		VIVIANE TOYAMA	
ESCALA	Nº DO PT	VISTO	FOLHA
INDICADA			200
DATA	ARQUIVO		REV.
19/04/2022	MGI_RUA ALVARENGA PEIXOTO_REC_R01		01

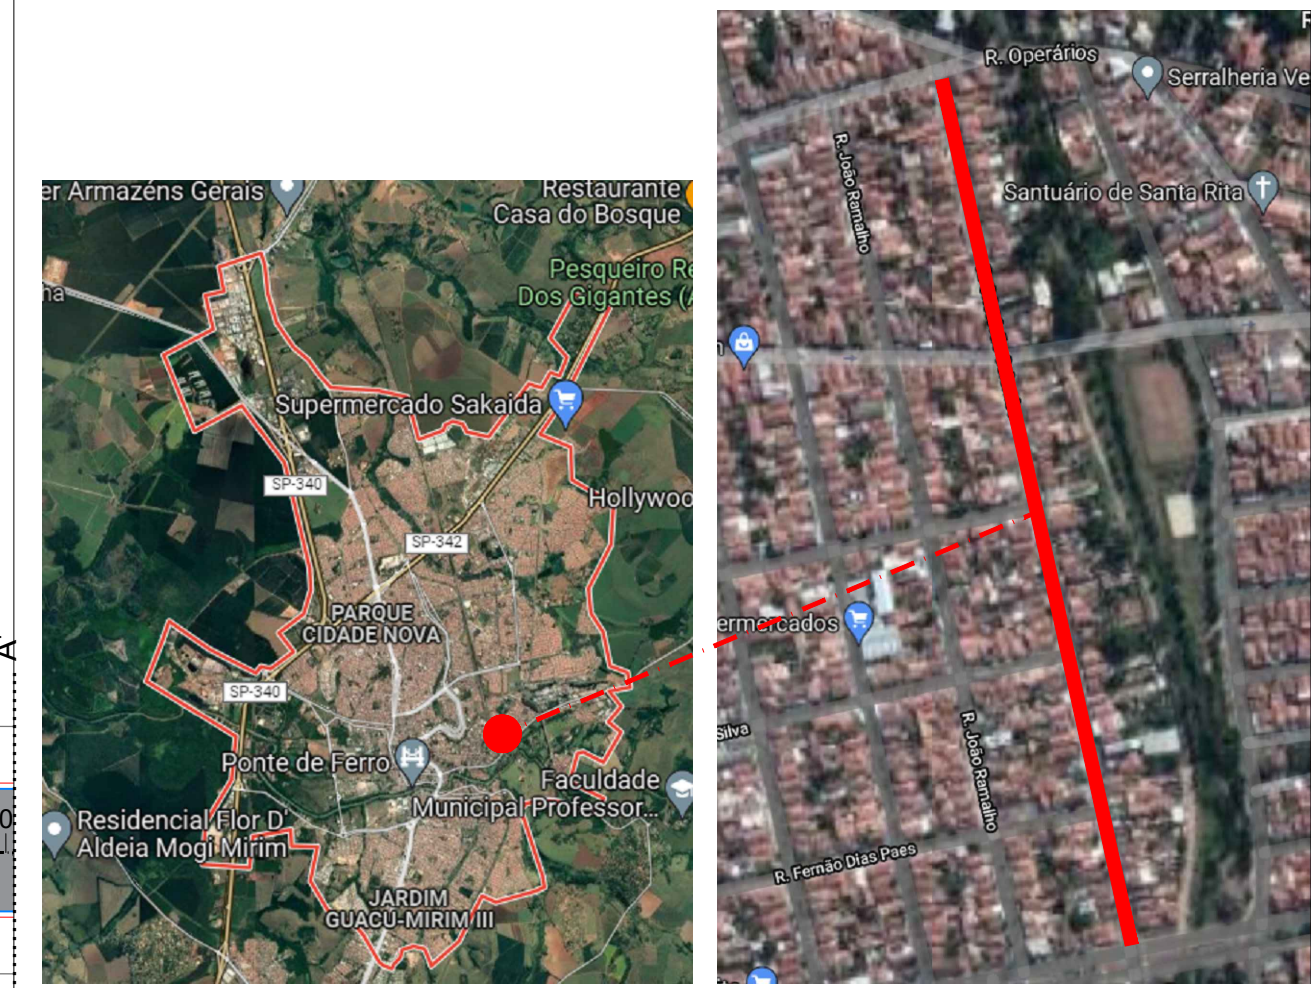

6.50

PISTA EXISTENTE (LEITO CARROÇÁVEL)

CAPA ASFÁLTICA (3 cm)

PINTURA LIGANTE

À EXECUTAR

- ## NOTAS REFERENTES AO PROJETO DE SIMULAZÃO:
1. UNIDADE DE MEDIDAS – METRISMO. EXCETO ONDE INDICADO.
 2. ONDE ESTÁ A PRETO-VERDE TRAVEGO DE PEDESTRES FORAM PROPOSTOS POSTES PP COM ALTURA DAS PLACAS ENTRE 2,10 E 2,50 m.
 3. PROJETO ELABORADO SECONDO AS NORMAS E RECOMENDAÇÕES DO MANUAL DE SIMULAZÃO E PLACAGEM DA DEPENDÊNCIA DO MANUAL BRASILEIRO DE SIMULAZÃO DE TRÁFEGO DO CONTRAN E CÓDIGO DE TRÁFEGO BRASILEIRO – CTB.
 4. AS OBRAS DE SEGURANÇA VÁRIA DEVERÃO ESTAR EM ATENDIMENTO A NORM N548607 – E.P. 0000074.
 5. AS PLACAS DEVERÃO SER CONFECIONADAS CONFORME O MANUAL DE SIMULAZÃO DA DISTÂNCIA.
 6. AS PLACAS DE SOL OU O SUPORTE DE PLACAS AERIAS DEVEAM GUARDAR UMA DISTÂNCIA MÍNIMA DE 1,5m DO LIMITE DO PAVIMENTO QUÍ.
 7. PLACAS A SEREM IMPLANTADAS EM PASSOS OU CALÇADAS DEVERÃO POSSUIR ALTURA MÍNIMA DE 2,10m.
 8. PLACAS DE PASSOS DEVEAM TER, NO MÍNIMO, 0,50m DA QUADRA DO PASSO QUÍ PAVIMENTO. PREFEREVELMENTE AOS PASSOS.
 9. OS PASSOS DEVEAM TER QUADRA LARGURA MÍNIMA DE 1,2m.
 10. A SIMULAZÃO VERTICAL DEVERÁ SER CONFECIONADA E IMPLANTADA CONFORME AS NBRs 14644-1 E 14689-1.
 11. PINTURA DEFINITIVA.
 12. TINTA ACRÍLICA A BASE DE AQUA / LINHA DE BORDO
 13. HOT SPRAY: LINHAS DE ECHO; SECCIONADAS; TRACADAS; MISTAS; DUPLAS
 14. AMARELAS, ETC.
 15. EXPLICAÇÃO DO TIPO DE DESENHO E DE CATALIZAÇÃO; ZEBRADOS; LEGENDAS; SÍMBOLOS; SETAS.

Item	Quantidade
Recapamento	
Execução de recapamento	4298,26m²
PV existente	05 und.
Sinalização horizontal	
Linha de bordo	127,42m²
Faixa de pedestres	13,05m²
Faixa de retenção	11,22m²
Linha simples contínua amarela	16,54m²
Pictograma PARE	24,78m²
Pintura de lombada existente	24,05m²
Sinalização vertical	
Haste de metal - poste para instalação de placas	05 und.
Passagum sinalizado de pedestres A-32b	01 und.
Saliência ou lombada A-16	02 und.
Pare R-1	02 und.

01. PARA A EXECUÇÃO, AS MEDIDAS DEVEM SER CONFERIDAS NO LOCAL

[illegible]

01	AJUSTES NO PROJETO CONFORME ANÁLISE DA PREFEITURA Documento N°: 023376AD932499	18/04/2022	JESSICA SOUZA	
00	EMISSÃO INICIAL	09/02/2022	VIVIANE TOYAMA	
REV.	DESCRIÇÃO	DATA	POR	APROV

ESTE DOCUMENTO É DE PROPRIEDADE DA PREFEITURA MUNICIPAL E NÃO PODE SER REPRODUZIDO OU USADO PARA QUALQUER FINALIDADE DIFERENTE DAQUELA PARA A QUAL ESTÁ SENDO FORNECIDO

RODRIGO FALSETTI
Prefeito do Município

LIANE HATIZUKA YOSHIDA
CAU N° A143535-3

USUARIO

PREFEITURA MUNICIPAL DE MOGI GUAÇU



IMPRENDIMENTO

RECAPEAMENTO DA RUA SÃO CRISTÓVÃO COLOMBO


ENDEREÇO

RUA CRISTÓVÃO COLOMBO, VILA PARAÍSO - MOGI GUACU/SF

TÍTULO

PROJETO DE RECAPEAMENTO E SINALIZAÇÃO


RESPONSÁVEL	ARTIST	DESENHO	APROV.
LIANE YOSHIDA		VIVIANE TOYAMA	
ESCALA	Nº DO PT	VISTO	FOLHA
INDICADA			100
DATA	ARQUIVO		REV.
18/04/2022	MGG_RUA CRISTOVAO COLOMBO_REC_R01		01

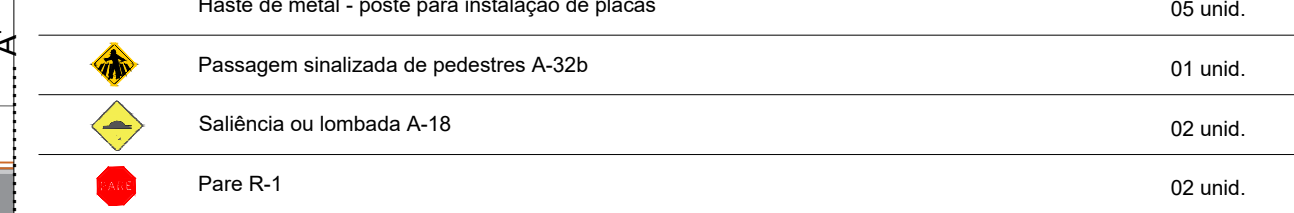

NOTAS
01. PARA A EXECUÇÃO, AS MEDIDAS DEVEM SER CONFERIDAS NO LOCAL.



01	AJUSTES NO PROJETO CONFORME ANÁLISE DA PREFEITURA Documento N°: 023376AD932499	18/04/2022	JESSICA SOUZA	
00	EMISSÃO INICIAL	09/02/2022	VIVIANE TOYAMA	
REV.	DESCRIÇÃO	DATA	POR	APROV

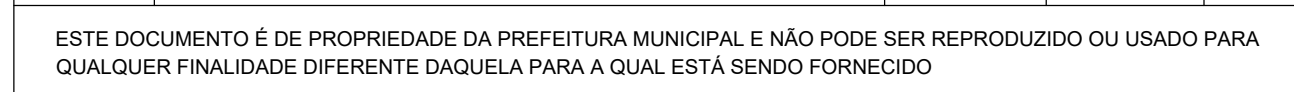

RODRIGO FALSETTI
Prefeito do Município

LIANE HATIZUKA YOSHIDA
CAU N° A143535-3

USUARIO

PREFEITURA MUNICIPAL DE MOGI GUAÇU



IMPRENDIMENTO

RECAPEAMENTO DA RUA SÃO CRISTÓVÃO COLOMBO


ENDEREÇO

RUA CRISTÓVÃO COLOMBO, VILA PARAÍSO - MOGI GUACU/SF


TÍTULO

PROJETO DE RECAPEAMENTO E SINALIZAÇÃO

RESPONSÁVEL	ARTIST	DESENHO	APROV.
LIANE YOSHIDA		VIVIANE TOYAMA	
ESCALA	Nº DO PT	VISTO	FOLHA
INDICADA			100
DATA	ARQUIVO		REV.
18/04/2022	MGG_RUA CRISTOVAO COLOMBO_REC_R01		01

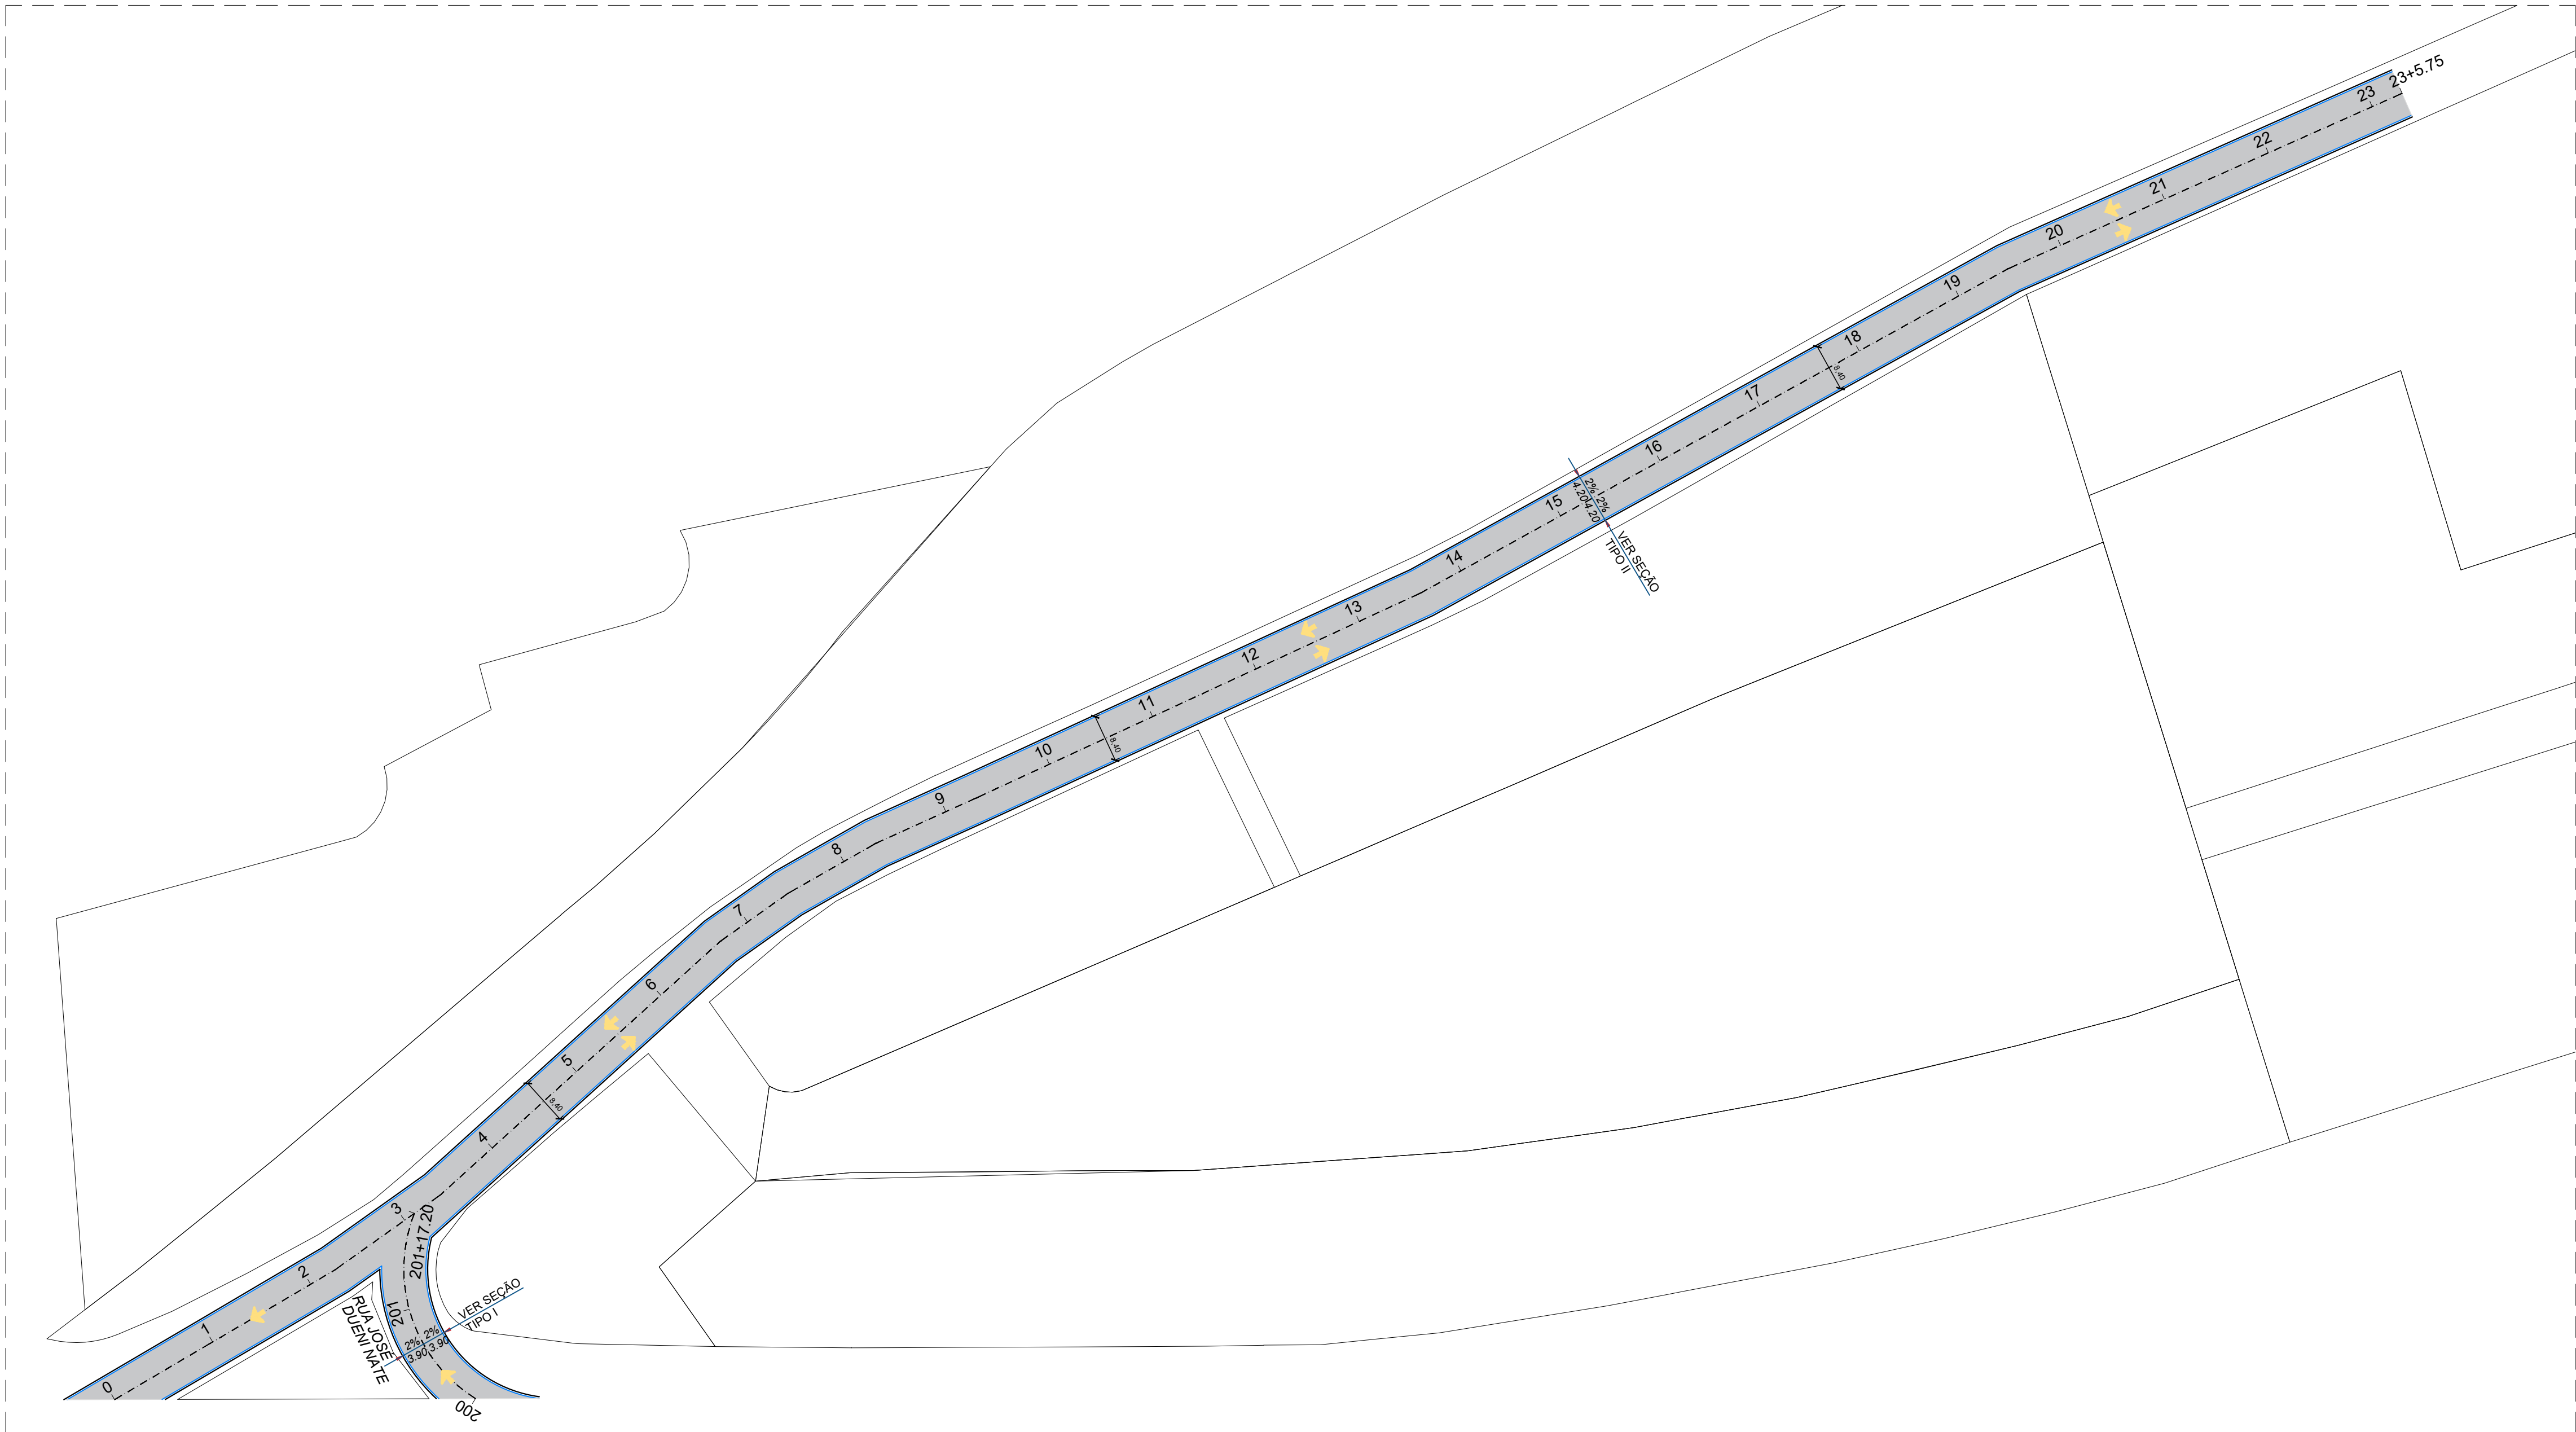


PROJETO DE RECAPEAMENTO - TRECHO I
ESCALA 1:750

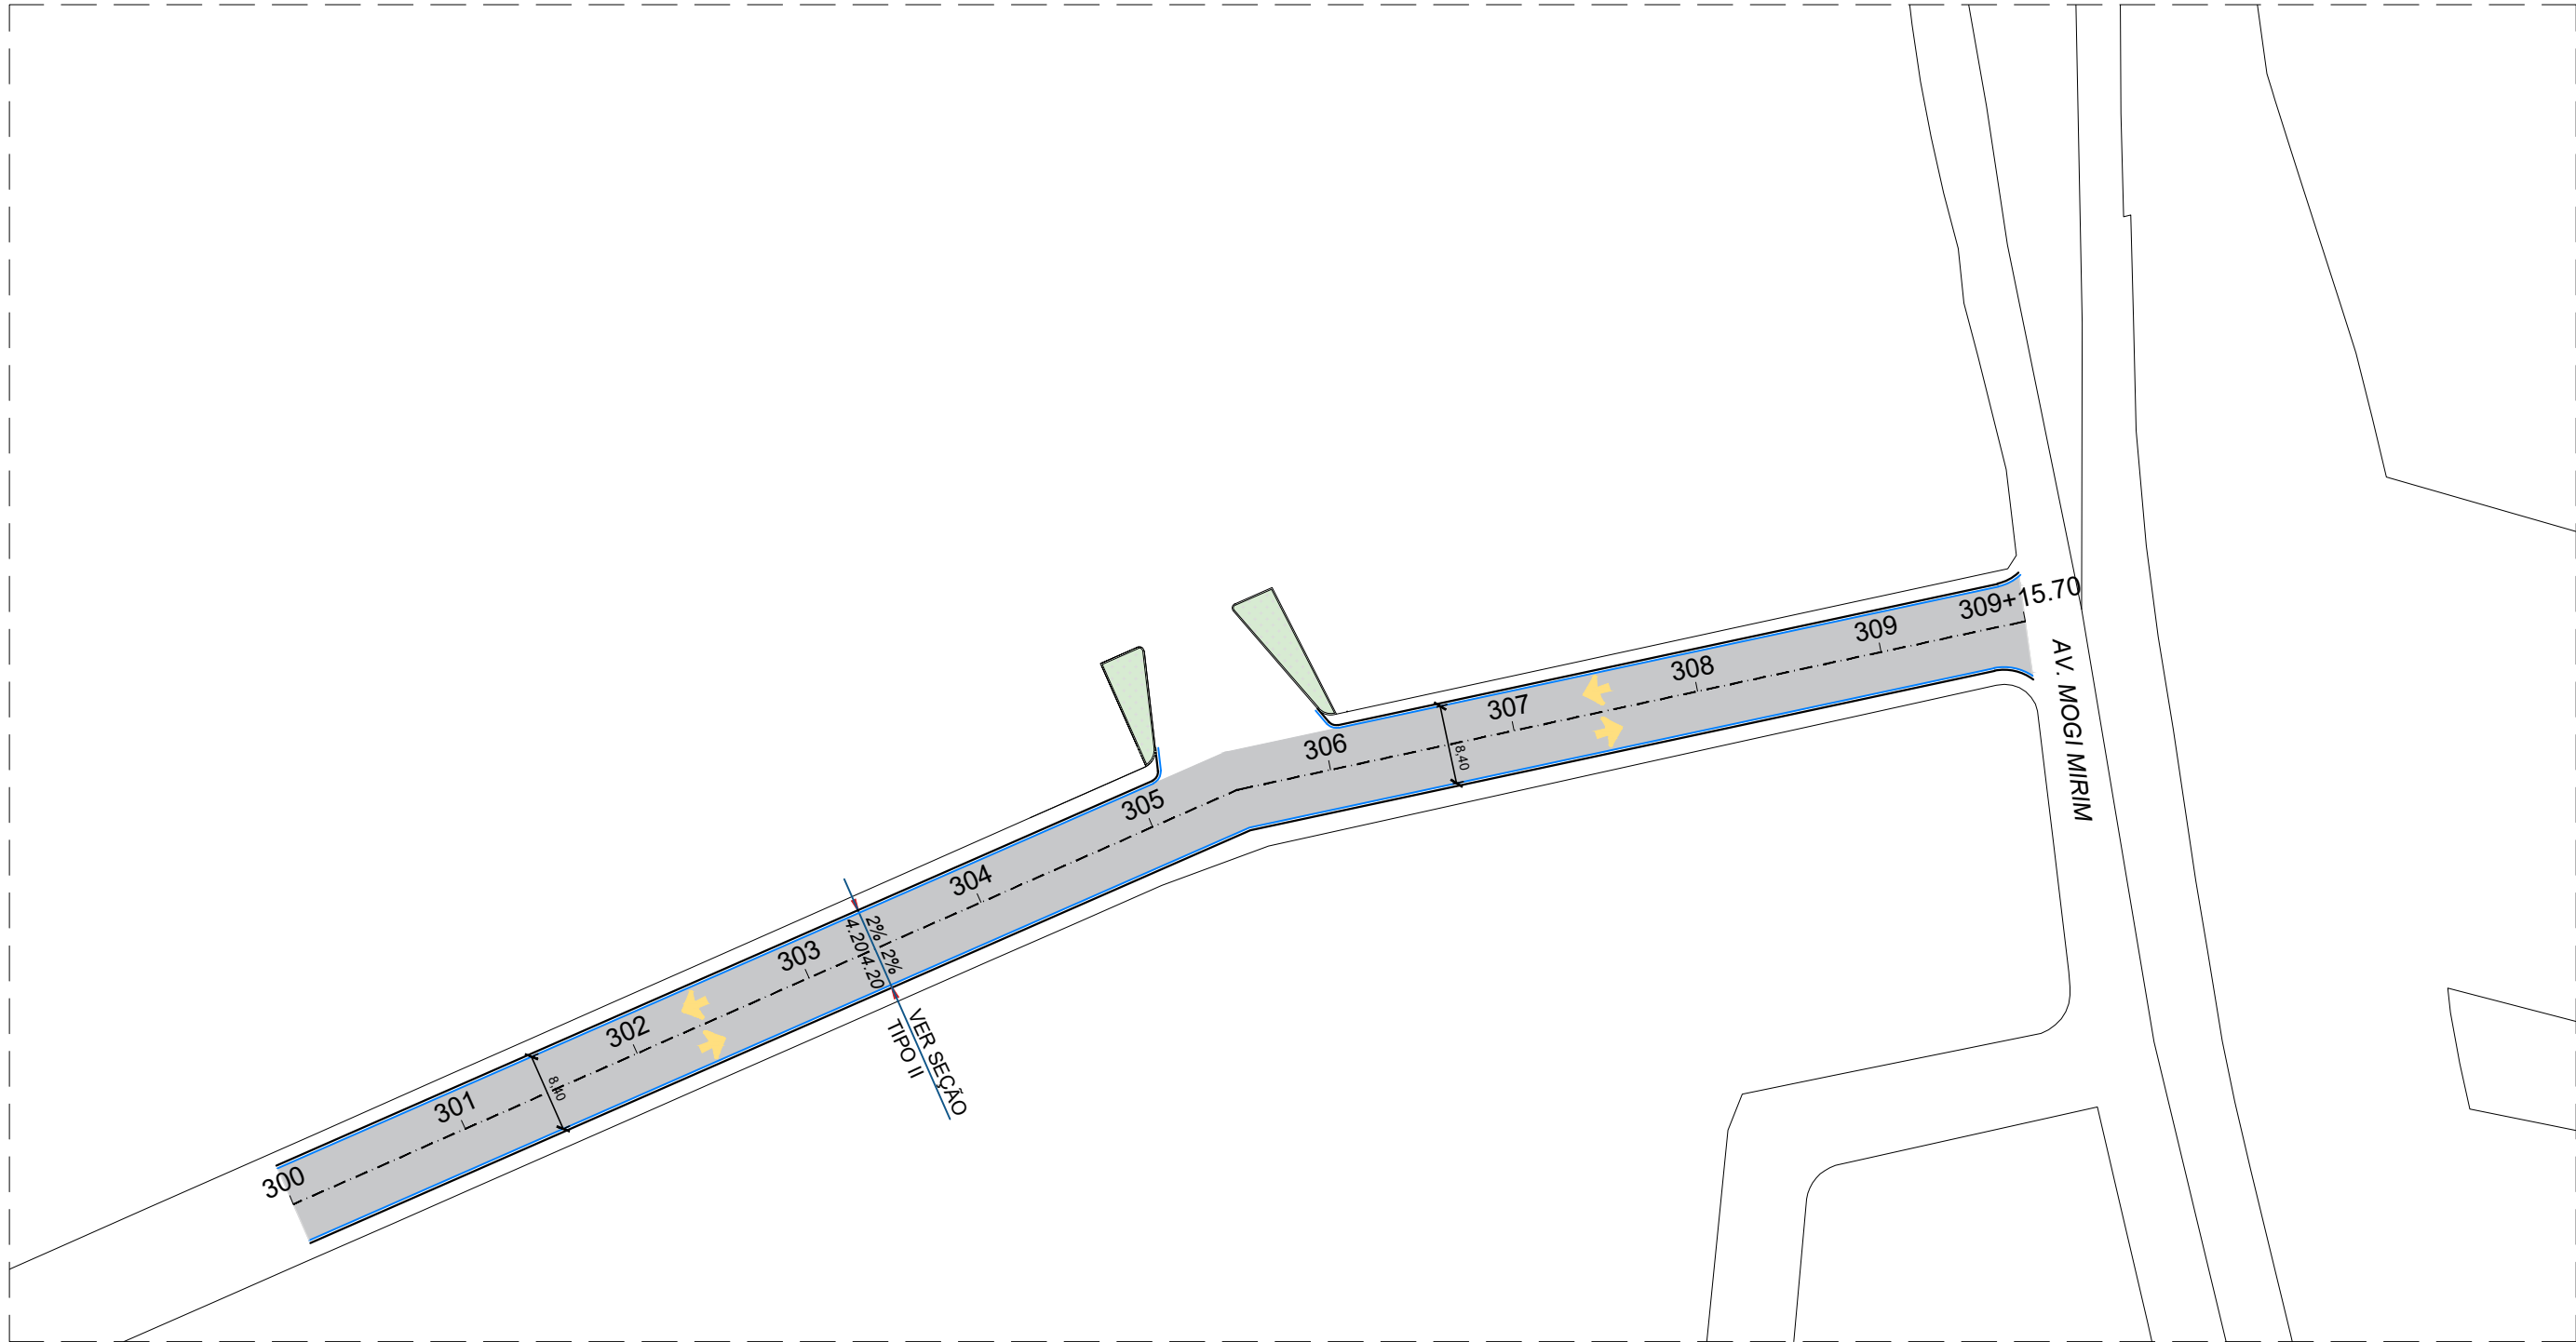


PROJETO DE RECAPEAMENTO - TRECHO II
ESCALA 1:750


SEÇÃO TRANSVERSAL TIPO I
RUA JOSÉ DUENI NATE
S/ESC

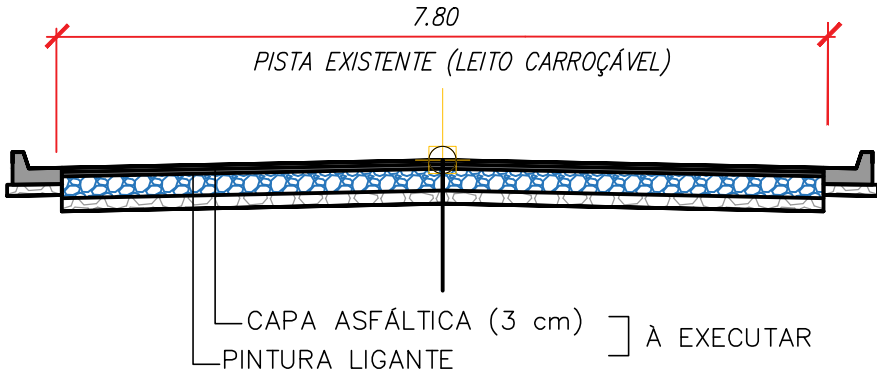

SEÇÃO TRANSVERSAL TIPO II
RUA PRINCESA ISABEL
S/ESC

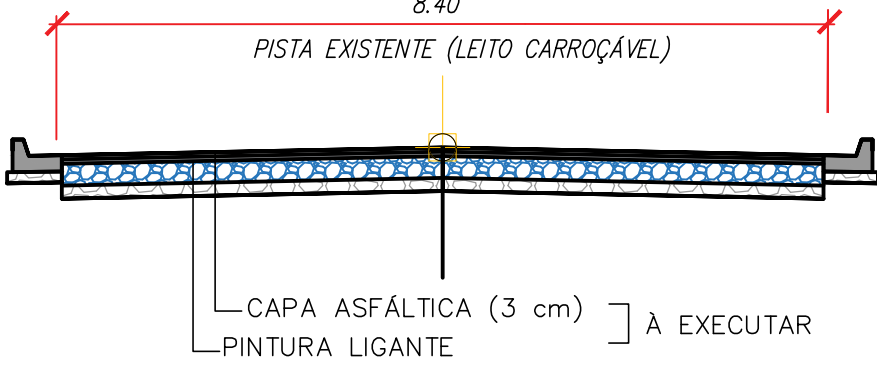

QUANTITATIVO		
Item		Quantidade
RECAPE		
	Execução de recapeamento	5804.338m²
	Execução de guia e sarjeta	1364.22m
	PV existente	01 unid.
Sinalização horizontal		
	Linha de bordo	136.20m²
	Faixa de retenção	10.61m²
	Faixa de pedestre	69.02m²
	Pictograma PARE	8.26m²
	Linha simples seccionada (amarela)	2.40m²
	Linha dupla contínua (amarela)	116.64m²
	Pintura amarela canalização de tráfego	4.10m²
	Pintura de lombada existente	19.83m²
	Pintura de pictograma CARGA E DESCARGA	4.34m²
Sinalização vertical		
	Haste de metal - poste para instalação de placas	02 unid.
	Parada obrigatória R-1	01 unid.
	Passagem sinalizada de pedestres A-32b	02 unid.

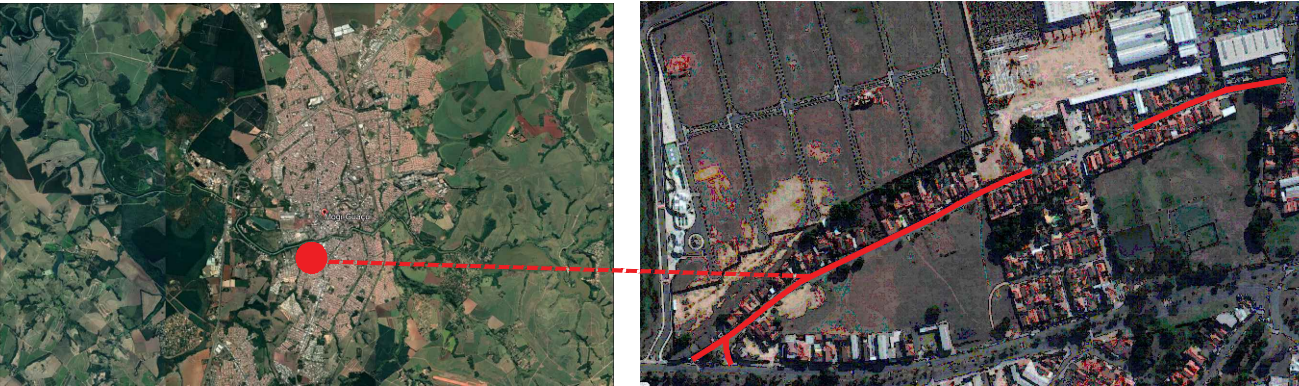

MAPA DE LOCALIZAÇÃO
22°22'46.6"S 46°56'56.3"W


NOTAS				
01. PARA A EXECUÇÃO, AS MEDIDAS DEVEM SER CONFERIDAS NO LOCAL.				

01	AJUSTES NO PROJETO CONFORME ANÁLISE DA PREFEITURA Documento N°. 023376A0932499	18/04/2022	JONATHAN ALVES	
00	EMIÇÃO INICIAL	09/02/2022	CLARA MAFFEIS	
REV.	DESCRIÇÃO	DATA	POR	APROV.


ESTE DOCUMENTO É DE PROPRIEDADE DA PREFEITURA MUNICIPAL E NÃO PODE SER REPRODUZIDO OU USADO PARA QUALQUER FINALIDADE DIFERENTE DAQUELA PARA A QUAL ESTÁ SENDO FORNECIDO

RODRIGO FALSETTI Prefeito do Município	LIANE HATIZUKA YOSHIDA CAU N° A143535-3

USUÁRIO				
PREFEITURA MUNICIPAL DE MOGI GUAÇU				
EMPREENHIMENTO				
RECAPEAMENTO DA RUA PRINCESA ISABEL				
ENDEREÇO				
RUA PRINCESA ISABEL - MOGI GUAÇU/SP				
TÍTULO				
PROJETO DE RECAPEAMENTO				
RESPONSÁVEL	ART/RRT	DESENHO	APROV.	
LIANE YOSHIDA		CLARA MAFFEIS		
ESCALA	Nº DO PT	VISTO	FOLHA	100
INDICADA				
DATA	ARQUIVO		REV.	00
18/04/2022	MGG_RUA PRINCESA ISABEL_REC_R01			

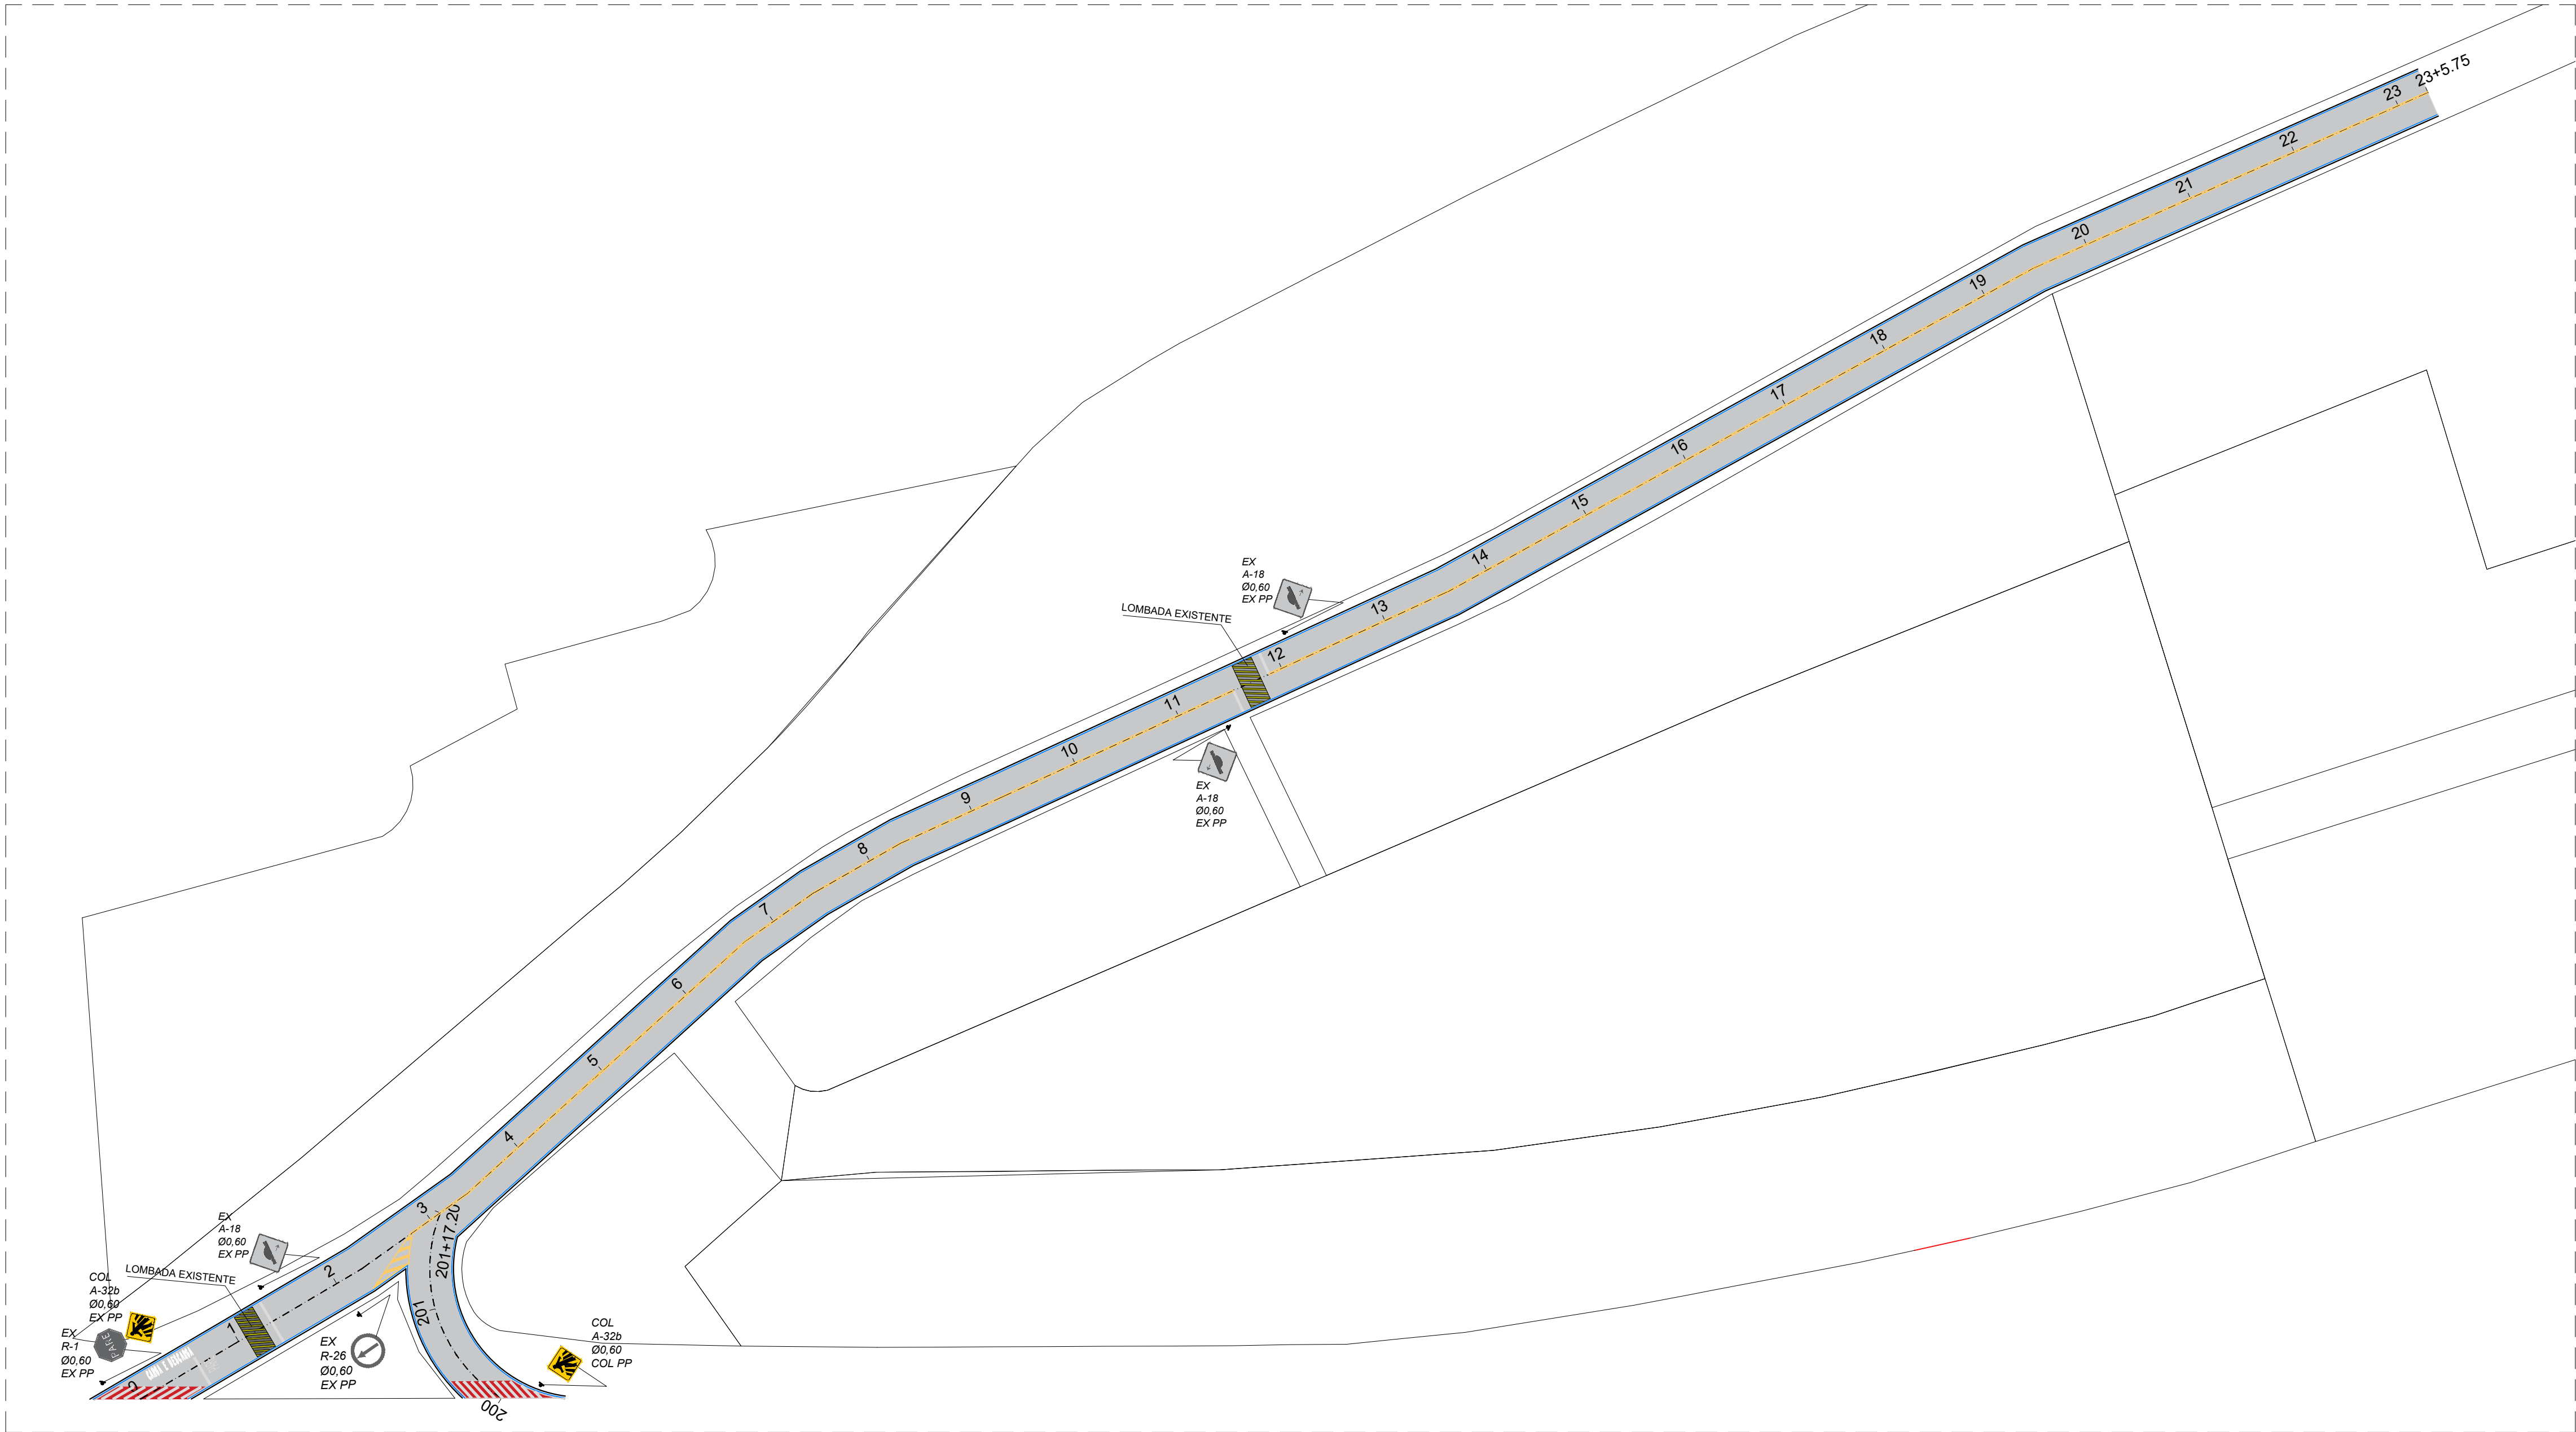

PROJETO DE SINALIZAÇÃO - TRECHO I
ESCALA 1:750

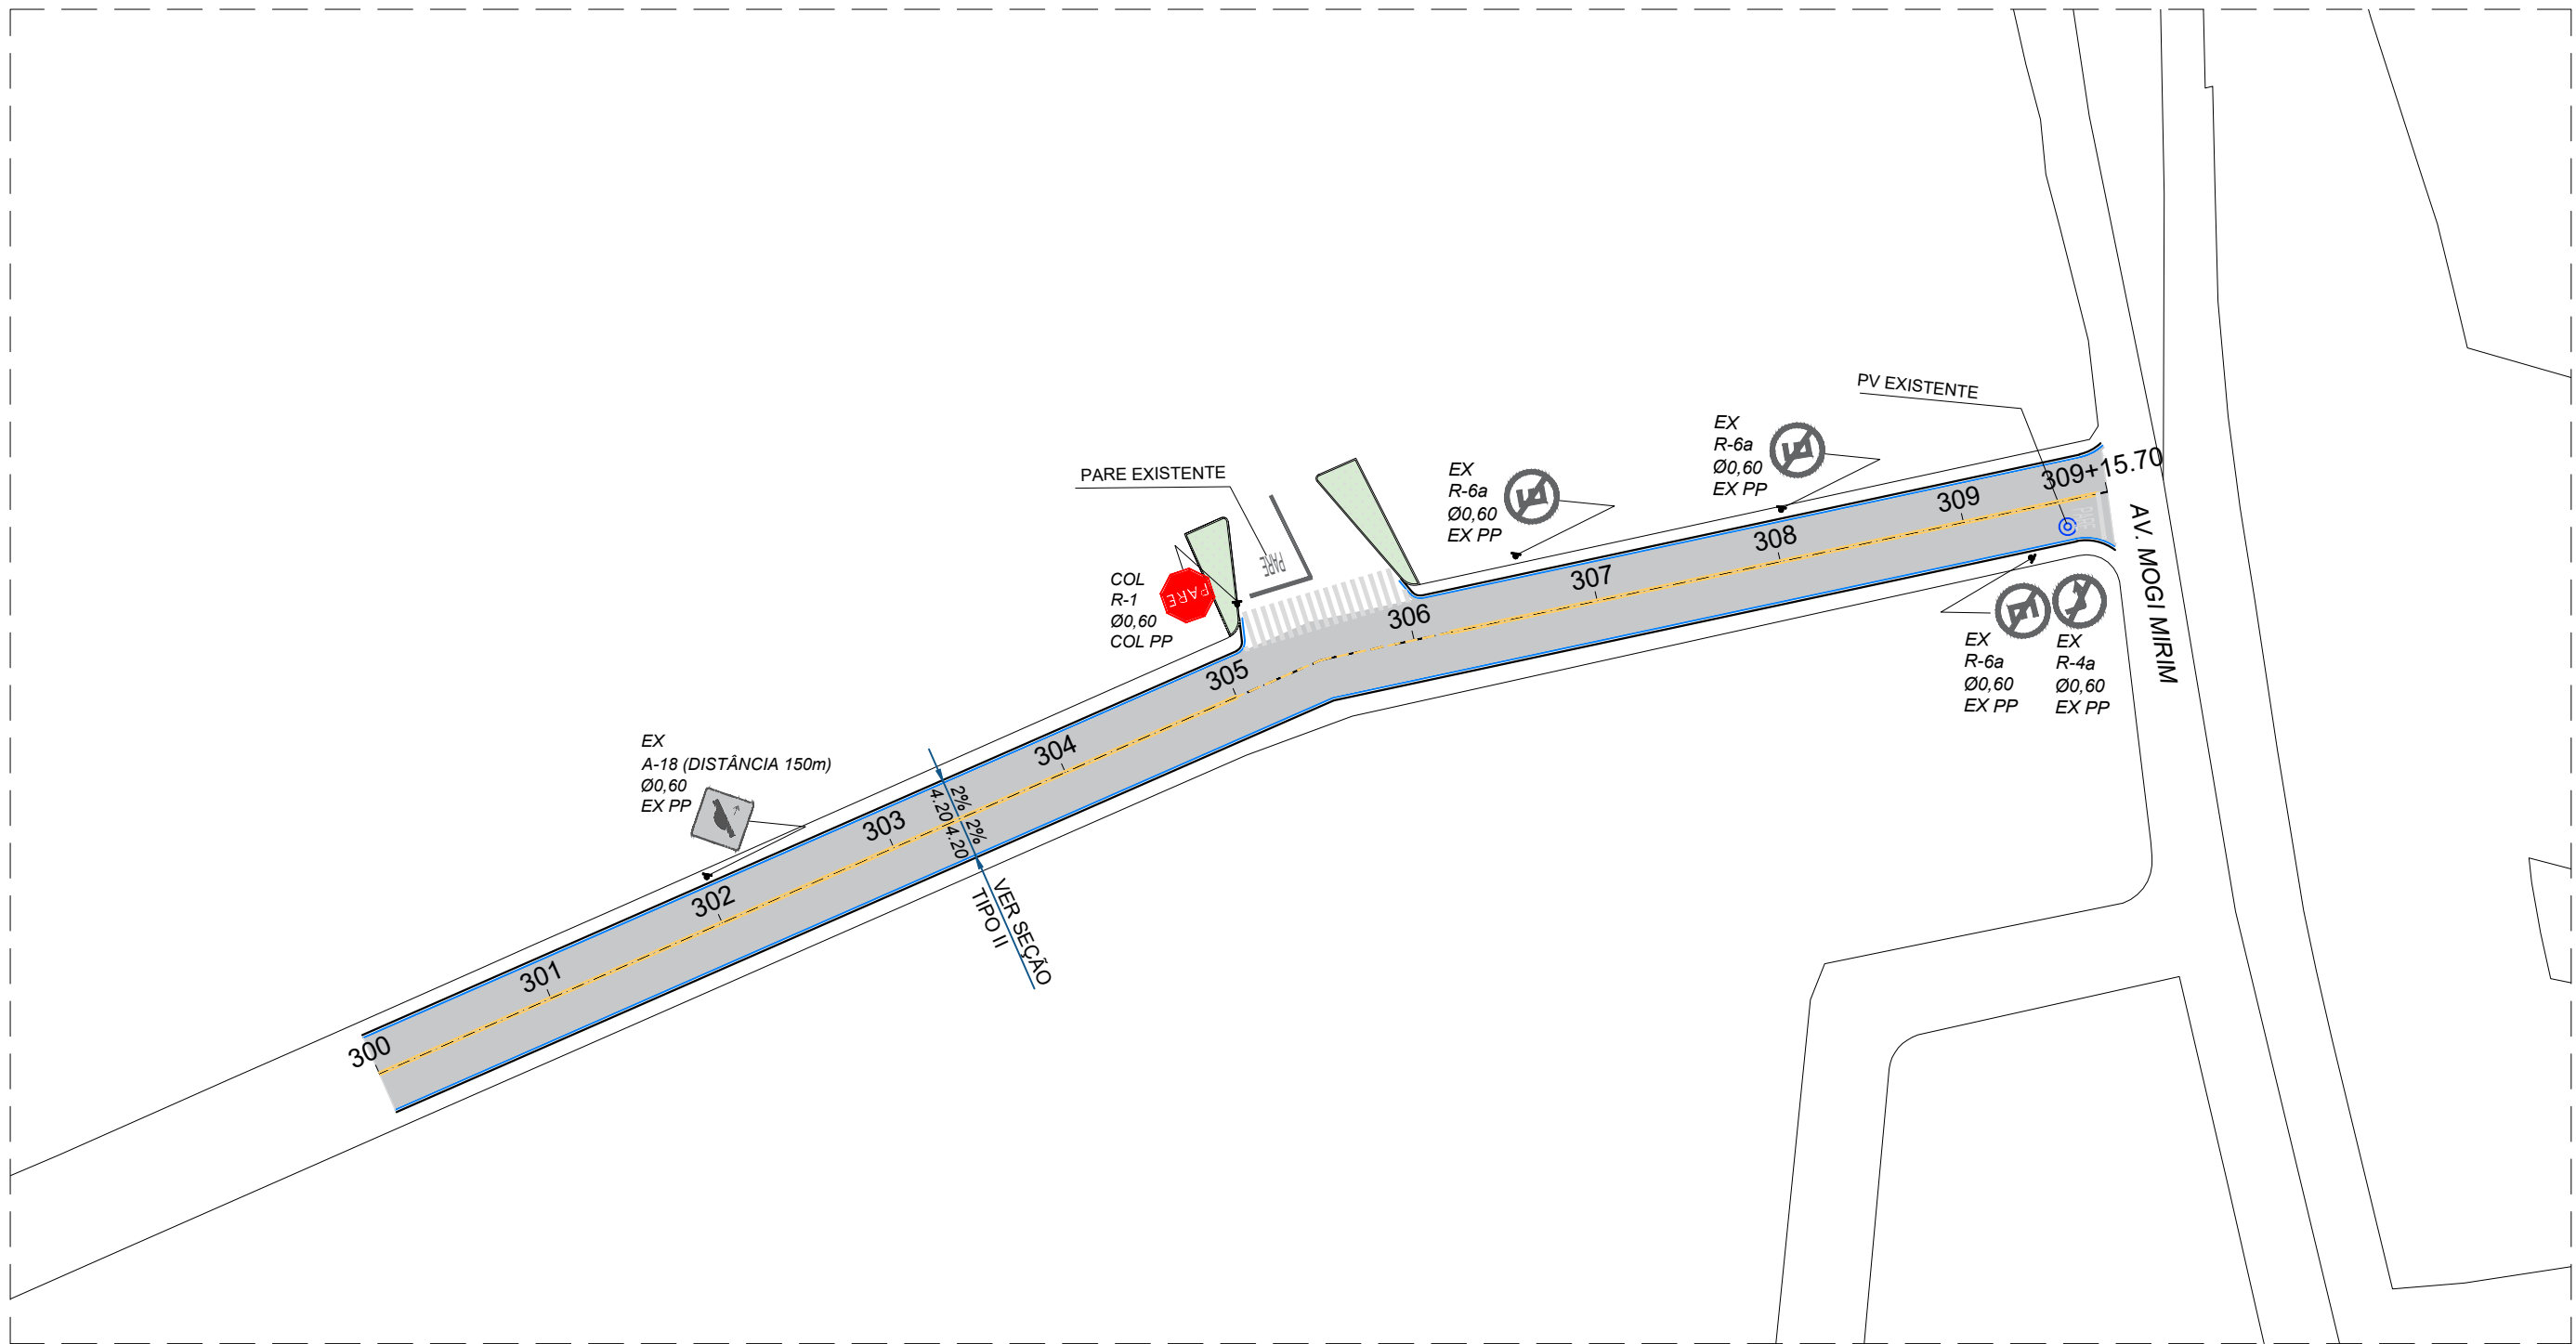

PROJETO DE RECAPEAMENTO - TRECHO II
ESCALA 1:750

QUANTITATIVO	
Item	Quantidade
RECAPE	
Execução de recapeamento	5804.338m²
Execução de guia e sarjeta	1364.22m
PV existente	01 unid.
Sinalização horizontal	
Linha de bordo	136.20m²
Faixa de retenção	10.61m²
Faixa de pedestre	69.02m²
Pictograma PARE	8.26m²
Linha simples seccionada (amarela)	2.40m²
Linha dupla contínua (amarela)	116.64m²
Pintura amarela canalização de tráfego	4.10m²
Pintura de lombada existente	19.83m²
Pintura de pictograma CARGA E DESCARGA	4.34m²
Sinalização vertical	
Haste de metal - poste para instalação de placas	02 unid.
Parada obrigatória R-1	01 unid.
Passagem sinalizada de pedestres A-32b	02 unid.

NOTAS				
01. PARA A EXECUÇÃO, AS MEDIDAS DEVEM SER CONFERIDAS NO LOCAL.				

01	AJUSTES NO PROJETO CONFORME ANÁLISE DA PREFEITURA Documento N°. 023376A0932499	18/04/2022	JONATHAN ALVES	
00	EMIÇÃO INICIAL	09/02/2022	CLARA MAFFEIS	
REV.	DESCRIÇÃO	DATA	POR	APROV.


ESTE DOCUMENTO É DE PROPRIEDADE DA PREFEITURA MUNICIPAL E NÃO PODE SER REPRODUZIDO OU USADO PARA QUALQUER FINALIDADE DIFERENTE DAQUELA PARA A QUAL ESTÁ SENDO FORNECIDO

RODRIGO FALSETTI Prefeito do Município		LIANE HATIZUKA YOSHIDA CAU N° A143535-3	
---	--	--	--


USUÁRIO				
PREFEITURA MUNICIPAL DE MOGI GUAÇU				
EMPREENDIMENTO				
RECAPEAMENTO DA RUA PRINCESA ISABEL				
ENDEREÇO				
RUA PRINCESA ISABEL - MOGI GUAÇU/SP				
TÍTULO				
PROJETO DE RECAPEAMENTO				
RESPONSÁVEL	ART/RRT	DESENHO	APROV.	
LIANE YOSHIDA		CLARA MAFFEIS		
ESCALA	Nº DO PT	VISTO	FOLHA	
INDICADA			200	
DATA	ARQUIVO		REV.	
18/04/2022	MGG_RUA PRINCESA ISABEL_REC_R01		00	



SEÇÃO TRANSVERSAL TIPO I
RUA JOÃO C. LEME
S/ESC

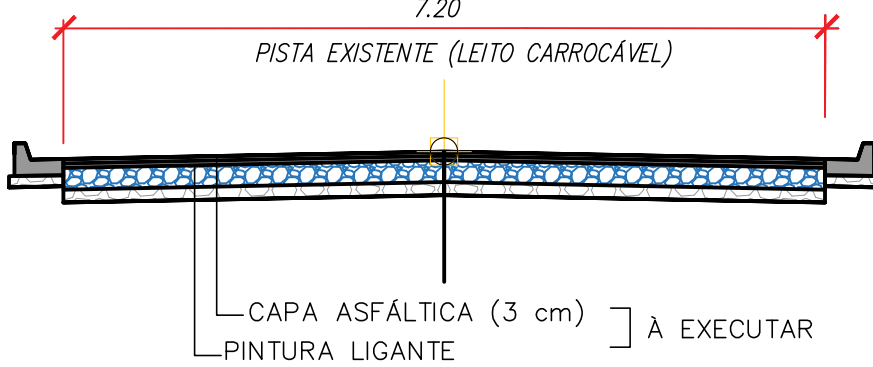

SEÇÃO TRANSVERSAL TIPO II
RUA MIGUEL FERNANDES
S/ESC

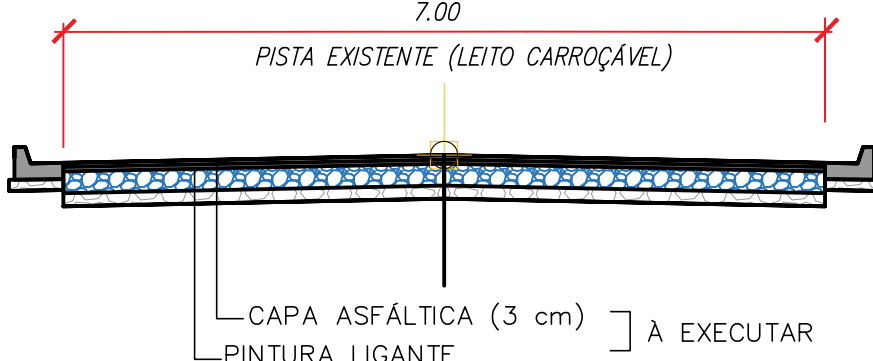

NOTAS
01. PARA A EXECUÇÃO, AS MEDIDAS DEVEM SER CONFERIDAS NO LOCAL.

01	AJUSTES NO PROJETO CONFORME ANÁLISE DA PREFEITURA Documento N° 02337/2015/2459	18/04/2022	JONATHAN ALVES	
00	EMIÇÃO INICIAL	08/02/2022	RACHEL VERGUEIRO	

REV.	DESCRIÇÃO	DATA	POR	APROV.
------	-----------	------	-----	--------

ESTE DOCUMENTO É DE PROPRIEDADE DA PREFEITURA MUNICIPAL E NÃO PODE SER REPRODUZIDO OU USADO PARA QUALQUER FINALIDADE DIFERENTE DAQUELA PARA A QUAL ESTÁ SENDO FORNECIDO

RODRIGO FALSETTI
Prefeito do Município

LIANE HATZIKINA YOSHIDA
CAU N° A143535-3

URBANO
PREFEITURA MUNICIPAL DE MOGI GUAÇU



RECAPEAMENTO BAIRRO JARDIM CRUZEIRO

BAIRRO JARDIM CRUZEIRO - MOGI GUAÇU/SP

TÍTULO
PROJETO DE RECAPEAMENTO E SINALIZAÇÃO

RESPONSÁVEL	ATIVIDADE	DESENHO	APROV.
LIANE YOSHIDA		RACHEL VERGUEIRO	
ESCALA	Nº DO PT	VISTO	FOLHA
INDICADA	ARQUIVO		
DATA	18/04/2022	MGI_RUA WALTER BUENO_REC_R01	REV. 01



10,10

PISTA EXISTENTE (LEITO CARROÇÁVEL)

CAPA ASFÁLTICA (3 cm)

PINTURA LIGANTE

A EXECUTAR

DATA	ARQUIVO	REV.
18/04/2022	MGG_RUA WALTER BUENO_REC_R01	01

NOTAS REFERENTE AO PROJETO DE SINALIZAÇÃO

1. UNIDADE DE MEDIDAS = METRO(m), EXCETO UNIDADE DE CARGA QUE SERÁ EM TONELADA (T) E VOLUME EM M³.
2. ONDE SEJA PREVISTO TRATAMENTO DE PÉDREIRAS FORAM PRECONIZADOS POSTES PP COM A ALTURA DAS PLACAS ENTRE 2,10 E 2,50 m.
3. PROJETO ELABORADO SEGUINDO AS NORMAS E RECOMENDAÇÕES DO MANUAL DE SINALIZAÇÃO RODOVIÁRIA DO DERSP - MANUAL BRASILEIRO DE SINALIZAÇÃO DE TRÁNSITO DO CONTRA E CÓDIGO DE TRÁNSITO BRASILEIRO - CTB.
4. AS CIRCUNSTÂNCIAS DE SINALIZAÇÃO DEVERÃO ESTAR EM ATENDIMENTO À NR 15486/01 E À NR 15490/01.
5. AS PLACAS DEVERÃO SER CONFECCIONADAS CONFORME O MANUAL DE SINALIZAÇÃO DO DER.
6. AS PLACAS DE SOLO OU SUPORTE DE PLACAS AÉREAS DEVERÃO GUARDAR UMA DISTÂNCIA MÍNIMA DE 1,5m DO LIMITE DO PAVIMENTO QUILÔM.
7. PLACAS A SEREM IMPLANTADAS EM PASSOS OU CALÇADAS DEVERÃO POSSUIR A ALTURA LÍQUIDA MÍNIMA DE 2,10 M E SEREM POSICIONADAS A NO MÍNIMO, 0,50 DA QUILÔM. PAVIMENTO, PREFERENCIALMENTE AOS PASSOS.
8. OS PASSOS DEVERÃO SER POSICIONADOS A LARGURA LÍQUIDA MÍNIMA DE 1,2m.
9. A SINALIZAÇÃO VERTICAL DEVE SER CONFECCIONADA E IMPLANTADA CONFORME AS NR: 14644/13 E 14891/12.
10. PINTURA DEFINITIVA.
11. TINTA ACRÍLICA A BASE DE AGUA, LÍQUIDA DE BORDO
12. HOT SPRAY, LINHAS DE Eixo, SECCIONADAS, TRACEDADES, MISTAS, DUPLAS
13. MARELHAS, CÍRC.
14. EXTRUDIDO, LINHA DE RETENÇÃO E DE CANALIZAÇÃO, ZEBRADAS, LEGENDAS, SÍMBOLOS, SETAS.



PROJETO DE SINALIZAÇÃO - TRECHO 02
ESCALA 1:400

QUANTITATIVO

Item	Quantidade
Recapeamento	
Execução de recapeamento	10486.93m²
PV existente	13 unid.
Sarjetão a construir	9.89m²
Sinalização horizontal	
Linha de bordo	250.71m²
Faixa de pedestres	219.20m²
Faixa de retenção	35.67m²
Linha seccionada amarela	6.99m²
Linha seccionada branca	18.29m²
Linha dupla contínua amarela	167.03m²
Pintura branca	5.48m²
Pintura amarela	17.69m²
Pictograma ESCOLA	4.34m²
Pictograma PARE	49.56m²
Pictograma ONIBUS	1.55m²
Pictograma DEVIAR	4.70m²
Pintura de lombada existente	74.74m²
Tacho reflexiva	11 unid.
Sinalização vertical	
Haste de metal - poste para instalação de placas	25 unid.
Passagem sinalizada de pedestres A-32b	13 unid.
Passagem sinalizada de pedestres A-33b	05 unid.
Sinalização ou lombada A-18	04 unid.
Pare R-1	09 unid.

NOTAS REFERENTE AO PROJETO DE SINALIZAÇÃO:

1. UNIDADE DE MEDIDAS = METRO(m). EXCETO ONDE INDICADO.
2. ONDE ESTÁ PREVISTO TRÁFEGO DE PEDESTRES FORAM PROPOSTOS POSTES PP COM A ALTURA DAS PLACAS ENTRE 2,10 E 2,30 m.
3. PROJETO ELABORADO SEGUNDO AS NORMAS E RECOMENDAÇÕES DO MANUAL DE SINALIZAÇÃO RODOVIÁRIA DO DER/SP, MANUAL BRASILEIRO DE SINALIZAÇÃO DE TRÂNSITO DO CONTRAN E CÓDIGO DE TRÂNSITO BRASILEIRO - CTB.
4. AS OBRAS DE SEGURANÇA VIÁRIA DEVERÃO ESTAR EM ATENDIMENTO A NBR 15486/07 E IP-DIN-00014.
5. AS PLACAS DEVERÃO SER CONFECCIONADAS CONFORME O MANUAL DE SINALIZAÇÃO DO DER.
6. AS PLACAS DE SOLO OU SUPORTE DE PLACAS AÉREAS DEVERÃO GUARDAR UMA DISTÂNCIA MÍNIMA DE 1,5m DO LIMITE DO PAVIMENTO/ GUIA.
7. PLACAS A SEREM IMPLANTADAS EM PASSÉIOS OU CALÇADAS DEVERÃO POSSUIR ALTURA LIVRE MÍNIMA DE 2,10 m E SEREM POSICIONADAS A, NO MÍNIMO, 0,5m DA GUIA/ PAVIMENTO, PREFERIVELMENTE APÓS O PASSEIO.
8. OS PASSÉIOS DEVERÃO POSSUIR LARGURA LIVRE MÍNIMA DE 1,2m.
9. A SINALIZAÇÃO VERTICAL DEVERÁ SER CONFECCIONADA E IMPLANTANTADA CONFORME AS NBR: 14644/13 E 14891/12.
10. PINTURA DEFINITIVA.
11. TINTA ACRILICA À BASE DE ÁGUA - LINHA DE BORDO
12. HOT SPRAY: LINHAS DE EIXO, SECCIONADAS, TRACEJADAS, MISTAS, DUPLAS AMARELAS, ETC.
13. EXTRUDADO: LINHA DE RETENÇÃO E DE CANALIZAÇÃO, ZEBRADOS, LEGENDAS, SÍMBOLOS, SETAS.

NOTAS
01. PARA A EXECUÇÃO, AS MEDIDAS DEVEM SER CONFERIDAS NO LOCAL.

01	AJUSTES NO PROJETO CONFORME ANÁLISE DA PREFEITURA	18/04/2022	JONATHAN ALVES	
00	EMIÇÃO INICIAL	08/02/2022	RACHEL VERGUEIRO	

REV.	DESCRIÇÃO	DATA	POR	APROV.

ESTE DOCUMENTO É DE PROPRIEDADE DA PREFEITURA MUNICIPAL E NÃO PODE SER REPRODUZIDO OU USADO PARA QUALQUER FINALIDADE DIFERENTE DAQUELA PARA A QUAL ESTÁ SENDO FORNECIDO

RODRIGO FALSETTI
Prefeito do Município

LIANE HATZUKA YOSHIDA
CAU Nº A143535-3

USUÁRIO:
PREFEITURA MUNICIPAL DE MOGI GUAÇU



SUPLENTE:
RECAPEAMENTO BAIRRO JARDIM CRUZEIRO

BAIRRO JARDIM CRUZEIRO - MOGI GUAÇU/SP

TÍTULO:
PROJETO DE RECAPEAMENTO E SINALIZAÇÃO

RESPONSÁVEL	ARTIST	DESENHO	APROV.
LIANE YOSHIDA		RACHEL VERGUEIRO	
ESCALA	Nº DO PT	VISTO	FOLHA
INDICADA			201
DATA	ARQUIVO	REV.	01
18/04/2022	MGG_RUA WALTER BUENO_REC_R01		