

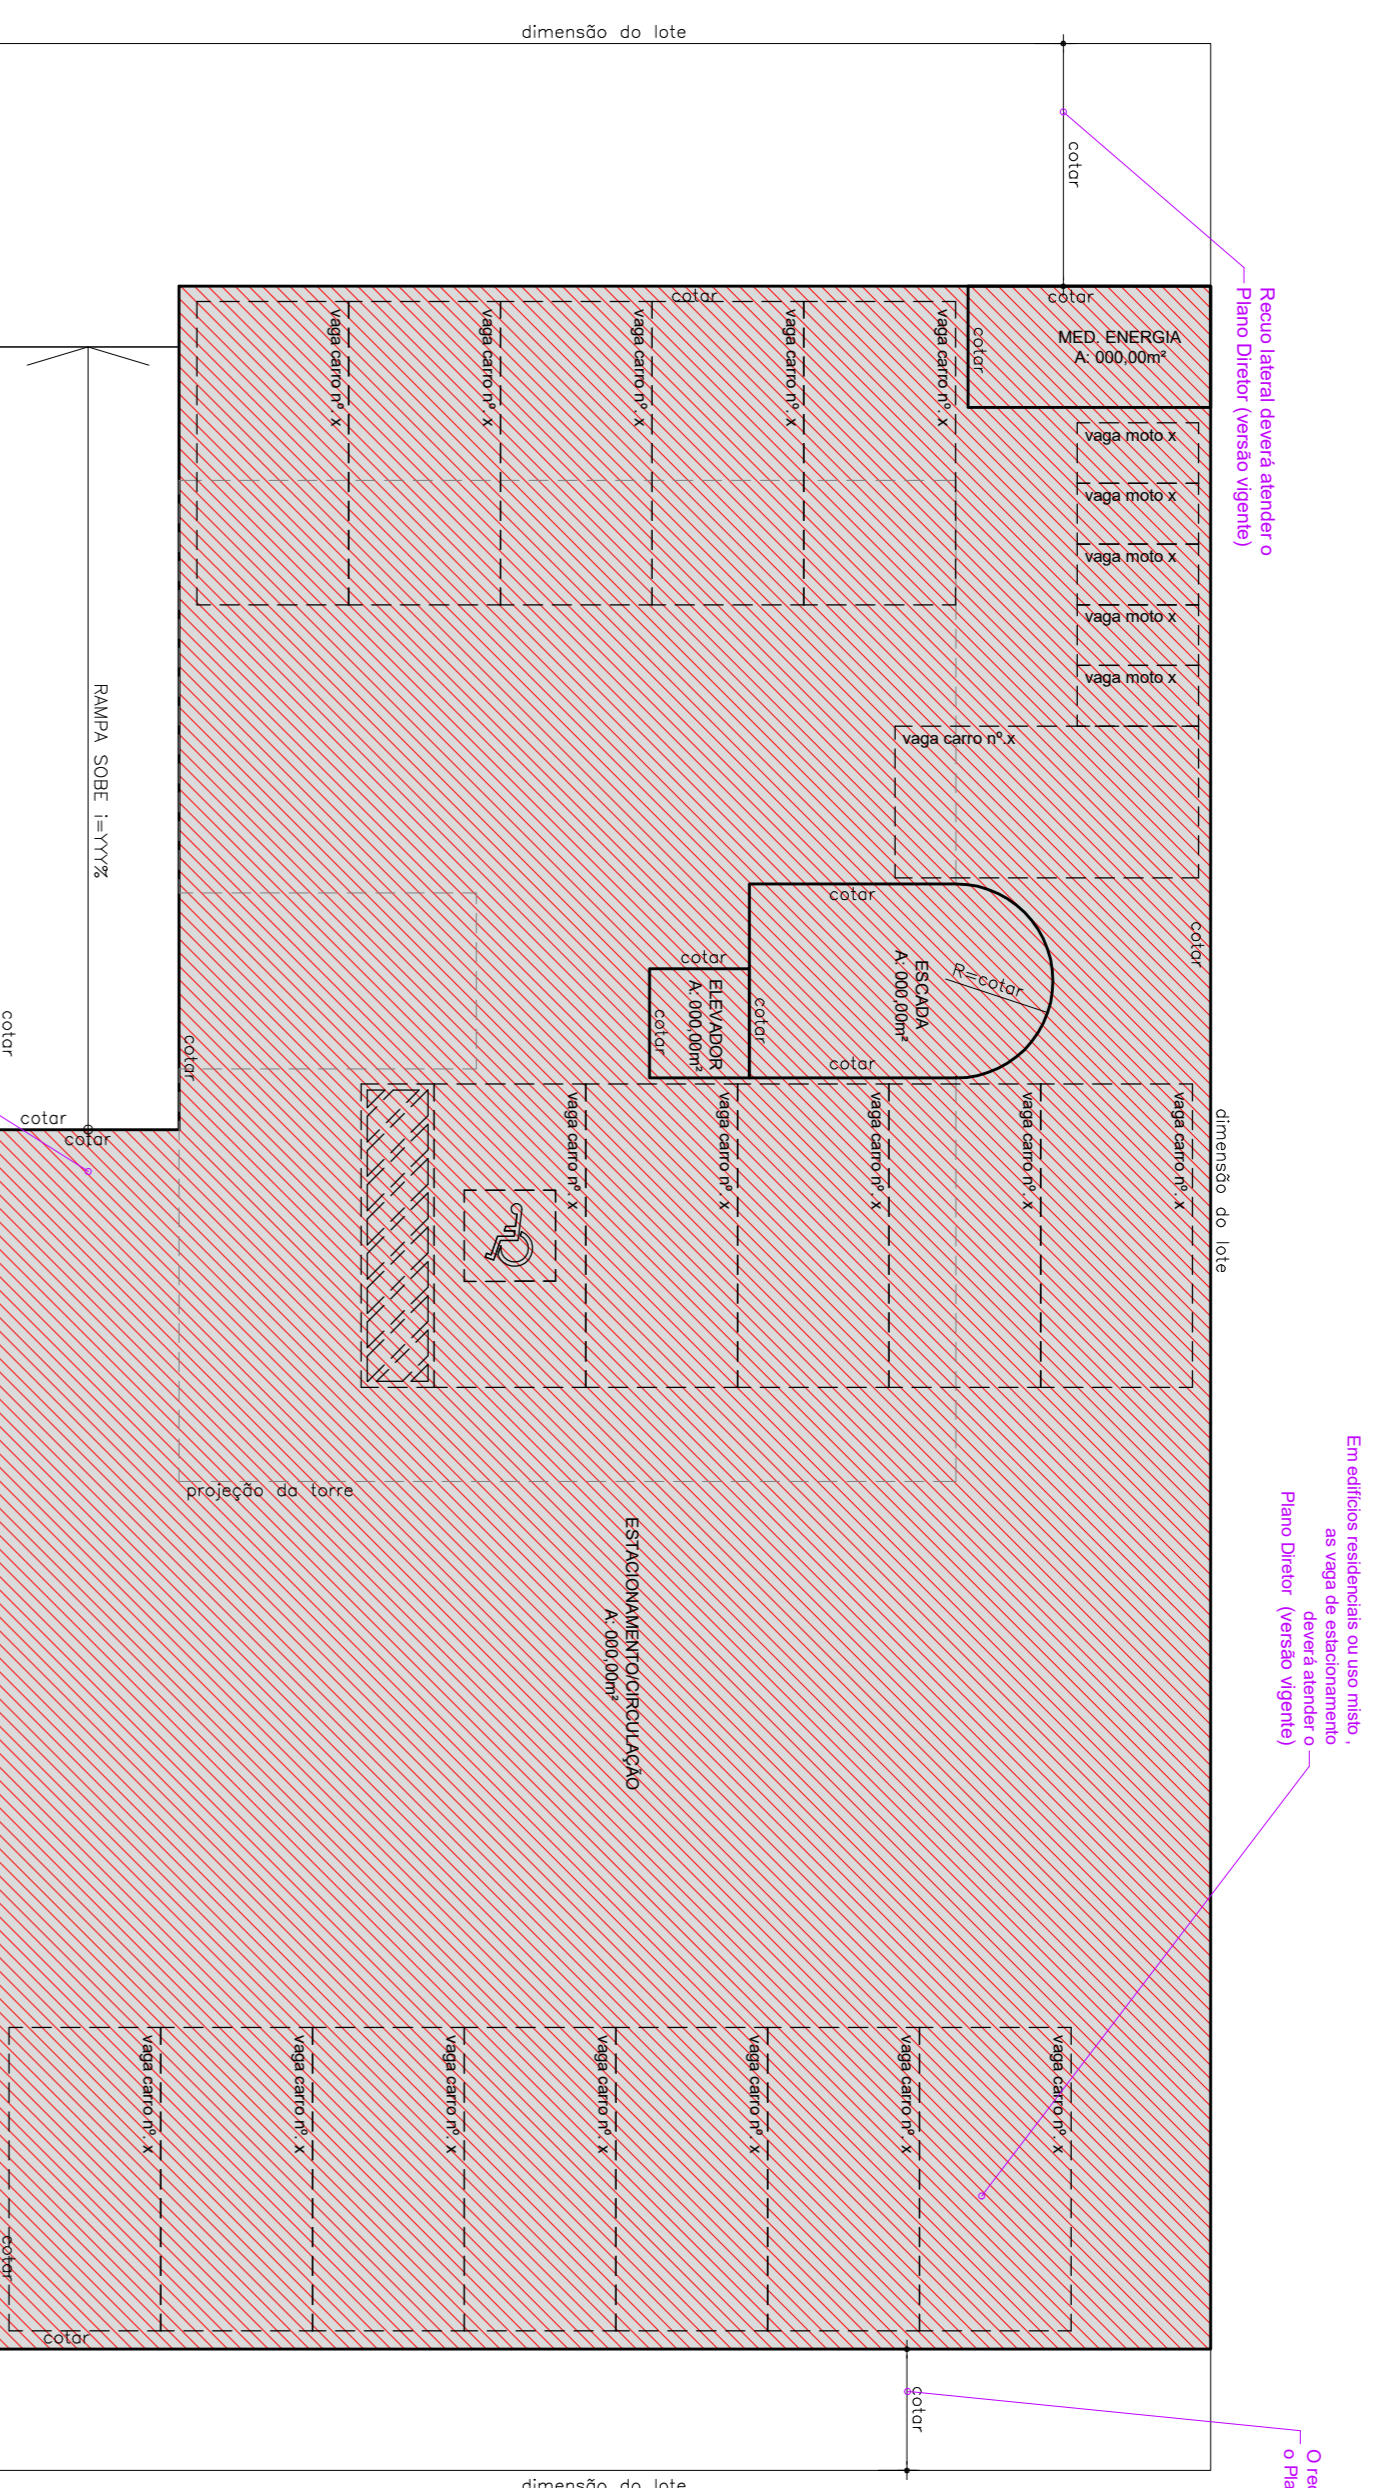


ANEXO 07


Modelo de projeto arquitetônico SIMPLIFICADO de empreendimento multifamiliar. (continua no anexo 08)

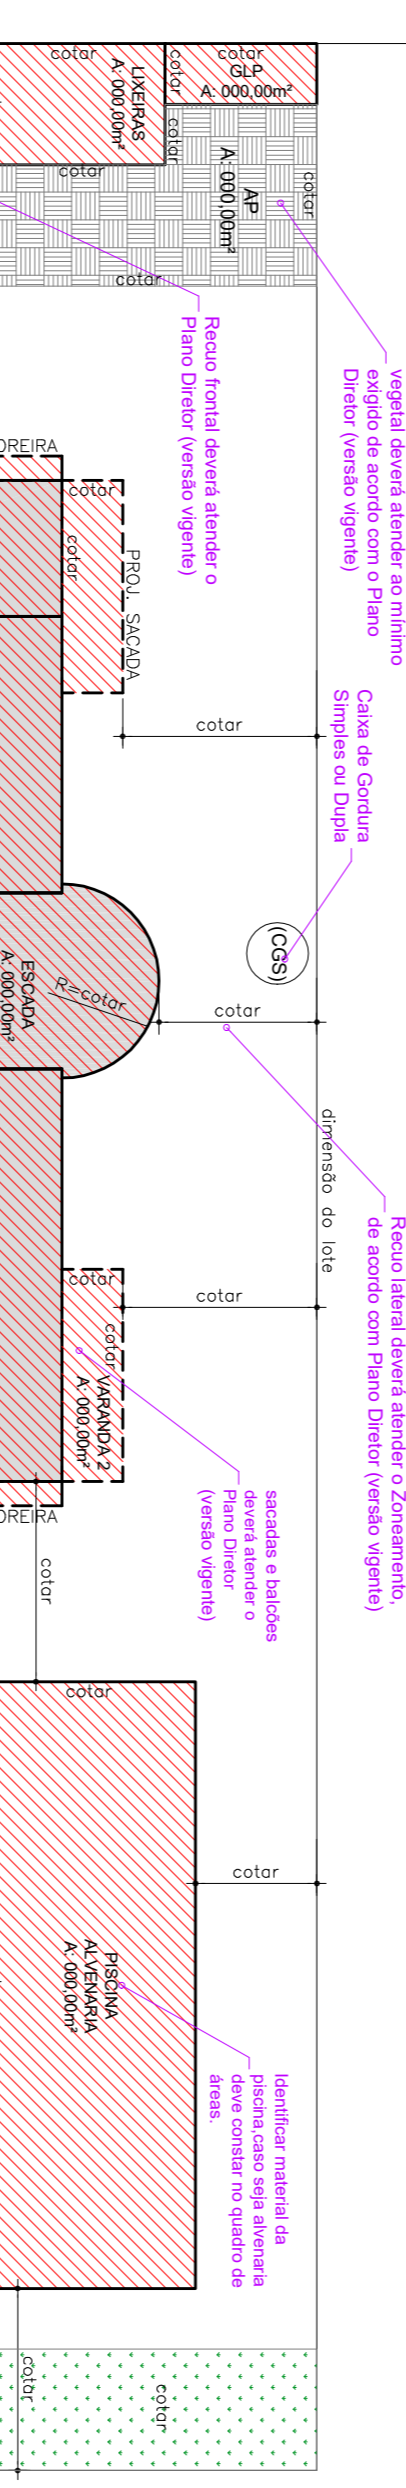




QUADRO DE ÁREAS (m²)				
APTO FINAL 03				
ESCALA				
ELEVADOR				
TOTAL PAVIMENTO TERREO				
PAVIMENTO TIPO (XX) <i>valor n.º de repetição</i>				
APTO FINAL 02 (XXXX * XX)				
APTO FINAL 03 (XXXX * XX)				
APTO FINAL 04 (XXXX * XX)				
ESCALA				
ELEVADOR				
TOTAL PAVIMENTO TIPO				
CASA DE MAQUINAS/SERVICOS ETC				
C. MAQUINAS				
ESCALA				
TOTAL CASA DE MAQUINAS/SERVICOS ETC				
RESERVATORIO SUPERIOR				
ESCALA 2				
TOTAL RESERVATORIO SUPERIOR				
AREA TOTAL COMPLETA				
AREA TOTAL USO COMPLETA				
AREA TOTAL DE PRODUÇÃO (m²)				
AREA LIVRE (m²)				
INDEZ DE OCUPACAO (ID)				
INDEZ DE ESTACIONAMENTO (IA)				

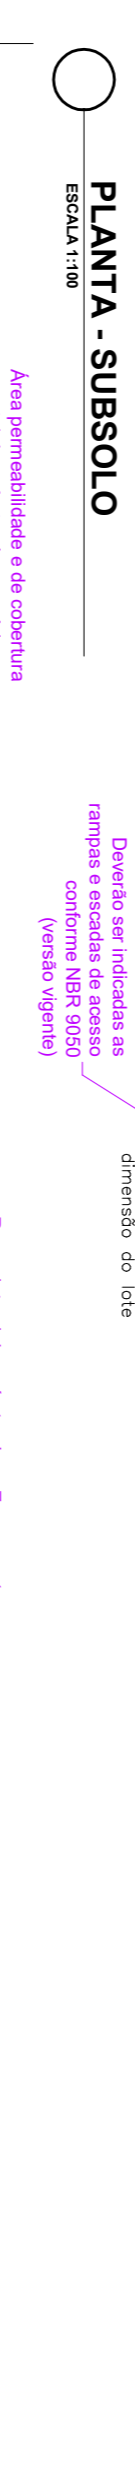

UNIDADES HABITACIONAIS				
N.º DE BLOCOS				XXX
N.º DE PAVIMENTOS POR BLOCO				XXX
UNIDADES HABITACIONAIS				XXX
UNIDADES TIPO 1				XXX
N.º DE BLOCOS				XXX
N.º DE UNIDADES				XXX
UNIDADES TIPO 2				XXX
N.º DE BLOCOS				XXX
N.º DE UNIDADES				XXX
UNIDADES TIPO 3				XXX
N.º DE BLOCOS				XXX
N.º DE UNIDADES				XXX
N.º TOTAL DE UNIDADES HABITACIONAIS				XXX

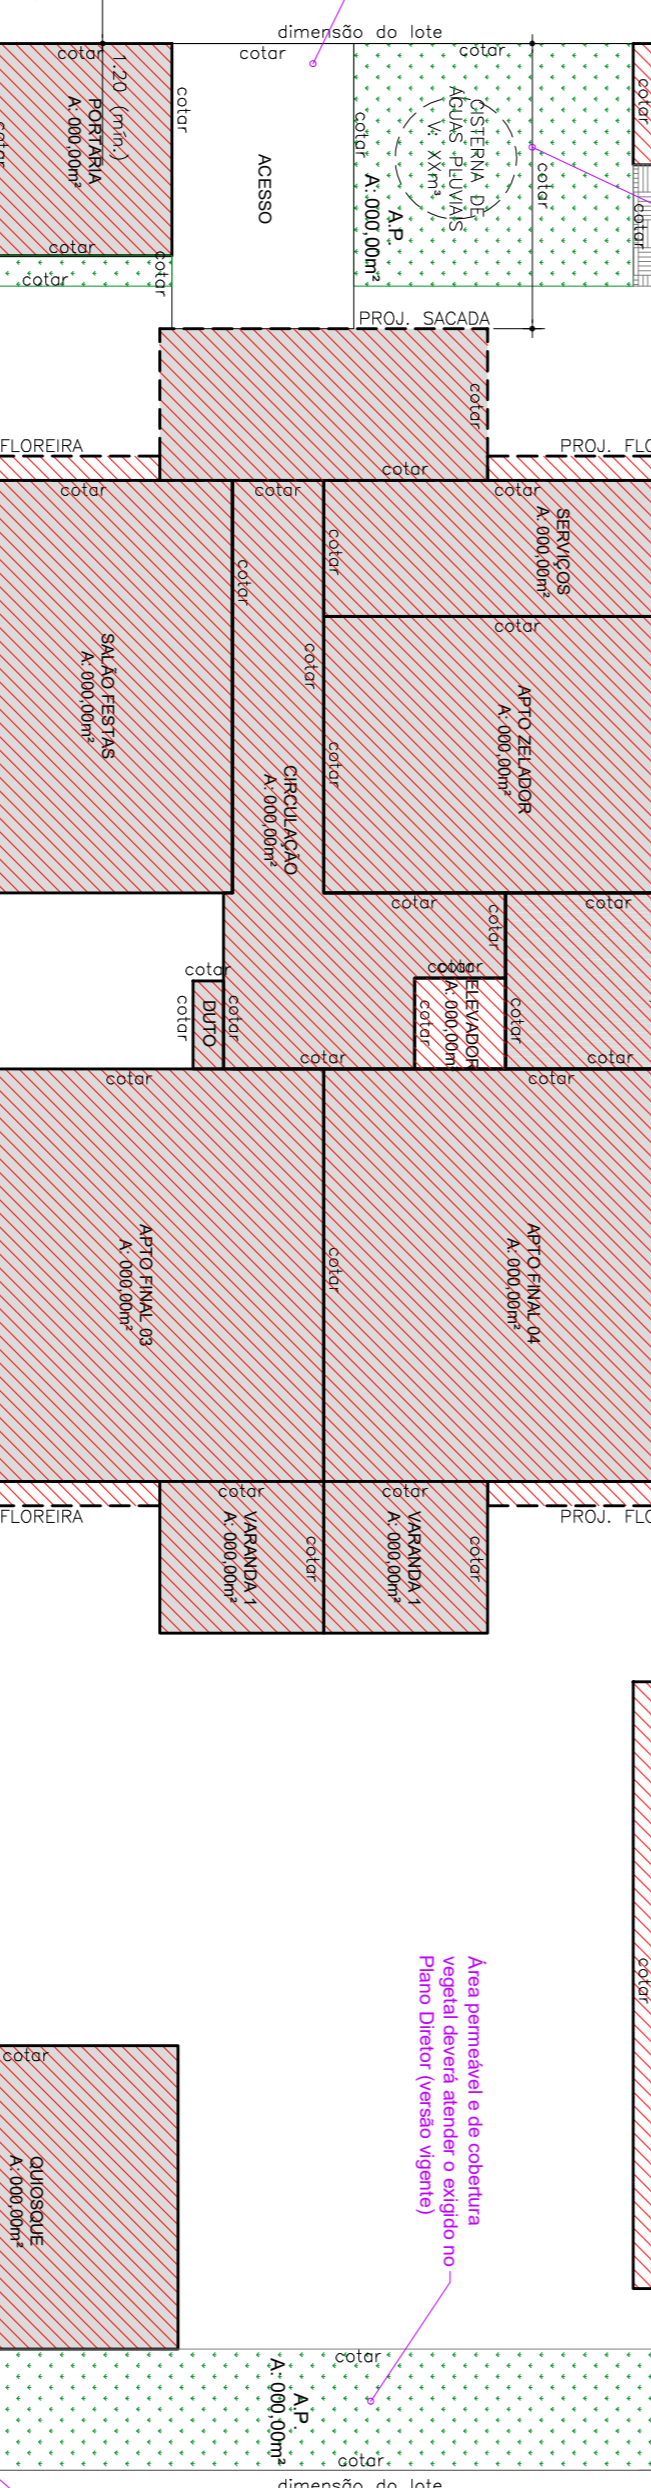

QUADRO DE VAGAS				
AUTOMÓVEL (2,50x5,0m)				XXX
MOTOS (1,00x2,0m)				XXX
TOTAL DE VAGAS DE ESTACIONAMENTO				XXX

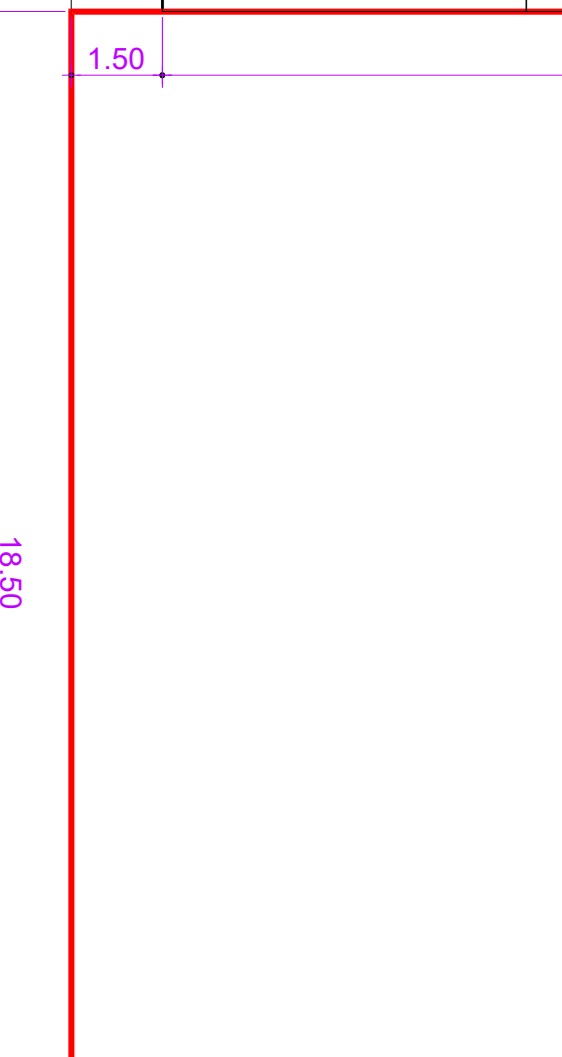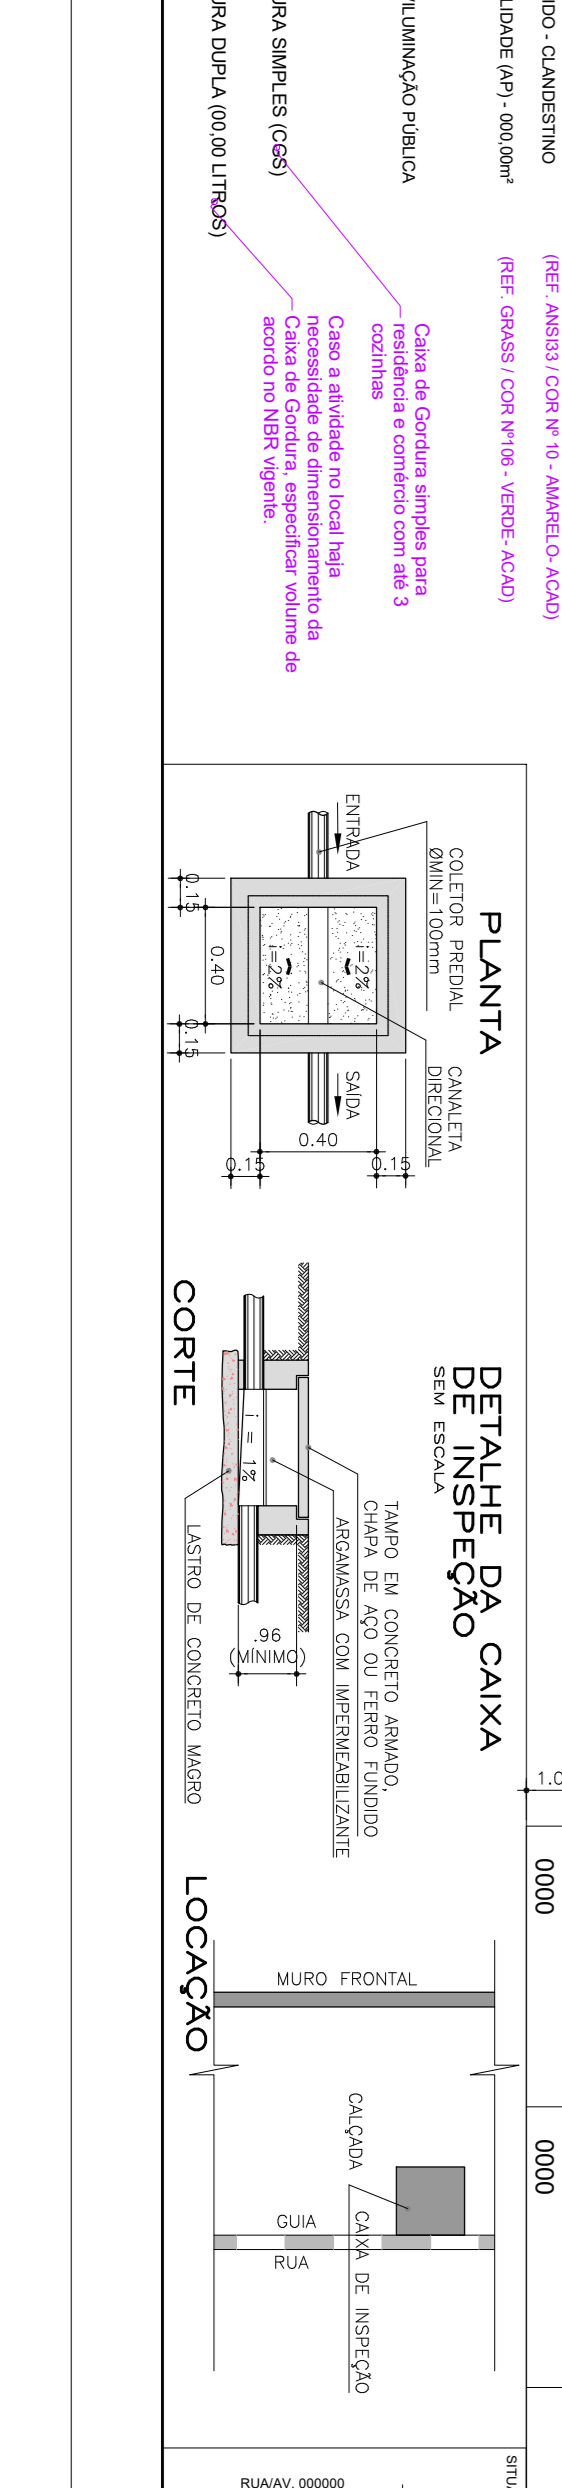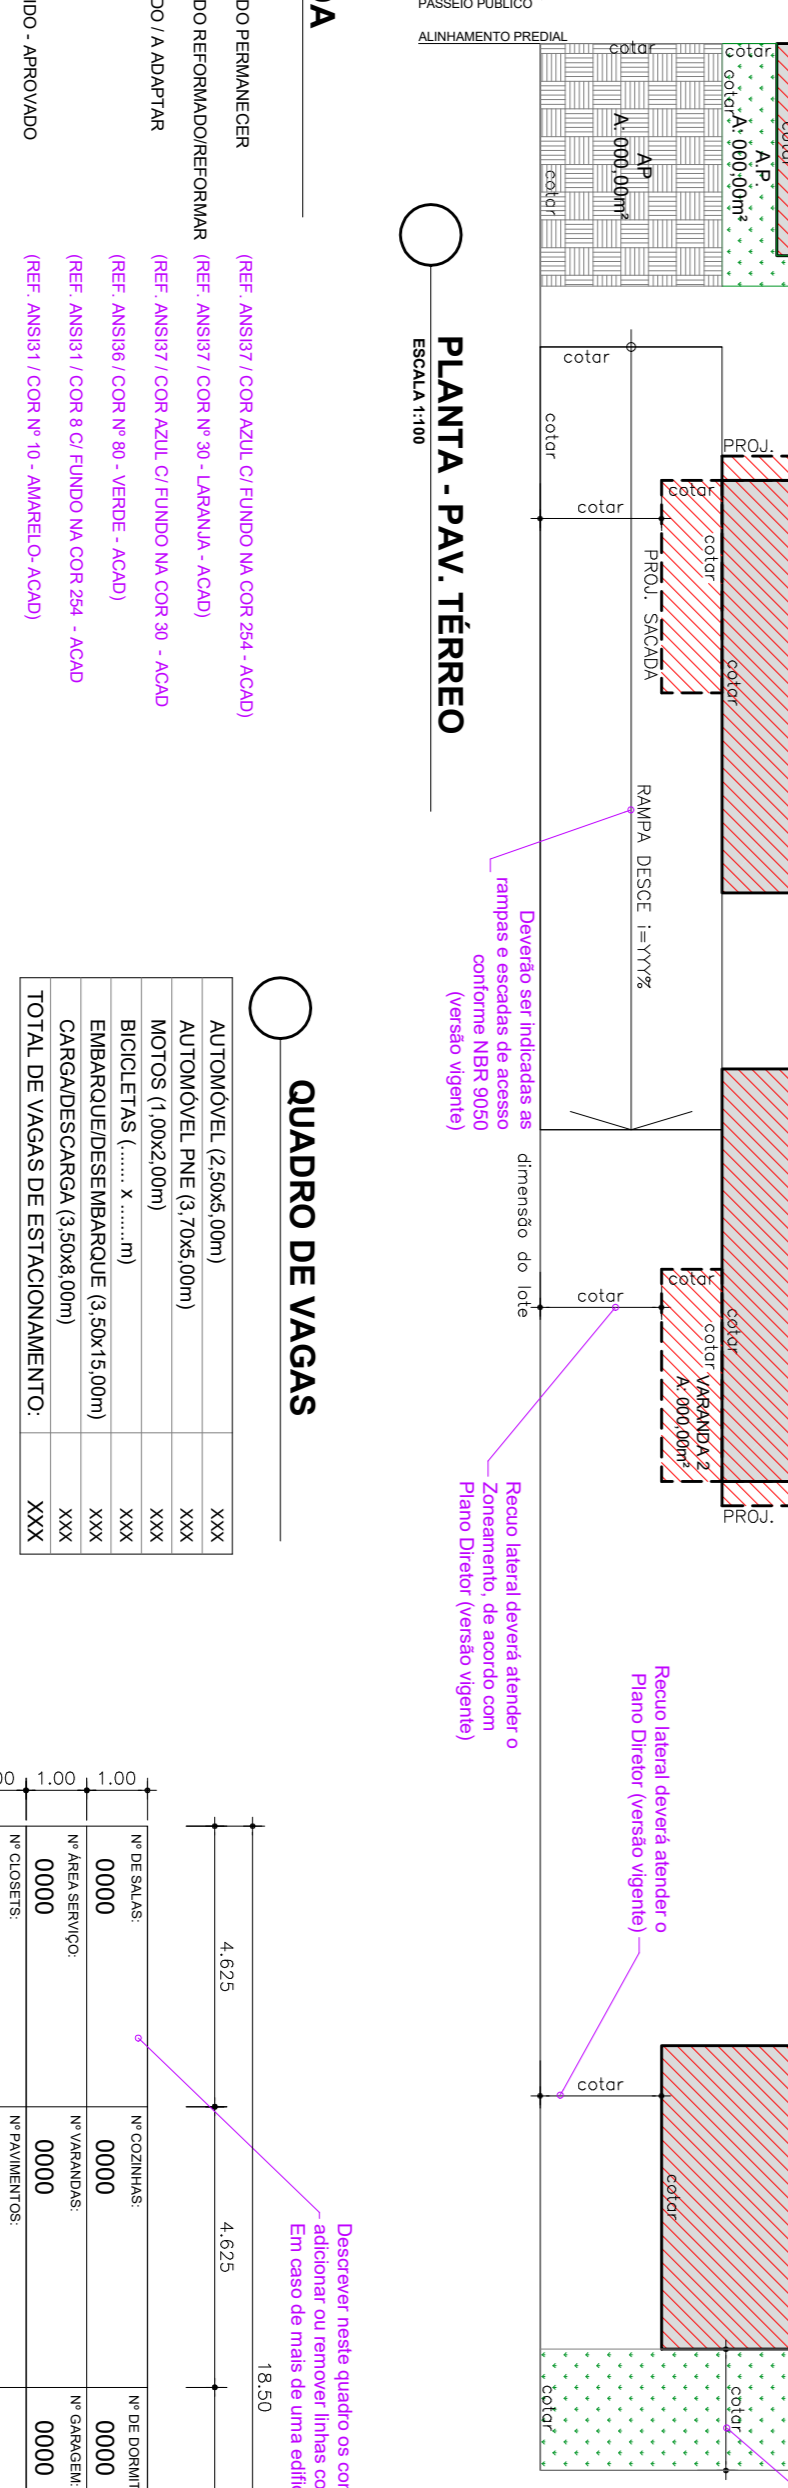

18,50

28,20

altura mínima A4 (297mm)