


# ANEXO 10

Modelo de projeto arquitetônico COMPLETO, a ser apresentado conforme solicitado pela Secretaria de Planejamento e Desenvolvimento Urbano em casos que julgar necessário. (Ex: Residências com comércio, projetos complexos com mais de uma residência e/ou comércio, supermercados e/ou edificações mistas, etc. Esse tipo de projeto não deve ser apresentado sem a devida solicitação por parte da secretaria.

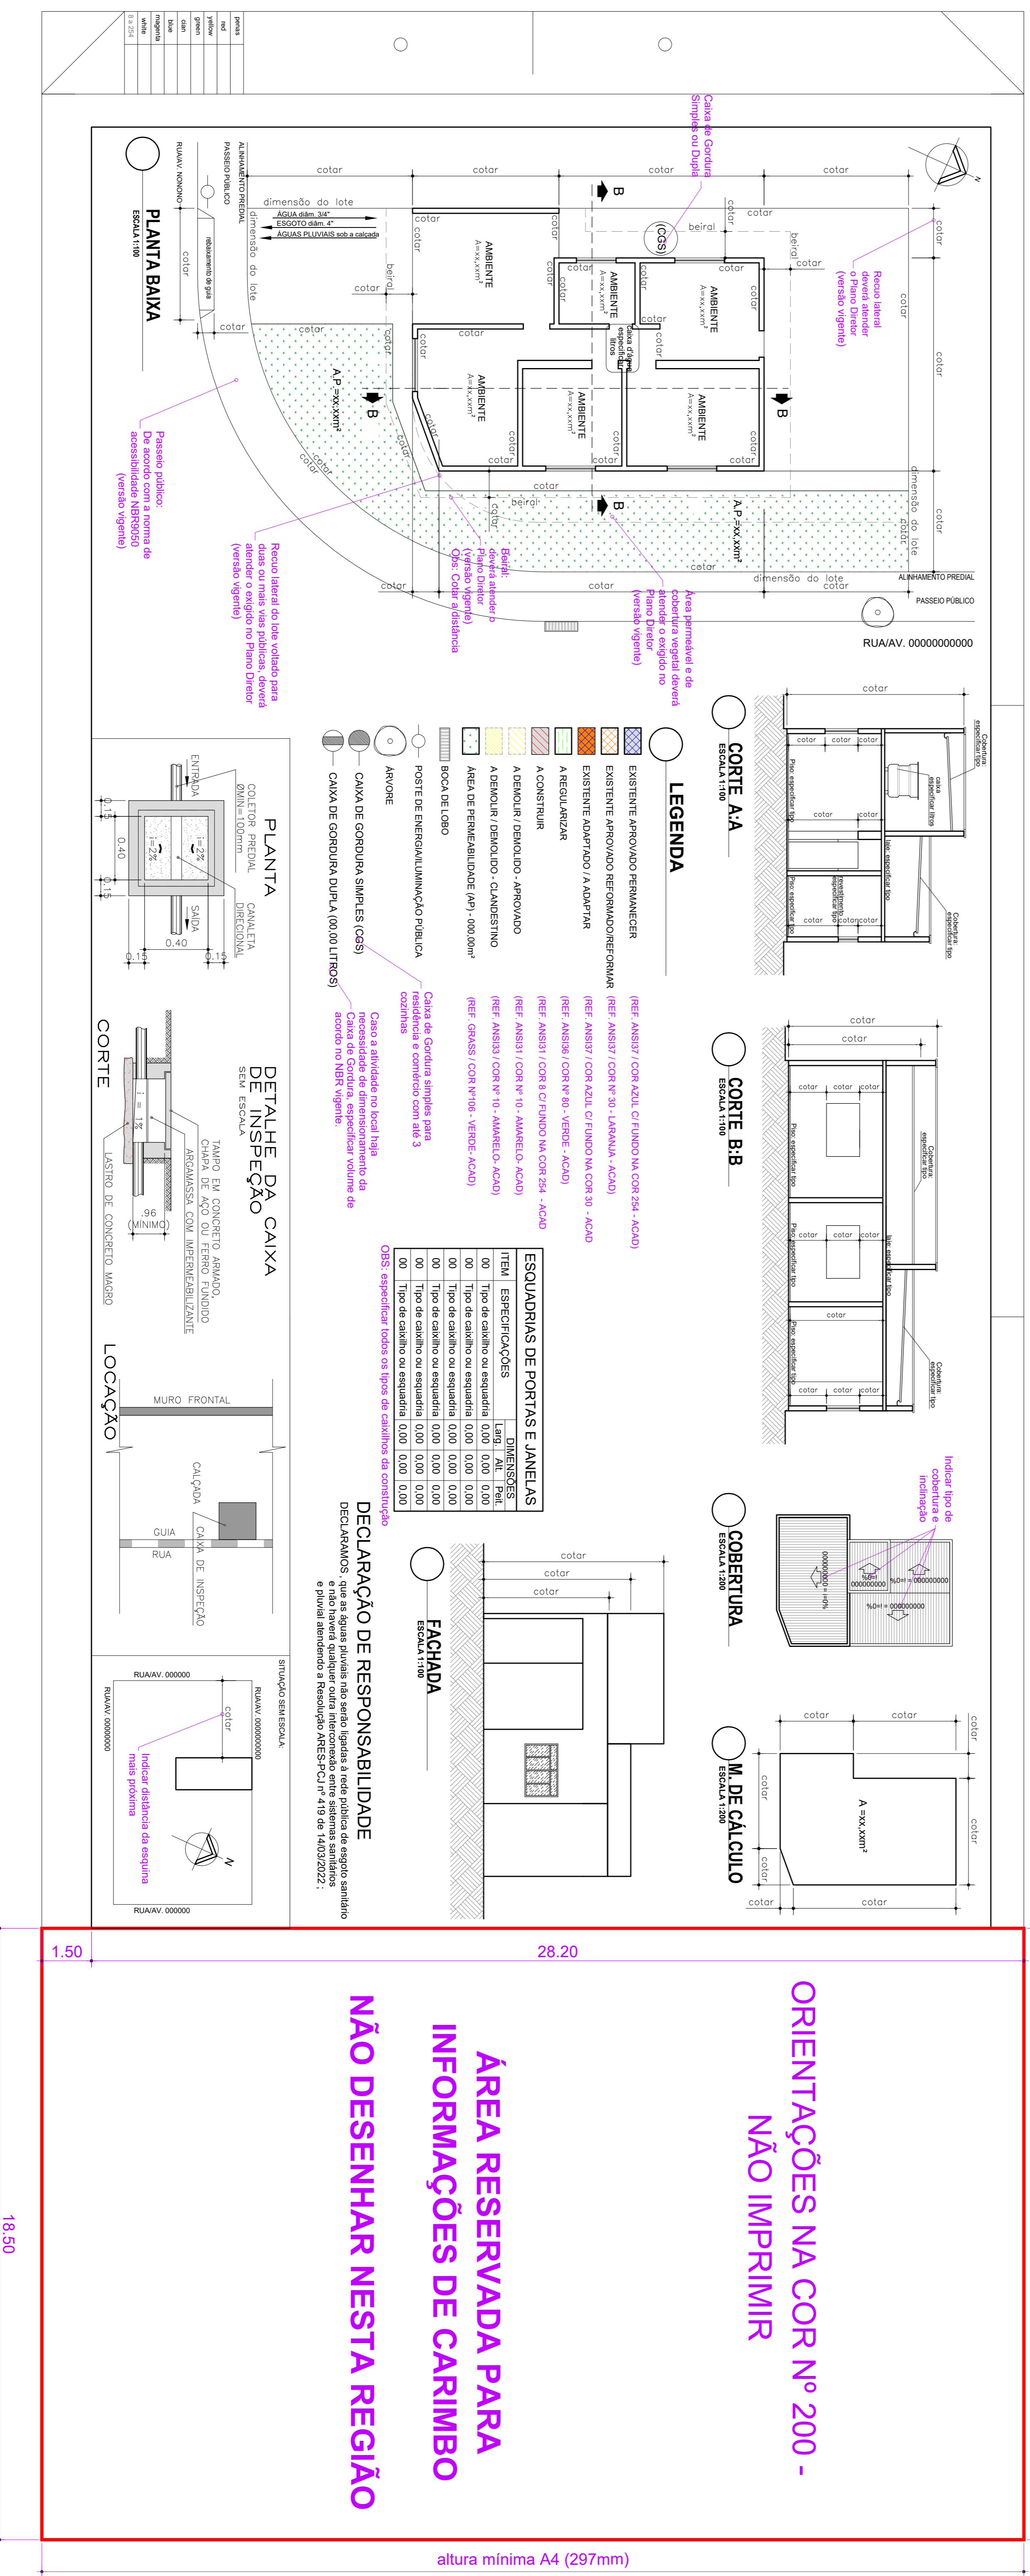

ORIENTAÇÕES NA COR Nº 200 -  
NÃO IMPRIMIR

ÁREA RESERVADA PARA  
INFORMAÇÕES DE CARIMBO

NÃO DESENHAR NESTA REGIÃO

altura mínima A4 (297mm)

