


### Quadro de Áreas

- Área do Fechamento com Telha existente á Reformar - 288,41m<sup>2</sup>
- Área do telhado Existente á Reformar - 983,89m<sup>2</sup>
- Área do telhado á construir - 76,14m<sup>2</sup>
- Área do fechamento do telhado á construir - 12,38m<sup>2</sup>
- Calha a ser instalada - 1,72m<sup>2</sup>

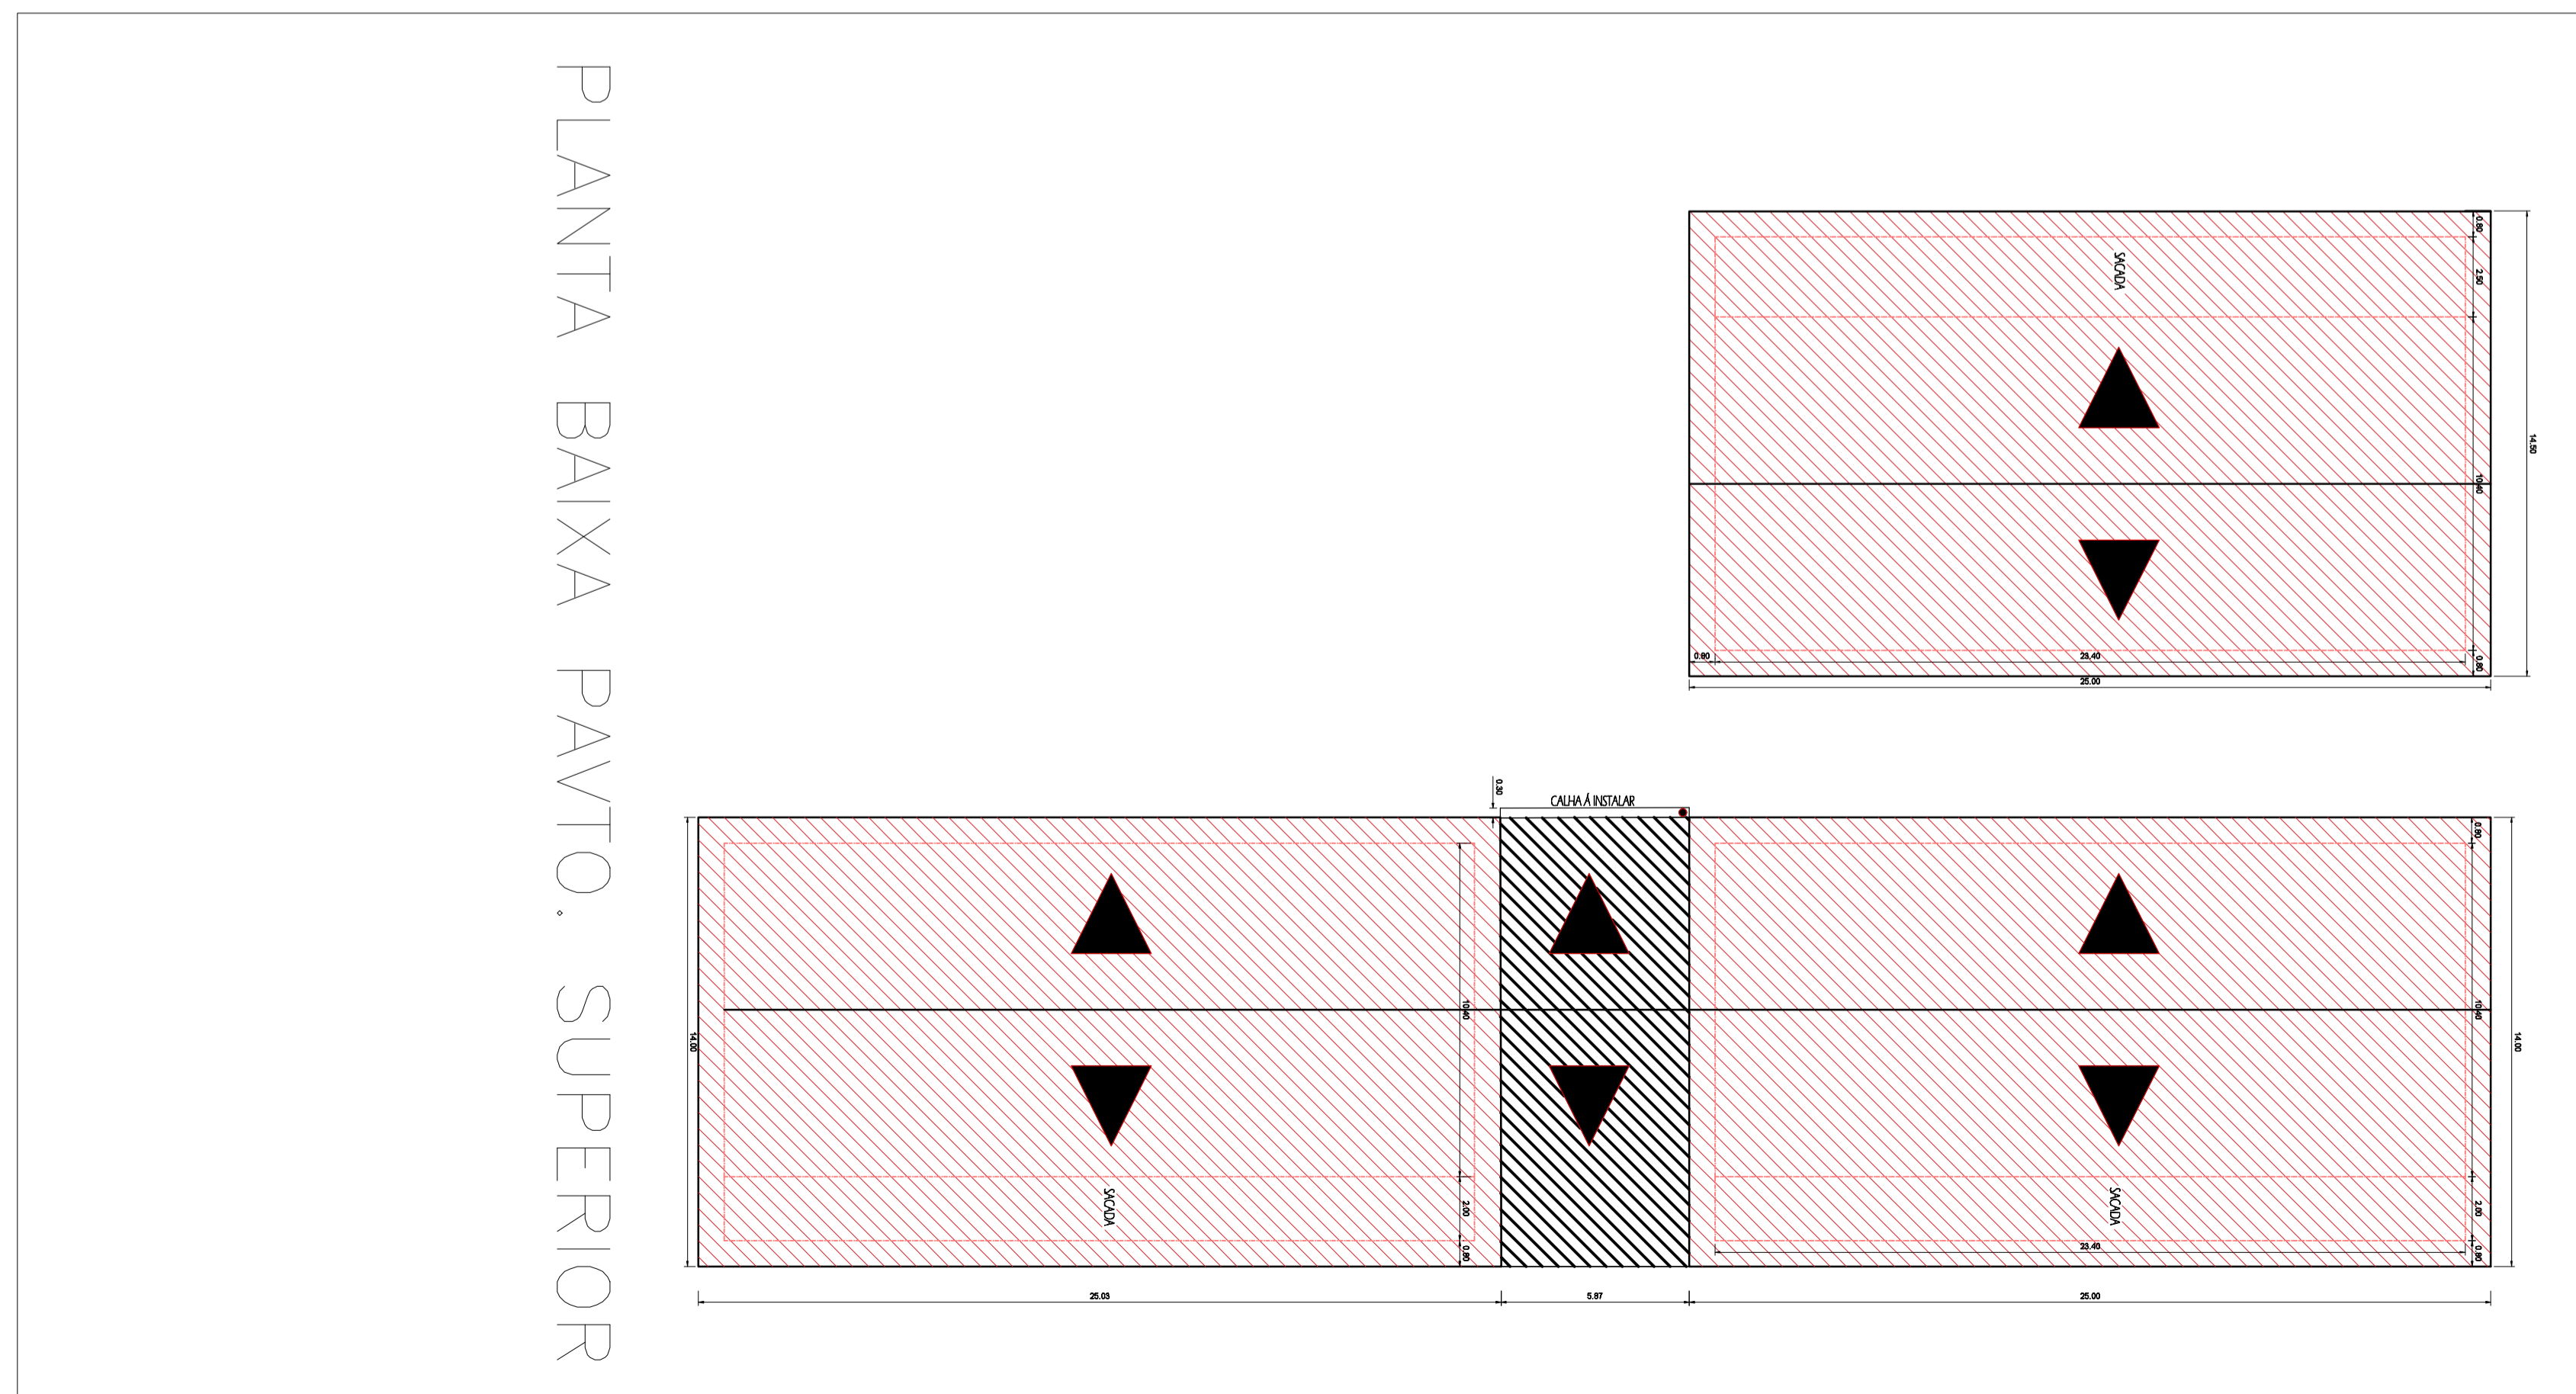

**NOTAS**  
01. PARA A EXECUÇÃO, AS MEDIDAS DEVEM SER CONFERIDAS NO LOCAL.

00	EMISSÃO INICIAL	27/06/2023		
REV.	DESCRIÇÃO	DATA	POR	APROV.

ESTE DOCUMENTO É DE PROPRIEDADE DA PREFEITURA MUNICIPAL E NÃO PODE SER REPRODUZIDO OU USADO PARA QUALQUER FINALIDADE DIFERENTE DAQUELA PARA A QUAL ESTÁ SENDO FORNECIDO

RODRIGO FALSETTI  
 Prefeito do Município de Mogi Guaçu

DANIEL ROSSI  
 Secretário de Obras e Mobilidade

USUÁRIO: **PREFEITURA MUNICIPAL DE MOGI GUAÇU**

EMPREENDIMENTO: **TELHAMENTO DA FACULDADE PROFESSOR FRANCO MONTORO BLOCO E - F**

ENDEREÇO: **RUA DOS ESTUDANTES S/N CACHOEIRA DE CIMA - MOGI GUAÇU/SP**

TÍTULO:

RESPONSÁVEL	ART/RRT	DESENHO	APROV.
DANIEL ROSSI			

ESCALA	Nº DO PT	VISTO	FOLHA
INDICADA			01/01

DATA	ARQUIVO	REV.
27/06/2023	MGG_TELHADO FMPFM_R00	00